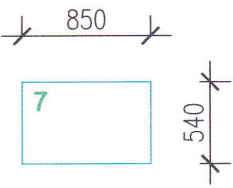
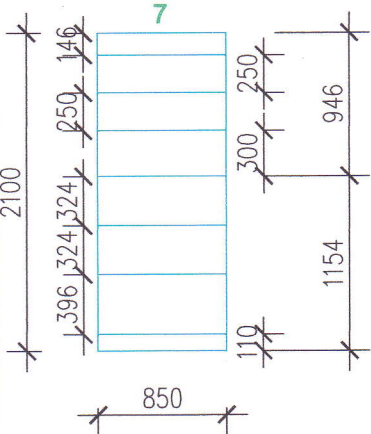
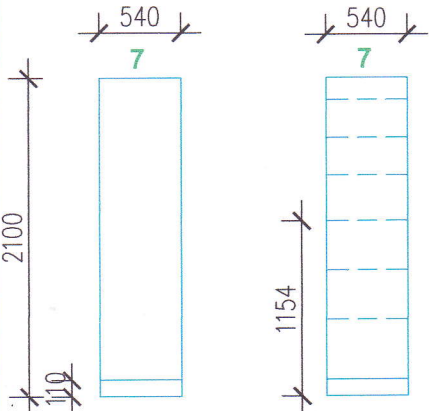
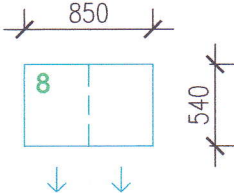
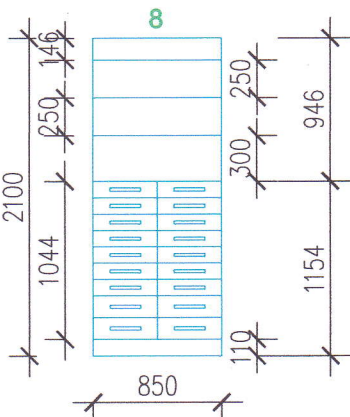
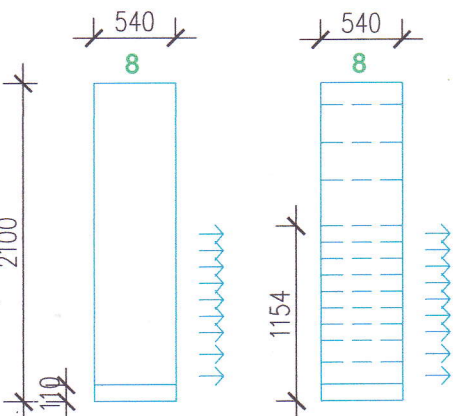
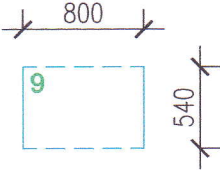
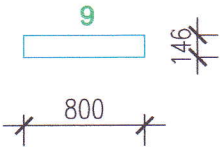


Pozice	Schema - měřítko 1:50	Popis	Množství
7	<p data-bbox="300 275 1054 304">SKŘÍŇ OTEVŘENÁ POLICOVÁ (navazující na sestavu skříní poz.č.8)</p> <p data-bbox="300 409 440 439">Pohled shora</p>  <p data-bbox="300 808 469 837">Pohled zepředu</p>  <p data-bbox="300 1485 520 1514">Pohled z boku a řez</p> 	<ul style="list-style-type: none"> - (předvrtaná soustava otvorů pro změnu výšky polic) - místo nejvyšší police čítko pro nápisy (výška cca 150 mm) <p>Vnější rozměry:</p> <ul style="list-style-type: none"> - šířka 850 mm - hloubka 540 mm - výška 2100 mm - výška (příp. odskočeného) soklu 110 mm (lišta "přicvaklá" na nožičkách) <ul style="list-style-type: none"> - materiál: laminovaná dřevotřísková deska 18 mm (vč. polic a zad v dolní části) - ABS hrany dtto - barva: almond 0564 PE <p>Oranžové podsvícení polic v horní části otevřené skříně (el.zásuvka - za skříní připravená stavbou)</p> <ul style="list-style-type: none"> - 2 horní police bezpečnostní skleněné leštěné hrany (nad výškou táry) (6-8 mm) - konex, kalený - záda plné sklo 6 mm, lacobel (podsvětlené) 	1 ks

Pozice	Schema - měřítko 1:50	Popis	Množství
8	<p>SKŘÍŇ S LÉKÁRENSKÝM ZÁSUVKOVÝM SYSTÉMEM V DOLNÍ ČÁSTI - NAD NÍM OTEVŘENÁ ČÁST SKŘÍŇE S POLICEMI</p> <p>Pohled shora</p>  <p>Pohled zepředu</p>  <p>Pohled z boku a řez</p> 	<p>Skříň ze 2 částí</p> <p>Celkové vnější rozměry:</p> <ul style="list-style-type: none"> - šířka 850 mm - hloubka 540 mm - výška celková 2100 mm - výška (příp. odskočeného) soklu 110 mm (lišta "přicvaklá" na nožičkách) - materiál: laminovaná dřevotřísková deska 18 mm - ABS hrany dtto - barva: almond 0564 PE - úchytky obdélníkové, přírodní hliník (mat), neostře hrany, (délka 204 mm, výška 35 mm) <p>A) v dolní části</p> <p>Lékárenský zásuvkový tzv. "Huwil" systém</p> <p>Stavebnicová jednotka se skládá ze základového samonosného rámu, zásuvek a výsuvů s pojezdovými ložiskovými kolečky</p> <p>Zásuvková jednotka je nutno opláštit (lamino deskami)</p> <ul style="list-style-type: none"> - do korpusu skříňe <p>9x zásuvka o výšce 144 resp. 108 mm</p> <ul style="list-style-type: none"> - vnitřní šířka konstrukce zásuvky 399 mm - hloubka zásuvky 450 mm (délka/hloubka výsuvu 540 mm) - hloubka rámu do 540 mm - celková výška zásuvkové jednotky cca 1000 mm <p>Každá zásuvka je složena z bočnic, zásuvkových listů výsuvů, předního a zadního čela, laminového dna a výztuhy dna. Zásuvky jsou rozděleny podélně 1 dělicí lištou na 2 části a 10 příčně plastovými přepážkami (posouvateľnými v kroku po 7,5 mm).</p> <p>Konstrukce výsuvů umožňuje aretaci zásuvky v otevřené poloze a samovolné uzavírání pootevřené zásuvky. Měkký dojezd zásuvky při uzavírání zajišťuje pružný dorazový člen umístěný na přední hraně boční lišty výsuvu.</p> <p>B) v horní části otevřená část skříňe (police)</p> <p>(místo nejvyšší police čílko pro nápisy)</p> <ul style="list-style-type: none"> - materiál: laminovaná dřevotřísková deska 18 mm - ABS hrany dtto - barva: almond 0564 PE <p>Vnější rozměry:</p> <ul style="list-style-type: none"> - šířka 850 mm - hloubka 540 mm - výška horní části cca 950 mm <ul style="list-style-type: none"> - 2 horní police bezpečnostní skleněné leštěné hrany (nad výškou táry) (6-8 mm) - konex, kalený - záda plné oranž sklo 6 mm, lacobel (podsvětlené) (podsvětlené - el. zásuvka připravená stavbou) 	4 ks

Pozice	Schema - měřítko 1:50	Množství
9	<p data-bbox="308 275 973 304">SPOJOVACÍ SEGMENT (nad průchodem mezi poz.č. 7 a 10)</p> <p data-bbox="308 318 448 374">Pohled shora (zdola)</p>  <p data-bbox="308 654 475 683">Pohled zepředu</p>  <p data-bbox="762 387 1257 443">Spojovací segment nad průchodem do zázemí (boky, čílka, dno, strop)</p> <ul data-bbox="762 472 1294 560" style="list-style-type: none"> - materiál: laminovaná dřevotřísková deska 18mm - barva: almond 0564 PE - čílko pro nápisy <p data-bbox="762 589 930 618">Vnější rozměry:</p> <ul data-bbox="762 618 978 705" style="list-style-type: none"> - šířka 800 mm - hloubka 540mm - výška cca 150 mm 	1 ks

Pozice

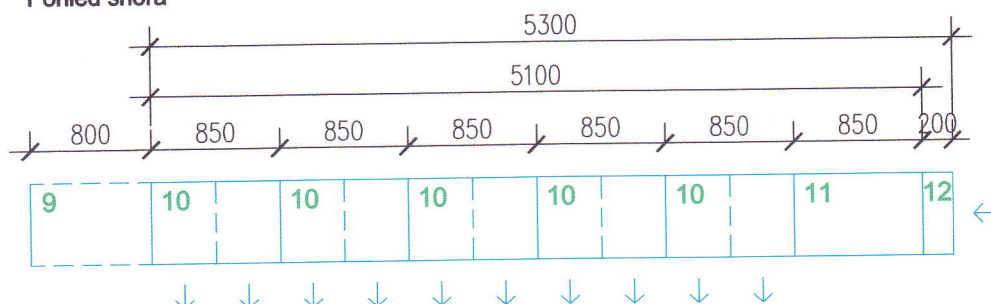
Schema - měřítko 1:50

Popis

Množství

ZÁZEMÍ TÁRY PRO VÝDEJ LP VOLNOPRODEJ a Z P

Pohled shora



Zázemí táry poz.č. 2 pro výdej léků "volnoprodej" a zdravotnických prostředků ZP

- skříně v dolní části s nižším lékárenským zásuvkovým systémem (Huwil) do výšky cca 830 mm
- v horní části nad zásuvkami otevřená část skříně s policemi
- místo nejvyšší police čílko pro nápisy
- materiál: laminovaná dřevotřísková deska 18 mm
- ABS hrany dtto
- barva: almond 0564 PE
- úchytky obdélníkové, přírodní hliník (mat), neostře hrany, (délka 320 mm, výška 35 mm)

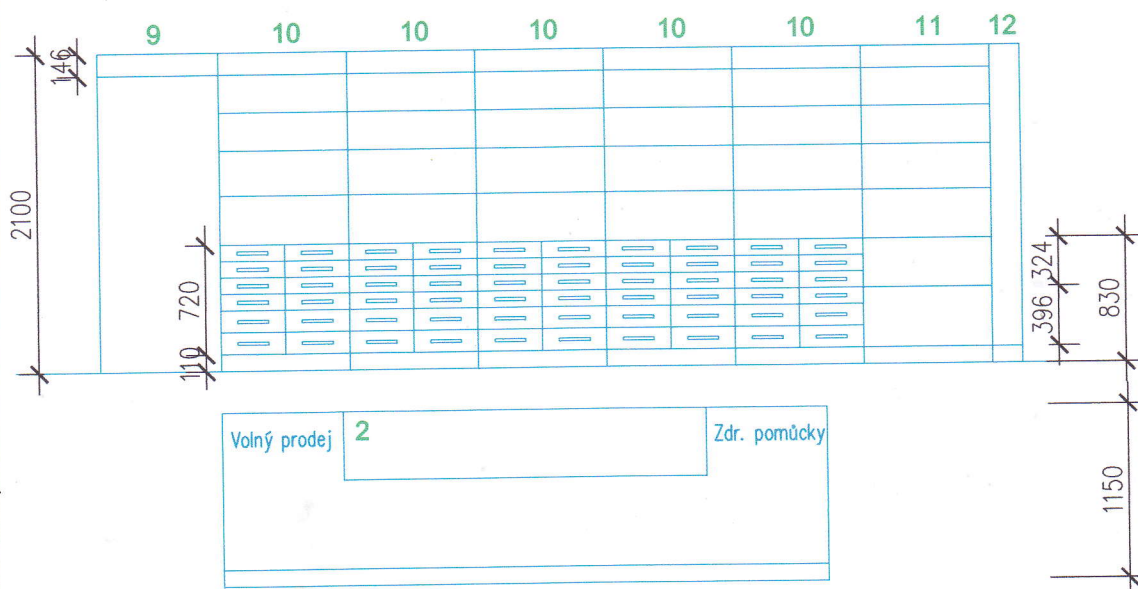
Celkové vnější rozměry:

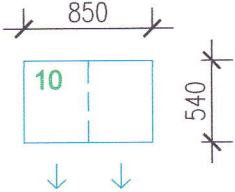
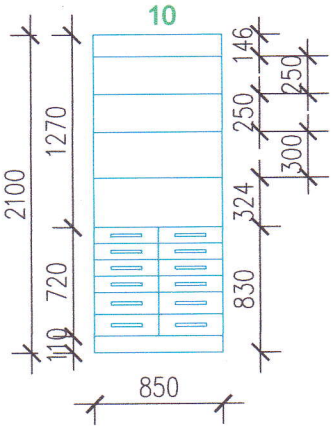
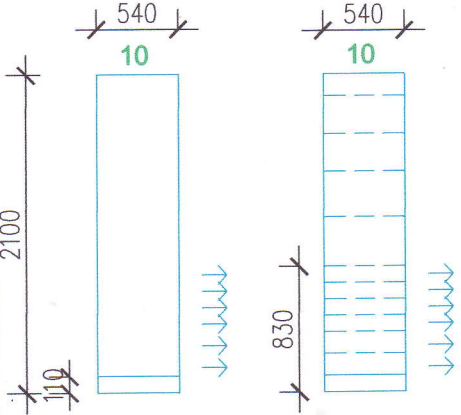
- šířka 5600 mm
- hloubka 540 mm
- výška celková 2100 mm
- výška (příp. odskočeného) soklu 110 mm (lišta "přicvaklá" na nožičkách)

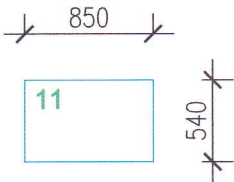
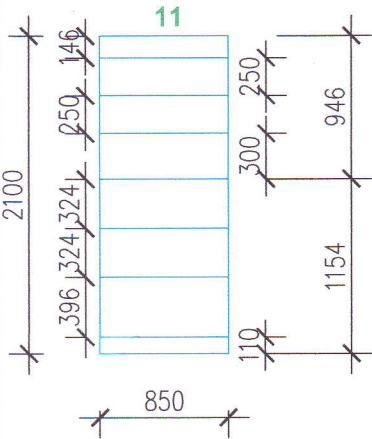
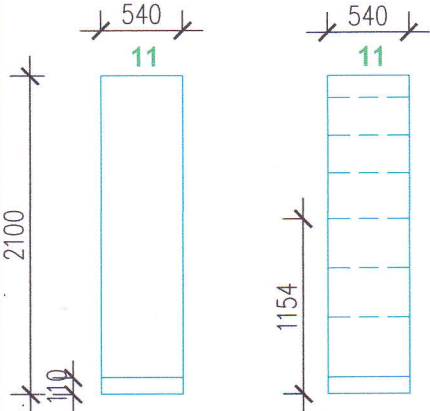
Oranžové podsvícení polic v horní části otevřené skříně (el.zásuvka - připravená stavbou)

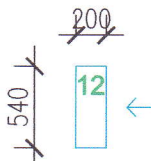
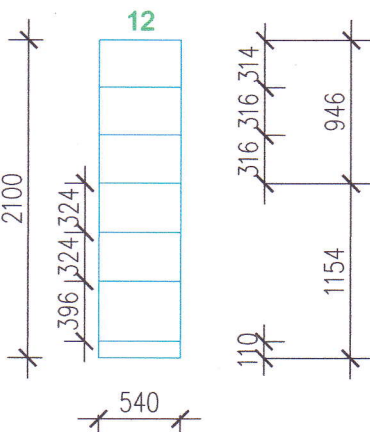
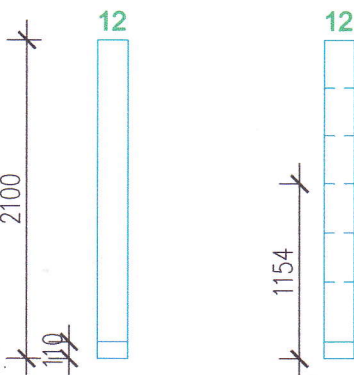
- 2 horní police bezpečnostní skleněné leštěné hrany (nad výškou táry) (6-8 mm) - konex, kalený
- záda plné sklo 6 mm, lacobel (podsvětlené)

Pohled zepředu (přes táru 2)

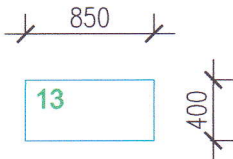
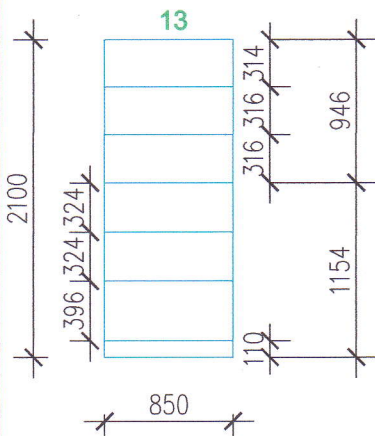
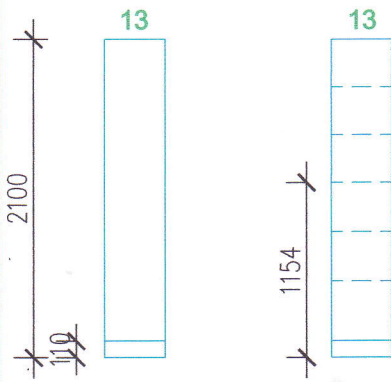


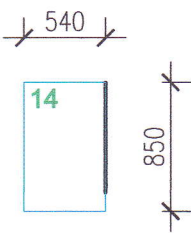
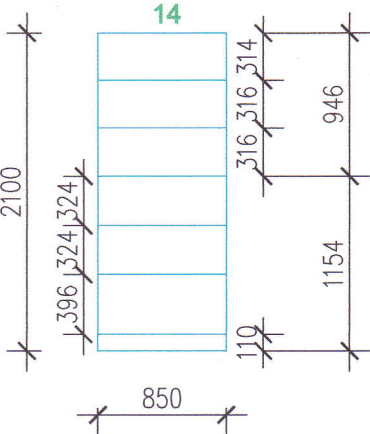
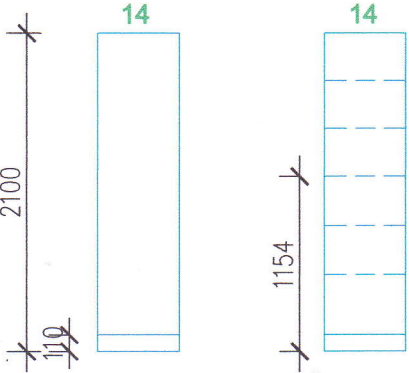
Pozice	Schema - měřítko 1:50	Popis	Množství
10	<p>SKŘÍŇ S LÉKÁRENSKÝM ZÁSUVKOVÝM SYSTÉMEM V DOLNÍ ČÁSTI - NAD NÍM OTEVŘENÁ ČÁST SKŘÍŇE S POLICEMI</p> <p>Pohled shora</p>  <p>Pohled zepředu</p>  <p>Pohled z boku a řez</p> 	<p>Skříň ze 2 částí Celkové vnější rozměry:</p> <ul style="list-style-type: none"> - šířka 800 mm - hloubka 540 mm - výška celková 2100 mm - výška (příp. odskočeného) soklu 110 mm (lišta "přicvaklá" na nožičkách) - materiál: laminovaná dřevotřísková deska 18 mm - ABS hrany dtto - barva: almond 0564 PE - úchytky obdélníkové, přírodní hliník (mat), neostře hrany, (délka 320 mm, výška 35 mm) <p>A) v dolní části</p> <p>Lékařenský zásuvkový tzv. "Huwil" systém Stavebnicová jednotka se skládá ze základového samonosného rámu, zásuvek a výsuvů s pojezdovými ložiskovými kolečky Zásuvková jednotka je nutno opláštit (lamino deskami)</p> <ul style="list-style-type: none"> - do korpusu skříně c) (dole) 1x zásuvka atyp o výšce 288 mm d) (nad) 2x zásuvka o výšce 216 mm - šířka zásuvky 399 mm - hloubka zásuvky 450 mm (délka/hloubka výsuvu 540 mm) - hloubka rámu do 540 mm - celková výška zásuvkové jednotky 1000 mm <p>Každá zásuvka je složena z bočnic, zásuvkových listů výsuvů, předního a zadního čela, laminového dna a výztuhy dna. Zásuvky jsou rozděleny podélně 1 dělicí lištou na 2 části a 10 příčně plastovými přepážkami (posouvateľnými v kroku po 7,5 mm). Konstrukce výsuvů umožňuje aretaci zásuvky v otevřené poloze a samovolné uzavírání pootevřené zásuvky. Měkký dojezd zásuvky při uzavírání zajišťuje pružný dorazový člen umístěný na přední hraně boční lišty výsuvu.</p> <p>B) v horní části otevřená část skříně (police)</p> <p>(místo nejvyšší police čílko pro nápisy)</p> <ul style="list-style-type: none"> - materiál: laminovaná dřevotřísková deska 18 mm - ABS hrany dtto - barva: almond 0564 PE <p>Vnější rozměry:</p> <ul style="list-style-type: none"> - šířka 800 mm - hloubka 540 mm - výška celková cca 950 mm <ul style="list-style-type: none"> - 2 horní police bezpečnostní skleněné leštěné hrany (nad výškou táry) (6-8 mm) - konex, kalený - záda plné sklo 6 mm, lacobel (podsvětlené) (podsvětlené - el. zásuvka připravená stavbou) 	6 ks

Pozice	Schema - měřítko 1:50	Popis	Množství
11	<p data-bbox="288 271 1059 300">SKŘÍŇ OTEVŘENÁ POLICOVÁ (navazující na sestavu skříní poz.č.10)</p> <p data-bbox="288 405 432 434">Pohled shora</p>  <p data-bbox="288 801 459 831">Pohled zepředu</p>  <p data-bbox="288 1480 512 1509">Pohled z boku a řez</p> 	<ul style="list-style-type: none"> - (předvrtaná soustava otvorů pro změnu výšky polic) - místo nejvyšší police čílko pro nápisy (výška cca 150 mm) <p data-bbox="730 495 900 524">Vnější rozměry:</p> <ul style="list-style-type: none"> - šířka 850 mm - hloubka 540 mm - výška 2100 mm - výška (příp. odskočeného) soklu 110 mm (lišta "přicvaklá" na nožičkách) <ul style="list-style-type: none"> - materiál: laminovaná dřevotřísková deska 18 mm (vč. polic a zad v dolní části) - ABS hrany dttó - barva: almond 0564 PE <p data-bbox="730 875 1326 931">Oranžové podsvícení polic v horní části otevřené skříně (el.zásuvka - za skříní připravená stavbou)</p> <ul style="list-style-type: none"> - 2 horní police bezpečnostní skleněné leštěné hrany (nad výškou táry) (6-8 mm) - konex, kalený - záda plné sklo 6 mm, lacobel (podsvětlené) 	1 ks

Pozice	Schema - měřítko 1:50	Popis	Množství
12	<div>SKŘÍŇ OTEVŘENÁ POLICOVÁ (navazující na policovou skříň poz.č. 11)</div> <div><div>Pohled shora</div><div></div></div> <div><div>Pohled zepředu</div><div></div></div> <div><div>Pohled z boku a řez</div><div></div></div>	<div>- (předvrtaná soustava otvorů pro změnu výšky polic)</div> <div>Vnější rozměry:<ul style="list-style-type: none">- šířka 540 mm- hloubka 200 mm- výška 2100 mm- výška (příp. odskočeného) soklu 110 mm (lišta "přicvaklá" na nožičkách)</div> <div><ul style="list-style-type: none">- materiál: laminovaná dřevotřísková deska 18 mm (vč. polic a zad v dolní části)- ABS hrany dtto- barva: almond 0564 PE</div>	1 ks

Strana 20

Pozice	Schema - měřítko 1:50	Popis	Množství
13	<p data-bbox="288 271 794 300">SKŘÍŇ OTEVŘENÁ POLICOVÁ (volně stojící)</p> <p data-bbox="288 405 432 434">Pohled shora</p>  <p data-bbox="288 801 459 831">Pohled zepředu</p>  <p data-bbox="288 1480 512 1509">Pohled z boku a řez</p> 	<p data-bbox="730 405 1299 434">- (předvrtaná soustava otvorů pro změnu výšky polic)</p> <p data-bbox="730 465 900 495">Vnější rozměry:</p> <ul data-bbox="730 495 1187 636" style="list-style-type: none"> - šířka 850 mm - hloubka 400 mm - výška 2100 mm - výška (příp. odskočeného) soklu 110 mm (lišta "přicvaklá" na nožičkách) <p data-bbox="730 703 1267 815"> - materiál: laminovaná dřevotřísková deska 18 mm (vč. polic a zad v dolní části) - ABS hrany dtto - barva: almond 0564 PE </p>	1 ks

Pozice	Schema - měřítko 1:50	Množství
14	<p data-bbox="304 275 810 309">SKŘÍŇ OTEVŘENÁ POLICOVÁ (volně stojící)</p> <p data-bbox="304 409 448 439">Pohled shora</p>  <p data-bbox="304 801 475 831">Pohled zepředu</p>  <p data-bbox="304 1480 523 1509">Pohled z boku a řez</p>  <p data-bbox="746 409 1313 439">- (předvrtaná soustava otvorů pro změnu výšky polic)</p> <p data-bbox="746 465 917 495">Vnější rozměry:</p> <ul data-bbox="746 499 1201 640" style="list-style-type: none"> - šířka 850 mm - hloubka 400 mm - výška 2100 mm - výška (příp. odskočeného) soklu 110 mm (lišta "přicvaklá" na nožičkách) <p data-bbox="746 707 1281 819"> - materiál: laminovaná dřevotřísková deska 18 mm (vč. polic a zad v dolní části) - ABS hrany dtto - barva: almond 0564 PE </p>	1 ks

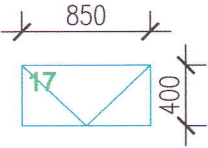
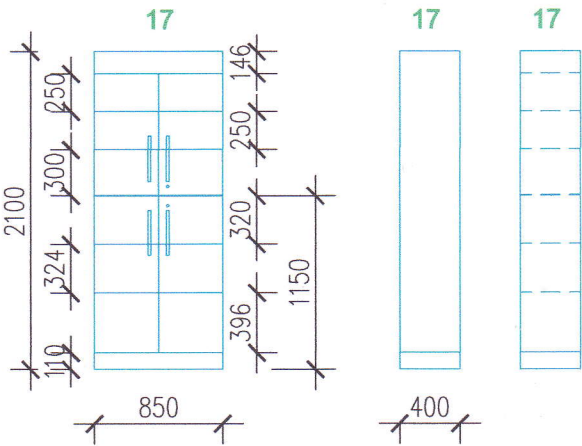
Pozice	Schema - měřítko 1:50	Popis	Množství
15	SEZENÍ PRO PERSONÁL - za tálou (nízké "barové sezení") š 440 mm x hl. 440 mm; v 685 mm materiál: polypropylen (nejlépe oranž.) (viz obr. v příloze)		4 ks
16	SEZENÍ PRO KLIENTY - v prostoru čekárny křeslo (jednosedadlová lavice) čtvercového půdorysu potah koženka (nejlépe oranž.) podnož chrom bez područek možno spojit do řady (viz obr. v příloze - shoda s poz.č. 30)		3 ks





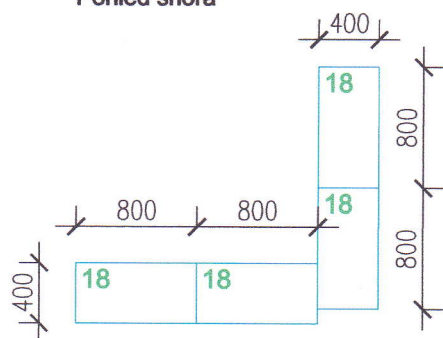
LAMA

02

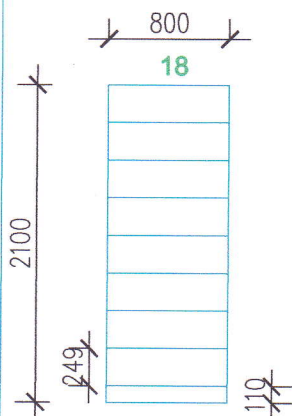
Pozice	Schema - měřítko 1:50	Množství
17	<p data-bbox="296 264 847 293">VÝKLADNÍ VITRÍNA (s dvířky) - v prostoru čekárny</p> <p data-bbox="296 342 437 371">Pohled shora</p>  <p data-bbox="296 629 464 658">Pohled zepředu</p> <p data-bbox="603 629 823 658">Pohled z boku a řez</p>  <p data-bbox="296 1178 1098 1234">2 části: horní a dolní dělená pevnou policí (vzpěrou ve výšce cca 1150 mm) materiál rámu, zad a vzpěry:</p> <ul data-bbox="296 1240 963 1323" style="list-style-type: none"> - laminovaná dřevotřísková deska (vč. polic a zad v dolní části) - ABS hrany dtto - barva: almond 0564 PE <p data-bbox="296 1357 392 1386">a) nosič:</p> <p data-bbox="296 1386 815 1442">laminovaná dřevotřísková deska DPD (tl.36 mm) (pro záda a prostřední pevnou policí tl.18 mm)</p> <p data-bbox="296 1442 528 1471">b) hrana ABS tl.1 mm</p> <ul data-bbox="296 1471 847 1527" style="list-style-type: none"> - úchytky obdélníkové, přírodní hliník (mat), neostře hrany, (délka cca 300 mm, výška 35 mm) <p data-bbox="296 1527 679 1556">Dvojitá záda, přední viditelná strana</p> <p data-bbox="296 1556 743 1585">LACOBEL CLASSIC ORANGE-RAL 2001</p> <p data-bbox="296 1585 1177 1641">podsvětlení - zdroj LED - trafo umístěné v prostoru mezi sokly (el.zásuvka: stavbou připravená za každou skříň)</p> <p data-bbox="296 1641 660 1671">(při montáži nutno staticky zajistit)</p> <p data-bbox="296 1704 671 1733">každá část (horní i dolní) obsahuje:</p> <ul data-bbox="296 1733 847 1928" style="list-style-type: none"> - 2 dvířka (kalené sklo); zámek (generální klíč) - úchyty obdélníkové, přírodní hliník (mat), neostře hrany, (délka 320 mm, výška 35 mm) - předvrtaná soustava otvorů pro změnu výšky polic - 4 police bezpečnostní skleněné leštěné hrany (tl.4 mm) - konex, kalené <p data-bbox="296 1939 552 1968">Vnější celkové rozměry:</p> <ul data-bbox="296 1968 895 2107" style="list-style-type: none"> - šířka 850 mm - hloubka 400mm - výška celková 2100 mm - stavitelné nohy, sokl výška 110 mm zapuštěný 150 mm od přední hrany a boků (lišta "přicvaklá") 	2 ks

Pozice	Schema - měřítko 1:50	Popis	Množství
18	SKŘÍŇ OTEVŘENÁ POLICOVÁ (v zázemí oficíny)	<p>7 polic</p> <p>- (předvrtaná soustava otvorů pro změnu výšky polic)</p> <p>Vnější rozměry:</p> <ul style="list-style-type: none"> - šířka 800 mm - hloubka 400 mm - výška 2100 mm - výška soklu 110 mm (lišta "přicvaklá" na nožičkách) <p>- materiál: laminovaná dřevotřísková deska 18 mm (vč. polic a zad)</p> <p>- ABS hrany dttó</p> <p>- barva: almond 0564 PE</p>	4 ks

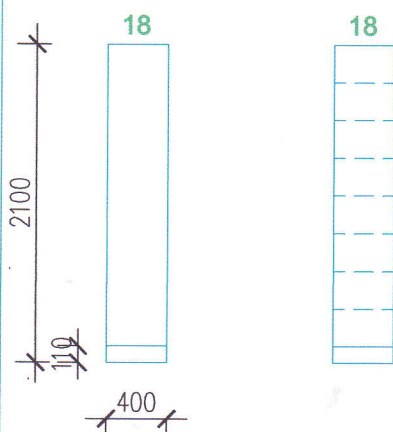
Pohled shora

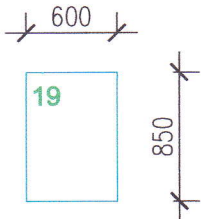
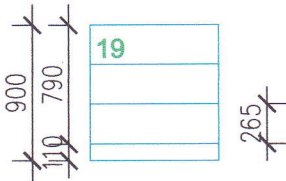
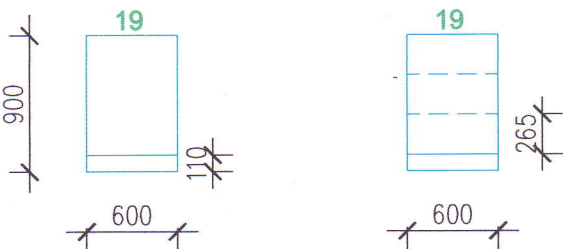


Pohled zepředu



Pohled z boku a řez



Pozice	Schema - měřítko 1:50	Popis	Množství
19	<p data-bbox="300 271 1142 300">SKŘÍŇKA NÍZKÁ POLICOVÁ S MANIPULAČNÍ PLOCHOU (v zázemí oficíny)</p> <p data-bbox="288 405 432 432">Pohled shora</p>  <p data-bbox="288 801 459 828">Pohled zepředu</p>  <p data-bbox="293 1200 515 1227">Pohled z boku a řez</p> 	<p data-bbox="730 412 1265 465">- materiál: laminovaná dřevotřísková deska 18 mm - barva: almond 0564 PE</p> <p data-bbox="730 488 957 515">a) 1x pracovní deska</p> <p data-bbox="730 517 836 544">Rozměry:</p> <p data-bbox="730 546 895 573">- šířka 850 mm</p> <p data-bbox="730 575 927 602">- hloubka 600 mm</p> <p data-bbox="730 631 1211 658">b) 2x boční podpěra - deska (až na podlahu)</p> <p data-bbox="730 660 836 687">Rozměry:</p> <p data-bbox="730 689 904 716">- výška 900 mm</p> <p data-bbox="730 719 927 745">- hloubka 600 mm</p> <p data-bbox="730 779 855 806">c) 2x police</p> <p data-bbox="730 853 847 880">d) 1x záda</p> <p data-bbox="730 882 983 909">Rozměry: 850x900 mm</p>	1 ks