

KUPNÍ SMLOUVA

uzavřená dle § 2079 a násl. občanského zákoníku, ve znění pozdějších předpisů

mezi:

VINT s.r.o.

se sídlem: Benešovo náměstí 615/14, 415 01, Teplice

IČO: 25044656

DIČ: CZ25044656

zapsána v obchodním rejstříku vedeném Krajským soudem v Ústí nad Labem, oddíl C, vložka 14704

bankovní spojení: Raiffeisenbank a.s., č.ú.: [REDACTED]

zastoupená: Vít Vaněčkem, jednatelem společnosti Vint s.r.o.

Kontaktní osoba: Vít Vaněček

(dále jen „**prodávající**“)

a

Krajská zdravotní, a.s.

se sídlem: Sociální péče 3316/12A, Ústí nad Labem, PSČ 401 13

IČO: 25488627

DIČ: CZ25488627

zapsána v obchodním rejstříku vedeném Krajským soudem v Ústí nad Labem, oddíl B, vložka 1550

bankovní spojení: ČSOB, a.s., č.ú. [REDACTED]

zastoupená: Ing. Petrem Fialou, generálním ředitelem společnosti

Kontaktní údaje: tel: 477114105, 477114106, e-mail: sekretariat@kzcr.eu

[REDACTED]

[REDACTED]

[REDACTED]

[REDACTED]

[REDACTED]

[REDACTED]

[REDACTED]

(dále jen „**kupující**“)

Prodávající a kupující jsou dále označeni rovněž jako „**smluvní strana**“ či společně jako „**smluvní strany**“.

Kupující a prodávající uzavírají tuto kupní smlouvu na základě výsledku výběru nejvýhodnější nabídky na veřejnou zakázku malého rozsahu „**Dodávka a montáž vybavení interiéru lékárny, Krajská zdravotní, a.s. – Nemocnice Most, o.z.**“ zadanou v souladu s § 27 zákona č. 134/2016 Sb., o zadávání veřejných zakázek, ve znění pozdějších předpisů (dále jen „ZZVZ“), postupem mimo režim ZZVZ.

I.

Předmět smlouvy

Účelem této smlouvy je, v souladu s podmínkami výše uvedené veřejné zakázky malého rozsahu, nákup níže uvedeného předmětu koupě a zajištění jeho plné provozuschopnosti prodávajícím nejméně po záruční dobu.

1. Prodávající se touto smlouvou zavazuje kupujícímu odevzdat předmět koupě spolu s odpovídajícím příslušenstvím a umožnit mu nabýt vlastnické právo k němu a to k:
- **interiérovému nábytku uvedenému a specifikovanému v přílohách č. 2 a 3 této smlouvy**

(dále jen „zboží“) a kupující se na základě této smlouvy zavazuje zboží převzít a zaplatit prodávajícímu za dodané zboží kupní cenu specifikovanou v čl. II. této smlouvy.

2. Předmětem smlouvy je i:
 - montáž a instalace zboží
 - uvedení zboží do provozu,
 - instruktáž pověřených pracovníků kupujícího ohledně údržby a užívání nábytku
 - předání dokladů dle čl. III. této smlouvy a dále poskytnutí záruky za jakost
 - likvidace obalového materiálu.
3. Přesná specifikace zboží je uvedena v *přílohách č. 2 a 3* této smlouvy.
4. Prodávající prohlašuje, že splňuje všechny podmínky zadávací dokumentace k výše uvedené veřejné zakázce malého rozsahu.
5. Prodávající se zavazuje dodat zboží nové, nerepasované a nepoužité.

II.

Kupní cena zboží

1. Kupní cena zboží je 1 424 637,- Kč bez DPH, 1 723 811,- Kč vč. DPH ve výši 21%. Kupní cena zahrnuje odměnu prodávajícího za veškeré činnosti provedené na základě této smlouvy.
2. Ke kupní ceně dle čl. II. bod 1. této smlouvy bude připočtená DPH platná v den uskutečnění zdanitelného plnění a za její určení a vyčíslení v souladu s právními předpisy nese odpovědnost prodávající. Cena s DPH uvedená v bodě 1 je pro účely smluvního vztahu pouze indikativní.
3. Kupní cena bez DPH je cenou nepřekročitelnou a je cenou konečnou.
4. Kupní cena bude kupujícím uhrazena na základě daňového dokladu (faktury) vystaveného prodávajícím. Daňový doklad musí být vystaven v souladu s ustanovením § 28 a musí splňovat další náležitosti vedle náležitostí dle ustanovení § 29 zákona č. 235/2004 Sb. o dani z přidané hodnoty, ve znění pozdějších předpisů (dále jen „zákon o DPH“), zejména pak:
 - IČ,
 - den splatnosti,
 - označení peněžního ústavu a číslo účtu, ve prospěch kterého má být provedena platba, konstantní a variabilní symbol,
 - odvolávka na smlouvu,
 - razítko a podpis osoby oprávněné k vystavení účetního dokladu,
 - soupis příloh.
5. V případě, že daňový doklad (faktura) nebude mít odpovídající náležitosti, je kupující oprávněn zaslat ho ve lhůtě splatnosti zpět prodávajícímu k doplnění, aniž se tak dostane do prodlení. V takovém případě počíná lhůta splatnosti běžet znovu od opětovného zaslání náležitě doplněného či opraveného daňového dokladu (faktury). Daňový doklad (faktura) musí být vystaven v české měně.
6. Kupující neposkytne prodávajícímu zálohu na kupní cenu.
7. Prodávající je oprávněn vystavit fakturu až po řádném předání zboží kupujícímu a provedení veškerých úkonů uvedených v článku III. odst. 2.
8. Faktura je splatná do 60 dnů ode dne jejího doručení kupujícímu na základě řádného protokolu o předání zboží podepsaného oběma smluvními stranami, a to na bankovní účet prodávajícího, který je uveden v záhlaví této smlouvy. Za zaplacení kupní ceny je považováno odeslání kupní ceny na účet prodávajícího uvedený v záhlaví této smlouvy.

III.

Doba a místo plnění

1. Prodávající se zavazuje předat zboží kupujícímu do 15 kalendářních dnů po podpisu kupní smlouvy oběma smluvními stranami. Přesný termín a způsob dodání zboží a předání bude domluven pověřenými zástupci prodávajícího a kupujícího. Pověřeným zástupcem prodávajícího je: [REDACTED]

- 2) nebo jiný pověřený pracovník kupujícího.

2. Za předání zboží se považuje:
 - a. jeho dodání na adresu:
Krajská zdravotní, a.s. – Nemocnice Most, o.z., J. E. Purkyně 270, 434 64 Most
 - b. montáž a instalace zboží, uvedení zboží do provozu,
 - c. instruktáž pověřených pracovníků kupujícího ohledně údržby a užívání zboží, včetně vystavení protokolu o této instruktáži,
 - d. dodání dokladů, které jsou potřebné pro používání zboží, např. návod k použití v českém jazyce (i v elektronické podobě na CD/DVD), příslušné certifikáty, atesty osvědčující, že zboží je vyrobeno v souladu s platnými bezpečnostními normami a ČSN, kopii prohlášení o shodě (CE declaration) a další dle příslušných právních předpisů,
 - e. podpis předávacího protokolu oběma pověřenými zástupci obou smluvních stran (dále též „předání zboží“).
3. Prodávající prohlašuje, že si prohlédl místo, kde bude zboží umístěno a namontováno, a jsou mu známy všechny okolnosti rozhodné pro předání zboží.
4. Kupující se zavazuje poskytnout prodávajícímu součinnost nezbytnou k předání zboží.
5. Předávací protokol musí být podepsán pověřeným pracovníkem kupujícího, v opačném případě není plnění dodávky považováno za úplné a nelze se domáhat úhrady kupní ceny.

IV.

Vlastnické právo a nebezpečí škody na zboží

1. Nebezpečí škody na zboží přechází z prodávajícího na kupujícího okamžikem předání zboží (viz článek III. odst. 1 a 2). V případě, že prodávající nemůže provést kompletní předání zboží z důvodu nepřipravenosti na straně kupujícího (tj. zejména nepřipravenost na instalaci dodávky zboží), přechází nebezpečí škody na zboží z prodávajícího na kupujícího jeho odevzdáním kupujícímu.
2. Vlastnické právo ke zboží dle této kupní smlouvy přechází na kupujícího předáním zboží (viz čl. III. odst. 1,2 této smlouvy).

V.

Záruka za jakost

1. Prodávající se zavazuje dodat kupujícímu zboží v kvalitě, jež bude v souladu s příslušnými platnými právními předpisy a technickými či jinými normami, a to jak v České republice, tak i v zemi výrobce zboží.
2. Prodávající poskytuje kupujícímu záruku za jakost zboží. Záruční doba je 24 měsíců a začíná běžet ode dne následujícího po předání zboží.
3. Prodávající se zavazuje v rámci záruky provádět veškeré opravy poruch a závad zboží, tj. uvedení zboží do stavu plné využitelnosti jeho technických parametrů, provádět dodávky všech náhradních dílů a provádět standardní vylepšení zboží dle pokynů výrobce.
4. Záruka se nevztahuje na vady zboží způsobené kupujícím v rozporu s návodem k použití zboží.
5. Smluvní strany se dohodly, že záruční doba se automaticky prodlužuje o dobu, která uplyne mezi nahlášením a odstraněním závady.

VI.

Sankční ujednání

1. Nezaplatí-li kupující prodávajícímu kupní cenu zboží řádně a včas, je prodávající oprávněn požadovat po kupujícím úrok z prodlení ve výši 0,005 % z dlužné částky za každý den prodlení, a to až do úplného zaplacení dlužné částky.
2. Nedodá-li prodávající kupujícímu zboží řádně a včas, zavazuje se prodávající zaplatit kupujícímu smluvní pokutu 0,1 % z kupní ceny zboží bez DPH za každý den prodlení, a to až do řádného předání zboží kupujícímu.

4. Uplatněním smluvní pokuty není dotčeno právo stran na náhradu škody, ani právo na odstoupení od smlouvy v souladu se zákonem č. 89/2012 Sb., občanský zákoník a zákonem č. 134/2016 Sb., o zadávání veřejných zakázek.

VII.

Předčasné ukončení smlouvy

Tato kupní smlouva může být ukončena dohodou smluvních stran, či odstoupením od smlouvy. Kupující je oprávněn od této kupní smlouvy odstoupit kdykoliv během její platnosti z důvodu podstatného porušení smluvních povinností prodávajícím, nebude-li závadný stav vyvolaný porušením takové povinnosti odstraněn ani během přiměřené lhůty poskytnuté v předchozí písemné výzvě.

Smluvní strany jsou povinny vypořádat si vzájemná práva a závazky v souladu s ustanoveními zákona č. 89/2012 Sb., občanský zákoník, ve znění pozdějších předpisů.

VIII.

Zvláštní ustanovení

1. Závaznou součástí této kupní smlouvy jsou Všeobecné obchodní podmínky kupujícího, které tvoří přílohu č. 1 této smlouvy.
2. Proávající se zavazuje po celou dobu obchodní spolupráce v rámci veřejné zakázky dodržovat platné právní předpisy a provádět veškerá plnění v souladu s platným právním řádem.
3. Proávající tímto uděluje souhlas se zveřejněním této kupní smlouvy v souladu s povinnostmi kupujícího, jakožto subjektu povinného dle zákona č. 106/1999 Sb., o svobodném přístupu k informacím, ve znění pozdějších předpisů, ZZVZ a zákona č. 340/2015 Sb., o zvláštních podmínkách účinnosti některých smluv, uveřejňování těchto smluv a o registru smluv (zákon o registru smluv). Obě smluvní strany prohlašují, že žádné ustanovení této smlouvy nepředstavuje obchodní tajemství, a že souhlasí s uveřejněním smlouvy v celém jejím rozsahu.
4. Tato kupní smlouva bude v úplném znění uveřejněna prostřednictvím registru smluv postupem dle zákona o registru smluv. Smluvní strany se dohodly na tom, že uveřejnění v registru smluv provede kupující.
5. Proávající se zavazuje zachovávat dle zákona č. 101/2000 Sb., o ochraně osobních údajů, ve znění pozdějších předpisů, mlčenlivost o osobních údajích a o bezpečnostních opatřeních, jejichž zveřejnění by ohrozilo zabezpečení osobních údajů, a to i po ukončení plnění smlouvy, v případě jejího ukončení dohodou, odstoupením od ní.
6. Proávající se zavazuje nezpřístupnit údaje o dodávkách poskytovaných kupujícímu prodávajícím třetí osobě, pokud pro něj taková povinnost nevyplývá ze zákona nebo pravomocného rozhodnutí příslušného soudního či správního orgánu.

IX.

Ostatní ustanovení

1. Obě smluvní strany jsou povinny oznámit druhé smluvní straně jakoukoliv změnu údajů uvedených v záhlaví této smlouvy, a to písemně bez zbytečného odkladu poté, kdy se o příslušné změně dozví.

X.

Závěrečná ustanovení

1. Právní vztahy touto smlouvou neupravené se řídí příslušnými ustanoveními zákona č. 89/2012 Sb., občanský zákoník, ve znění pozdějších předpisů.
2. Proávající na sebe přebírá dle § 1765 zákona č. 89/2012 Sb., občanský zákoník, ve znění pozdějších předpisů, riziko změny okolností, zejména veškeré změny kurzu cizích měn.
3. Je-li nebo stane-li se některé ustanovení této smlouvy neplatné či neúčinné, nedotýká se to ostatních ustanovení této smlouvy, která zůstávají platná a účinná. Smluvní strany se v tomto případě zavazují dohodou nahradit ustanovení neplatné či neúčinné novým ustanovením platným a účinným, které nejlépe odpovídá původně zamýšlenému účelu ustanovení neplatného či neúčinného.

4. Smluvní strany se zavazují řešit veškeré případné spory smírnou cestou. Budou-li taková jednání neúspěšná, případné spory mezi smluvními stranami jsou oprávněny rozhodnout obecné soudy České republiky. Příslušnost rozhodčích soudů je vyloučena.
5. Pro případ, že o prodávajícím jako o poskytovateli zdanitelného plnění je zveřejněna způsobem umožňujícím dálkový přístup skutečnost, že je nespolehlivým plátcem DPH, v souladu se zněním zákona č. 235/2004 Sb., o DPH, ve znění pozdějších předpisů, smluvní strany sjednávají, že za splnění závazku kupujícího uhradit sjednanou kupní cenu je považováno, uhradí-li kupující částku ve výši daně na účet správce daně poskytovatele a zbývající část kupní ceny o daň poníženou prodávajícímu
6. Tato smlouva nabývá účinnosti dnem zveřejnění smlouvy v registru smluv.
7. Tato smlouva se vyhotovuje ve dvou stejnopisech s platností originálu, z nichž každá smluvní strana obdrží po jednom vyhotovení.
8. Změny a doplňky této smlouvy mohou být prováděny pouze na základě dohody obou smluvních stran a jsou platné pouze v písemné podobě formou číslovaných dodatků.
9. Přílohy č. 1 a 3 jsou nedílnou součástí této smlouvy.
10. Není-li v této smlouvě výslovně ujednáno jinak, veškerá právní jednání činěná v písemné formě si smluvní strany doručují osobně oproti podpisu druhé smluvní strany, datovými zprávami ve smyslu zákona č. 300/2008 Sb., o elektronických úkonech a autorizované konverzi dokumentů, či prostřednictvím provozovatele poštovních služeb ve smyslu zákona č. 29/2000 Sb., o poštovních službách. Je-li písemnost doručována do datové schránky, považuje se za doručenou okamžikem, kdy se adresát do datové schránky přihlásí. Pokud se adresát do datové schránky nepřihlásí ve lhůtě 10 dnů ode dne, kdy byla písemnost do datové schránky dodána, považuje se posledním dnem této lhůty písemnost za doručenou
11. Smluvní strany shodně prohlašují, že tato smlouva je uzavřena podle jejich pravé a svobodné vůle, nikoliv v tísní, za nápadně nevýhodných podmínek, což stvrzují svými vlastnoručními podpisy.
12. Všechna ostatní prohlášení stran, (ať už učiněná výslovně, nebo vyplývající z této smlouvy), ústní či písemná, jsou vtělena do této smlouvy, popřípadě zadávací dokumentace, aniž by byla omezena všeobecnost předchozího, žádná změna nebo dodatek nebude uzavřen tím, že bude doručena, přijata, podepsána nebo potvrzena objednávka kterékoli strany, faktura, přepravní dokumenty, výzva, sdělení, nebo jiné obchodní formuláře obsahující či doplňující obchodní podmínky v této smlouvě nebo jsoucí v rozporu se stávajícími obchodními podmínkami obsaženými v této smlouvě nebo zadávací dokumentaci. Jakékoli změny této smlouvy musí mít písemnou formu v listinné podobě a podepsané smluvními stranami. Vzdání se jakéhokoli práva ze smlouvy se vztahuje pouze k okolnostem, pro které bylo vzdání se určeno.

Příloha:

- 1) Všeobecné obchodní podmínky společnosti Krajská zdravotní, a.s.
- 2) Cenová nabídka
- 3) Projektová dokumentace zpracovaná společností PENTHA, s.r.o. včetně výkazu výměř

V Ústí nad Labem

V Ústí nad Labem

Dne 22.2. 2018

Dne5...03...2018.....

Vít Vaněček
jednatel společnosti Vint s.r.o.

Ing. Petr Fiala
generální ředitel
Krajská zdravotní, a.s.

VINT S.R.O.
Benešovo náměstí 14, 415 01 Tupylice
tel: 475 630 039; fax: 476 930 010
IČO 260 44 666 DIČ: CZ25488627

06  Krajská zdravotní, a.s.
Sociální péče 3316/12A
401 13 Ústí nad Labem
IČ: 25488627
DIČ: CZ 25488627

Všeobecné obchodní podmínky společnosti
Krajská zdravotní, a.s.

I. Identifikační údaje

Název: Krajská zdravotní, a.s.

IČ: 25488627

 
DIČ: CZ25488627

Sídlo: Sociální péče 3316/12A, 401 13 Ústí nad Labem

Zastoupena: Ing. Petr Fiala, generální ředitel společnosti

Telefon: +420 477 114 105, +420 477 114 106

e-mail: sekretariat@kzcr.eu



II. Obecná ustanovení

1. Tyto všeobecné obchodní podmínky upravují práva a povinnosti společnosti Krajská zdravotní, a.s. při uzavírání smluvních vztahů mezi společností Krajská zdravotní, a.s. (dále jen KZ, a.s.) a jejími obchodními partnery nebo zákazníky (dále jen obchodní partner).

2. Tyto všeobecné obchodní podmínky jsou závazné pro všechny obchodní partnery a zákazníky KZ, a.s., tj. pro fyzické a právnické osoby, které jí zašlou objednávku nebo uzavřou písemnou smlouvu, která bude obsahovat odkaz na tyto Všeobecné obchodní podmínky.

3. Tyto všeobecné obchodní podmínky vstupují v platnost dnem jejich zveřejnění na internetových stránkách společnosti KZ, a.s. (www.kzcr.eu). Společnost KZ, a.s. si vyhrazuje právo tyto všeobecné obchodní podmínky kdykoli upravit.

4. Veškeré vztahy mezi společností KZ, a.s. a obchodním partnerem, které nejsou těmito všeobecnými obchodními podmínkami upraveny, se řídí příslušnými ustanoveními občanského zákoníku.

5. Právní vztahy se řídí platným právem České republiky. KZ, a.s. se při navazování a uzavírání obchodních vztahů řídí ustanoveními platných právních předpisů, zejména pak zák. č. 89/2012 Sb., občanský zákoník. Při výběru dodavatelů postupuje KZ, a.s. dle zákona č. 137/2006 Sb.,

o veřejných zakázkách, jakožto jiná právnická osoba, dle § 2 odst. 2 písm. d) tohoto zákona

6. Právním subjektem oprávněným k uzavírání smluvních vztahů je vždy KZ, a.s. Subjektem oprávněným jednat za KZ, a.s. je generální ředitel společnosti, Ing. Petr Fiala. Právo podpisu objednávek pro jednotlivé zaměstnance je upraveno vnitřní směrnicí.

7. Všechny smlouvy procházejí před jejich podpisem v KZ, a.s. vnitřním schvalovacím procesem. Smlouva je zpracovávána zpracovatelem a schvalována garantem smlouvy, ekonomickou výhodnost posuzuje zaměstnanec úseku ekonomického řízení a controllingu, právní správnost garantuje právník KZ, a.s. Na schvalovacím procesu se mohou podílet i jiné osoby, jsou-li určeny zpracovatelem nebo garantem smlouvy.

8. Všechny smlouvy musí být sepsány v českém jazyce. Je-li smlouva sepsána ve vícejazyčném znění, je rozhodné znění smlouvy v českém jazyce, případně může být vyhotoven soudním znalcem ověřený překlad, je-li tak dohodnuto smluvními stranami.

9. Smluvní strany se zavazují řešit veškeré případné spory smírnou cestou. Budou-li taková jednání neúspěšná, případné spory mezi smluvními stranami jsou oprávněny rozhodnout obecné soudy České republiky. Příslušnost rozhodčích soudů je vyloučena.

10. V případě, že by kterékoli z ustanovení smlouvy bylo či se dodatečně stalo neplatným nebo neúčinným, budou ostatní její ustanovení posuzována jako oddělitelná a platnost či účinnost smlouvy jako celku zůstane zachována. Pro takový případ se KZ, a.s. a obchodní partner zavazují na základě vzájemné dohody nahradit neplatné nebo neúčinné ustanovení takovým ustanovením, které bude nejlépe odpovídat účelu smlouvy a vůli smluvních stran při jejím uzavření.

III. Smluvní podmínky

1. Uchazeč je povinen podat jediný návrh smlouvy ve dvou vyhotoveních, není-li sjednáno jinak.

2. Jako smluvní strana musí být vždy uvedena KZ, a.s., identifikovaná údaji nejméně v rozsahu, uvedeném v těchto všeobecných obchodních podmínkách v čl. I.

3. Každá smlouva musí obsahovat podstatné náležitosti pro daný typ smlouvy dle platných právních předpisů. Vždy musí obsahovat vymezení předmětu plnění a jeho vyčíslenou hodnotu, dobu plnění, dobu platnosti a účinnosti smlouvy, datum a místo podpisu smlouvy, platební

a dodací podmínky. Cena se ve smlouvě stanoví v Kč bez DPH i včetně DPH, pevnou částkou nebo způsobem výpočtu. Každá smlouva musí dále obsahovat popis způsobu předání a převzetí plnění, a to tak, aby tyto úkony byly zpětně prokazatelné.

4. Návrhy smluv se mezi KZ, a.s. a obchodními partnery do jejich podpisu předávají v elektronické formě, ve formátech zpracovatelných prostředky Microsoft Office, s výjimkou příloh, u kterých to není technicky možné.

5. Pro standardní typy smluvních vztahů a opakované nákupy používá KZ, a.s. vzorové smlouvy, obsahující všechna potřebná ujednání a respektující tyto všeobecné obchodní podmínky. Obchodní partneři jsou povinni respektovat tyto vzory, není-li dohodnuto jinak.

6. Návrh smlouvy musí být ze strany uchazeče podepsán statutárním orgánem uchazeče nebo jinou osobou k tomu oprávněnou. Originál či úředně ověřená kopie tohoto oprávnění musí být v takovém případě součástí návrhu smlouvy uchazeče.

7. Návrh smlouvy musí obsahovat následující práva a povinnosti. Nejsou-li ve smlouvě následující práva a povinnosti výslovně obsažena, jsou aplikovatelná přímo na základě těchto Všeobecných obchodních podmínek KZ, a.s.:

a. závazek obchodního partnera dodržovat po celou dobu obchodní spolupráce (veřejné zakázky) platné právní předpisy a provádět veškerá plnění v souladu s platným právním řádem,

b. souhlas obchodního partnera se zveřejněním smlouvy v souladu s povinnostmi KZ, a.s. jakožto subjektu povinného dle zákona č. 106/1999 Sb., o svobodném přístupu k informacím,

c. závazek zachovávat dle zákona č. 101/2000 Sb., o ochraně osobních údajů, ve znění pozdějších předpisů, mlčenlivost o osobních údajích a o bezpečnostních opatřeních, jejichž zveřejnění by ohrozilo zabezpečení osobních údajů, a to i po ukončení plnění smlouvy, v případě jejího ukončení dohodou, odstoupením od ní či její výpovědi,

d. oprávnění KZ, a.s. od smlouvy odstoupit kdykoliv během její platnosti z důvodů porušení smluvních povinností, nebude-li závadný stav vyvolaný porušením takové povinnosti odstraněn ani během přiměřené lhůty poskytnuté v předchozí písemné výzvě poškozené strany,

e. mechanismus, na základě kterého dojde k vypořádání vzájemných práv a závazků pro případ předčasného ukončení smlouvy. Každá smlouva musí

obsahovat podmínky pro odstoupení a pro výpověď smlouvy, případně ukončení dohodou,

f. závazek nezpřístupnit údaje o dodávkách poskytovaných KZ, a.s. obchodním partnerem třetí osobě, pokud pro něj taková povinnost nevyplývá ze zákona nebo pravomocného rozhodnutí příslušného soudního či správního orgánu,

g. oprávnění požadovat smluvní pokutu pro případ prodlení s dodáním zboží ze strany obchodního partnera, jež může činit minimálně 0,01% za každý den prodlení, a oprávnění požadovat úrok z prodlení za nedodržení splatnosti faktury ze strany KZ, a.s., jež může činit maximálně 0,005% za každý den prodlení,

h. závazek, že jakékoliv změny či doplnění smlouvy mohou být učiněny výhradně písemným dodatkem ke smlouvě,

i. souhlas obchodního partnera pro případ, že je o něm jako o poskytovateli zdanitelného plnění zveřejněna způsobem umožňujícím dálkový přístup skutečnost, že je nespolehlivým plátcem DPH, v souladu se zněním zákona č. 235/2004 Sb., o DPH, s tím, že za splnění závazku KZ, a.s. uhradit sjednanou kupní cenu je považováno, uhradí-li KZ, a.s. částku ve výši daně na účet správce daně poskytovatele a zbývající část kupní ceny o daň poníženu obchodnímu partnerovi na účet umožňující dálkový přístup v souladu se zněním zákona č. 235/2004 Sb., o DPH. (tzn. účet musí být zveřejněný).

IV. Platební podmínky

1. V souladu s ustanovením § 1963 odst. 2 zák. č. 89/2012 Sb., občanský zákoník, z důvodu povahy závazkového vztahu, kdy na straně dlužníka vystupuje KZ, a.s. jakožto poskytovatel zdravotních služeb, jehož příjmy v převážené většině závisí na platbách zdravotních pojišťoven, se splatnost faktur stanovena na šedesát (60) dní od doručení daňového dokladu KZ, a.s. Obchodní partner je povinen odeslat fakturu (daňový doklad) KZ, a.s. nejpozději následující pracovní den po vystavení faktury (daňového dokladu). Jsou-li sjednány měsíční zálohové platby, tyto musí být splatné vždy k určitému dni v měsíci, a výše zálohy může činit maximálně 80% z předpokládané platby za dodávku v daném měsíci. Platební kalendář záloh předloží dodavatel před začátkem dodávky.

2. Všechny faktury (daňové doklady) musí splňovat veškeré náležitosti požadované zákonem č. 235/2004 Sb., o dani z přidané hodnoty, ve znění pozdějších předpisů,

účinným v době fakturace, avšak výslovně musí vždy obsahovat následující údaje:

Běžný daňový doklad musí obsahovat

- a. obchodní firmu nebo jméno a příjmení, popřípadě název, dodatek ke jménu a příjmení nebo názvu, sídlo nebo místo podnikání plátce, který uskutečňuje plnění,
 - b. daňové identifikační číslo plátce, který uskutečňuje plnění,
 - c. obchodní firmu nebo jméno a příjmení, popřípadě název, dodatek ke jménu a příjmení nebo názvu, sídlo nebo místo podnikání osoby, pro kterou se uskutečňuje plnění,
 - d. daňové identifikační číslo, pokud je osoba, pro kterou se uskutečňuje plnění, plátcem,
 - e. evidenční číslo daňového dokladu,
 - f. rozsah a předmět plnění,
 - g. datum vystavení daňového dokladu,
 - h. datum uskutečnění plnění nebo datum přijetí úplaty, a to ten den, který nastane dříve, pokud se liší od data vystavení daňového dokladu,
 - i. jednotkovou cenu bez daně, a dále slevu, pokud není obsažena v jednotkové ceně,
 - j. základ daně,
 - k. základní nebo sníženou sazbu daně nebo sdělení, že se jedná o plnění osvobozené od daně, a odkaz na příslušné ustanovení tohoto zákona,
 - l. výši daně; tato daň může být zaokrouhlena na celé koruny tak, že částka 0,50 koruny a vyšší se zaokrouhlí na celou korunu nahoru a částka nižší než 0,50 koruny se zaokrouhlí na celou korunu dolů.
3. Nebude-li faktura (daňový doklad) obsahovat stanovené náležitosti, je KZ, a.s. oprávněna ji vrátit ve lhůtě splatnosti. V takovém případě se přeruší běh lhůty splatnosti a nová lhůta splatnosti počne běžet doručením opravené faktury (daňového dokladu). V této souvislosti smluvní strany prohlašují, že veškeré jejich vzájemné pohledávky jsou navzájem započitatelné ve smyslu ustanovení § 1982 občanského zákoníku.
4. Faktury (daňové doklady) se platí bankovním převodem na účet druhé smluvní strany uvedený ve faktuře

(daňovém dokladu). V případě daňového dokladu účet uvedený na faktuře musí splňovat podmínku dálkového přístupu, v souladu se zněním zákona č. 235/2004 Sb., o DPH. Účet musí být zveřejněn.

5. V případě bezhotovostního převodu se cena považuje za uhrazenou okamžikem připsání příslušné částky ve prospěch účtu KZ, a.s. Dokladem o platbě v hotovosti se rozumí výdajový pokladní doklad vystavený zákazníkem a potvrzený KZ, a.s. nebo příjmový pokladní doklad vystavený KZ, a.s.
6. Obchodní partner je povinen uhradit veškeré závazky vůči KZ, a.s. podle pravidel stanovených v těchto všeobecných obchodních podmínkách, nemá-li s KZ, a.s. písemně sjednány platební podmínky individuální.
7. Dojde-li k prodlení Obchodního partnera s dodáním zboží či služby, je KZ, a.s. oprávněna požadovat smluvní pokutu ve výši 0,01% za každý den prodlení.
8. KZ, a.s. neposkytuje zálohy na budoucí plnění, s těmito výjimkami:
- a. trvalá dlouhodobá plnění se stanovenými termíny vyúčtování jeden měsíc nebo delšími (např. dodávky energií, předplatné periodik)
 - a. plnění, u nichž je nutné nebo obvyklé, že platba je předpokladem přijetí objednávky (kurzy, školení, zájezdy, rekreace)
9. KZ, a.s. fakturuje a vyúčtovává svá plnění svým obchodním partnerům, zákazníkům a pacientům s těmito splatnostmi:
- a. Dle uzavřených smluvních platebních podmínek
 - b. 14 dnů pro samoplátce za zdravotnické výkony
 - c. 8 dnů pro plátce regulačních poplatků za lůžkovou péči
 - d. do 14 dnů za ostatní plnění
10. KZ, a.s. vyžaduje platbu zálohy ve výši až 100% předpokládané ceny od:
- a. samoplátců za plánované zdravotnické výkony
 - b. od právnických a fyzických osob, které své závazky plní dlouhodobě se zpožděním, a to na základě pokynu vedení společnosti
11. Pro zajištění může KZ, a.s. požadovat použití dalších zajišťovacích nástrojů, jako je bankovní záruka, ručitelé apod.

12. U vztahů se zdravotními pojišťovnami za poskytnutou zdravotní péči postupuje KZ, a.s. podle platných předpisů a s ohledem na ostatní aspekty smluvního vztahu.

13. Pro případ, že o prodávajícím jako o poskytovateli zdanitelného plnění je zveřejněna způsobem umožňujícím dálkový přístup skutečnost, že je nespolehlivým plátcem DPH, v souladu se zněním zákona č. 235/2004 Sb., o DPH, smluvní strany sjednávají, že za splnění závazku kupujícího uhradit sjednanou kupní cenu je považováno, uhradí-li kupující částku ve výši daně na účet správce daně poskytovatele a zbývající část kupní ceny o daň poníženo prodávajícímu.

V. Obchodní podmínky při uzavírání smluv o provedení klinických hodnocení

1. Klinické hodnocení je možné provést pouze na základě písemné smlouvy. Při uzavírání smluv o provedení klinických hodnocení (dále jen studie) platí tyto podmínky a smlouva musí obsahovat následující články prokazující tyto skutečnosti:

a. k provedení studie musí být udělen souhlas příslušnou etickou komisí

a. ve smlouvě musí být uvedeno místo provedení studie, jméno hlavního zkoušejícího a přibližná doba trvání studie

a. je-li smlouva o provedení studie předložena jako dvoujazyčná, rozhodující je jazyková verze česká

a. závazek zadavatele studie a jeho prohlášení o tom, že zajistil před uzavřením smlouvy na provedení studie pojištění odpovědnosti za škodu pro sebe i zkoušejícího, jehož prostřednictvím je zajištěno i odškodnění v případě smrti subjektu hodnocení nebo v případě škody vzniklé na zdraví subjektu hodnocení v důsledku provádění studie, a to na celou dobu provádění studie. Doklad o příslušném pojištění je přílohou smlouvy.

a. závazek zadavatele studie, že pokud bude vůči KZ, a.s. uplatněn nárok na náhradu škody, kterou lze prokazatelně přičítat zadavateli či účinkům hodnoceného léčiva, poskytne zadavatel náhradu škody v takové výši, v jaké subjekt hodnocení úspěšně uplatnil svůj nárok u soudu, resp. zajistí plnění z příslušné pojistné smlouvy, v takové výši, v jaké subjekt hodnocení úspěšně uplatnil svůj nárok u soudu. Pokud bude vůči Zdravotnickému zařízení uplatněn nárok na náhradu škody ve smyslu věty první tohoto odstavce, kterou lze prokazatelně přičítat zadavateli či účinkům hodnoceného léčiva, zadavatel se zavazuje uhradit KZ, a.s. účelně

vynaložené náklady přímo se vztahující k soudnímu sporu o náhradu škody, a to včetně nákladů na právní zastoupení.

a. ustanovení, že výsledek studie je výlučným vlastnictvím zadavatele. V případě, že by v rámci plnění smlouvy o provedení studie došlo k vytvoření vynálezu ve smyslu zákona č. 527/1990 Sb., o vynálezech, průmyslových vzorech a zlepšovacích návrzích, náleží právo na původcovství zkoušejícímu, případně jeho jinému původci. V případě, že právo na původcovství vznikne komukoliv ze zaměstnanců nebo pracovníků KZ, a.s., zavazuje se KZ, a.s. bezplatně zajistit převod práva na patent, popř. na jeho využití, na Zadavatele, a to nejpozději do 30 dnů ode dne oznámení o udělení patentu ve Věstníku Úřadu průmyslového vlastnictví. Vzniknou – li KZ, a.s. jakékoliv náklady jednoznačně a prokazatelně související s převodem práva na patent, popř. na jeho využití, zadavatel se zavazuje tyto náklady KZ, a.s. proplatit.

VI. Jiná ustanovení

1. Tyto podmínky se použijí přiměřeně i pro uzavírání bezúplatných vztahů či vztahů nepodléhajících režimu obchodního zákoníku a řídicích se občanským právem, tj. např. darovací smlouvy, smlouvy o výpůjčce, dohody o uznání dluhu a jeho úhradě, apod.

2. Vztahy uzavřené nebo uskutečněné před datem platnosti těchto všeobecných obchodních podmínek se nemění. Jakékoli další změny již musí být v souladu s těmito všeobecnými obchodními podmínkami.

3. Pokud bude KZ, a.s. povinna ze zákona nebo rozhodnutí soudního nebo jiného správního orgánu uveřejňovat informace o realizovaných obchodních vztazích a cenách, není možné žádat o výjimku z tohoto ustanovení.

List provedených změn

Číslo změny	Kapitola/strana	Stručné zdůvodnění obsahu změny	Datum účinnosti	Schválil
1	IV. / strana 3	Přidání bodu 13 v kapitole IV.	1.7.2013	R KZ
2	III.3i, IV.4, IV.1, III.7	Úprava dle novelizace obchodního zákoníku a zákona o DPH	1.8.2013	R KZ
3	II.4.5, IV.1.3, III.3g a IV.7	Úprava dle zák. č. 89/2012 Sb., občanský zákoník související „oprávnění“ požadovat sankce	24.1.2013	R KZ
4	I., II/6	Změna označení osoby, oprávněné zastupovat KZ, a.s.	13.2.2014	R KZ
5	I., II/6	Změna označení osoby oprávněné zastupovat KZ, a.s., změna kontaktních údajů	1.8. 2014	GR KZ

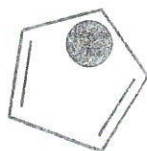
Vybavení-interiérové prvky Výkaz výměr
Lékařna Nemocnice Most, o.z.

INVESTICE

Krajská zdravotní, a.s., Sociální péče 3316/12A, 401 13 Ústí nad Labem

Poznámka: veškeré interiérové prvky jsou podrobně popsány - viz. 2. Vypis interiérových prvků

poz.č. (m.č.)	ks	Název položky	Materiál	Rozměry (ceal) mm	Cena/ks (bez DPH)	Celkem (bez DPH)	DPH	Celkem (s DPH)
1(a+b)								
TÁRA pro výšej LP na předpis								
1a	201	1	Lamino	2800x 850x1150 (bez 2. ř. a 1b na sebe kolmo navazují a tvoří provazňák celok	49 600	49 600	10 416	60 016
			kov	570x 600x 580 (ev. "Hawit" systém)	12 640	25 280	5 308	30 588
1b	201	1	Lamino	2550x 850x1150 (bez 2. ř. a 1b na sebe kolmo navazují a tvoří provazňák celok	49 600	49 600	10 416	60 016
			kov	570x 600x 580 (ev. "Hawit" systém)	12 640	25 280	5 308	30 588
2								
TARA pro výšej LP								
Vahonozdradil a ZP								
2	201	1	Lamino	4000x 850x1150	73 600	73 600	15 456	89 056
			kov	570x 600x 580 (ev. "Hawit" systém)	12 640	50 960	10 618	61 578
3	201	1	Lamino	800x 400x1451 Skřín-dolní část posuv lamino, horní část ze 3 stran skleněná plocha, plnění zezadu (bez dveří) police	36 800	36 800	7 728	44 528
4								
Sestava zázemí TÁRY 1a								
4	201	4	Lamino	850x 540x2100	15 200	60 800	12 768	73 568
5	201	1	Lamino	450x 540x2100	14 240	14 240	2 990	17 230
			kov	395x 540x1150 (ev. "Hawit" systém)	19 680	177 120	37 195	214 315
6								
Sestava zázemí TÁRY 1b								
6	201	1	Lamino	540x 200x2100 police	4 640	4 640	974	5 614
7	201	1	Lamino	850x 540x2100 police	7 640	7 640	1 646	9 286
8	201	5	Lamino	850x 540x2100	15 200	76 000	15 960	91 960
			kov	395x 540x1150 (ev. "Hawit" systém)	19 680	196 800	41 328	238 128
9	201	1	Lamino	800x 540x 150	2 400	2 400	504	2 904
10								
Sestava zázemí TÁRY 2								
10	201	5	Lamino	850x 540x2100	15 200	76 000	15 960	91 960
			kov	395x 540x 830 (ev. "Hawit" systém)	19 680	186 800	41 328	228 128
11	201	1	Lamino	850x 540x2100 police	7 640	7 640	1 646	9 286
12	201	1	Lamino	540x 200x2100 police	4 640	4 640	974	5 614
13	201	1	Lamino	850x 400x2100 police	7 040	7 040	1 478	8 518
14	201	1	Lamino	850x 540x2100 police	7 440	7 440	1 562	9 002
17	201	2	Lamino	850x 400x2100 Skřín - horní a dolní část, celkem 4 skleněná dvířka, police, zámek, podsvícení police	36 800	73 600	15 456	89 056
18	201	4	Lamino	800x 400x2100 police	7 040	28 160	5 914	34 074
19	201	1	Lamino	850x 600x 900 s manipulací plochou a policemi	4 320	4 320	907	5 227
21								
Skřín								
21	201a	1	Lamino	850x 600x 900 s manipulací plochou a policemi	4 320	4 320	907	5 227
24	201a	1	Lamino	1200x 600x 450 (zavěšen na z. b. se zaplácetým ústředím)	5 440	5 440	1 142	6 582
28								
Konzultační místnost								
28	201e	1	Lamino	800x 400x2100 Skřín, dolní 2 plně dvířka-1 police, střední otevření+1 police, horní 2 plně dvířka +1 police, 2x zámek	7 040	7 040	1 478	8 518
31								
Ostatní								
		4	(kov, sklo)	(průměr 650-300 mm) (nad tárou), difúzní, zdroj LED, barevné podání CRI, 4000K, 3550 lm	8 900	35 600	7 476	43 076
1				Připrava (Výroba dokumentace), Doprava, Montáž, Koordinace	35 000	35 000	7 350	42 350
CELKEM						1 343 800	282 198	1 625 998



PENTHA, s.r.o.

farmacie, zdravotnictví a speciální chemie

Akce: Přemístění veřejné lékárny –
PROJEKT VYBAVENÍ INTERIÉRU
Krajská zdravotní, a.s. – Nemocnice Most, o.z.

Místo stavby: Veřejná lékárna Nemocnice Most (oficína a zázemí)
parcela p.č. 4335 v k.ú. Most II, Pávilon A
Nemocnice Most, J.E.Purkyně 270/5, 434 64 Most

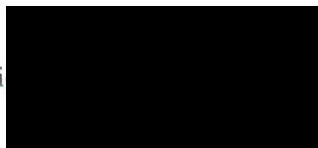
Zadavatel: Krajská zdravotní a.s.
Sociální péče 3316/12A
401 13 Ústí nad Labem

Obsah:

1. Průvodní zpráva
2. Výpis interiérových prvků (schémata a popis)
3. Výkres:
Dispoziční řešení; vybavení interiérovými prvky
4. Výkaz výměr (položkový)



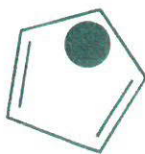
Zpracovatel: Ing. Jan Fri



Datum: září 2017



PENTHA, s.r.o.
Zdařilá 8
140 00 Praha 4



PENTHA, s.r.o.
farmacie, zdravotnictví a speciální chemie

Akce: **Přemístění veřejné lékárny –
PROJEKT VYBAVENÍ INTERIÉRU
Krajská zdravotní, a.s. – Nemocnice Most, o.z.**

 
Místo stavby: Veřejná lékárna Nemocnice Most (oficína a zázemí)
parcela p.č. 4335 vk.ú. Most II, Pavilon A
Nemocnice Most, J.E.Purkyně 270/5, 434 64 Most

Zadavatel: Krajská zdravotní a.s.
Sociální péče 3316/12A
401 13 Ústí nad Labem

Obsah: **1. Průvodní zpráva**

Zpracovatel: Ing. Jan Fried

Datum: září 2017



1. PRŮVODNÍ ZPRÁVA

1.1. Úvod – Zdůvodnění vzniku PD Vybavení interiéru lékárny

Investor, Krajská zdravotní a.s., rozhodl se pro nemocniční lékárnu Nemocnice Most nově zřídit tu část lékárny sloužící pro výdej léčivých přípravků LP a zdravotnických prostředků ZP pro veřejnost, a to pro klienty v přístupnějším prostoru oproti současnému stavu. Pro tento účel byl vytipován prostor v 1.NP pavilonu A areálu Nemocnice Most. Stavební projektovou dokumentaci tohoto záměru vypracoval Generální projektant GP NORDCLIMA servis s.r.o. 02/2017 (viz přiložené dispoziční řešení nové officíny a jejího zázemí).

V průběhu příprav realizace se investor a budoucí provozovatel rozhodl upravit návrh zmíněné projektové dokumentace.

PENTHA s.r.o. provedla kritické zhodnocení předloženého návrhu Výdejny a zázemí z PD NORDCLIMA servis s.r.o.02/2017 a navrhla provázané úpravy:

- změnu rozmístění a tvaru táry (původní lineární uspořádání 4 výdejních míst změnit na pravouhle zalomené 1+3); tím dojde i ke zvětšení jednotlivých výdejních míst
- změnu poměru výdejních míst volnoprodeje LP ku výdejnímu místu LP na předpis z původního 2:1 na 1:2
- přemístit výstavní skříně pro klienty ke vstupním dveřím do officíny ze vstupní haly, neboť v původním návrhu jsou výstavní skříně „schované“ za sloupem a pro oči klientů špatně přístupné
- prokládací skříně za tárami (plněné z prostoru u oken) zaměnit za skříně s pevnými zády s použitím lékárenského hlubokozásuvkové systému (tzv. Huwil)
- zarovnat stěnu s vchodem do Konzultační místnosti se stěnou s vchodem do Zkušebního boxu, neboť výdejní místo pro ZP je "utopené" za rohem Konzultační místnosti (Při zachování velikosti Konzultační místnosti bylo navrženo „posunutí“ této místnosti na plošný úkor sousedící skladové místnosti
- „pootočít“ spirálové ocelové schodiště spojující 1.PP lékárny s officínou v 1.NP (cca o 30° protisměru hodinových ručiček) pro hladší výstup obsluhy ze schodiště
- při návrhu zachovat jednotný duch koncepce a vizualizace fy VINT: prvky, barevnost, materiál (obdobný vzhled jako v lékárně V Podhájí v Ústí nad Labem)

PENTHA s.r.o. provedla návrh funkčního vybavení officíny lékárny interiérovými prvky s tím, že by měl být ponechán duch estetického návrhu fy VINT (tato firma by měla navrhnout a odpovídat za vzhledovou, grafickou stránku vybavení: typ a způsob připojení radiátorů, parapety, žaluzie, výběr klik, svítidel, typy zásuvek i vypínačů, specifikaci dlažby, barevné a materiálové provedení korpusů atd.)

Provedení a vybavení každé lékárny základního typu musí splňovat požadavky na minimální technické a věcné vybavení zdravotnických zařízení dle Vyhlášky 92/2012Sb, ale i vyhovovat připomínkám příslušné Hygienické stanice (průběžně konzultováno).

1.2. Charakteristika Architektonického návrhu interiérového vybavení

Ve Výdejně je uvažováno se 4 výdejními místy (2x volnoobslužba, 1x na předpis, 1x pro ZP), lékárenské zásuvkové systémy, policové skříně, prosklené vitríny.

Pro klienty (pacienty) budou zajištěny 2+1 místa k sezení (židle) pro odpočinek.

Při konzultačním jednání se zástupci investora a provozovatele (Mgr.O.Mučicová, Mgr.V.Buriánová, J.Šenkeřík) dne 3.8.2017 bylo zhotovitelem předloženo 7 variant možného dispozičního řešení. Byla vybrána varianta „g“, která byla dále zpracovávána a po začleněných dohodnutých připomínkách při konzultačním jednání 31.8.2017 i schválena.

Nová koncepce dispozičního řešení celé lékárny je zachycena na výkrese ad „3.1 Dispoziční řešení, vybavení interiérovými prvky“.

Všechny interiérové prvky jsou uvedeny v samostatné části ad „2. Výpis interiérových prvků“.

Zde jsou po místnostech znázorněny jednak celkové pohledy na interiérové sestavy (zepředu, z boků, shory i řezy), jednak jednotlivé prvky nakresleny (vše v měřítku 1:50) a podrobně popsány (charakteristika, počet kusů, rozměry, materiál, barva).

Tato část ad 2. (+ část ad „4. Položkový výkaz výměr“) bude sloužit investorovi jako podklad pro výběr dodavatele i jako podklad pro výrobní dokumentaci. Investorem vybraný dodavatel musí před svou dodávkou přeměřit skutečné provedení stavby a dodávku tomu přizpůsobit.

Vybavení lékárny technologickými prvky bylo řešeno okrajově (provozovatel si je dle svého vyjádření zajistí z vlastních zdrojů). Přesto o významných technologických zařízeních bylo diskutováno (chladničky, trezor) a bylo na ně brán ohled při návrhu rozmístění interiérových prvků.

Tabulka místností:

m.č.	Účel místnosti	Plocha v m ²
2.01	Výdej léků LP a zdravotnických prostředků ZP (oficína a její zázemí)	79,61
2.01a	Skład LP a ZP	12,42
2.01b	Zkušební box	3,5
2.01c	Konzultační místnost	6,0

Oficína (m.č.2.01)

Ze zadání vyplynul požadavek na změnu tvaru táry resp. výdejních míst. Původní lineární tvar táry (malý prostor pro klienty) byl nahrazen pravouhle lomenou linií výdejních míst.

V zázemí táry jsou umístěny lékárenské systémy s hlubokými zásuvkami (samočinné vracení zásuvek) a policové skříně. V prostoru před tárou jsou situovány 2 prosklené vitríny – výstavní skříně pro optickou nabídku zboží.

Pro klienty (pacienty) jsou zajištěny 2+1 místa k sezení pro odpočinek.

Skład (m.č.2.01a)

Léky je možno ukládat do policových regálů.

Zkušební box (m.č.2.01b)

Poloha a velikost místnosti byla zachována dle původní PD. Místnost byla doplněna lavicí, nástěnným zrcadlem a nástěnným věšákem.

Konzultační místnost (m.č.2.01c)

Velikost místnosti byla zachována dle původní PD. Místnost však byla „posunuta“ na plošný úkor m.č.2.01a tak, aby byla zarovnána stěna s vchodem do Konzultační místnosti se stěnou s vchodem do Zkušebního boxu. Místnost oproti původní PD byla doplněna kombinovanou kancelářskou skříní pro šanony (2 části skříně uzamykatelné, horní s dolní, s policí a 2 dvířky; prostřední část volná s policí).

1.3. Seznam interiérových prvků

Poznámka:

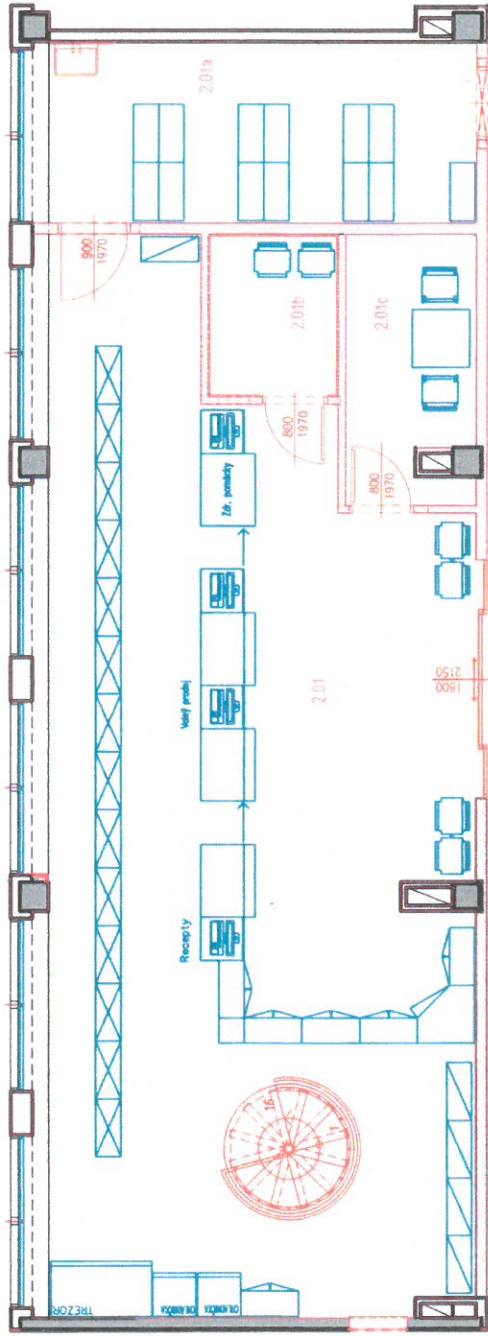
Veškeré interiérové prvky jsou podrobně popsány viz. Část „2. Výpis interiérových prvků“

poz.č.	(m.č.)	ks	Název položky	Materiál	Rozměry (cca) mm
1(a+b)			TÁRA pro výdej LP na předpis		
1a	201	1	Tára s 1 výdejním místem	Lamino	2800x 850x1150
	201	2	Lékařenský zásuvkový sloupec	kov	570x 600x 580
1b	201	1	Tára s 1 výdejním místem	Lamino	2550x 850x1150
	201	2	Lékařenský zásuvkový sloupec	kov	570x 600x 580
2	201		TÁRA pro výdej LP Volnoobchod a ZP		
2	201	1	Tára se 2 výdejními místy	Lamino	4000x 850x1150
	201	4	Lékařenský zásuvkový sloupec	kov	570x 600x 580
3	201	1	Výkladní vitrína (plněná zezadu)	Lamino	800x 400x1454
	201		Sestava zázemí TÁRY 1a		
4	201	4	Skříň pro 2 zásuvkové sloupce	Lamino	850x 540x2100
5	201	1	Skříň pro 1 zásuvkový sloupec	Lamino	450x 540x2100
	201	9	Lékařenský zásuvkový sloupec	kov	399x 540x1150
	201		Sestava zázemí TÁRY 1b		
6	201	1	Skříň otevřená policová	Lamino	540x 200x2100
7	201	1	Skříň otevřená policová	Lamino	850x 540x2100
8	201	5	Skříň pro 2 zásuvkové sloupce	Lamino	850x 540x2100
	201	10	Lékařenský zásuvkový sloupec	kov	399x 540x1150
9	201	1	Spojovací segment (nad průchodem)	Lamino	800x 540x 150
	201		Sestava zázemí TÁRY 2		
10	201	5	Skříň pro 2 zásuvkové sloupce	Lamino	850x 540x2100
	201	10	Lékařenský zásuvkový sloupec	kov	399x 540x 830
11	201	1	Skříň otevřená policová	Lamino	850x 540x2100
12	201	1	Skříň otevřená policová	Lamino	540x 200x2100
13	201	1	Skříň otevřená policová (volně stojící)	Lamino	850x 400x2100
14	201	1	Skříň otevřená policová (volně stojící)	Lamino	850x 540x2100
15	201	4	Sezení pro personál (za tárou)	Polypropylen	
16	201	3	Sezení pro klienty (v čekárně)		
17	201	2	Výkladní vitrína	Lamino	850x 400x2100
18	201	4	Skříň otevřená policová (v zázemí ordinace)	Lamino	800x 400x2100
19	201	1	Skříň nízka, policová	Lamino	850x 600x 900

Sklad					
20	201a	5	Regál policový	Lamino	850x 400x2100
21	201a	1	Skříňka nízká, policová	Lamino	850x 600x 900
22	201a	1	Židle	Plast	
23	201a	1	Zrcadlo (nástěnné)		1200x 600
24	201a	1	Zásuvková skříňka (s umyvadlem)	Lamino	1200x 500x 450
Zkušební box					
25	201b	1	Lavice	Lamino	1750x 400x 450
26	201b	1	Věšák (nástěnný)	Lamino	800x1600
27	201b	1	Zrcadlo (nástěnné)		800x1600
Konzultační místnost					
28	201c	1	Skříň kancelářská (kombinovaná)	Lamino	800x 400x2100
29	201c	1	Stůl konferenční	Lamino	800x 800x 750
30	201c	2	Sezení pro konzultaci		
Ostatní					
31		4	Svítilno závěsné, kruhové	(kov, sklo)	(průměr 650/300 mm)

Původní Projekt:

Měřítko 1:100



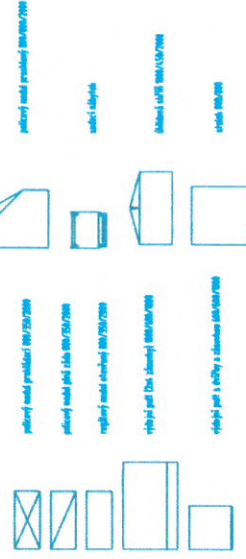
VSTUPNÍ HALA

VSTUP ZAMĚSTNANCI

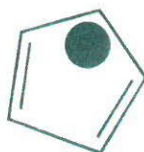
LEGENDA MÍSTNOSTÍ:

Číslo k.	Účel místnosti	Podlaha	Podlaha	Úpravy povrchů	Pokrytí	S.V. (m)
2.01	VÝSTŘEŽÍ A ZOBRAV. POKRYTÍ	7.05	VIRTUOVÁ POKRYTIA TABRETT ID	OPITKA • HALBA	KAZETOVÝ MODULÁRNÍ POKRYTÍ	2.70
2.01a	SEDLÁK ZBĚRAVATELŮ POMOCEK	6.34	VIRTUOVÁ POKRYTIA TABRETT ID	OPITKA • HALBA KEMANTY OKRÁD • 2.0m	HALBA	2.90
2.01b	ZOBĚRAV. BOX	4.95	VIRTUOVÁ POKRYTIA TABRETT ID	OPITKA • HALBA • MATEŘ	KAZETOVÝ MODULÁRNÍ POKRYTÍ	2.70
2.01c	KOMUNICAČNÍ MÍSTNOST	6.40	VIRTUOVÁ POKRYTIA TABRETT ID	OPITKA • HALBA • MATEŘ	KAZETOVÝ MODULÁRNÍ POKRYTÍ	2.70
1.37	ÚLOD	4.95	STÁVAJÍCÍ POKRYTIA	HALBA STAV. KEMANTY OKRÁD	HALBA	2.90
1.38	WC LADĚNIA	1.00	STÁVAJÍCÍ POKRYTIA	HALBA STAV. KEMANTY OKRÁD	HALBA	2.90
1.39	WC NÁLEPO	1.00	STÁVAJÍCÍ POKRYTIA	HALBA STAV. KEMANTY OKRÁD	HALBA	2.90
1.42	PŘÍSTOJNÍ WC	3.00	STÁVAJÍCÍ POKRYTIA	HALBA STAV. KEMANTY OKRÁD	HALBA	2.90
1.43	OKRADA	2.20	STÁVAJÍCÍ POKRYTIA	HALBA	HALBA	2.90
1.44	VÝTĚH	0.54	CEHESTOVÝ POTĚR NÁZEVY OLEPZOVANÝ MATEŘ do výšky 100mm nad úroveň podlahy	HALBA	OPITKA • HALBA	6.00

Legenda nábytku: NOVÝ - MDF/DTD lamino



* POKRYTIA OPITKA, TABRETT ID GRANT vyrobený v ČR 3944 426 a 3944 437
** MODULÁRNÍ KAZETOVÝ POKRYTÍ AUF Thermator Alpha One, systéme C, strany VT



PENTHA, s.r.o.
farmacie, zdravotnictví a speciální chemie

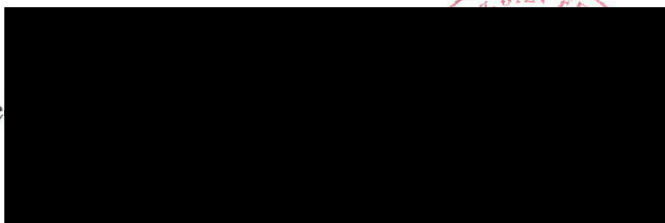
Akce: **Přemístění veřejné lékárny –
PROJEKT VYBAVENÍ INTERIÉRU
Krajská zdravotní, a.s. – Nemocnice Most, o.z.**

**Místo
stavby:** Veřejná lékárna Nemocnice Most (oficína a zázemí)
parcela p.č. 4335 vk.ú. Most II, Pávilon A
Nemocnice Most, J.E.Purkyně 270/5, 434 64 Most

Zadavatel: Krajská zdravotní a.s.
Sociální péče 3316/12A
401 13 Ústí nad Labem

Obsah: **2. Výpis interiérových prvků
(schémata v měřítku 1:50, popis)**

Zpracovatel: Ing. Jan Frie



Datum: září 2017

LEGENDA MÍSTNOSTÍ:

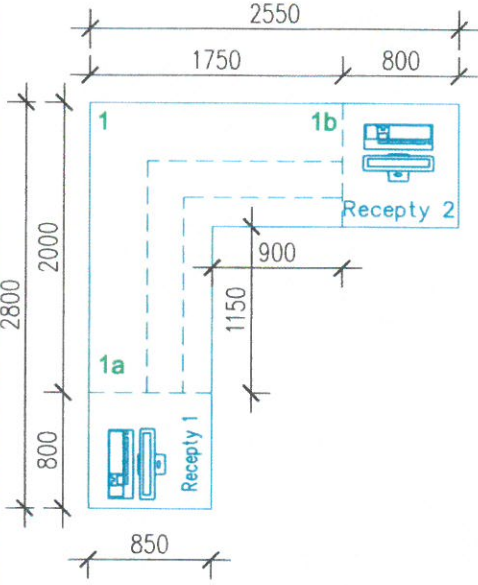
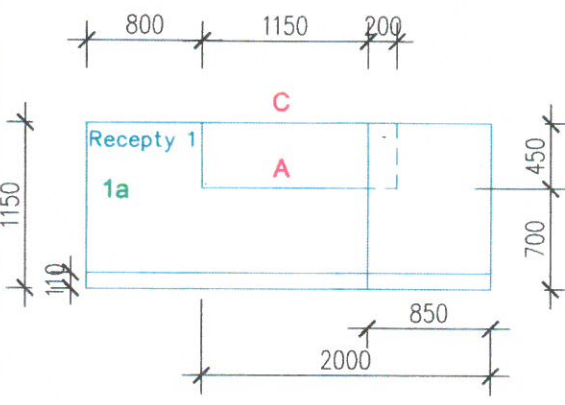
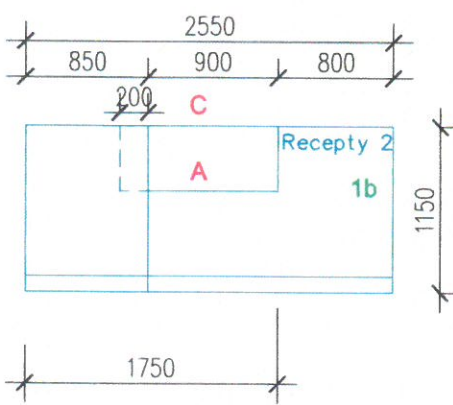
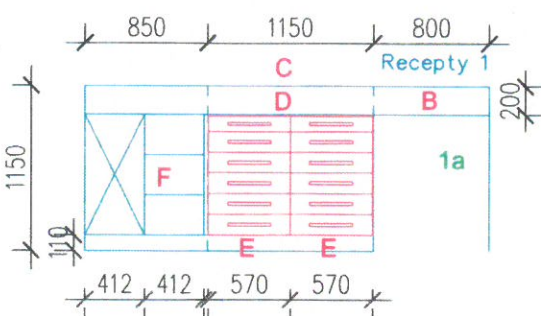
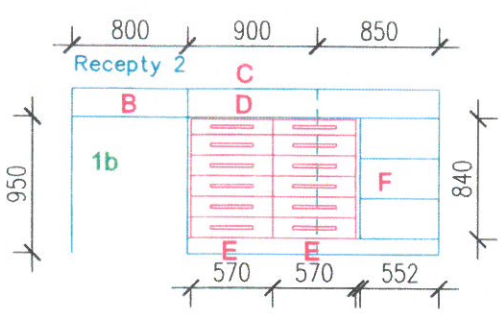
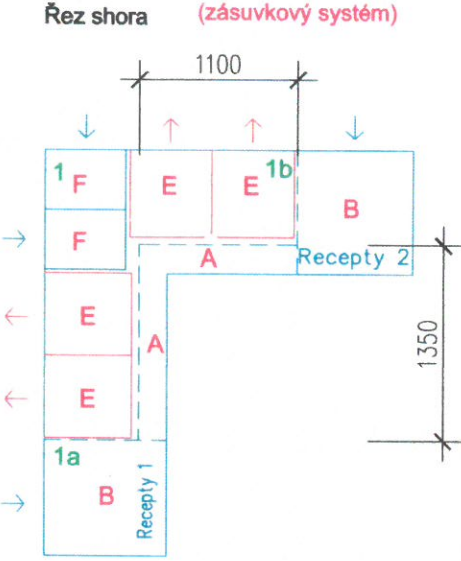
č.m.	ÚČEL MÍSTNOSTI	PLOCHA m ²	ÚPRAVY POVRCHŮ	PODHLÉDY	S.V. (m)
2.01	VÝDEJ LÉKŮ A ZDRAV. POMŮCEK	79,61	OMÍTKA + MALBA	KAZETOVÝ MINERÁLNÍ PODHLED xx	2,70
2.01a	SKLAD ZDRAVOTNICKÝCH POMŮCEK	12,42	OMÍTKA + MALBA KERAMICKÝ OBKLAD	MALBA	2,90
2.01b	ZKUŠEBNÍ BOX	3,5	OMÍTKA + MALBA + NÁTĚR	KAZETOVÝ MINERÁLNÍ PODHLED	2,70
2.01c	KONZULTAČNÍ MÍSTNOST	6,0	OMÍTKA + MALBA + NÁTĚR	KAZETOVÝ MINERÁLNÍ PODHLED xx	2,70

xx MINERÁLNÍ KAZETOVÝ PODHLED AMF Thermatex Alpha One, systém C, hrany VT

LEGENDA INTERIÉROVÝCH PRVKŮ

poz.č.	ks	Název prvku	Poznámka (rozměry š x hl x v mm)
1(a+b)	1	Tára pro 2x výdej LP na předpis	2800-2550 x 850 x 1150 se 4 zásuvkovými sloupci
2	1	Tára pro výdej LP Volnoobchod a ZP	4000 x 850 x 1150 se 4 zásuvkovými sloupci
3	1	Výkladní vitrína (plněná zezadu)	800 x 400 x 1450 (ze tří stran sklo)
4	4	Skříň pro 2 zásuvkové sloupce	850 x 540 x 2100 (zázemí táry)
5	1	Skříň pro 1 zásuvkový sloupec	450 x 540 x 2100 (zázemí táry)
6	1	Skříň otevřená policová	540 x 200 x 2100
7	1	Skříň otevřená policová	850 x 540 x 2100 (zázemí táry)
8	5	Skříň pro 2 zásuvkové sloupce	850 x 540 x 2100 (zázemí táry)
9	1	Spojovací segment (nad průchodem)	800 x 540 x 150
10	5	Skříň pro 2 zásuvkové sloupce	850 x 540 x 2100 (zázemí táry)
11	1	Skříň otevřená policová	850 x 540 x 2100 (zázemí táry)
12	1	Skříň otevřená policová	540 x 200 x 2100
13	1	Skříň otevřená policová	850 x 540 x 2100 (volně stojící)
14	1	Skříň otevřená policová	850 x 540 x 2100 (volně stojící)
15	4	Sezení pro personál (za tárou)	
16	3	Sezení pro klienty (v čekárně)	
17	2	Výkladní vitrína	850 x 400 x 2100 (4 skleněná dvířka)
18	4	Skříň otevřená policová	800 x 400 x 2100 (v zázemí ofiční)
19	1	Skříňka nízká, policová	850 x 600 x 900 (v zázemí ofiční)
20	5	Regál policový	850 x 400 x 2100 (ve skladu)
21	1	Skříňka nízká, policová	850 x 600 x 900 (ve skladu)
22	1	Židle	
23	1	Zrcadlo (nástěnné)	1200 x 600 (sklad)
24	1	Zásuvková skříňka	1200 x 500 x 450 (věšeno na zdi, zapuštěné, umyvadlo)
25	1	Lavice	1750 x 400 x 450 (zkušební box)
26	1	Věšák (nástěnný)	800 x 1600 (zkušební box)
27	1	Zrcadlo nástěnné	800 x 1600 (zkušební box)
28	1	Skříň kancelářská (kombinovaná)	800 x 400 x 2100 (2části s dvířky, 1část volná s policí)
29	1	Stůl konferenční	800 x 800 x 750 (1x deska + 1 centrální noha)
30	2	Sezení pro konzultaci	
31	4	Svítilno závěsné, kruhové	kov, sklo, průměr 650:300 mm (nad tárou), difuzní, LED

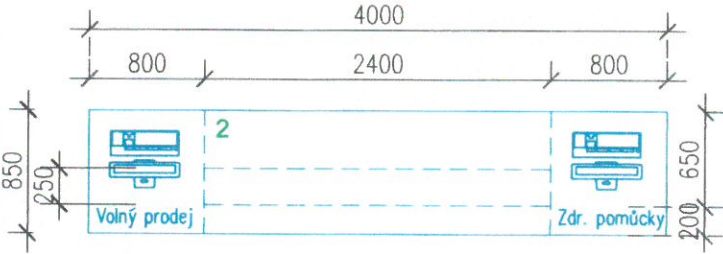
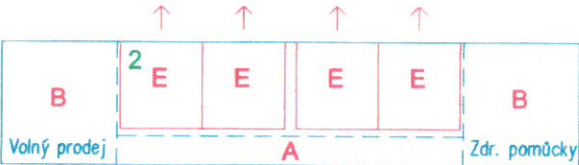
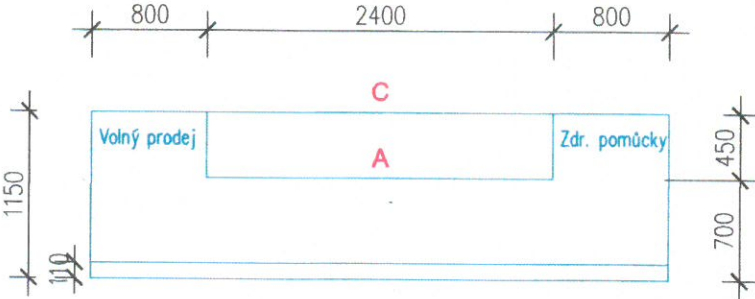
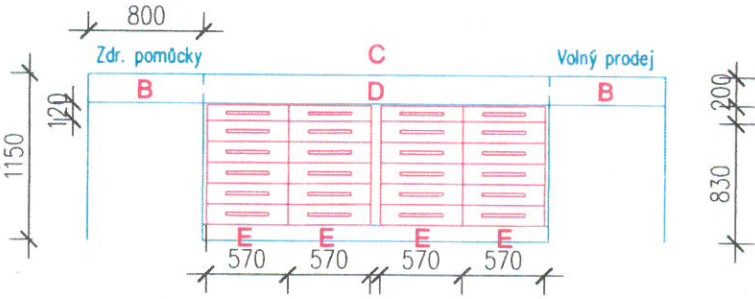
Výpis interiérových prvků: m.č. 2.01 Oficína - výdej léků a zdravotnických pomůcek

Pozice	Schema - měřítko 1:50	Popis	Množství
1 (a+b)	<p style="text-align: center;">TÁRA PRO VÝDEJ LP NA PŘEDPIS</p> <p>Pohled shora</p>  <p>Pohled zepředu táry 1a</p>  <p>Pohled zepředu táry 1b</p>  <p>Pohled zezadu táry 1A</p>  <p>Pohled zezadu táry 1B</p> 	<p>Řez shora (zásuvkový systém)</p> 	1 ks

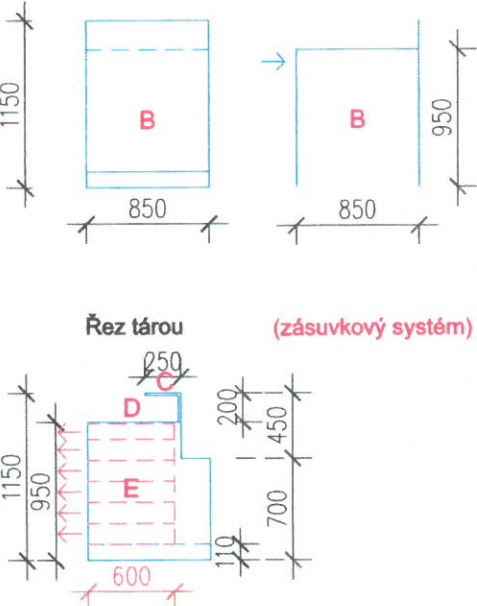
Pozice	Schema - měřítko 1:50	Popis	Množství
1 (a+b)		<p>TÁRA PRO VÝDEJ LP NA PŘEDPIS</p> <p>TÁRA</p> <ul style="list-style-type: none"> - výrazná monolitická s prostorem pro odložení tašky klientem a krytím pokladny i manipulační plochy obsluhy - 2x výdejní místo (kolmo k sobě) - materiál: <ul style="list-style-type: none"> a) nosič: laminovaná dřevotřísková deska DPD (36 mm) b) opláštění HPL dřevodekor: dub Nagano (kromě manipulační plochy ad D) c) ABS hrany 1 mm - pouze zezadu (prostor obsluhy) - úchytky obdélníkové, přírodní hliník (mat), neostře hrany, (délka 320 mm, výška 35 mm) <p>Celkové vnější rozměry:</p> <ul style="list-style-type: none"> - šířka 2550/2800 mm - hloubka 850 mm - výška celková 1150 mm - výška soklu 110 mm (sokl zapuštěný 150 mm od přední hrany a boků) (lišta "přicvaklá" na nožičkách) <p>A) Prostor pro odložení tašky klientem:</p> <ul style="list-style-type: none"> - šířka plochy 1350/1100 mm - hloubka plochy 200 mm - výška plochy 700 mm <p>B) Prostor (krytý) pro pokladnu:</p> <ul style="list-style-type: none"> - šířka 800 mm - hloubka 850 mm - výška krytí (mantinelu) 1150 mm - výška plochy pro PC 950 mm <p>C) Pultová plocha pro výdej léků (kryje manipulační plochu D)</p> <ul style="list-style-type: none"> - šířka plochy 1600 mm - hloubka plochy 250 mm - výška plochy 1150 mm <p>D) Plocha manipulační pro obsluhu (pod C)</p> <ul style="list-style-type: none"> - opláštění hladká HLP (0,9 mm) dřevodekor dub ferrara H1334 ST9 - šířka plochy 2000/1750 mm - hloubka plochy 650 mm - výška plochy 950 mm 	

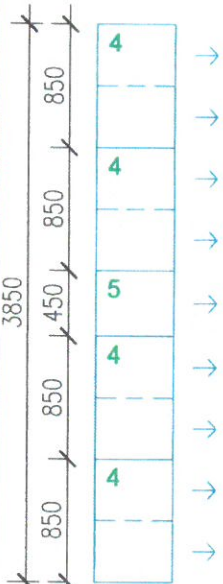
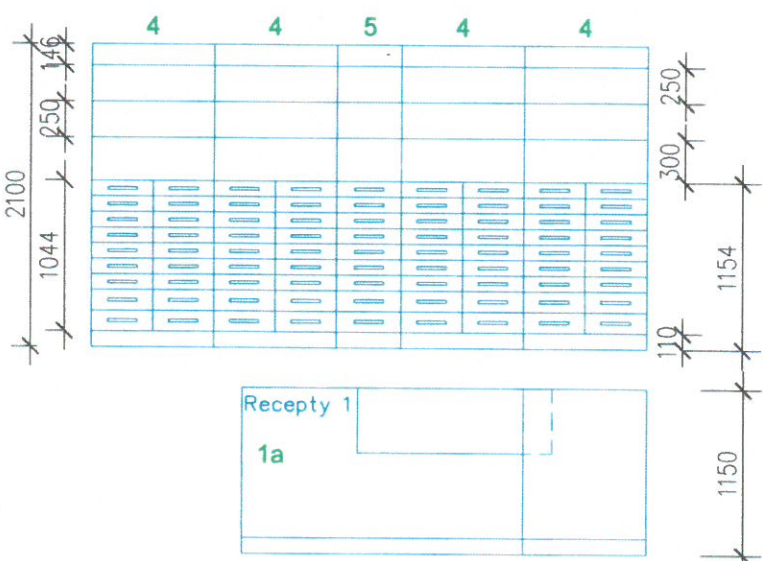
Pozice	Schema - měřítko 1:50	Popis	Množství
	<p>Řez shora (zásuvkový systém)</p>	<p>Řez shora (zásuvkový systém)</p>	
	<p>1a1 - Pohled z boku a řez na část táry (s PC)</p>	<p>1b1 - Pohled z boku a řez na část táry (s PC)</p>	
	<p>1a2 - Řez tárou (zásuvkový systém)</p>	<p>1b2 - Řez tárou (zásuvkový systém)</p>	
	<p>1a3 - Řez tárou - (police)</p>	<p>1b3 - Řez tárou - (police)</p>	

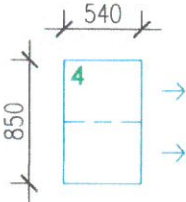
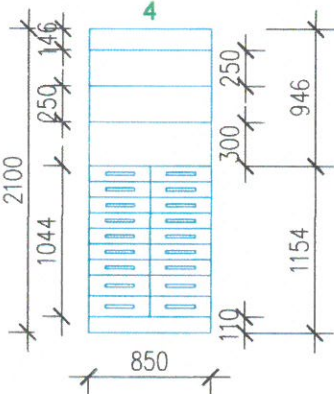
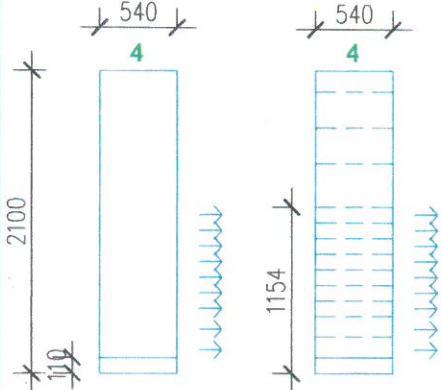
Pozice	Schema - měřítko 1:50	Popis	Množství
		<p>E) Zásuvkový systém (2x zásuvková jednotka vedle sebe): Zásuvková jednotka je určena pro zabudování do korpusu skříně a skládá se ze dvou stojek - rámečků (na kterých jsou boční lišty výsuvů) a samotných zásuvek se zásuvkovými lištami; rámy nejsou samonosné - je nutné je zakovat do skříňového korpusu</p> <p>6x zásuvka o výšce 144 resp. 108 mm - šířka zásuvky 570 mm - hloubka zásuvky 450 mm (délka výsuvu 600 mm "plnovýsuv") - celková výška zásuvkové jednotky cca 840 mm Každá zásuvka je složena z bočnic, zásuvkových lišt výsuvů, předního a zadního čela, laminového dna a výztuhy dna. Zásuvky jsou rozděleny podélně 2 dělicími lištami na tři části a 9 příčně plastovými přepážkami (posouvateľnými v kroku po 7,5 mm). Konstrukce výsuvů umožňuje aretaci zásuvky v otevřené poloze a samovolné uzavření pootvřené zásuvky.</p> <p>F) Prostor pro police - prostor s 2 (až 3) výškově staviteľnými policemi - výška prostoru cca 840 mm F pro táru poz. 1a - šířka 412 mm - hloubka 556 mm F pro táru poz. 1b - šířka 556 mm - hloubka 412 mm</p>	

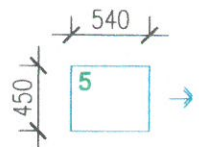
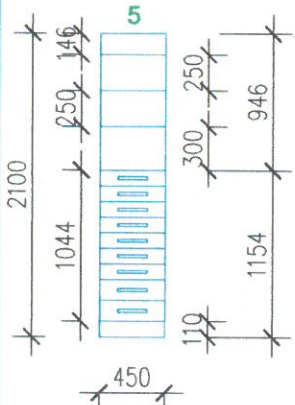
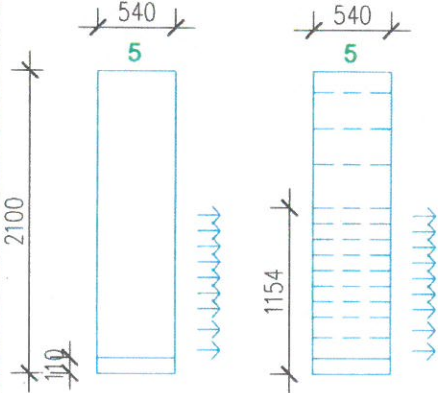
Pozice	Schema - měřítko 1:50	Množství
2	<p data-bbox="316 286 810 318">TÁRA PRO VÝDEJ LP VOLNOPRODEJ a ZP</p> <p data-bbox="316 389 453 416">Pohled shora</p>  <p data-bbox="316 721 671 752">Řez shora (zásuvkový systém)</p>  <p data-bbox="316 1066 539 1097">Pohled zepředu táry 2</p>  <p data-bbox="316 1574 523 1606">Pohled zezadu táry 2</p> 	1 ks

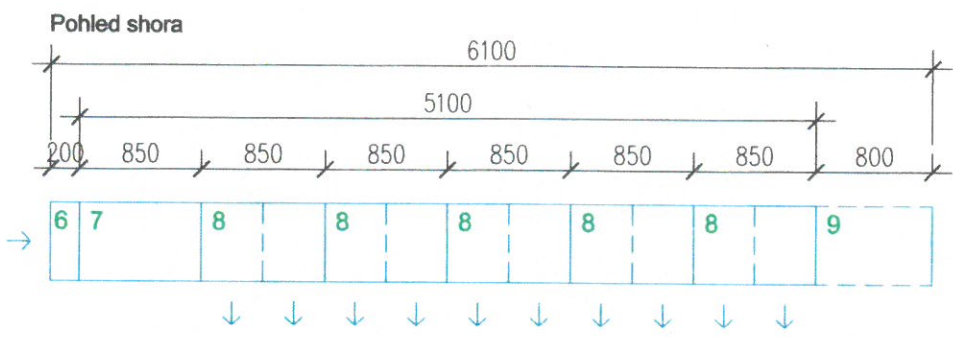
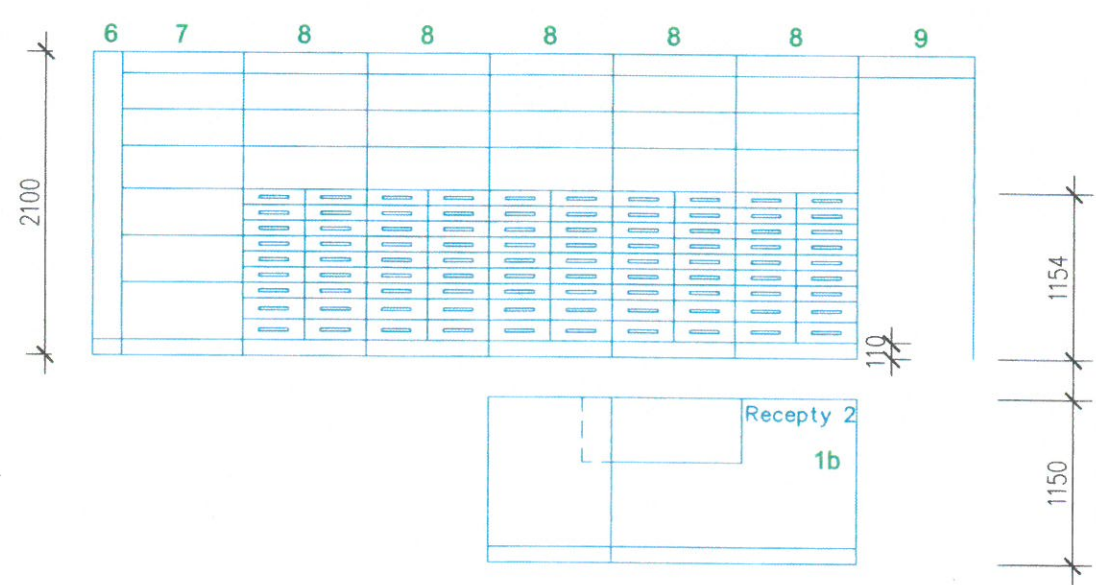
Pozice	Schema - měřítko 1:50	Popis	Množství
2	<p>TÁRA PRO VÝDEJ LP VOLNOPRODEJ a ZP</p> <p>TÁRA</p> <ul style="list-style-type: none"> - výrazná monolitická s prostorem pro odložení tašky klientem a krytím pokladny i manipulační plochy obsluhy - 2x výdejní místo (lineárně, zrcadlově) - materiál: <ul style="list-style-type: none"> a) nosič: laminovaná dřevotřísková deska DPD (36 mm) b) opláštění HPL dřevodekor: dub Nagano (kromě manipulační plochy ad D) c) ABS hrany 1 mm - pouze zezadu (prostor obsluhy) - úchytky obdélníkové, přírodní hliník (mat), neostré hrany, (délka 320 mm, výška 35 mm) <p>Celkové vnější rozměry:</p> <ul style="list-style-type: none"> - šířka 4000 mm - hloubka 850 mm - výška celková 1150 mm - výška soklu 110 mm (sokl zapuštěný 150 mm od přední hrany a boků) (lišta "přicvaklá" na nožičkách) <p>A) Prostor pro odložení tašky klientem:</p> <ul style="list-style-type: none"> - šířka plochy 2400 mm - hloubka plochy 200 mm - výška plochy 700 mm <p>B) Prostor (krytý) pro pokladnu:</p> <ul style="list-style-type: none"> - šířka 800 mm - hloubka 850 mm - výška krytí (mantinelu) 1150 mm - výška plochy pro PC 950 mm <p>C) Plocha pro výdej léků volnooprodej a ZP (kryje manipulační plochu D)</p> <ul style="list-style-type: none"> - šířka plochy 2400 mm - hloubka plochy 250 mm - výška plochy 1150 mm <p>D) Plocha manipulační pro obsluhu (pod C)</p> <ul style="list-style-type: none"> - opláštění hladká HLP (0,9 mm) dřevodekor dub ferrara H1334 ST9 - šířka plochy 2400 mm - hloubka plochy 650 mm - výška plochy 950 mm 		

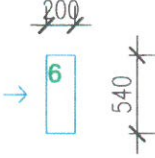
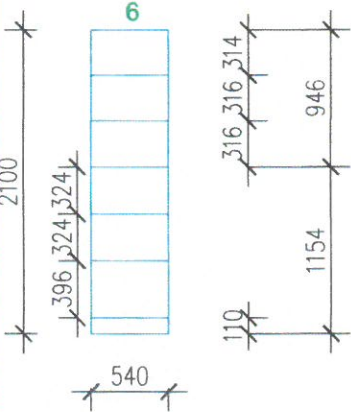
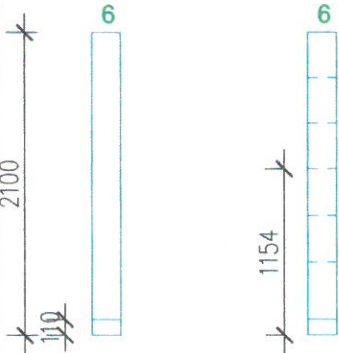
Pozice	Schema - měřítko 1:50	Popis
	<p data-bbox="331 297 735 327">Pohled z boku a řez na část táry (s PC)</p>  <p data-bbox="331 678 722 707">Řez tárou (zásuvkový systém)</p> <p data-bbox="336 1088 1283 1196">E) Zásuvkový systém (2x zásuvková jednotka vedle sebe): Zásuvková jednotka je určena pro zabudování do korpusu skříňě a skládá se ze dvou stojek - rámečků (na kterých jsou boční lišty výsuvů) a samotných zásuvek se zásuvkovými lištami; rámy nejsou samonosné - je nutné je zakovat do skříňového korpusu</p> <p data-bbox="336 1227 979 1335">6x zásuvka o výšce 144 resp. 108 mm - šířka zásuvky 570 mm - hloubka zásuvky 450 mm (délka výsuvu 600 mm "plnovýsuv") - celková výška zásuvkové jednotky cca 840 mm</p> <p data-bbox="336 1335 1297 1469">Každá zásuvka je složena z bočnic, zásuvkových lišt výsuvů, předního a zadního čela, laminového dna a výztuhy dna. Zásuvky jsou rozděleny podélně 2 dělicími lištami na tři části a 9 příčně plastovými přepážkami (posuvatelnými v kroku po 7,5 mm). Konstrukce výsuvů umožňuje aretaci zásuvky v otevřené poloze a samovolné uzavírání pootvřené zásuvky.</p>	<p data-bbox="1369 174 1476 203">Množství</p>

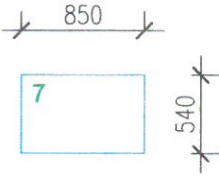
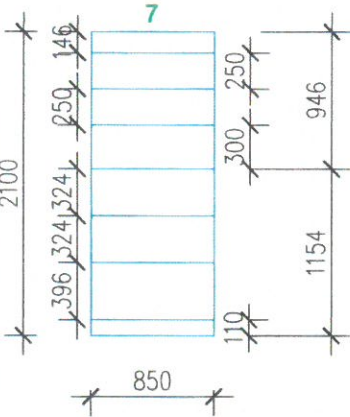
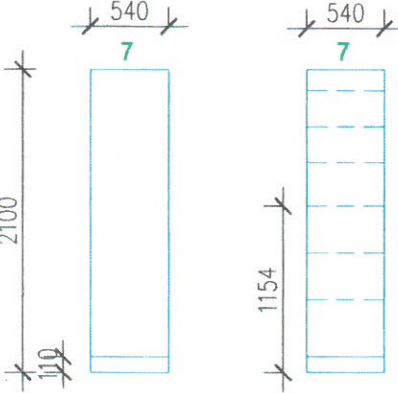
Pozice	Schema - měřítko 1:50	Popis	Množství
	<p style="text-align: center;">ZÁZEMÍ TÁRY 1a PRO VÝDEJ LP NA PŘEDPIS</p> <p>Pohled shora</p>  <p>Pohled zepředu (přes táru 1a)</p> 	<p>Zázemí táry 1a pro výdej léků na předpis</p> <ul style="list-style-type: none"> - skříň s dolní částí s lékárenským zásuvkovým systémem (Huwil) do výšky cca 1150 mm - v horní části nad zásuvkami otevřená část skříňe s policemi - místo nejvyšší police čítko pro nápisy <ul style="list-style-type: none"> - materiál: laminovaná dřevotřísková deska 18 mm - ABS hrany dtto - barva: almond 0564 PE - úchytky obdélníkové, přírodní hliník (mat), neostře hrany, (délka 320 mm, výška 35 mm) <p>Celkové vnější rozměry:</p> <ul style="list-style-type: none"> - šířka 3600 mm (s doměrkou cca 250 mm - celkem 3850 mm) - hloubka 540mm - výška celková 2100 mm - výška (příp. odskočeného) soklu 110 mm (lišta "přivaklá" na nožičkách) <p>Oranžové podsvícení polic v horní části otevřené skříňe (el.zásuvka - připravená stavbou)</p> <ul style="list-style-type: none"> - 2 horní police bezpečnostní skleněné leštěné hrany (nad výškou táry) (6-8 mm) - konex, kalený - záda plné sklo 6 mm, lacobel (podsvětlené) 	

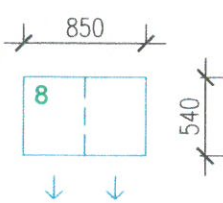
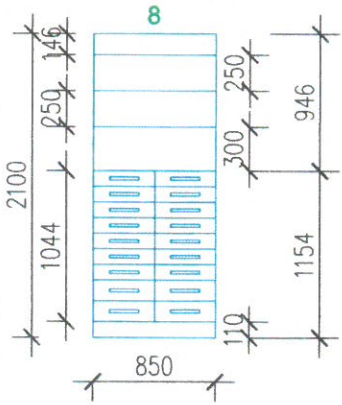
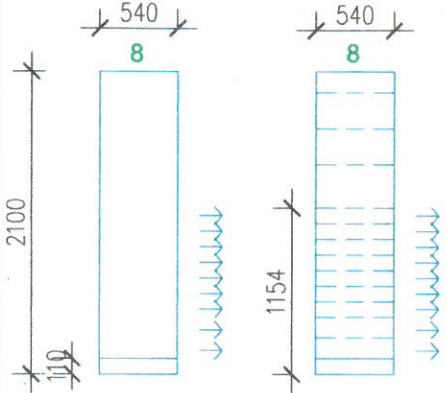
Pozice	Schema - měřítko 1:50	Popis	Množství
4	<p>SKŘÍŇ S LÉKÁRENSKÝM ZÁSUVKOVÝM SYSTÉMEM V DOLNÍ ČÁSTI - NAD NÍM OTEVŘENÁ ČÁST SKŘÍŇE S POLICEMI</p> <p>Pohled shora</p>  <p>Pohled zepředu</p>  <p>Pohled z boku a řez</p> 	<p>Skříň ze 2 částí Celkové vnější rozměry: - šířka 850 mm - hloubka 540 mm - výška celková 2100 mm - výška (příp. odskočeného) soklu 110 mm (lišta "přicvaklá" na nožičkách) - materiál: laminovaná dřevotřísková deska 18 mm - ABS hrany dtto - barva: almond 0564 PE - úchytky obdélníkové, přírodní hliník (mat), neostře hrany, (délka 204 mm, výška 35 mm)</p> <p>A) v dolní části Lékárenský zásuvkový tzv. "Huwil" systém Stavebnicová jednotka se skládá ze základového samonosného rámu, zásuvek a výsuvů s pojezdovými ložiskovými kolečky Zásuvková jednotka je nutno oplástit (lamino deskami) - do korpusu skříňe 9x zásuvka o výšce 144 resp. 108 mm - vnitřní šířka konstrukce zásuvky 399 mm - hloubka zásuvky 450 mm (délka/hloubka výsuvu 540 mm) - hloubka rámu do 540 mm - celková výška zásuvkové jednotky cca 1000 mm Každá zásuvka je složena z bočnic, zásuvkových lišt výsuvů, předního a zadního čela, laminového dna a výtžhy dna. Zásuvky jsou rozděleny podélně 1 dělicí lištou na 2 části a 10 příčně plastovými přepážkami (posouvateľnými v kroku po 7,5 mm). Konstrukce výsuvů umožňuje aretaci zásuvky v otevřené poloze a samovolné uzavírání pootevřené zásuvky. Měkký dojezd zásuvky při uzavírání zajišťuje pružný dorazový člen umístěný na přední hraně boční lišty výsuvu.</p> <p>B) v horní části otevřená část skříňe (police) (místo nejvyšší police čílko pro nápisy) - materiál: laminovaná dřevotřísková deska 18 mm - ABS hrany dtto - barva: almond 0564 PE</p> <p>Vnější rozměry: - šířka 850 mm - hloubka 540 mm - výška horní části cca 950 mm</p> <p>- 2 horní police bezpečnostní skleněné leštěné hrany (nad výškou táry) (6-8 mm) - konex, kalený - záda plné oranž sklo 6 mm, lacobel (podsvětlené) (podsvětlené - el. zásuvka připravená stavbou)</p>	4 ks

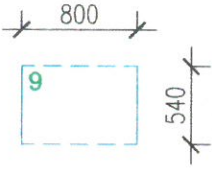
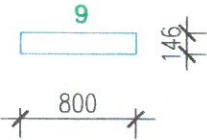
Pozice	Schema - měřítko 1:50	Popis	Množství
5	<p>SKŘÍŇ S LÉKÁRENSKÝM ZÁSUVKOVÝM SYSTÉMEM V DOLNÍ ČÁSTI - NAD NÍM OTEVŘENÁ ČÁST SKŘÍŇE S POLICEMI</p> <p>Pohled shora</p>  <p>Pohled zepředu</p>  <p>Pohled z boku a řez</p> 	<p>Skříň ze 2 částí Celkové vnější rozměry: - šířka 450 mm - hloubka 540 mm - výška celková 2100 mm - výška (příp. odskočeného) soklu 110 mm (lišta "přicvaklá" na nožičkách)</p> <p>- materiál: laminovaná dřevotřísková deska 18 mm - ABS hrany dtto - barva: almond 0564 PE</p> <p>- úchytky obdélníkové, přírodní hliník (mat), neostře hrany, (délka 204 mm, výška 35 mm)</p> <p>A) v dolní části</p> <p>Lékárenský zásuvkový tzv. "Huwil" systém Stavebnicová jednotka se skládá ze základového samonosného rámu, zásuvek a výsuvů s pojezdovými ložiskovými kolečky Zásuvková jednotka je nutno opláštít (lamino deskami)</p> <p>- do korpusu skříně 9x zásuvka o výšce 144 resp. 108 mm - vnitřní šířka konstrukce zásuvky 399 mm - hloubka zásuvky 450 mm (délka/hloubka výsuvu 540 mm) - hloubka rámu do 540 mm - celková výška zásuvkové jednotky cca 1000 mm Každá zásuvka je složena z bočnic, zásuvkových lišt výsuvů, předního a zadního čela, laminového dna a výztuhy dna. Zásuvky jsou rozděleny podélně 1 dělicí lištou na 2 části a 10 příčné plastovými přepážkami (posouvateľnými v kroku po 7,5 mm). Konstrukce výsuvů umožňuje aretaci zásuvky v otevřené poloze a samovolné uzavírání pootvřené zásuvky. Měkký dojezd zásuvky při uzavírání zajišťuje pružný dorazový člen umístěný na přední hraně boční lišty výsuvu.</p> <p>B) v horní části otevřená část skříně (police) (místo nejvyšší police čílko pro nápisy)</p> <p>- materiál: laminovaná dřevotřísková deska 18 mm - ABS hrany dtto - barva: almond 0564 PE</p> <p>Vnější rozměry: - šířka 400 mm - hloubka 540 mm - výška celková cca 950 mm</p> <p>- 2 horní police bezpečnostní skleněné leštěné hrany (nad výškou táry) (6-8 mm) - konex, kalený - záda plně oranž sklo 6 mm, lacobel (podsvětlené) (podsvětlené - el. zásuvka připravená stavbou)</p>	1 ks

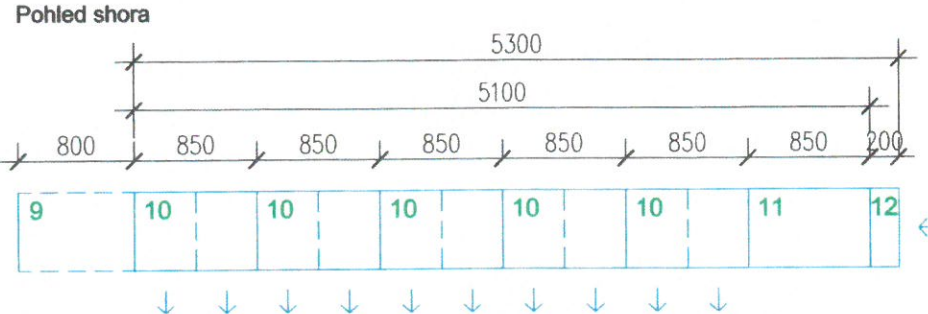
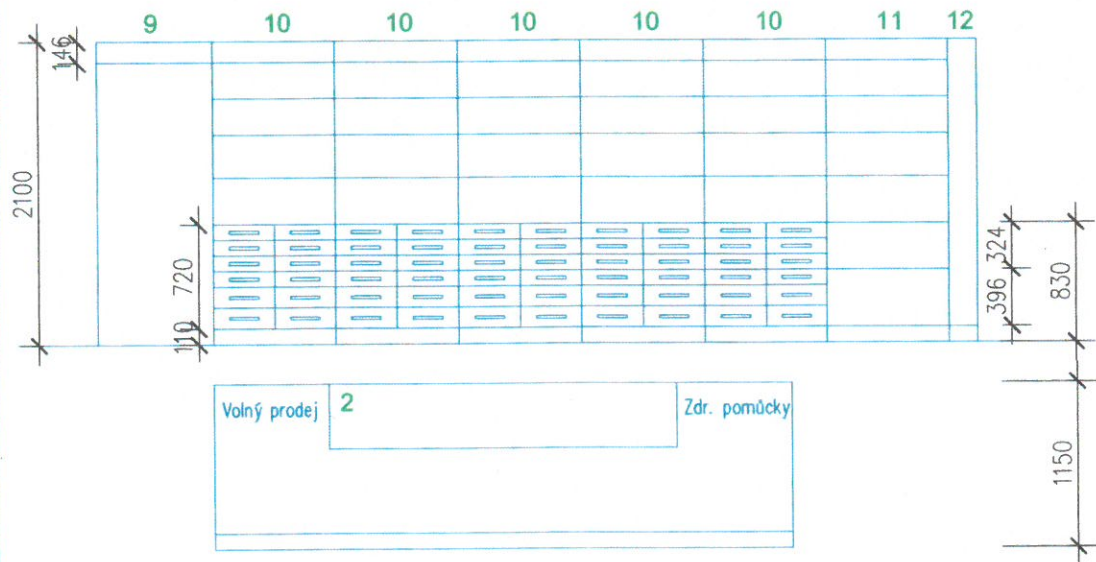
Pozice	Schema - měřítko 1:50	Popis	Množství	
	<p>ZÁZEMÍ TÁRY 1b PRO VÝDEJ LP NA PŘEDPIS</p> <p>Pohled shora</p>  <p>Zázemí táry 1b pro výdej léků na předpis</p> <ul style="list-style-type: none"> - skříně s dolní částí s lékárenským zásuvkovým systémem (Huwil) do výšky cca 1150 mm - v horní části nad zásuvkami otevřená část skříně s policemi - místo nejvyšší police čílko pro nápisy - materiál: laminovaná dřevotřísková deska 18 mm - ABS hrany dtto - barva: almond 0564 PE - úchytky obdélníkové, přírodní hliník (mat), neostře hrany, (délka 204 mm, výška 35 mm) <p>Celkové vnější rozměry:</p> <ul style="list-style-type: none"> - šířka 6100 mm - hloubka 540mm - výška celková 2100 mm - výška (příp. odskočeného) soklu 110 mm (lišta "přicvaklá" na nožičkách) <p>Oranžové podsvícení polic v horní části otevřené skříně (el.zásuvka - připravená stavbou)</p> <ul style="list-style-type: none"> - 2 horní police bezpečnostní skleněné leštěné hrany (nad výškou táry) (6-8 mm) - konex, kalený - záda plné sklo 6 mm, lacobel (podsvětlené) <p>Pohled zepředu (přes táru 1b)</p> 			

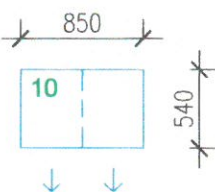
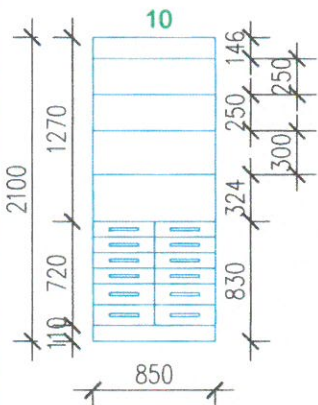
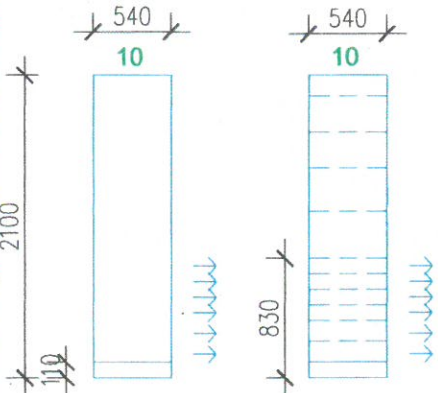
Pozice	Schema - měřítko 1:50	Popis	Množství
6	<p data-bbox="331 300 1074 331">SKŘÍŇ OTEVŘENÁ POLICOVÁ (navazující na policovou skříň poz.č. 7)</p> <p data-bbox="331 432 467 456">Pohled shora</p>  <p data-bbox="331 808 493 833">Pohled zepředu</p>  <p data-bbox="331 1458 544 1482">Pohled z boku a řez</p> 	<p data-bbox="754 432 1294 461">- (předvrtaná soustava otvorů pro změnu výšky polic)</p> <p data-bbox="754 488 916 515">Vnější rozměry:</p> <ul data-bbox="754 517 1187 651" style="list-style-type: none"> - šířka 540 mm - hloubka 200 mm - výška 2100 mm - výška (příp. odskočeného) soklu 110 mm (lišta "přicvaklá" na nožičkách) <p data-bbox="754 719 1262 748">- materiál: laminovaná dřevotřísková deska 18 mm (vč. polic a zad v dolní části)</p> <p data-bbox="754 770 927 797">- ABS hrany dtto</p> <p data-bbox="754 799 1007 826">- barva: almond 0564 PE</p>	1 ks

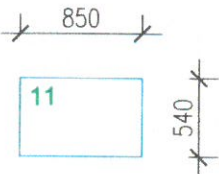
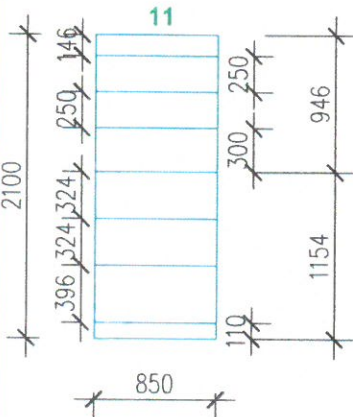
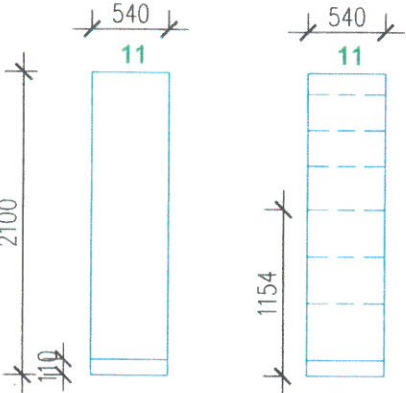
Pozice	Schema - měřítko 1:50	Popis	Množství
7	<p data-bbox="323 297 1046 327">SKŘÍŇ OTEVŘENÁ POLICOVÁ (navazující na sestavu skříní poz.č.8)</p> <p data-bbox="323 427 459 456">Pohled shora</p>  <p data-bbox="323 808 483 837">Pohled zepředu</p>  <p data-bbox="323 1458 531 1487">Pohled z boku a řez</p> 	<p data-bbox="746 434 1350 488">- (předvrtaná soustava otvorů pro změnu výšky polic) - místo nejvyšší police čítko pro nápisy (výška cca 150 mm)</p> <p data-bbox="746 517 906 546">Vnější rozměry:</p> <ul data-bbox="746 546 1177 680" style="list-style-type: none"> - šířka 850 mm - hloubka 540 mm - výška 2100 mm - výška (příp. odskočeného) soklu 110 mm (lišta "přicvaklá" na nožičkách) <ul data-bbox="746 719 1257 824" style="list-style-type: none"> - materiál: laminovaná dřevotřísková deska 18 mm (vč. polic a zad v dolní části) - ABS hrany dtto - barva: almond 0564 PE <p data-bbox="746 882 1315 936">Oranžové podsvícení polic v horní části otevřené skříně (el.zásuvka - za skříní připravená stavbou)</p> <ul data-bbox="746 936 1289 1048" style="list-style-type: none"> - 2 horní police bezpečnostní skleněné leštěné hrany (nad výškou táry) (6-8 mm) - konex, kalený - záda plné sklo 6 mm, lacobel (podsvětlené) 	1 ks

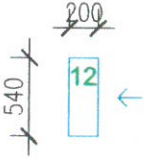
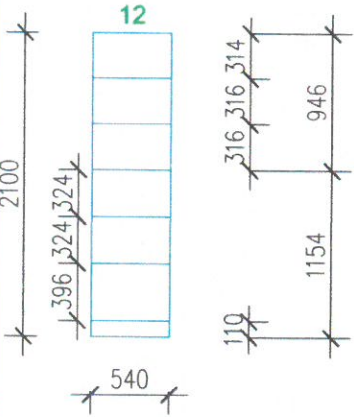
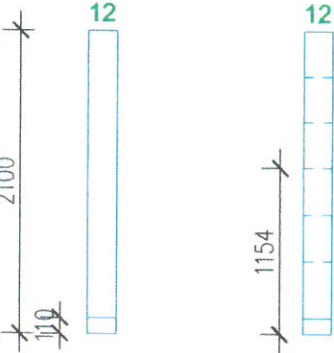
Pozice	Schema - měřítko 1:50	Popis	Množství
8	<p>SKŘÍŇ S LÉKÁRENSKÝM ZÁSUVKOVÝM SYSTÉMEM V DOLNÍ ČÁSTI - NAD NÍM OTEVŘENÁ ČÁST SKŘÍŇE S POLICEMI</p> <p>Pohled shora</p>  <p>Pohled zepředu</p>  <p>Pohled z boku a řez</p> 	<p>Skříň ze 2 částí Celkové vnější rozměry: - šířka 850 mm - hloubka 540 mm - výška celková 2100 mm - výška (příp. odskočeného) soklu 110 mm (lišta "přicvaklá" na nožičkách) - materiál: laminovaná dřevotřísková deska 18 mm - ABS hrany dtto - barva: almond 0564 PE</p> <p>- úchytky obdélníkové, přírodní hliník (mat), neostře hrany, (délka 204 mm, výška 35 mm)</p> <p>A) v dolní části Lékařský zásuvkový tzv. "Huwil" systém Stavebnicová jednotka se skládá ze základového samonosného rámu, zásuvek a výsuvů s pojezdovými ložiskovými kolečky Zásuvková jednotka je nutno oplástit (lamino deskami) - do korpusu skříňe 9x zásuvka o výšce 144 resp. 108 mm - vnitřní šířka konstrukce zásuvky 399 mm - hloubka zásuvky 450 mm (délka/hloubka výsuvu 540 mm) - hloubka rámu do 540 mm - celková výška zásuvkové jednotky cca 1000 mm Každá zásuvka je složena z bočnic, zásuvkových lišt výsuvů, předního a zadního čela, laminového dna a výztuhy dna. Zásuvky jsou rozděleny podélně 1 dělicí lištou na 2 části a 10 příčně plastovými přepážkami (posouvateľnými v kroku po 7,5 mm). Konstrukce výsuvů umožňuje aretaci zásuvky v otevřené poloze a samovolné uzavírání pootevřené zásuvky. Měkký dojezd zásuvky při uzavírání zajišťuje pružný dorazový člen umístěný na přední hraně boční lišty výsuvu.</p> <p>B) v horní části otevřená část skříňe (police) (místo nejvyšší police čílko pro nápisy) - materiál: laminovaná dřevotřísková deska 18 mm - ABS hrany dtto - barva: almond 0564 PE</p> <p>Vnější rozměry: - šířka 850 mm - hloubka 540 mm - výška horní části cca 950 mm</p> <p>- 2 horní police bezpečnostní skleněné leštěné hrany (nad výškou táry) (6-8 mm) - konex, kalený - záda plně oranž sklo 6 mm, lacobel (podsvětlené) (podsvětlené - el. zásuvka připravená stavbou)</p>	4 ks

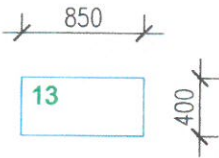
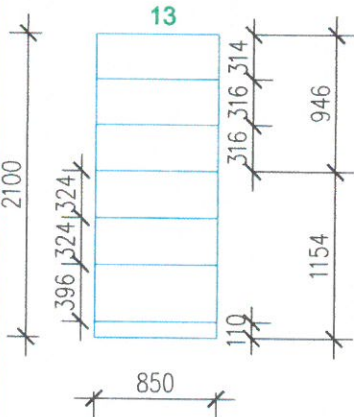
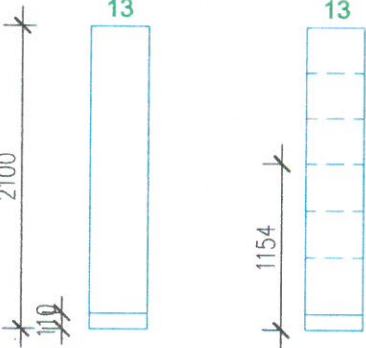
Pozice	Schema - měřítko 1:50	Popis	Množství
9	<p data-bbox="331 300 975 331">SPOJOVACÍ SEGMENT (nad průchodem mezi poz.č. 7 a 10)</p> <p data-bbox="331 340 472 396">Pohled shora (zdola)</p>  <p data-bbox="331 663 496 694">Pohled zepředu</p> 	<p data-bbox="770 412 1243 468">Spojovací segment nad průchodem do zázemí (boky, čílka, dno, strop)</p> <ul data-bbox="770 495 1278 577" style="list-style-type: none">- materiál: laminovaná dřevotřísková deska 18mm- barva: almond 0564 PE- čílko pro nápisy <p data-bbox="770 602 932 633">Vnější rozměry:</p> <ul data-bbox="770 633 975 712" style="list-style-type: none">- šířka 800 mm- hloubka 540mm- výška cca 150 mm	1 ks

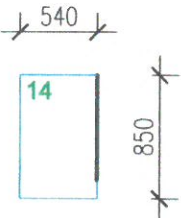
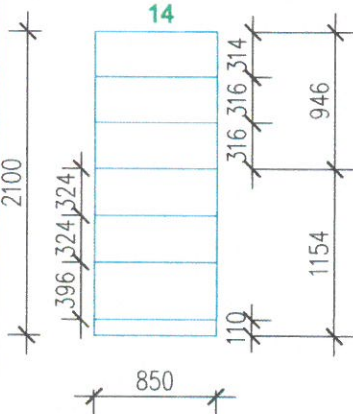
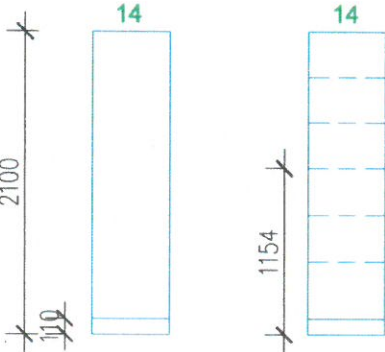
Pozice	Schema - měřítko 1:50	Množství
	<p style="text-align: center;">ZÁZEMÍ TÁRY PRO VÝDEJ LP VOLNOPRODEJ a Z P</p> <p>Pohled shora</p>  <p>Zázemí táry poz.č. 2 pro výdej léků "volnoobchod" a zdravotnických prostředků ZP</p> <ul style="list-style-type: none"> - skříň v dolní části s nižším lékárenským zásuvkovým systémem (Huwil) do výšky cca 830 mm - v horní části nad zásuvkami otevřená část skříň s policemi - místo nejvyšší police čítko pro nápisy - materiál: laminovaná dřevotřísková deska 18 mm - ABS hrany dtto - barva: almond 0564 PE - úchytky obdélníkové, přírodní hliník (mat), neostře hrany, (délka 320 mm, výška 35 mm) <p>Celkové vnější rozměry:</p> <ul style="list-style-type: none"> - šířka 5600 mm - hloubka 540mm - výška celková 2100 mm - výška (příp. odskočeného) soklu 110 mm (lišta "přicvaklá" na nožičkách) <p>Oranžové podsvícení polic v horní části otevřené skříň (el.zásuvka - připravená stavbou)</p> <ul style="list-style-type: none"> - 2 horní police bezpečnostní skleněné leštěné hrany (nad výškou táry) (6-8 mm) - konex, kalený - záda plné sklo 6 mm, lacobel (podsvětlené) <p>Pohled zepředu (přes táru 2)</p>  <p style="text-align: center;">Volný prodej 2 Zdr. pomůcky</p>	

Pozice	Schema - měřítko 1:50	Popis	Množství
10	<p>SKŘÍŇ S LÉKÁRENSKÝM ZÁSUVKOVÝM SYSTÉMEM V DOLNÍ ČÁSTI - NAD NÍM OTEVŘENÁ ČÁST SKŘÍŇĚ S POLICEMI</p> <p>Pohled shora</p>  <p>Pohled zepředu</p>  <p>Pohled z boku a řez</p> 	<p>Skříň ze 2 částí Celkové vnější rozměry: - šířka 800 mm - hloubka 540 mm - výška celková 2100 mm - výška (příp. odskočeného) soklu 110 mm (lišta "přicvaklá" na nožičkách) - materiál: laminovaná dřevotřísková deska 18 mm - ABS hrany dtto - barva: almond 0564 PE - úchytky obdélníkové, přírodní hliník (mat), neostře hrany, (délka 320 mm, výška 35 mm)</p> <p>A) v dolní části Lékárenský zásuvkový tzv. "Huwil" systém Stavebnicová jednotka se skládá ze základového samonosného rámu, zásuvek a výsuvů s pojezdovými ložiskovými kolečky Zásuvková jednotka je nutno opláštít (lamino deskami) - do korpusu skříňě c) (dole) 1x zásuvka atyp o výšce 288 mm d) (nad) 2x zásuvka o výšce 216 mm - šířka zásuvky 399 mm - hloubka zásuvky 450 mm (délka/hloubka výsuvu 540 mm) - hloubka rámu do 540 mm - celková výška zásuvkové jednotky 1000 mm Každá zásuvka je složena z bočnic, zásuvkových lišt výsuvů, předního a zadního čela, laminového dna a výztuhy dna. Zásuvky jsou rozděleny podélně 1 dělicí lištou na 2 části a 10 příčně plastovými přepážkami (posouvateľnými v kroku po 7,5 mm). Konstrukce výsuvů umožňuje aretaci zásuvky v otevřené poloze a samovolné uzavírání pootevřené zásuvky. Měkký dojezd zásuvky při uzavírání zajišťuje pružný do-razový člen umístěný na přední hraně boční lišty výsuvu.</p> <p>B) v horní části otevřená část skříňě (police) (místo nejvyšší police čílko pro nápisy) - materiál: laminovaná dřevotřísková deska 18 mm - ABS hrany dtto - barva: almond 0564 PE</p> <p>Vnější rozměry: - šířka 800 mm - hloubka 540mm - výška celková cca 950 mm</p> <p>- 2 horní police bezpečnostní skleněné leštěné hrany (nad výškou táry) (6-8 mm) - konex, kalený - záda piné sklo 6 mm, lacobel (podsvětlené) (podsvětlené - el. zásuvka připravená stavbou)</p>	6 ks

Pozice	Schema - měřítko 1:50	Popis	Množství
11	<p data-bbox="320 286 1058 320">SKŘÍŇ OTEVŘENÁ POLICOVÁ (navazující na sestavu skříň poz.č.10)</p> <p data-bbox="320 416 456 443">Pohled shora</p>  <p data-bbox="320 795 480 822">Pohled zepředu</p>  <p data-bbox="312 1444 523 1471">Pohled z boku a řez</p> 	<p data-bbox="743 427 1342 483">- (předvrtaná soustava otvorů pro změnu výšky polic) - místo nejvyšší police čílko pro nápisy (výška cca 150 mm)</p> <p data-bbox="743 506 906 533">Vnější rozměry:</p> <ul data-bbox="743 535 1174 674" style="list-style-type: none"> - šířka 850 mm - hloubka 540 mm - výška 2100 mm - výška (příp. odskočeného) soklu 110 mm (lišta "přicvaklá" na nožičkách) <p data-bbox="743 707 1251 815">- materiál: laminovaná dřevotřísková deska 18 mm (vč. polic a zad v dolní části) - ABS hrany dtto - barva: almond 0564 PE</p> <p data-bbox="743 875 1310 1039">Oranžové podsvícení polic v horní části otevřené skříně (el.zásuvka - za skříň připravená stavbou) - 2 horní police bezpečnostní skleněné leštěné hrany (nad výškou táry) (6-8 mm) - konex, kalený - záda plné sklo 6 mm, lacobel (podsvětlené)</p>	1 ks

Pozice	Schema - měřítko 1:50	Popis	Množství
12	<p data-bbox="341 300 1091 331">SKŘÍŇ OTEVŘENÁ POLICOVÁ (navazující na policovou skříň poz.č. 11)</p> <p data-bbox="341 427 475 454">Pohled shora</p>  <p data-bbox="341 808 497 835">Pohled zepředu</p>  <p data-bbox="341 1458 539 1485">Pohled z boku a řez</p> 	<p data-bbox="762 439 1302 465">- (předvrtaná soustava otvorů pro změnu výšky polic)</p> <p data-bbox="762 495 922 521">Vnější rozměry:</p> <ul data-bbox="762 521 1193 656" style="list-style-type: none"> - šířka 540 mm - hloubka 200 mm - výška 2100 mm - výška (příp. odskočeného) soklu 110 mm (lišta "přicvaklá" na nožičkách) <p data-bbox="762 719 1270 775">- materiál: laminovaná dřevotřísková deska 18 mm (vč. polic a zad v dolní části)</p> <p data-bbox="762 775 932 801">- ABS hrany dtto</p> <p data-bbox="762 801 1011 828">- barva: almond 0564 PE</p>	1 ks

Pozice	Schema - měřítko 1:50	Popis	Množství
13	<p data-bbox="325 286 807 320">SKŘÍŇ OTEVŘENÁ POLICOVÁ (volně stojící)</p> <p data-bbox="325 421 459 450">Pohled shora</p>  <p data-bbox="325 797 480 826">Pohled zepředu</p>  <p data-bbox="316 1447 523 1476">Pohled z boku a řez</p> 	<p data-bbox="746 427 1286 456">- (předvrtaná soustava otvorů pro změnu výšky polic)</p> <p data-bbox="746 479 906 508">Vnější rozměry:</p> <ul data-bbox="746 508 1177 645" style="list-style-type: none"> - šířka 850 mm - hloubka 400 mm - výška 2100 mm - výška (příp. odskočeného) soklu 110 mm (lišta "přivaklá" na nožičkách) <p data-bbox="746 707 1254 759">- materiál: laminovaná dřevotřísková deska 18 mm (vč. polic a zad v dolní části)</p> <p data-bbox="746 763 916 792">- ABS hrany dtto</p> <p data-bbox="746 792 995 822">- barva: almond 0564 PE</p>	1 ks

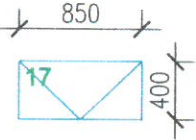
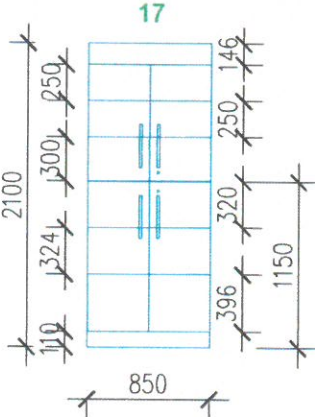

Pozice	Schema - měřítko 1:50	Popis	Množství
14	<p data-bbox="331 302 817 331">SKŘÍŇ OTEVŘENÁ POLICOVÁ (volně stojící)</p> <p data-bbox="331 432 469 461">Pohled shora</p>  <p data-bbox="331 813 494 842">Pohled zepředu</p>  <p data-bbox="331 1458 539 1487">Pohled z boku a řez</p> 	<p data-bbox="754 439 1294 468">- (předvrtaná soustava otvorů pro změnu výšky polic)</p> <p data-bbox="754 495 916 524">Vnější rozměry:</p> <ul data-bbox="754 524 1187 658" style="list-style-type: none"> - šířka 850 mm - hloubka 400 mm - výška 2100 mm - výška (příp. odskočeného) soklu 110 mm (lišta "přicvaklá" na nožičkách) <p data-bbox="754 723 1262 775">- materiál: laminovaná dřevotřísková deska 18 mm (vč. polic a zad v dolní části)</p> <p data-bbox="754 775 927 804">- ABS hrany dtto</p> <p data-bbox="754 804 1007 833">- barva: almond 0564 PE</p>	1 ks

Pozice	Schema - měřítko 1:50	Popis	Množství
15		<p>SEZENÍ PRO PERSONÁL - za tálou</p> <p>(nízké "barové sezení") š 440 mm x hl. 440 mm; v 685 mm materiál: polypropylen (nejlépe oranž.)</p> <p>(viz obr. v příloze)</p>	4 ks
16		<p>SEZENÍ PRO KLIENTY - v prostoru čekárny</p> <p>křeslo (jednosedadlová lavice) čtvercového půdorysu potah koženka (nejlépe oranž.) podnož chrom bez područek možno spojit do řady</p> <p>(viz obr. v příloze - shoda s poz.č. 30)</p>	3 ks

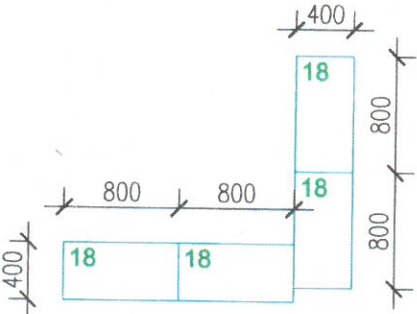
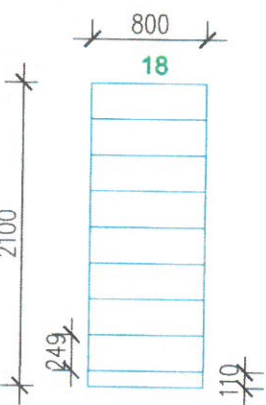
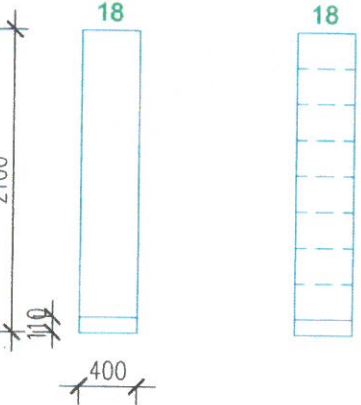


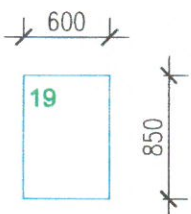
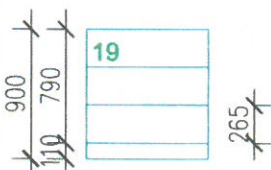
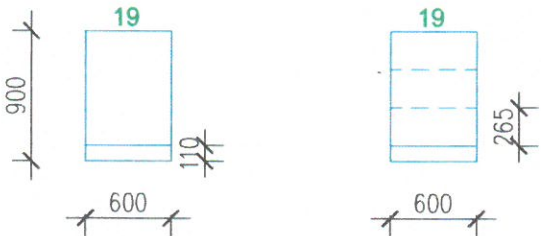


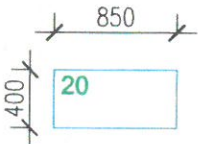
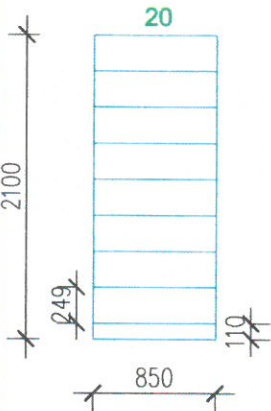
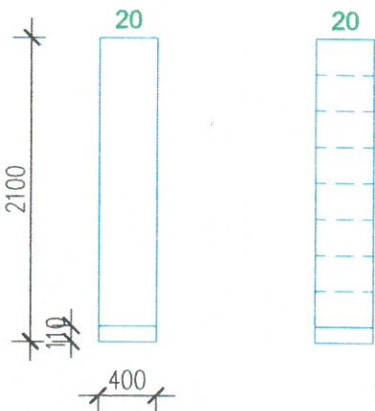
02

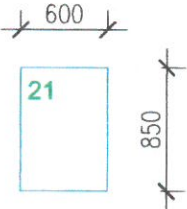
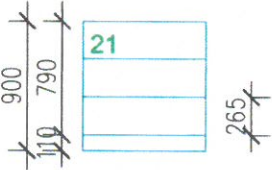
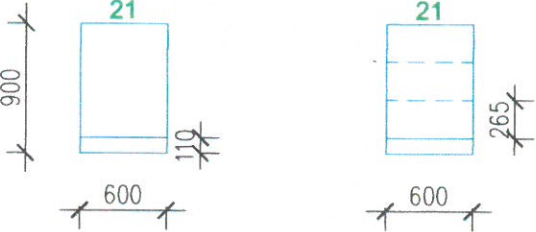
Pozice	Schema - měřítko 1:50	Popis	Množství
17	<p>VÝKLADNÍ VITRÍNA (s dvířky) - v prostoru čekárny</p> <p>Pohled shora</p>  <p>Pohled zepředu</p>  <p>Pohled z boku a řez</p>  <p>2 části: horní a dolní dělená pevnou policí (vzpěrou ve výšce cca 1150 mm) materiál rámu, zad a vzpěry:</p> <ul style="list-style-type: none"> - laminovaná dřevotřísková deska (vč. polic a zad v dolní části) - ABS hrany dtto - barva: almond 0564 PE <p>a) nosič: laminovaná dřevotřísková deska DPD (tl.36 mm) (pro záda a prostřední pevnou policí tl.18 mm)</p> <p>b) hrana ABS tl.1 mm</p> <ul style="list-style-type: none"> - úchytky obdélníkové, přírodní hliník (mat), neostře hrany, (délka cca 300 mm, výška 35 mm) <p>Dvojitá záda, přední viditelná strana LACOBEL CLASSIC ORANGE-RAL 2001 podsvětlení - zdroj LED - trafo umístěné v prostoru mezi sokly (el.zásuvka: stavbou připravená za každou skříň) (při montáži nutno staticky zajistit)</p> <p>každá část (horní i dolní) obsahuje:</p> <ul style="list-style-type: none"> - 2 dvířka (kalené sklo); zámek (generální klíč) - úchytky obdélníkové, přírodní hliník (mat), neostře hrany, (délka 320 mm, výška 35 mm) - předvrtaná soustava otvorů pro změnu výšky polic - 4 police bezpečnostní skleněné leštěné hrany (tl.4 mm) - konex, kalené <p>Vnější celkové rozměry:</p> <ul style="list-style-type: none"> - šířka 850 mm - hloubka 400mm - výška celková 2100 mm - stavitelné nohy, sokl výška 110 mm zapuštěný 150 mm od přední hrany a boků (lišta "přicvaklá") 	2 ks	

Výpis interiérových prvků: m.č. 2.01 Zázemí Oficíny

Pozice	Schema - měřítko 1:50	Množství
18	<p data-bbox="331 293 858 327">SKŘÍŇ OTEVŘENÁ POLICOVÁ (v zázemí oficíny)</p> <div data-bbox="268 421 686 761"> <p data-bbox="331 421 469 450">Pohled shora</p>  </div> <div data-bbox="236 801 502 1276"> <p data-bbox="331 801 488 831">Pohled zepředu</p>  </div> <div data-bbox="236 1451 598 1971"> <p data-bbox="331 1451 528 1480">Pohled z boku a řez</p>  </div> <div data-bbox="750 432 1300 824"> <p data-bbox="750 432 821 461">7 polic</p> <ul data-bbox="750 461 1300 824" style="list-style-type: none"> - (předvrtaná soustava otvorů pro změnu výšky polic) Vnější rozměry: - šířka 800 mm - hloubka 400 mm - výška 2100 mm - výška soklu 110 mm (lišta "přicvaklá" na nožičkách) - materiál: laminovaná dřevotřísková deska 18 mm (vč. polic a zad) - ABS hrany dtto - barva: almond 0564 PE </div>	4 ks

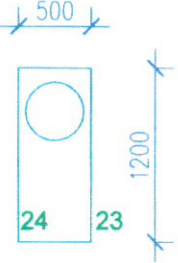
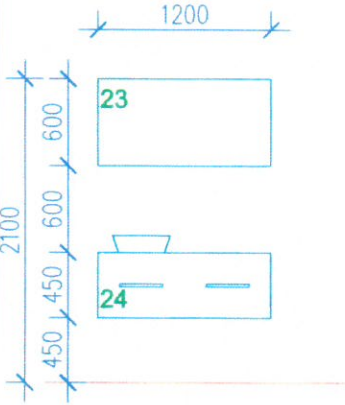
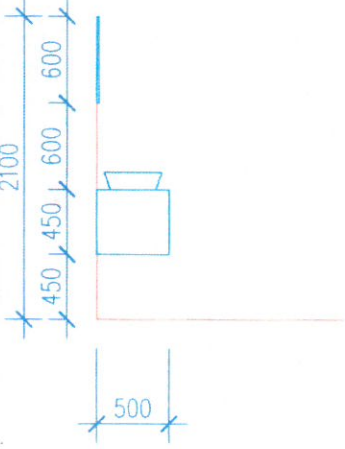
Pozice	Schema - měřítko 1:50	Popis	Množství
19	<p data-bbox="319 291 1133 324">SKŘÍŇKA NÍZKÁ POLICOVÁ S MANIPULAČNÍ PLOCHOU (v zázemí oficíny)</p> <p data-bbox="311 414 454 448">Pohled shora</p>  <p data-bbox="311 795 478 828">Pohled zepředu</p>  <p data-bbox="311 1176 526 1209">Pohled z boku a řez</p> 	<p data-bbox="726 425 1252 481">- materiál: laminovaná dřevotřísková deska 18 mm - barva: almond 0564 PE</p> <p data-bbox="726 504 957 616">a) 1x pracovní deska Rozměry: - šířka 850 mm - hloubka 600 mm</p> <p data-bbox="726 638 1197 750">b) 2x boční podpěra - deska (až na podlahu) Rozměry: - výška 900 mm - hloubka 600 mm</p> <p data-bbox="726 772 861 806">c) 2x police</p> <p data-bbox="726 851 973 907">d) 1x záda Rozměry: 850x900 mm</p>	1 ks

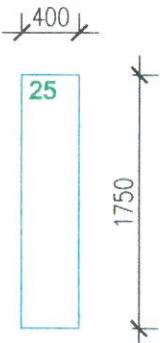
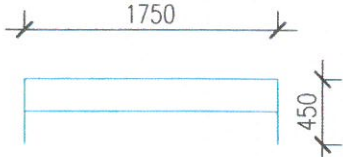
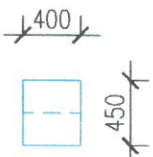
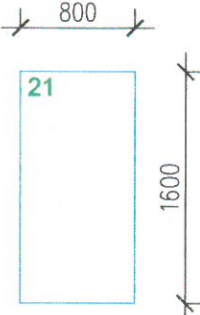
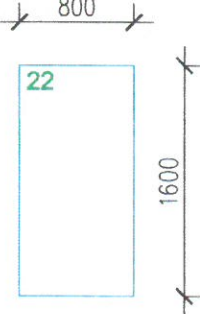
Pozice	Schema - měřítko 1:50	Popis	Množství
20	<p data-bbox="316 286 529 315">REGÁL POLICOVÝ</p> <p data-bbox="316 416 456 445">Pohled shora</p>  <p data-bbox="316 819 480 848">Pohled zepředu</p> 	<p data-bbox="740 423 1283 483">8 polic - (předvrtaná soustava otvorů pro změnu výšky polic)</p> <p data-bbox="740 506 983 640">Vnější rozměry: - šířka 850 mm - hloubka 400 mm - výška 2100 mm - výška "soklu" 110 mm</p> <p data-bbox="740 674 1251 752">- materiál: laminovaná dřevotřísková deska 18 mm (vč. polic) - barva: almond 0564 PE</p> <p data-bbox="730 831 943 860">Pohled z boku a řez</p> 	5 ks

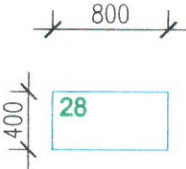
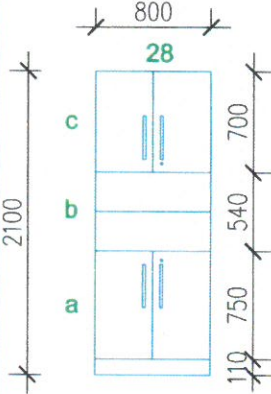
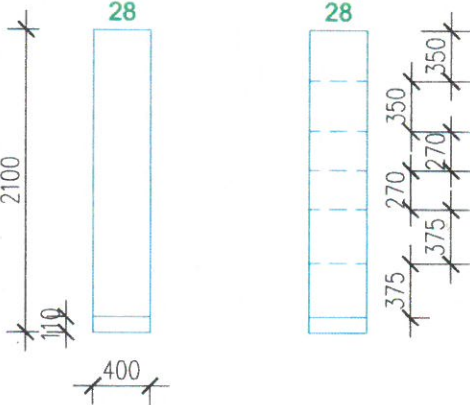
Pozice	Schema - měřítko 1:50	Množství
21	<p data-bbox="331 297 1075 327">SKŘÍŇKA NÍZKÁ POLICOVÁ S MANIPULAČNÍ PLOCHOU (v e skladu)</p> <p data-bbox="320 427 456 456">Pohled shora</p>  <p data-bbox="320 801 480 831">Pohled zepředu</p>  <p data-bbox="320 1182 528 1211">Pohled z boku a řez</p>  <p data-bbox="743 434 1254 486">- materiál: laminovaná dřevotřísková deska 18 mm - barva: almond 0564 PE</p> <p data-bbox="743 508 959 537">a) 1x pracovní deska</p> <p data-bbox="743 537 842 566">Rozměry:</p> <p data-bbox="743 566 900 595">- šířka 850 mm</p> <p data-bbox="743 595 927 624">- hloubka 600 mm</p> <p data-bbox="743 647 1203 676">b) 2x boční podpěra - deska (až na podlahu)</p> <p data-bbox="743 676 842 705">Rozměry:</p> <p data-bbox="743 705 900 734">- výška 900 mm</p> <p data-bbox="743 734 927 763">- hloubka 600 mm</p> <p data-bbox="743 786 858 815">c) 2x police</p> <p data-bbox="743 860 847 889">d) 1x záda</p> <p data-bbox="743 889 979 918">Rozměry: 850x900 mm</p>	1 ks

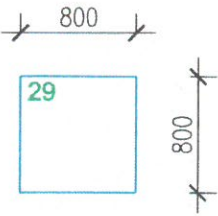
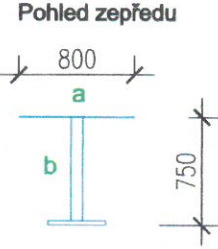
Pozice	Schema - měřítko 1:50	Popis	Množství
22	ŽIDLE (do skladu)	celoplastová nosnost 120 kg (nejlépe oranž) (viz obr. v přiloze)	1 ks



Pozice	Schema - měřítko 1:50	Množství
23+24	<p data-bbox="336 297 1150 327">SESTAVA: NÁSTĚNNÉ ZRCADLO A ZÁSUVKOVÁ SKŘÍŇKA (s umývadlem)</p> <p data-bbox="331 423 469 450">Pohled shora</p>  <p data-bbox="652 517 903 656">Pozice č. 23: NÁSTĚNNÉ ZRCADLO Rozměry: - šířka 1200 mm - výška 600 mm</p> <p data-bbox="331 837 494 864">Pohled zepředu</p>  <p data-bbox="652 757 1066 947">Pozice č. 24: ZÁSUVKOVÁ SKŘÍŇKA (s umývadlem) Rozměry: - šířka 1200 mm - hloubka 500 mm - výška 450 mm Zavěšená na zdi</p> <ul data-bbox="652 996 1165 1137" style="list-style-type: none"> - materiál: laminovaná dřevotřísková deska 18 mm - barva: almond 0564 PE - úchyty obdélníkové, přírodní hliník (mat), neostře hrany, (délka cca 300 mm, výška 35 mm) <p data-bbox="652 1173 1161 1335">Umývadlo, keramické, bílé Rozměry: cca 55 x 45 cm - sifon 1 1/4, odpad 40 mm, barva bílá - stojánková páková chrom baterie - výpusť kulatá, kliklak, velká zátka V35-55, chrom Instalace: postavení na desku</p> <p data-bbox="331 1395 485 1422">Pohled z boku</p> 	1 ks

Pozice	Schema - měřítko 1:50	Popis	Množství
25	<p>LAVICE</p> <p>Pohled shora</p> 	<ul style="list-style-type: none"> - materiál: laminovaná dřevotřísková deska 18 mm - barva: almond 0564 PE <p>Rozměry:</p> <ul style="list-style-type: none"> - šířka 1750 mm (upravit dle skutečného stavebního stavu) - hloubka 400 mm - výška 450 mm <p>Sedací plocha - koženka (nejlépe oranž.)</p> <p>Pohled zepředu</p>  <p>Pohled z boku</p> 	1 ks
26	<p>VĚŠÁK (nástěnný)</p> <p>Pohled zepředu</p> 	<ul style="list-style-type: none"> - materiál: laminovaná dřevotřísková deska 18 mm - barva: almond 0564 PE <p>Rozměry:</p> <ul style="list-style-type: none"> - šířka 800 mm - výška 1600 mm <p>4 věšáky</p> <ul style="list-style-type: none"> - přírodní hliník (mat), 	1 ks
27	<p>ZRCADLO (nástěnné)</p> <p>Pohled zepředu</p> 	<p>Rozměry:</p> <ul style="list-style-type: none"> - šířka 800 mm - výška 1600 mm 	1 ks

Pozice	Schema - měřítko 1:50	Popis	Množství
28	<p data-bbox="316 286 737 320">SKŘÍŇ KANCELÁŘSKÁ (kombinovaná)</p> <p data-bbox="316 421 454 448">Pohled shora</p>  <p data-bbox="316 795 478 822">Pohled zepředu</p>  <p data-bbox="316 1444 526 1471">Pohled z boku a řez</p> 	<p data-bbox="750 425 917 452">Skříň ze 3 částí:</p> <p data-bbox="750 481 1276 537">a) dolní část: 2 dvířka plná; 1 police; zámek - předvrtaná soustava otvorů pro změnu výšky polic</p> <p data-bbox="750 560 1157 645">b) střední část - otevřená: 1 police - předvrtaná soustava otvorů pro změnu výšky polic</p> <p data-bbox="750 660 1276 716">c) horní část: 2 dvířka plná; 1 police; zámek - předvrtaná soustava otvorů pro změnu výšky polic</p> <p data-bbox="750 739 909 766">Vnější rozměry:</p> <ul data-bbox="750 772 1284 873" style="list-style-type: none"> - šířka 800 mm - hloubka 400mm - výška celková 2100 mm - výška soklu 110 mm (lišta "přicvaklá" na nožičkách) <p data-bbox="750 907 1252 996">- materiál: laminovaná dřevotřísková deska 18mm - ABS hrany dtto - barva: almond 0564 PE</p> <p data-bbox="750 1019 1220 1086">- úchyty obdélníkové, přírodní hliník (mat), neostře hrany, (délka 320 mm, výška 35 mm)</p>	1 ks

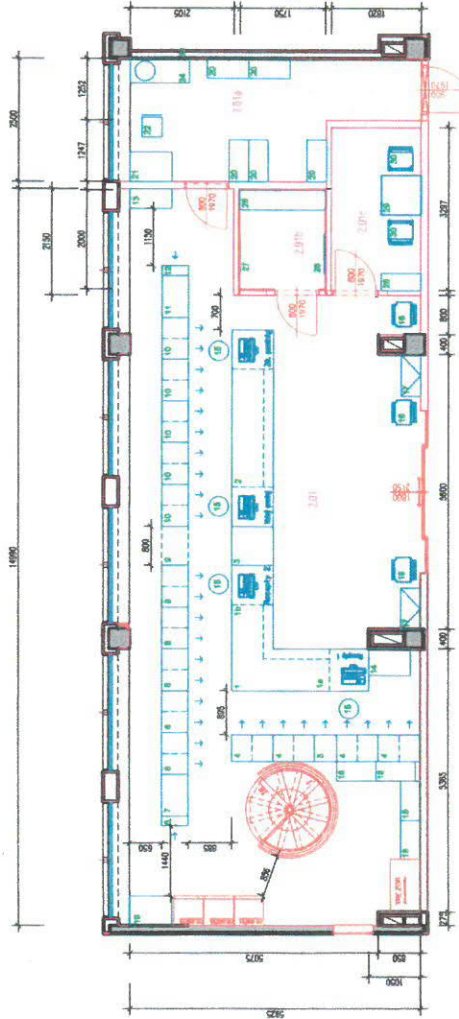
Pozice	Schema - měřítko 1:50	Popis	Množství
29	<p>STŮL KONFERENČNÍ</p> <p>Pohled shora</p>  <p>Pohled zepředu</p> 	<p>a) 1x pracovní deska Rozměry: 800 x 800 mm - materiál: laminovaná dřevotřísková deska 18 mm - barva: almond 0564 PE</p> <p>b) 1x noha centrální Rozměry: - průměr 80 mm - výška 750 mm (vč. výšky pracovní desky) - barva RAL 9006</p>	1 ks
30	<p>SEZENÍ PRO KONZULTACI</p> <p>křeslo (jednosedadlová lavice) čtvercového půdorysu potah koženka (nejlépe oranž.) podnož chrom bez područek</p> <p>(viz obr. v příloze - shoda s poz.16)</p>		2 ks

Výpis interiérových prvků: m.č. 2.01 Osvětlení táry

Pozice	Schema - měřítko 1:50	Popis	Množství
31		<p>SVÍTIDLO ZÁVĚSNÉ NAD TÁRU (nad poz.č. 1a, 1b, 2x nad poz.č. 2)</p> <p>Závěsné svítidlo nad táru (v duchu ideového designového návrhu fy VINT)</p> <ul style="list-style-type: none"> - kruhové - průměr 650/300 mm - difúzní - zdroj LED - barevné podání CRI 97 - světelný tok 5550 lm - CCT 4000 K <p>(viz obr. v příloze)</p>	4 ks

3.8.2017 Provozovatelem schválená varianta "g" půdorysného dispozičního řešení (s dohodnutými úpravami 31.8.2017)

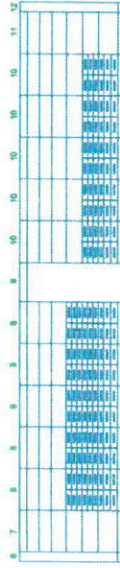
Měřítko 1:100



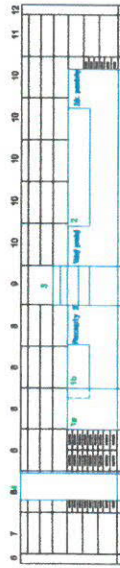
VSTUP KLUBU
VSTUP HALA

VSTUP ZADÁVNICE

Pohledy na tary a jejich zázemí (zepředu ze směru vstupu)



Pohledy na tary a jejich zázemí (zepředu ze směru vstupu)



LEGENDA INTERIÉROVÝCH PRVKŮ

číslo	popis prvku	specifikace
1	1. Tělo pro 2x výhled LP na přízemí	2000 x 2000 x 1000 v 1000 mm s 2 skleněnými panely
2	2. Tělo pro výhled LP (skleněná stěna)	4000 x 8000 x 1100 mm s 4 skleněnými panely
3	3. Výhledový rám (skleněná stěna)	4000 x 8000 x 1100 mm (pro sklo)
4	4. Skříň pro 2 skleněné stěny	4000 x 8000 x 2100 (skleněná stěna)
5	5. Skříň pro 1 skleněnou stěnu	4000 x 8000 x 2100 (skleněná stěna)
6	6. Skříň skleněná podhledová	4000 x 8000 x 2100 (skleněná stěna)
7	7. Skříň skleněná podhledová	4000 x 8000 x 2100 (skleněná stěna)
8	8. Skříň skleněná podhledová	4000 x 8000 x 2100 (skleněná stěna)
9	9. Skříň skleněná podhledová	4000 x 8000 x 2100 (skleněná stěna)
10	10. Skříň skleněná podhledová	4000 x 8000 x 2100 (skleněná stěna)
11	11. Skříň skleněná podhledová	4000 x 8000 x 2100 (skleněná stěna)
12	12. Skříň skleněná podhledová	4000 x 8000 x 2100 (skleněná stěna)
13	13. Skříň skleněná podhledová	4000 x 8000 x 2100 (skleněná stěna)
14	14. Skříň skleněná podhledová	4000 x 8000 x 2100 (skleněná stěna)
15	15. Skříň skleněná podhledová	4000 x 8000 x 2100 (skleněná stěna)
16	16. Skříň skleněná podhledová	4000 x 8000 x 2100 (skleněná stěna)
17	17. Skříň skleněná podhledová	4000 x 8000 x 2100 (skleněná stěna)
18	18. Skříň skleněná podhledová	4000 x 8000 x 2100 (skleněná stěna)
19	19. Skříň skleněná podhledová	4000 x 8000 x 2100 (skleněná stěna)
20	20. Skříň skleněná podhledová	4000 x 8000 x 2100 (skleněná stěna)
31	31. Místnost	specifikace

LEGENDA



PENTHA s.r.o., Zdaňilá 8, 140 00 Praha 4

HIP	Ing. Jan Friedl	Výšek čísla	
ZODP.PROJEKTANT	Ing. Jan Friedl	Číslo zakázky	
INVESTOR	KZ a.s., Soddláně pobo 3318 / 12 A, 401 13 Ústí nad Labem	Stupeň	DPS
MÍSTO STAVBY	Pavilon A, Nemocnice Most, J.E.Purkyně 270/6, 434 64 Most	Datum	září/2017
AKCE	Přemístění veřejné lékárny - Krajská zdravotní, a.s. - Nemocnice Most, o.z.	Měřítko	1:100
PROFESE	PROJEKT VYBAVENÍ INTERIÉRU	Formát	2x A4
NÁZEV VÝKRESU	Dispoziční řešení - Vybavení interiérovými prvky	Číslo výkresu	3.1.