



PŮDORYS 3. NP

STANDARD. LŮŽKOVÁ J. (30 L)
ODDĚLENÍ JIP (12 L)

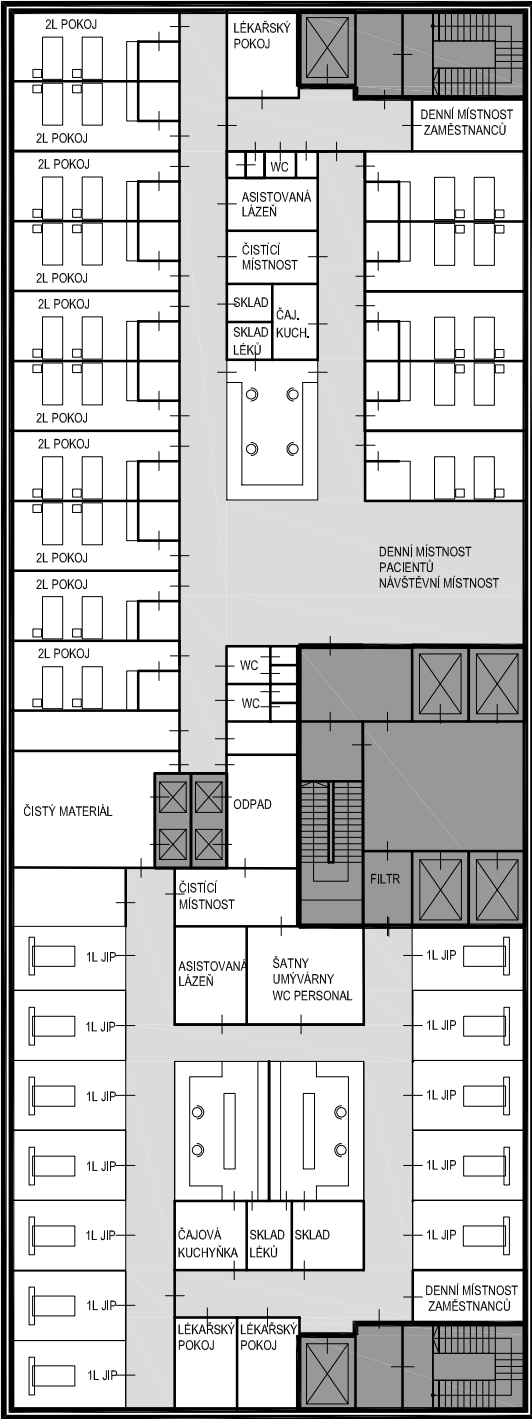

PŮDORYS 4. NP

STANDARD. LŮŽKOVÁ J. (30 L)
ODDĚLENÍ JIP (12 L)

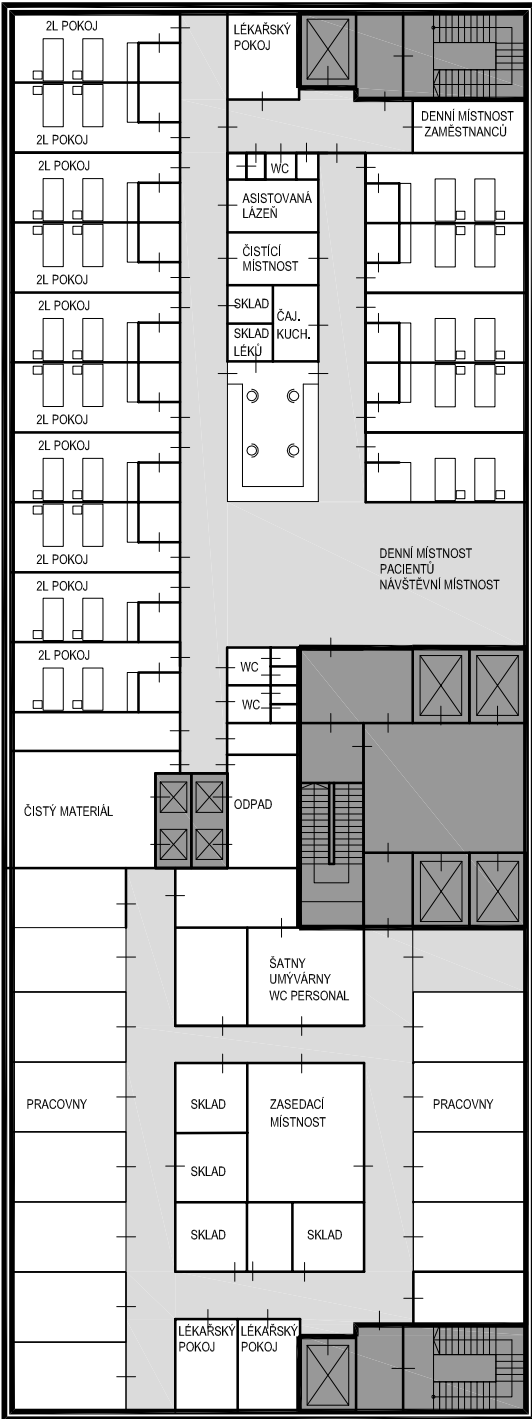


PŮDORYS 5. NP

STANDARD. LŮŽKOVÁ J. (30 L)
ZÁZEMÍ ZDRAVOTNICKÉHO PROVOZU

CHODBY ODDĚLENÍ

VERTIKÁLY

investor / investor		stavba / build		název výkresu / drawing title		<div><div>DOMY</div>ARCHITECTS</div> <div>Politických vězňů 19, 110 00 Praha 1, +420 224 233 730. www.domycz.com, domy@domycz.com pozn.: tato dokumentace je duševním vlastnictvím autorů a vztahuje se na ni autorské právo</div>	
<div><div> Krajská zdravotní, a.s.</div><div>KRAJSKÁ ZDRAVOTNÍ, a.s. Sociální péče 3316/12 401 13 Ústí nad Labem MASARYKOVA NEMOCNICE V ÚSTÍ NAD LABEM</div></div>		ROZŠÍŘENÍ CENTRÁLNÍCH OPERAČNÍCH SÁLŮ		PŮDORYSY 3.NP - 5.NP			
stupeň / phase		datum / date.	měřítko / scale	číslo výkresu / drawing No.	08	název souboru / file name	autoři / authors
STUDIE		06_2017	1:400			MNUJ_CHIR_výkresy	ING. ARCH. MICHAL JUHA, ING. ARCH. JAN TOPINKA