

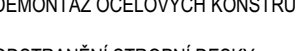
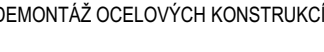
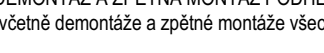
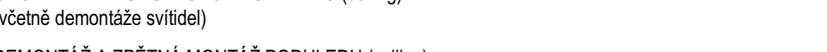
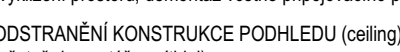
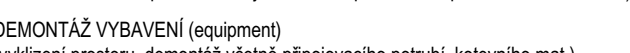
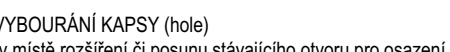
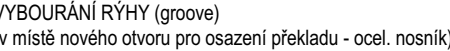
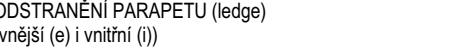


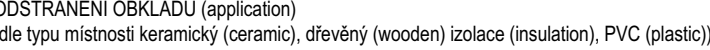

včetně podkladních vrstev v rozsahu pro následnou montáž podlahy nové

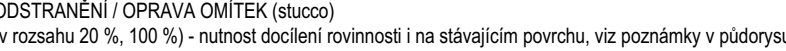


POZNÁMKY BOURACÍ PRÁCE

- DOKUMENTACE BYLA ZPRACOVÁNA DLE NEÚPLNÉ STÁVAJÍCÍ DOKUMENTACE OBJEKTU
- TLOUŠŤKY ZDI JSOU ZAKRESLENY DLE PD, JEDNOTLIVÉ ROZMĚRY NUTNO OVĚŘIT NA STAVBĚ
- **JEDNOTLIVÉ SKLADBY KONSTRUKCI A PODLAH BUDOU UPŘESNĚNY PŘI PROVÁDĚNÍ BOURACÍCH PRACÍ**
- **PŘED ZAČETÍM BOURACÍCH PRACÍ BUDOU PROVEDENY SONDY KE ZJIŠTĚNÍ STAVU NOSNÝCH KONSTRUKCÍ VČETNĚ NOSNÝCH KONSTRUKCÍ VE VÝŠŠÍM PODLAŽÍ**
- V PRŮBĚHU PRACÍ JE NUTNO ZAJISTIT PRAVIDELNÝ DOHLED STATIKA
- PROSTUPY STROPNÍ KONSTRUKCÍ BUDOU PROVEDENY V ROZSAHU PATRNÉM Z PD JEHO JEDNOTLIVÝCH PROFESÍ
- PŘI BOURÁNÍ KONSTRUKCÍ POSTUPOVAT OD HORNÍCH PARTIÍ SMĚREM DOLŮ
- PŘED BOURÁNÍM ZAJISTIT STABILITU NÁVUŽÍJÍCÍCH KONSTRUKCÍ PODPCHYCEM
- V RAMCI STAVEBNÍCH PRACÍ BUDOU ODRÁŽENY **POUZE NAŠLAPNÉ SKLADBY PODLAH V ROZSAHU NUTNÉM PRO PROVEDENÍ PODLAH NOVÝCH**
- VŠEKERÉ ZARIŽOVACÍ PŘEDMĚTY BUDOU DEMONTOVÁNY A ODRÁŽENY (WC, UMYVADLA, atd.) V KOORDINACI S JEDNOTLIVÝMI PROFESEMI
- PŘEDPOKLÁDÁ SE PŘEVÁŽNĚ RUČNÍ PROVÁDĚNÍ BOURÁNÍ ZA POMOCI DROBNÉHO ELEKTRICKÉHO NÁŘADÍ, ABY NEDOSLO K NARUŠENÍ STÁVAJÍCÍHO NOSNÉHO SYSTÉMU
- STÁVAJÍCÍ KONSTRUKCE NESMĚJÍ BÝT PŘETĚŽOVÁNY VYBOURÁNÝM MATERIÁLEM
- LIKVIDACE VŠEKKÝCH FUNKČNÍCH PRVKŮ BUDE KONZULTOVÁNA S INVESTOREM
- PO PROVEDENÍ BOURACÍCH PRACÍ BUDOU DOTČENÉ PROSTORY VYČIŠŤENY PRŮMYSLOVÝM VYSÁVAČEM
- PO PROVEDENÍ BOURACÍCH PRACÍ BUDE V OBJEKTU NOVĚ NATAŽEN STAVENIŠTNÍ ROZVOD S MAXIMÁLNÍM VYUŽITÍM STÁVAJÍCÍCH SVÍTEL. TA BUDOU V DOBĚ BOURACÍCH PRACÍ DEMONTOVÁNA A UKLÁDANÁ PŘÁVĚ K TOMUTO POUŽITÍ.
- POŽADUJE SE SVÍTIDLO NA KAŽDÝCH 10 m². V PROSTORÁCH BUDE PŘIPRAVENÝ VÝVOD PRO NÁPOJENÍ DO STAVEBNÍHO ROZVADĚČE
- VŠEKERÉ DALŠÍ SKUTEČNOSTI A POPIS ZÁKLADNÍCH BOURANÝCH PRVKŮ JSOU UVEDENY V TECHNICKÉ ZPRÁVĚ, KTERÁ JE NEDÍLNOU SOUČÁSTÍ TĚTO DOKUMENTACE
- V PŘÍPADĚ NEJASNOSTI NEBO NOVÝCH SKUTEČNOSTÍ, KTERÉ SE VYSKYTNOU BĚHEM PŘÍPRAVÝCH PRACÍ, JE NUTNO DALŠÍ POSTUP KONZULTOVAT S PROJEKTANTEM A PRŮVODNÝM STATIKEM
- V RAMCI BEZPEČNOSTI STAVBA JIŽ VŠECHNY ODKRYTÉ PROSTUPY PROTI PÁDU OSOB DLE PLATNÉ ČSN
- **DOTČENÉ PROSTORY BUDOU OD STÁJÍCÍCH PROSTOR PRACHOTĚSNĚ ODDĚLENY A BUDOU CHRAŇENY PŘED VNIKNUTÍM NEPOVOLANÝCH OSOB**



$\pm 0,000 = 209,438 \text{ m n.m. Bpv}$

ARCHITEKTONICKO STAVEBNÍ ČÁST

Autor projektu:	Ing. Michal Vostrovský	Vedoucí projektant:	Ing. Michal Vostrovský	
Zodpovědný projektant:	Ing. Jiří Slánský	Vypracoval:	Ing. Michal Vostrovský	
Kraj: Ústecký kraj	M.Ú.: Děčín	Investor:	Krajská zdravotní, a.s. - Nemocnice Děčín, o.z.	
Akce: Nové pracoviště magnetické rezonance a interního příjmu včetně reorganizace 1.PP pavilonu I, Krajská zdravotní, a.s. - Nemocnice Děčín, o.z.			Formát: A2 Datum: 03/2018 Č.zak.: J-2017-12-038	Stupeň PD: DPS Měřítko: 1:50
Název:	Půdorys 1.NP - Koordinace prací		Číslo výkresu: D.1.1.4	