





PŮDORYS

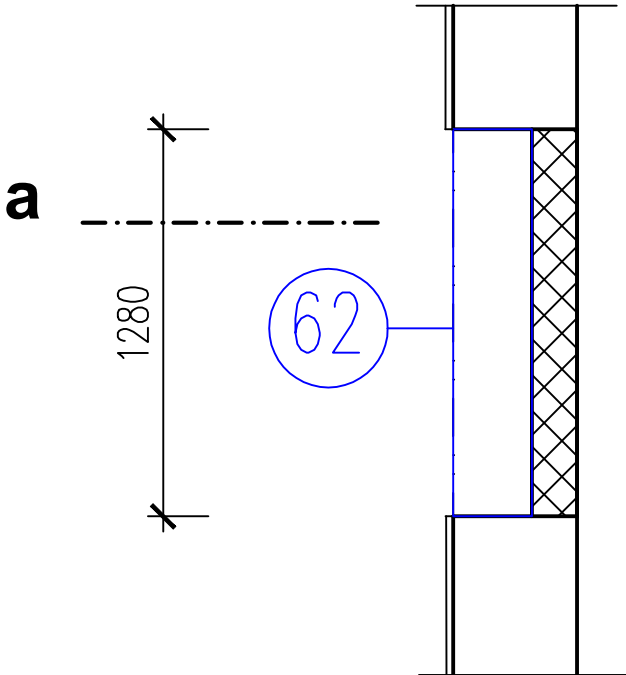

ŘEZ a

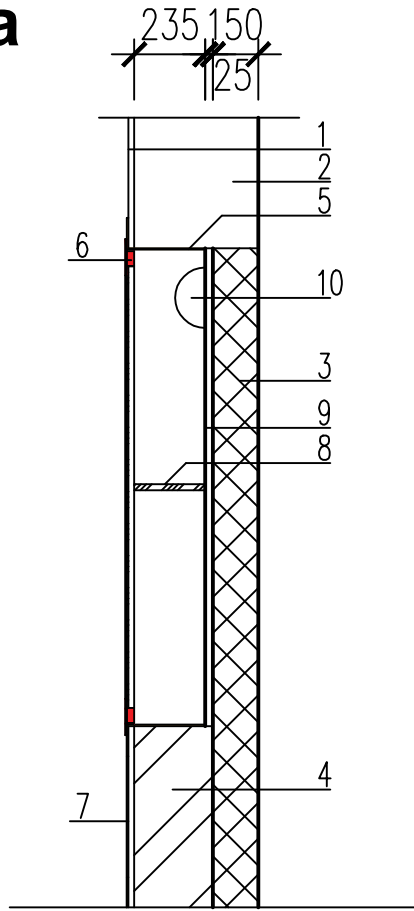

POHLED

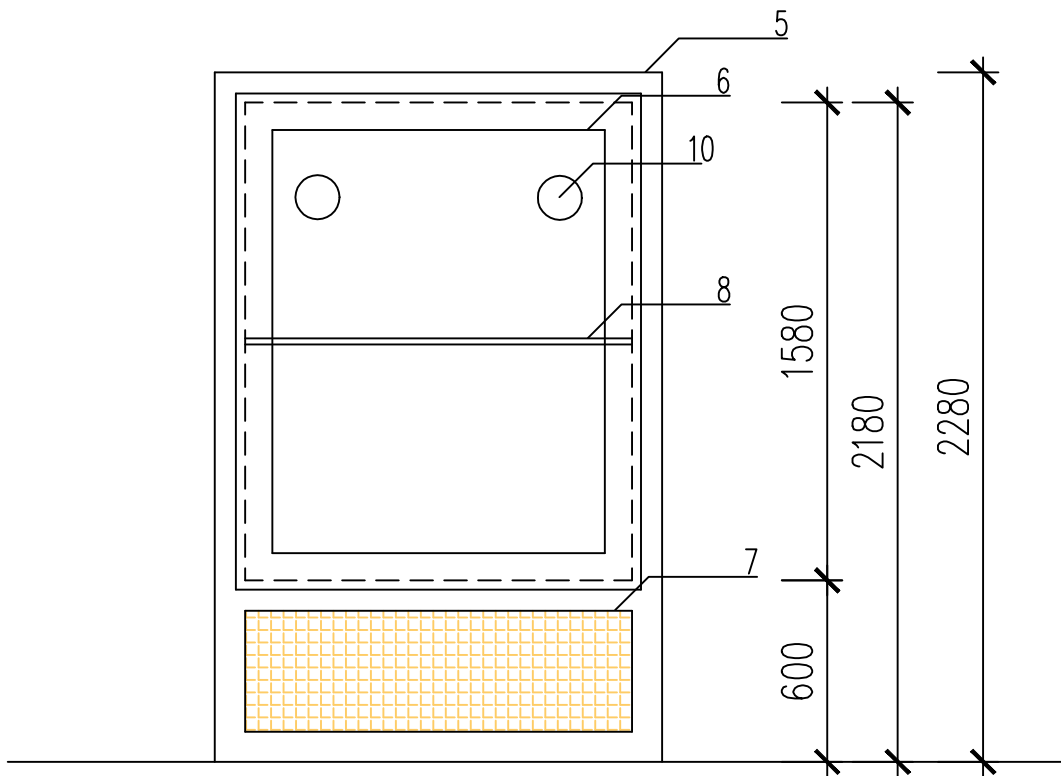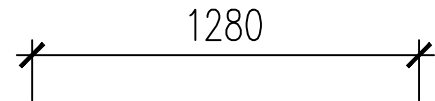

- LEGENDA :
- 1 – STÁVAJÍCÍ OBKLAD
  - 2 – STÁVAJÍCÍ ZDIVO
  - 3 – NOVÁ ZAZDÍVKA – VIZ STAVEBNÍ ČÁST
  - 4 – DOPLNĚNÍ PARAPETU
  - 5 – LEMOVÁNÍ OSTĚNÍ Z PLECHU
  - 6 – DVEŘE VITRÍNY, OTVÍRAVÉ, ZÁMEK, BEZPEČNOSTNÍ SKLO
  - 7 – OPLÁŠTĚNÍ STĚNY PROFILOVANÝM PLECHEM
  - 8 – SKLENĚNÁ POLIČKA Š. 200 MM
  - 9 – ZADNÍ STĚNA VITRÍNY UMOŽŇUJÍCÍ UMÍSTĚNÍ LETÁKŮ ( KOREK, HOBRA A POD.)
  - 10 – OSVĚTLENÍ VITRÍNY – 2 KS

POZNÁMKA:  
PŘED VÝROBOU NUTNO NA STAVBĚ ZAMĚŘIT  
SOUČÁSTÍ DODÁVKY JE I VEŠKERÝ SPOJOVACÍ MATERIÁL  
NUTNO PROVÉST KOORDINACI S OSTATNÍMI PROFESEMI, ZEJMÉNA PŘI OSAZENÍ POŽÁRNÍHO OKNA  
CELKOVÁ VÝŠKA VITRÍNY BUDE SHODNÁ S VÝŠKOU SOUSEDNÍHO POŽÁRNÍHO OKNA  
PŘED PROVÁDĚNÍM BUDE PROJEKTANTOVI PŘEDLOŽENA VÝROBNÍ DOKUMENTACE KE SCHVÁLENÍ  
OSVĚTLENÍ VITRÍNY BUDE PŘEDLOŽENO PROJEKTANTOVI KE SCHVÁLENÍ

MATERIÁL : ELOXOVANÝ HLINÍK, BEZPEČNOSTNÍ SKLO  
  
BAREVNÉ PROVEDENÍ : VIZ POPIS V TECHNICKÉ ZPRÁVĚ

HLAVNÍ PROJEKTANT : Ing. Jiří Kyznar, č. autorizace 040004		Ing. Jiří Kyznar Projektová kancelář Palachova 663/47 400 01 Ústí nad Labem IČ: 114 25 512	
PROJEKTANT : Ing. Jiří Kyznar, autorizovaný inženýr, č. autorizace 040004			
STAVEBNÍK : Krajská zdravotní a.s., Sociální péče 3316/12A, 401 13 Ústí nad Labem			
MÍSTO STAVBY : Nemocnice následné péče, Žižkova ul. č.1304, 434 01 Most			
KRAJ : Ústecký			
AKCE : ZŘÍZENÍ NOVÉHO ODDĚLENÍ REHABILITACE KRAJSKÁ ZDRAVOTNÍ, a.s. – NEMOCNICE MOST, o.z. ZAHRAŽANY  VYBAVENÍ LÉKAŘSKÝCH PRACOVÍŠŤ NÁBYTKEM		FORMÁT:	2 A4
		DATUM :	ČERVENEC 2017
		STUPEŇ:	DPS
		ČÍSLO ZAKÁZKY:	2017 07 07
OBSAH :  VITRÍNA – OZN.Č. 62		MĚŘÍTKO:  1 : 25	ČÍSLO VÝKRESU:  D.7