


# Ortopedie - A

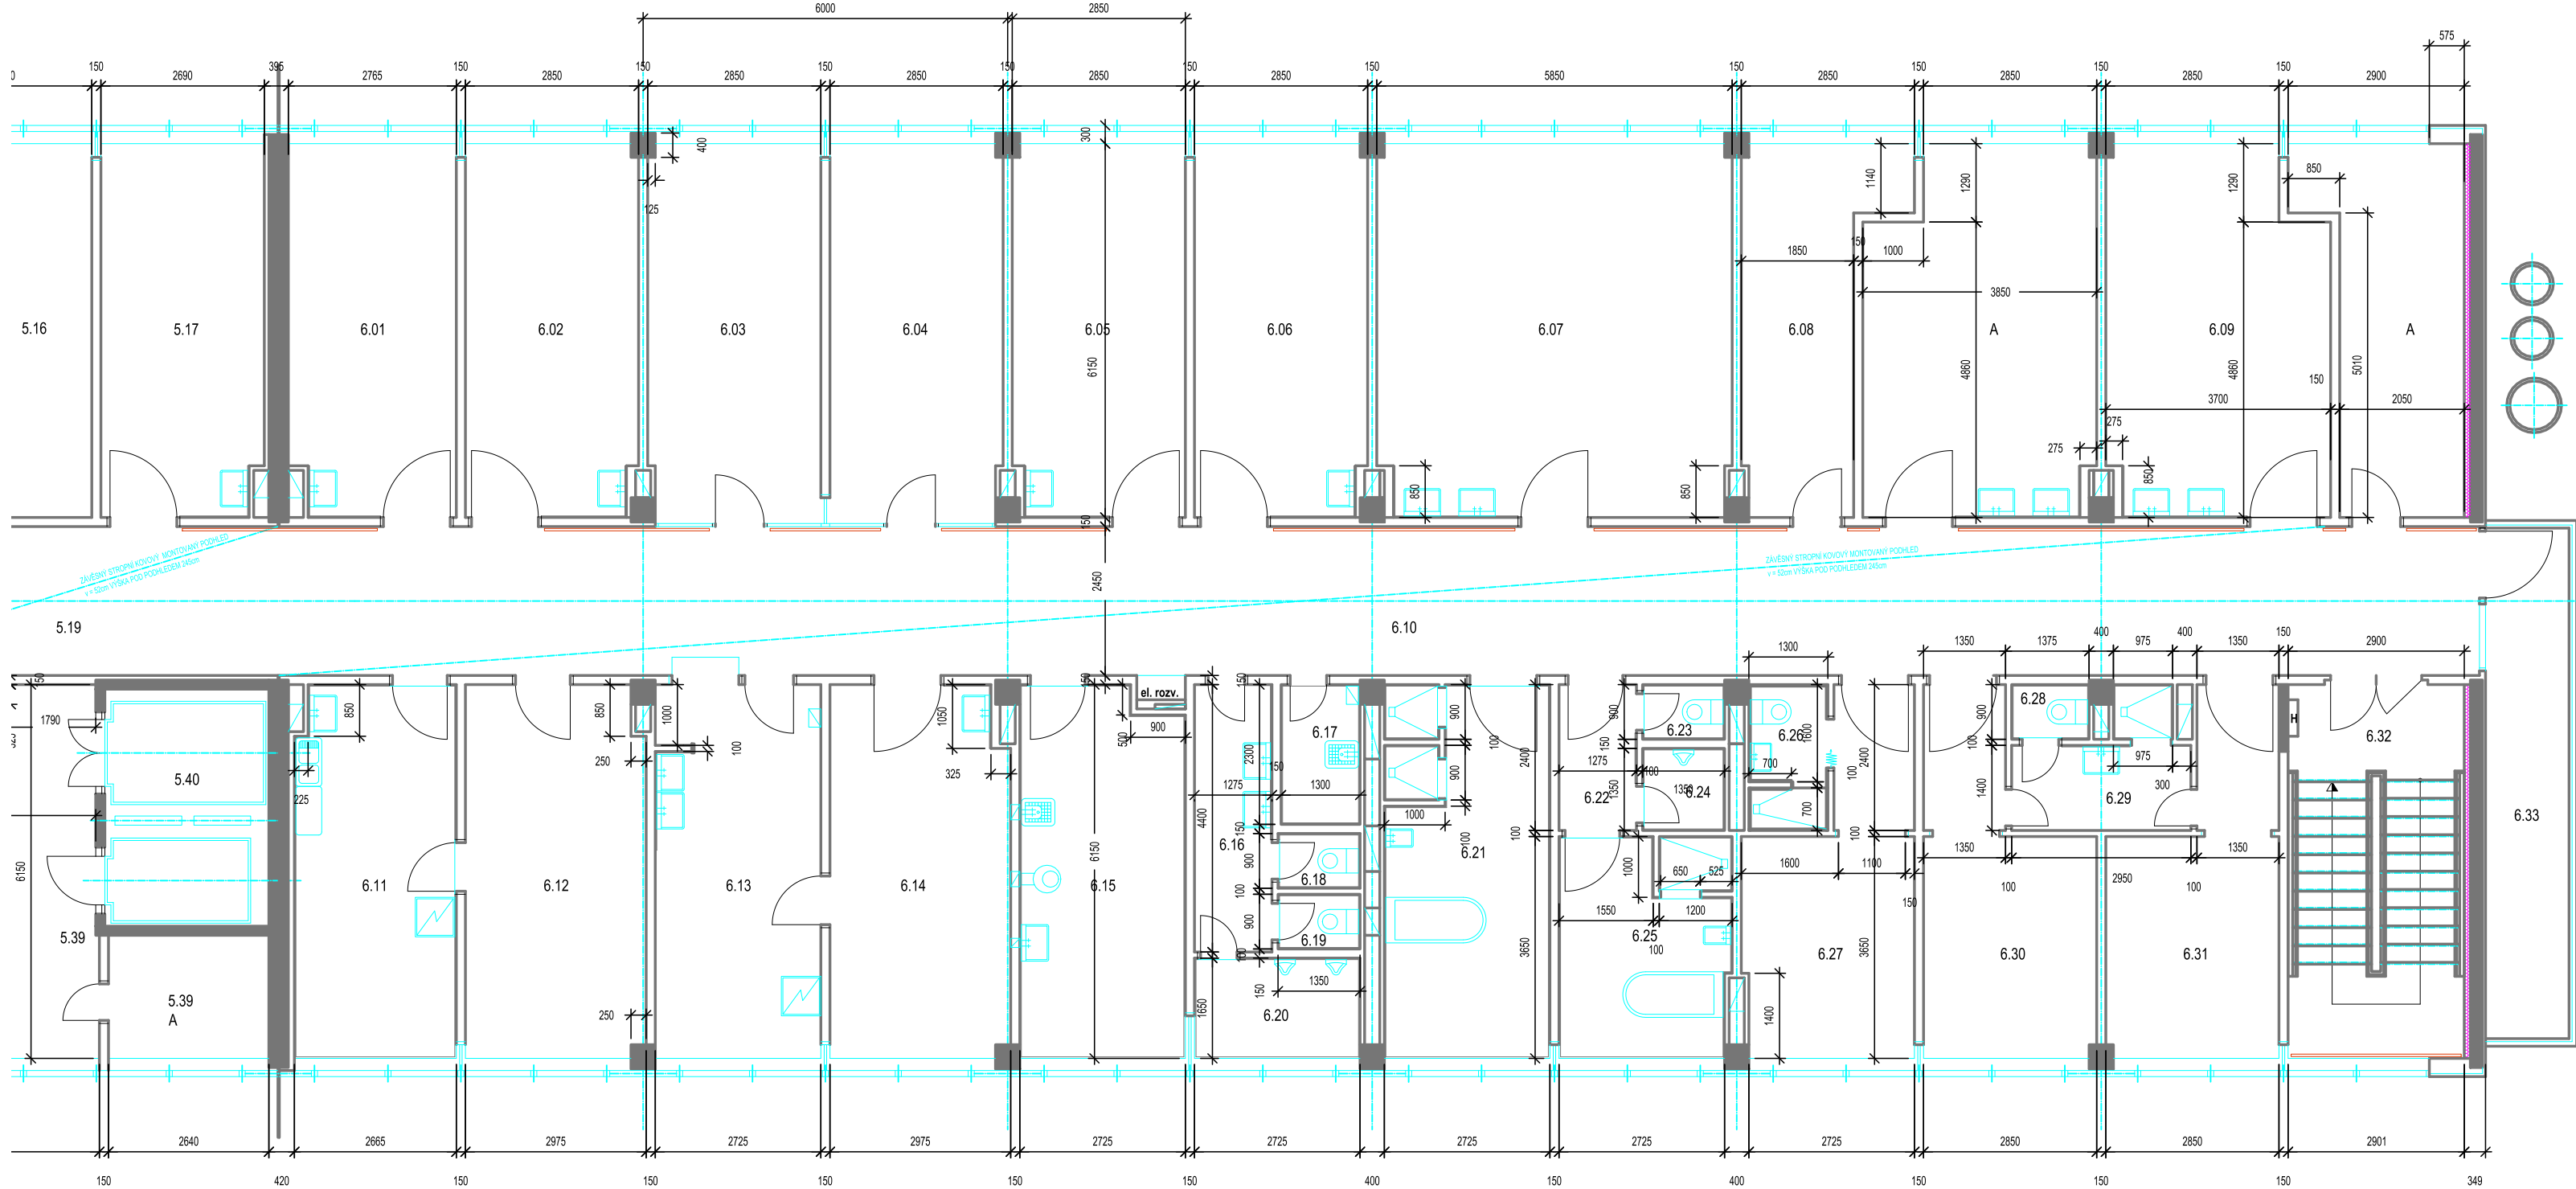

LEGENDA MÍSTNOSTÍ 5/5:

Č.M.	NÁZEV	PLOCHA(m²)
5.01	VYŠETŘOVNA	16,33
5.02	SKLAD	11,08
5.03	SKLAD	6,03
5.04	LEKÁŘSKÝ POKOJ	17,53
5.05	VYŠETŘOVNA	17,33
5.06	VYŠETŘOVNA	17,33
5.07	VYŠETŘOVNA	17,33
5.08	PRÍMAR	17,39
5.09	VŘCHNÍ SESTRA	11,23
5.10	PŘEDSÍŇ	6,24
5.11	LEKÁŘSKÝ POKOJ	17,39
5.12	LEKÁŘSKÝ POKOJ	17,32
5.13	VŘCHNÍ SESTRA	17,39
5.14	SESTERNA	11,23
5.15	PŘEDSÍŇ	6,24
5.16	SESTERNA	17,39
5.17	POKOJ-2L	16,72
5.18	CHOUBA	85,52
5.19	CHOUBA	19,65
5.20	PŘEDSÍŇ	5,65
5.21	WC	2,03
5.22	WC	2,04
5.23	PŘEDSÍŇ	6,08
5.24	WC	1,20
5.25	WC	1,20
5.26	WC	1,14
5.27	WC	1,14
5.28	WC	1,14
5.29	SKLAD	1,14
5.30	SPRCHA	4,07
5.31	DENNÍ MÍSTNOST	4,14
5.32	VYŠETŘOVNA	16,84
5.33	LEKÁŘSKÝ POKOJ	17,39
5.34	LEKÁŘSKÝ POKOJ	17,32
5.35	SÁDROVNA	17,97
5.36	ZÁKROKOVÝ SÁL	33,77
5.37	SESTERNA	18,87
5.38	STROJOVNA VZT	19,59
5.39	SCHODIŠŤOVÁ HALA	56,80
5.39A	SKALD	4,00
5.40	LŮŽKOVÝ VÝTAH	10,53

LEGENDA MÍSTNOSTÍ 5/6:

Č.M.	NÁZEV	PLOCHA(m²)
6.01	POKOJ-2L	18,66
6.02	POKOJ-2L	17,32
6.03	DENNÍ MÍSTNOST	17,66
6.04	LEKÁŘSKÝ POKOJ	17,66
6.05	POKOJ-2L	17,32
6.06	POKOJ-2L	17,32
6.07	POKOJ-2L	35,58
6.08	KANCELÁŘ	17,79
6.08A	POKOJ-2L	17,79
6.09	POKOJ-2L	18,01
6.09A	SKLAD	18,01
6.10	CHOUBA	91,81
6.11	KUCHYNKA	18,21
6.12	JÍDELNA	18,15
6.13	SESTERNA	16,76
6.14	VYŠETŘOVNA	18,01
6.15	ČISTIČ MÍSTNOST	16,24
6.16	PŘEDSÍŇ	5,64
6.17	OKLID	3,03
6.18	WC	1,22
6.19	WC	1,22
6.20	PÍSDAR	4,54
6.21	POKOJ-1L	16,50
6.22	WC	3,27
6.23	WC	1,22
6.24	WC	1,82
6.25	LÁŽEŇ	10,06
6.26	SPRCHA	3,16
6.27	POKOJ-1L	13,64
6.28	WC	1,24
6.29	SPRCHA	4,95
6.30	POKOJ-1L	13,80
6.31	POKOJ-1L	13,80
6.32	SCHODIŠŤE	17,11
6.33	BALKON	13,09

ODP. PROJEKTANT		PROJEKTANT		KRESLIL		KONTROLOVAL		<div> <b>Multitechnik</b></div> <div>DIKZE I. s. r. o. NA PŘÍKOPĚCH 1702 OKOCHOV</div> <div>TEL.: 474 602 785. FAX: 474 602 774</div>	
Ing. Šafařík		Ing. Pelcová		Ing. Pelcová		Ing. Šafařík			
MŮ		MOST		FORMÁT10 x A4					
INVESTOR		KRAJSKÁ ZDRAVOTNÍ A.S. - NEMOCNICE MOST, O.Z.						DATUM03/2019	
AKCE		RESTRUKTURALIZACE ODDĚLENÍ ORTOPEDIE - REVIZE 2019						STUPEŇDSP	
		KRAJSKÁ ZDRAVOTNÍ, A.S. - NEMOCNICE MOST, O.Z.						Č. ZAKÁZKY1215	
OBSAH		PŮDORYS - STÁVAJÍCÍ STAV-PRAVÁ ČÁST				MĚŘÍTKO1:100		Č. VÝKRESUS 02.2	