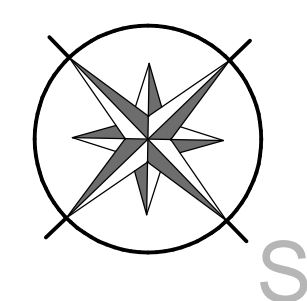
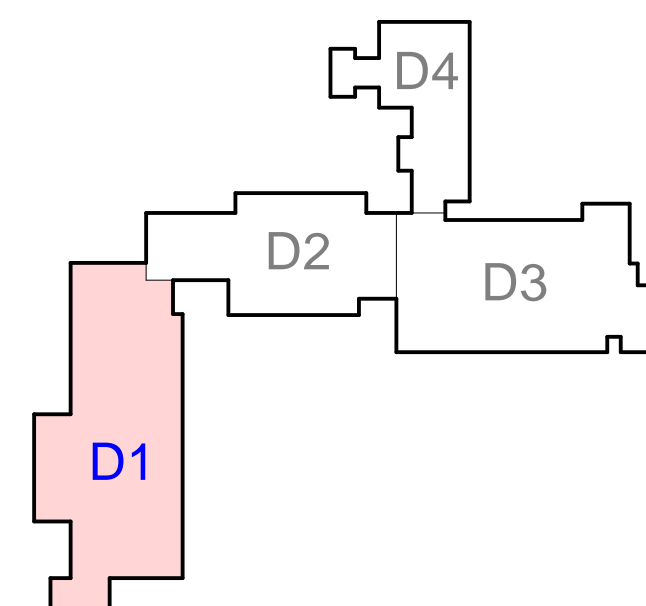

$$\pm 0,000 = 252,20$$


ZEFRA ISO 9001
PROJEKT/ATELIER

Ifirezisk: Křepelka zvaná v okolí „žouhák“ podle stavu 12.2.2011, 15.9.11. Zaměření stávajícího stavu budovy D Masarykovy nemocnice		Mapový kód: 348691; 486 011 Uzd. os. X: 180 273 06 Y: 645 475 206 636; Internetové mapování:	
Datum: 03/2013 Stupeň: ZSS		Měřítko: 1:100	
Objekt	OBJEKT D1	Číslo výkresu	Číslo výkresu
Výkres	Půdorys 1.NP	02	