


ORIENTAČNÍ BODY PRO UMÍSTĚNÍ TECHNOLOGIE, KÓTY OD ČISTÉ, OBLOŽENÉ ZDI

OZNAČENÍ POŽÁRNÍCH ÚSEKŮ

POZNÁMKA:

- U TRANSPORTNÍ CESTY DO ANGIÍ BUDOU OSÁZENY DVEŘE AŽ PO MONTÁŽI TECHNOLOGIE
- ZÁKLADY PRO TECHNOLOGII BUDOU VYTĚKOVÁNY Z BETONU B15
- ÚPLNOVÉ ŽOLIVO BUDE VYTĚČENO DO VÝŠKY 2500mm, ZBYTEK PŘÍČEK BUDE DOŽEN AŽ PO KOMPLETACI PROFESÍ (UZT, ÚT, MEDIPLYN, ...)
- DVÍŘKA VE STĚNÁCH I PODLEDECH BUDOU UMÍSTĚNA DLE SKUTEČNÉ PROVEDENÝCH PŘÍSLUŠNÝCH PROFESÍ (NYNÍ UMÍSTĚNÝ INFORMAČNÍ), DVÍŘKA PRO ŽTI VIZ. SAMOSTATNÝ ÚTKRES V ČÁSTI ŽTI
- ÚSEČKA INSTALACNÍ JAKO BUDOU V PODLAŽE OPATŘENA POŽÁRNÍ ÚČPÁKOU (PHOTO HOŘLAUOSTI "A" NEBO "B" PO 60 min) A PO DOKONČENÍ INSTALACÍ PŘEBETOVNĚNA
- PROVĚTRÁVÁNÍ TRAS MEDIPLYNŮ BUDE ZABEZPEČENO VĚŠTÍMI PROSTUPY PRO MEDIPLYN A VYNECHANÍM PROSTUPŮ U PŘÍČKÁCH NAD PODLAŽÍ V MAXIMÁLNÍM ROZMĚRU 0,035m²
- OMÍTKY BUDOU DŮSLEDNĚ PROVEDENY AŽ K ŽB STROPNÍ DESCE (I V PROSTORU PODLEDO)
- ÚSEČKY ROZMĚRY OKEN A PLÁŠTĚ NUTNO PŘED JEJICH VÝROBU OHEŘIT DLE SKUTEČNÝCH OTVORŮ
- ROZMĚRY PRO UPS BUDOU UPŘESNĚNY PO VÝBERU DODAVATELE A TYPU UPS
- KOTELNÍ DESKY PRO ZAVĚŠENÍ TECHNOLOGIE BUDOU PROVEDENY DLE INVESTOREM VYBRANÉ TECHNOLOGIE
- A JE NUTNO JE OBJEDNAT ZAROVNĚ S TECHNOLOGIÍ - V RÁMCI DODÁVKY TECHNOLOGIE
- NEDÍLNOU SOUČÁSTÍ PROJEKTU JE PROJEKT TECHNOLOGIE
- STAVBA PROVEDE DLE POŽADAVKŮ MONTÁŽE TECHNOLOGIÍ DODATEČNÉ PRŮŘAZY STĚNŮ - ORIENTAČNĚ VIZ PROJEKT TECHNOLOGIE (PROPOJENÍ CHLADIVEN A BENTENŮ)
- U PROSTORÁCH VYBAVENÝCH TECHNOLOGIÍ LZE PRÁCE PSU PROVÁDĚT AŽ PO UKONČENÍ VÝBĚROVÝCH ŘÍZENÍ NA DODAVATELE TECHNOLOGIE
- A TO PODLE SKUTEČNÝCH POŽADAVKŮ VÝROBCE
- PODLAHY LZE PROVÁDĚT AŽ PO PROVEDENÍ ROZVODŮ ÚT A ŽTI U PODLAHÁCH

PROJEKT PRO PROVEDENÍ STAVBY - DOSTAVBA MASARYKOVY NEMOCNICE V ÚSTÍ N. LABEM - BUKOVĚ
Masarykova nemocnice v Ústí n. Labem-Bukově

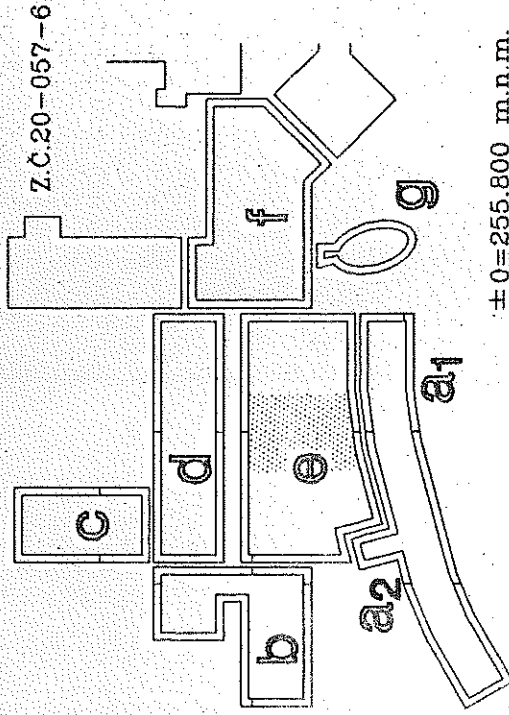

Investor

MASARYKOVA NEMOCNICE ÚSTÍ NAD LABEM

Sociální péče 3316/12A, 401 13 Ústí n. Labem

Telefon : 047/445 02 Fax : 047/443 70

Ředitel : MUDr. Ivan Staněk

Neměstské HTS : Ing. Luděk Růček

Inženýrská ústnost

ÚJK / ÚSTECKÁ INVESTORSKÁ KANCELÁŘ /

Kalvarova 2/226, 400 03 Ústí n. Labem

Telefon : 047/406 18 Fax : 047/409 42

Ředitel : Michal Livora

Koordinátor : Pavel Uhlir

Generální projektant:

DOMAY

společnost s r.o.

architektonický a projektový ústředí

Atelier : V úvodu 84,150 00 Praha 5, Tel.: 02/5721 0148-50 Fax: 02/2443 6140

Ředitel: Ing. arch. Jan Luman

Autoři :

HIP :

Stavební část :

ING. ARCH. JAN TOPINKA, ING. ARCH. MICHAL JUHA, ING. ARCH. JAN LUMAN

ING. DANICA HAVLÍKOVÁ, ALICE TYLOVÁ

ING. CHARLOTTE RANDOVÁ, ING. EVA VITÁSKOVÁ

Kooperace:

ONEA SPOL. S R.O.

ARCHITEKTONICKÝ ATELIER

Atelier : Zámecká 19, Praha 2 Tel.: 02/24236086 Fax: 02/259457

Profese :

Autoři :

STAVEBNÍ ČÁST

ING. IRENA BENEDEKTOVÁ, ING. VLASTIMIL ŠTĚPÁN

Část

B1 - HLAVNÍ STAV. OBJEKTY

Stavební objekt

DILATAČNÍ CELEK E

Název v kresle

STAVEBNÍ ČÁST - VRCHNÍ STAVBA

Název v kresle

PŮDORYS 1NP, část B

Datum: 05/1998

Číslo :

Měřítko: 1:50

B 1.1E

3b.

