

LEGENDA MÍSTNOSTÍ


OZN.	NÁZEV MÍSTNOSTI	PLOCHA m²	S.VÝŠKA m	PODLAHA	POZNÁMKA
0.01	STÁVAJÍCÍ HALA	85,30	3,000	TERACO	
0.02	STÁVAJÍCÍ SKLAD CHIRURGIE	4,57	3,000	TERACO	
0.03	STÁVAJÍCÍ CHODBA	44,40	3,000	TERACO	
0.04	STÁVAJÍCÍ PŘÍEM JÍDLA	11,93	3,000	TERACO	KERAMICKÝ OBKLAD, H=1650MM
0.05	STÁVAJÍCÍ VÝDEJ JÍDLA	16,72	3,000	TERACO	KERAMICKÝ OBKLAD, H=1650MM
0.06	STÁVAJÍCÍ JÍDELNA	18,71	3,000	PVC	KERAMICKÝ OBKLAD, H=1500MM
0.07	STÁVAJÍCÍ JÍDELNA	14,63	3,000	PVC	KERAMICKÝ OBKLAD, H=1650MM
0.08	STÁVAJÍCÍ CHODBA	7,08	3,000	TERACO	KERAMICKÝ OBKLAD, H=1500 MM
0.09	ARCHIV	8,28	3,000	PVC	ROHOVÁ LÍŠTA PVC
0.10	MÍSTNOST SPRÁVCE OBJEKTU	20,06	3,000	PVC	ROHOVÁ LÍŠTA PVC
0.11	ŠATNA SESTRČÍKY	48,68	3,000	PVC	KERAMICKÝ OBKLAD, H=1950MM
0.12	STÁVAJÍCÍ SKLAD ČISTÉHO PRÁDLA	21,65	3,000	PVC	KERAMICKÝ OBKLAD, H=1950MM
0.13	KOLNA	16,10	3,000	PVC	ROHOVÁ LÍŠTA PVC
0.14	STÁVAJÍCÍ SCHODIŠTĚ, SKLAD	15,55	3,000	KERAMICKÁ DLÁŽBA	KERAMICKÝ SOKLIK, H=300MM
0.15	STÁVAJÍCÍ CHODBA	21,02	3,000	BETONOVÁ MAZANINA	
0.16	STÁVAJÍCÍ SKLEP	3,15	3,000	BETONOVÁ MAZANINA	
0.17	STÁVAJÍCÍ SKLEP	4,79	3,000	BETONOVÁ MAZANINA	
0.18	STÁVAJÍCÍ SKLEP	19,26	3,000	BETONOVÁ MAZANINA	
0.19	STÁVAJÍCÍ ROZVOVNÁ NN	12,77	3,000	BETONOVÁ MAZANINA	
0.20	STÁVAJÍCÍ VENKOVNÍ STANICE	62,82	3,000	BETONOVÁ MAZANINA	
0.21	STÁVAJÍCÍ SKLEP	34,05	3,000	BETONOVÁ MAZANINA	
0.22	STÁVAJÍCÍ CHODBA	44,40	3,000	TERACO	
0.23	STÁVAJÍCÍ ŠADRNOVA	17,40	3,000	KERAMICKÁ DLÁŽBA	KERAMICKÝ OBKLAD, H=2000 MM
0.24	STÁVAJÍCÍ ŠATNA	18,43	3,000	PVC	ROHOVÁ LÍŠTA PVC
0.25	STÁVAJÍCÍ ŠATNA	12,28	3,000	PVC	ROHOVÁ LÍŠTA PVC
0.26	STÁVAJÍCÍ WC	2,37	3,000	PVC	ROHOVÁ LÍŠTA PVC
0.27	STÁVAJÍCÍ SOCIÁLNÍ ZAŘÍZENÍ	5,74	3,000	KERAMICKÁ DLÁŽBA	KERAMICKÝ OBKLAD, H=2000 MM
0.28	STÁVAJÍCÍ SKLAD SURDOVINY	7,70	3,000	PVC	ROHOVÁ LÍŠTA PVC
0.29	STÁVAJÍCÍ CHODBA – SCHODIŠTĚ	5,57	3,000	TERACO	KERAMICKÝ SOKLIK, H=300MM
0.30	STÁVAJÍCÍ ZADVĚRÍ	3,40	3,000	TERACO	
0.31	STÁVAJÍCÍ ROZVOVNÁ UT	14,44	3,000	TERACO	
0.32	STÁVAJÍCÍ SKLEP	15,70	3,000	PVC	ROHOVÁ LÍŠTA PVC
0.33	STÁVAJÍCÍ SKLEP	6,30	3,000	KERAMICKÁ DLÁŽBA	KERAMICKÝ OBKLAD, H=1600 MM
0.34	STÁVAJÍCÍ WC	2,20	3,000	KERAMICKÁ DLÁŽBA	KERAMICKÝ OBKLAD, H=1600 MM
0.35	STÁVAJÍCÍ TĚLOVÍČNA	20,40	3,000	PVC	ROHOVÁ LÍŠTA PVC
0.36	STÁVAJÍCÍ PŘEDSÍŘ	11,61	3,000	TERACO	
0.37	STÁVAJÍCÍ PRACOVNA LÉKÁŘE	13,50	3,000	PVC	ROHOVÁ LÍŠTA PVC
0.38	STÁVAJÍCÍ SKLAD – CHYRURGIE	13,68	3,000	PVC	ROHOVÁ LÍŠTA PVC
0.39	DČASNÁ MARNICE	8,06	3,000	KERAMICKÁ DLÁŽBA	KERAMICKÝ OBKLAD, H=1500 MM
0.40	STÁVAJÍCÍ SOCIÁLNÍ ZAŘÍZENÍ	7,84	3,000	TERACO	KERAMICKÝ OBKLAD, H=1500 MM
0.41	STÁVAJÍCÍ SKLAD – RTG	5,36	3,000	TERACO	KERAMICKÝ OBKLAD, H=1500 MM
0.42	STÁVAJÍCÍ CHODBA	80,47	3,000	TERACO	
0.43	STÁVAJÍCÍ CHODBA	18,44	3,000	TERACO	
0.44	SKLAD	16,38	3,000	TERACO	
0.45	ORDINACE	14,45	3,000	TERACO	
0.46	SKLAD PRÁDLA	69,10	3,000	PVC	
0.47	STÁVAJÍCÍ SKLEP	96,16	3,000	KERAMICKÁ DLÁŽBA	
0.48	STÁVAJÍCÍ SKLEP	55,08	3,000	BETONOVÁ MAZANINA	
0.49	STÁVAJÍCÍ STROJOVNA KLIMATIZACE	42,46	3,000	TERACO	
0.50	STÁVAJÍCÍ ROZVOVNÁ NN	1,30	3,000	TERACO	
0.51	STÁVAJÍCÍ SOCIÁLNÍ ZAŘÍZENÍ	9,38	3,000	TERACO	
0.52	STÁVAJÍCÍ SCHODIŠTĚ	13,43	3,000	TERACO	KERAMICKÝ SOKLIK, H=300MM
0.53	STÁVAJÍCÍ PODLOUBÍ	3,25	3,000	BETONOVÁ MAZANINA	
0.54	STÁVAJÍCÍ SKLEP	12,60	3,000	BETONOVÁ MAZANINA	
0.55	STÁVAJÍCÍ SKLEP	16,49	3,000	BETONOVÁ MAZANINA	
0.56	STÁVAJÍCÍ SKLEP	14,45	3,000	TERACO	
0.57	STÁVAJÍCÍ SOCIÁLNÍ ZAŘÍZENÍ	14,85	3,000	KERAMICKÁ DLÁŽBA	KERAMICKÝ OBKLAD, H=2000 MM
0.58	STÁVAJÍCÍ SKLEP	19,02	3,000	PVC	ROHOVÁ LÍŠTA PVC
0.59	STÁVAJÍCÍ PODLOUBÍ	17,18	3,000	BETONOVÁ MAZANINA	
0.60	PŘECHODNÝ SKLAD ODPADŮ	75,70	3,000	KERAMICKÁ DLÁŽBA	KERAMICKÝ OBKLAD, H=3000 MM
0.61	PŘECHODNÝ SKLAD	37,29	3,000	KERAMICKÁ DLÁŽBA	KERAMICKÝ OBKLAD, H=3000 MM
0.62	STÁVAJÍCÍ ŠACHTA EVAKUAČNÍHO VÝTAHU	4,24	3,000		
0.63	STÁVAJÍCÍ ŠACHTA EVAKUAČNÍHO VÝTAHU	6,20	3,000		

LEGENDA MATERIÁLŮ

STÁVAJÍCÍ ŽELEZNÉ KONSTRUKCE

ZODPOVĚDNÝ PROJEKTANT	KONTROLOVAL	VYPRACOVAL	ProProjekt ProProjekt s.r.o. Komenská 1111 400 01 Rumburk tel. 412 232 317 projekty@proprojekt.cz www.proprojekt.cz
ING. JŘI COBL	ING. JŘI COBL	DAJMAR PUTCHOVA	
INVESTOR: 1. ZOBKOVNÍ RUMBURK o.z.	STAVBNÍ ÚŘAD: RUMBURK	ROD: SÚTECKÝ	• PROJEKTOVÁNÍ STAVEB • INŽENÝRSKÁ ČINNOST • DOZOROVÁNÍ STAVEB
MÍSTO: st.p.č. 2774 k.ú. Rumburk	STAVBA: ZAKRESLENÍ STÁVAJÍCÍHO STAVU OBJEKTU Č.P.1298	Č. ZAKÁZKY: 2004422	FORMÁT: 12 x A4 ST. DOK. OSP MĚŘÍTKO: 1:100
ČÁST PD: STÁVAJÍCÍ STAV	OBSAH: 1.P.P.		ČÍSLO VÝKRESU: E. 2

PŮDORYS 1.N.P. - SKUTEČNÉ PROVEDENÍ STAVBY

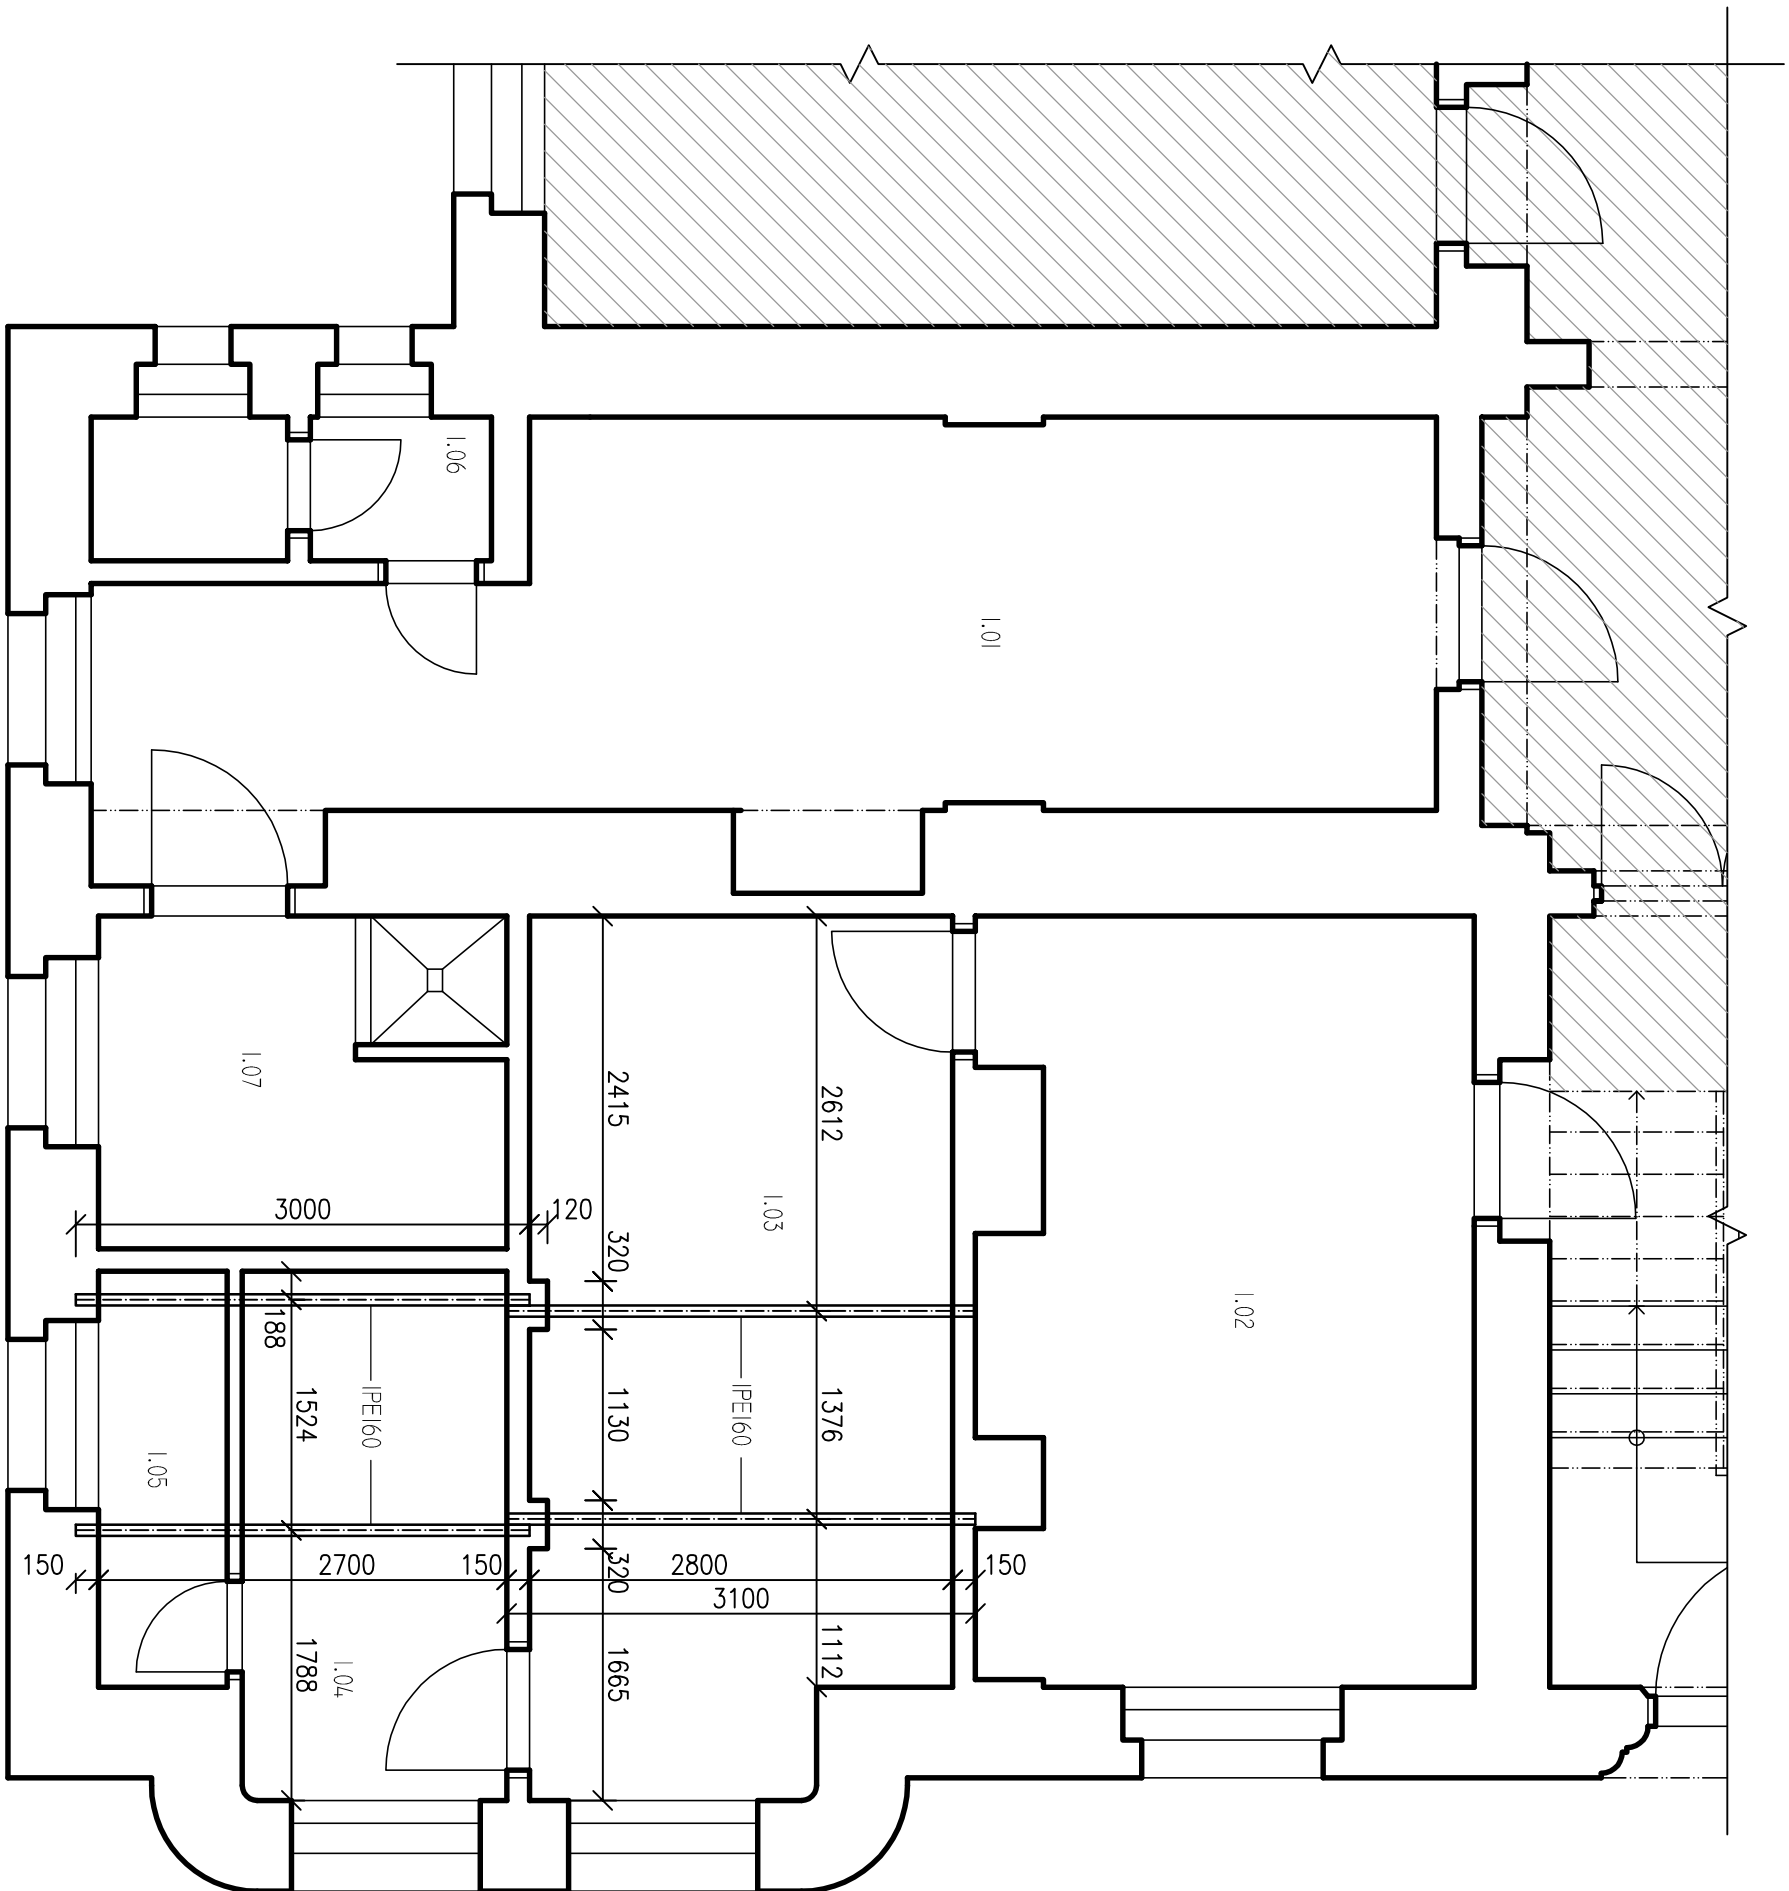

TABULKA MÍSTNOSTÍ			
Číslo	Jméno	Plocha [m²]	Výška [m]
1.01	Číslo	21,41	3550
1.02	VAKUOVNA	16,04	3550
1.03	DÍLNA ÚDRBY	15,7	3550
1.04	NÁDAVNÁ ÚDRBY	6,3	3550
1.05	KOMORA	2,2	3550
1.06	KOMORA	2,46	3550
1.07	STAVJČI ZDVO	5,74	3550

POZNÁMKA:
- OCELOVÉ NOSNÍKY JSOU OBLIŽENY SOK KNAUF RED 2X12,5 MM

INVESTOR: LUDICKÁ NEMOCNICE A POLIKLINIKA o.s. JIRÁSKOVA 1378/4 408 01 RUMBURK		PROJEKTANT: ING. JIŘÍ COBL 09/2011		VÝKRES: F.1.1.2	
MÍSTO: ST.P.Č.K. 2774 K.Ú. RUMBURK		PROJEKTANT ČÁSTI: ING. JIŘÍ COBL		ČÁST: F.1.1.2	
STAVBA: STAVEBNÍ ÚPRAVY V ODDĚLENÍ RTG - PRACOVISTĚ CT		ZODPOVĚDNÝ PROJEKTANT: ING. JIŘÍ COBL		ČÍSLO VÝKRESU: b.3.1	
PROJEKT ČÁSTI: F.1.1 ARCHITECTONICKÉ A STAVEBNÉ TECHNICKÉ ŘEŠENÍ		VÝKRES: F.1.1.2		ČÍSLO VÝKRESU: b.3.1	
VÝKRES: F.1.1 ARCHITECTONICKÉ A STAVEBNÉ TECHNICKÉ ŘEŠENÍ		VÝKRES: F.1.1.2		ČÍSLO VÝKRESU: b.3.1	