

LEGENDA MÍSTNOSTÍ


ČÍSLO	NÁZEV MÍSTNOSTI	PLOCHA m²	SVÝŠKA m	PODLAHA	POZNÁMKA
1.01	STÁVAJÍCÍ HALA	99,72	3,960	KERAMICKÁ DLAŽBA	KERAMICKÝ SOKLIK, H=200MM
1.02	CHODBA	23,54	3,950	PVC	ROHOVÁ LÍŠTA PVC
1.03	CHODBA	58,08	3,950	PVC	ROHOVÁ LÍŠTA PVC
1.04	HYGIENICKÝ FILTR, CHODBA	37,05	3,950	PVC	ROHOVÁ LÍŠTA PVC
1.04a	CHODBA	3,97	3,950	PVC	ROHOVÁ LÍŠTA PVC
1.05	VÝŠETŘOVNA GYNKOLOGIE	23,96	3,950	PVC	ROHOVÁ LÍŠTA PVC
1.06	VÝŠETŘOVNA PORODNICE	25,80	3,950	PVC	ROHOVÁ LÍŠTA PVC
1.07	LŮŽKOVÝ POKOJ – MATKA A DÍTĚ	17,19	3,950	PVC	ROHOVÁ LÍŠTA PVC
1.08	LŮŽKOVÝ POKOJ – MATKA A DÍTĚ	17,28	3,950	PVC	ROHOVÁ LÍŠTA PVC
1.09	HYGIENICKÝ FILTR	8,48	3,950	PVC	ROHOVÁ LÍŠTA PVC
1.10	SOCIÁLNÍ ZÁŘÍZENÍ – PERSONÁL	3,37	3,950	KERAMICKÁ DLAŽBA	KERAMICKÝ OBKLAD, H=200MM
1.11	NOVOROZENČKA JEDNOTKA, DOŽIGR SESTRY	31,61	3,950	PVC	ROHOVÁ LÍŠTA PVC
1.12	SESTERNA	10,71	3,950	PVC	ROHOVÁ LÍŠTA PVC
1.13	LŮŽKOVÝ POKOJ – MATKA A DÍTĚ	17,28	3,950	PVC	ROHOVÁ LÍŠTA PVC
1.14	LŮŽKOVÝ POKOJ – POOPERACNÍ	17,28	3,950	PVC	ROHOVÁ LÍŠTA PVC
1.15	SOCIÁLNÍ ZÁŘÍZENÍ – PACIENTKY	2,90	3,950	KERAMICKÁ DLAŽBA	KERAMICKÝ OBKLAD, H=200MM
1.16	PŘÍPRAVA PACIENTEK	16,84	3,950	PVC	KERAMICKÝ OBKLAD, H=200MM
1.17	ŠATNA A SOCIÁLNÍ ZÁŘÍZENÍ – OTCOVÉ	6,79	3,950	PVC, KERAM. DLAŽBA	KERAM. OBKL., H=200MM, LÍŠTA PVC
1.18	SESTERNA	8,80	3,950	PVC	ROHOVÁ LÍŠTA PVC
1.19	PROBOLUZENÍ PACIENTŮ	7,88	3,950	PVC	KERAMICKÝ OBKLAD, H=3950MM
1.20	1. PORODNÍ BOX	17,92	3,330	PVC	KERAMICKÝ OBKLAD, H=3330MM
1.21	2. PORODNÍ BOX	12,48	3,330	PVC	KERAMICKÝ OBKLAD, H=3330MM
1.22	STERILIZACE	7,45	3,950	PVC	KERAMICKÝ OBKLAD, H=2000 MM
1.23	PORODNÍ SÁL	26,52	3,000	PVC	KERAMICKÝ OBKLAD, H=3000 MM
1.24	SKLAD	2,55	3,950	PVC	KERAMICKÝ OBKLAD, H=2000 MM
1.25	MÍSTNOST PRO MYTÍ LÉKÁŘŮ	4,23	3,950	PVC	KERAMICKÝ OBKLAD, H=2000 MM
1.26	DENNÍ MÍSTNOST – PERSONÁL	5,71	3,950	PVC	ROHOVÁ LÍŠTA PVC
1.27	SOCIÁLNÍ ZÁŘÍZENÍ – PERSONÁL	5,82	3,950	KERAMICKÁ DLAŽBA	KERAMICKÝ OBKLAD, H=2000 MM
1.28	SCHODIŠTĚ	13,23	3,900	TERACO	KERAMICKÝ SOKLIK, H=300MM
1.29	SOCIÁLNÍ ZÁŘÍZENÍ – PACIENTI	12,90	3,950	KERAMICKÁ DLAŽBA	KERAMICKÝ OBKLAD, H=2000 MM
1.30	ČISTÍCÍ MÍSTNOST	7,33	3,950	KERAMICKÁ DLAŽBA	KERAMICKÝ OBKLAD, H=2000 MM
1.31	SESTERNA	9,52	3,950	PVC	ROHOVÁ LÍŠTA PVC
1.32	LŮŽKOVÝ POKOJ – MATKA A DÍTĚ	10,62	3,950	PVC	ROHOVÁ LÍŠTA PVC
1.33	SOCIÁLNÍ ZÁŘÍZENÍ – PACIENTI	5,01	3,950	KERAMICKÁ DLAŽBA	KERAMICKÝ OBKLAD, H=2000 MM
1.34	LŮŽKOVÝ POKOJ – MATKA A DÍTĚ	9,53	3,950	PVC	ROHOVÁ LÍŠTA PVC
1.35	KUCHÝNKÁ	6,12	3,950	PVC	ROHOVÁ LÍŠTA PVC
1.36	SOCIÁLNÍ ZÁŘÍZENÍ – PERSONÁL	7,80	3,950	KERAMICKÁ DLAŽBA	KERAMICKÝ OBKLAD, H=2000 MM
1.37	LÉKÁŘSKÝ POKOJ	15,32	3,950	PVC	ROHOVÁ LÍŠTA PVC
1.38	MÍSTNOST PRO NÁVŠTĚVY	14,35	3,950	PVC	ROHOVÁ LÍŠTA PVC
1.39	STÁVAJÍCÍ SKLAD	3,74	3,900	PVC	ROHOVÁ LÍŠTA PVC
1.40	STÁVAJÍCÍ CHODBA	52,82	3,970	PVC	ROHOVÁ LÍŠTA PVC
1.41	STÁVAJÍCÍ SOCIÁLNÍ ZÁŘÍZENÍ – PACIENTI	8,63	3,970	KERAMICKÁ DLAŽBA	KERAMICKÝ OBKLAD, H=2000 MM
1.42	STÁVAJÍCÍ KUCHÝNKÁ	3,81	3,970	PVC	KERAMICKÝ OBKLAD, H=1800 MM
1.43	STÁVAJÍCÍ SOCIÁLNÍ MÍSTNOST	4,40	3,970	KERAMICKÁ DLAŽBA	KERAMICKÝ OBKLAD, H=2000 MM
1.44	STÁVAJÍCÍ KOUPELNA	8,92	3,970	KERAMICKÁ DLAŽBA	KERAMICKÝ OBKLAD, H=2000 MM
1.45	LŮŽKOVÝ POKOJ NADSTANDARTNÍ	9,80	3,970	PVC	ROHOVÁ LÍŠTA PVC
1.46	LŮŽKOVÝ POKOJ NADSTANDARTNÍ	9,76	3,970	PVC	ROHOVÁ LÍŠTA PVC
1.47	STÁVAJÍCÍ LŮŽKOVÝ POKOJ	15,60	3,970	PVC	ROHOVÁ LÍŠTA PVC
1.48	STÁVAJÍCÍ LŮŽKOVÝ POKOJ	19,82	3,970	PVC	ROHOVÁ LÍŠTA PVC
1.49	STÁVAJÍCÍ LŮŽKOVÝ POKOJ	18,90	3,970	PVC	ROHOVÁ LÍŠTA PVC
1.50	STÁVAJÍCÍ LŮŽKOVÝ POKOJ	28,66	3,970	PVC	ROHOVÁ LÍŠTA PVC
1.51	LŮŽKOVÝ POKOJ S DOHLEDEM	20,90	3,970	PVC	ROHOVÁ LÍŠTA PVC
1.52	VÝŠETŘOVNA LÉKÁŘE	27,65	3,970	PVC	ROHOVÁ LÍŠTA PVC
1.53	VÝŠETŘOVNA LÉKÁŘE	11,73	3,970	PVC	ROHOVÁ LÍŠTA PVC
1.54	STÁVAJÍCÍ KANCELÁŘ EVIDENCE PACIENTŮ	11,45	3,990	PVC	ROHOVÁ LÍŠTA PVC
1.55	STÁVAJÍCÍ CHODBA	62,53	3,980	PVC	KERAMICKÝ SOKLIK, H=300MM
1.56	STÁVAJÍCÍ AMBULANCE	22,69	3,980	KERAMICKÁ DLAŽBA	KERAMICKÝ OBKLAD, H=2100 MM
1.57	STÁVAJÍCÍ AMBULANCE	23,49	3,980	TERACO	KERAMICKÝ OBKLAD, H=2100 MM
1.58	AMBULANCE	18,30	3,980	PVC	ROHOVÁ LÍŠTA PVC
1.59	AMBULANCE	20,00	3,980	PVC	ROHOVÁ LÍŠTA PVC
1.60	STÁVAJÍCÍ FILTR	7,97	3,980	PVC	ROHOVÁ LÍŠTA PVC
1.61	STÁVAJÍCÍ MÍSTNOST LÉKÁŘŮ	7,14	3,980	PVC	ROHOVÁ LÍŠTA PVC
1.62	STÁVAJÍCÍ STERILIZACE	16,34	3,980	KERAMICKÁ DLAŽBA	KERAMICKÝ OBKLAD, H=3000 MM
1.63	SKLAD AMBULANCE	31,13	3,975	KERAMICKÁ DLAŽBA	KERAMICKÝ OBKLAD, H=3000 MM
1.64	STÁVAJÍCÍ SCHODIŠTĚ	10,85	3,900	TERACO	KERAMICKÝ SOKLIK, H=300MM
1.65	STÁVAJÍCÍ PRACOVNA LÉKÁŘE	22,00	3,980	PVC	ROHOVÁ LÍŠTA PVC
1.66	STÁVAJÍCÍ TEMNA KOMORA	11,00	3,990	PVC	KERAMICKÝ OBKLAD, H=1500 MM
1.67	STÁVAJÍCÍ VÝŠETŘOVNA RTG	29,68	3,990	PVC	ROHOVÁ LÍŠTA PVC
1.68	STÁVAJÍCÍ ŠATNA	1,78	3,990	PVC	ROHOVÁ LÍŠTA PVC
1.69	STÁVAJÍCÍ SKLAD RTG	6,34	3,990	PVC	ROHOVÁ LÍŠTA PVC
1.70	STÁVAJÍCÍ SOCIÁLNÍ ZÁŘÍZENÍ – PACIENTI	6,83	3,990	TERACO	
1.71	STÁVAJÍCÍ SOCIÁLNÍ ZÁŘÍZENÍ – PERSONÁL	5,10	3,990	TERACO	
1.72	STÁVAJÍCÍ VSTUPNÍ CHODBA	7,96	3,140	KERAMICKÁ DLAŽBA	KERAMICKÝ SOKLIK, H=300MM
1.73	STÁVAJÍCÍ VRÁTICE	7,20	3,140	PVC	ROHOVÁ LÍŠTA PVC
1.74	STÁVAJÍCÍ CHODBA	3,96	3,140	TERACO	
1.75	STÁVAJÍCÍ ŠACHTA EVAKUAČNÍHO VÝTAHU	4,24			
1.76	STÁVAJÍCÍ ŠACHTA EVAKUAČNÍHO VÝTAHU	6,74			

LEGENDA MATERIÁLŮ

STÁVAJÍCÍ ZDĚNÉ KONSTRUKCE

ZODPOVĚDNÝ PROJEKTANT ING. JIŘÍ COBL	KONTROLAVAL ING. JIŘÍ COBL	VYPRACOVAN DAGMAR PUTCHOVÁ	ProProjekt ProProjekt s.r.o. Kamenická 1173 408 01 Rumburk tel. 412 332 337 projekty@proprojekt.cz www.proprojekt.cz
INVESTOR JAKUBOVÁ 4, 408 01 RUMBURK	STAVEBNÍ ÚŘAD RUMBURK	STAVEBNÍ ÚŘAD RUMBURK	PROJEKTOVÁNÍ STAVEB + INŽENÝRSKÁ ČINNOST + DOZKROVÁNÍ STAVEB
MÍSTO st.p.l.p. 2774 k.ú. Rumburk	FORMÁT 12 x A4	DATUM 07 - 2006	PRŮE
STAVBA ZAKRESLENÍ STÁVAJÍCÍHO STAVU OBJEKTU Č.P.1298	ST. DOK. Č. ZAKÁZKY	OSP 2004422	ČÍSLO VÝKRESU E. 3
ČÁST PD OBSAH: 1.N.P.	STÁVAJÍCÍ STAV	MĚŘÍTKO 1:100	

PŮDORYS 2.N.P. - SKUTEČNÉ PROVEDENÍ STAVBY

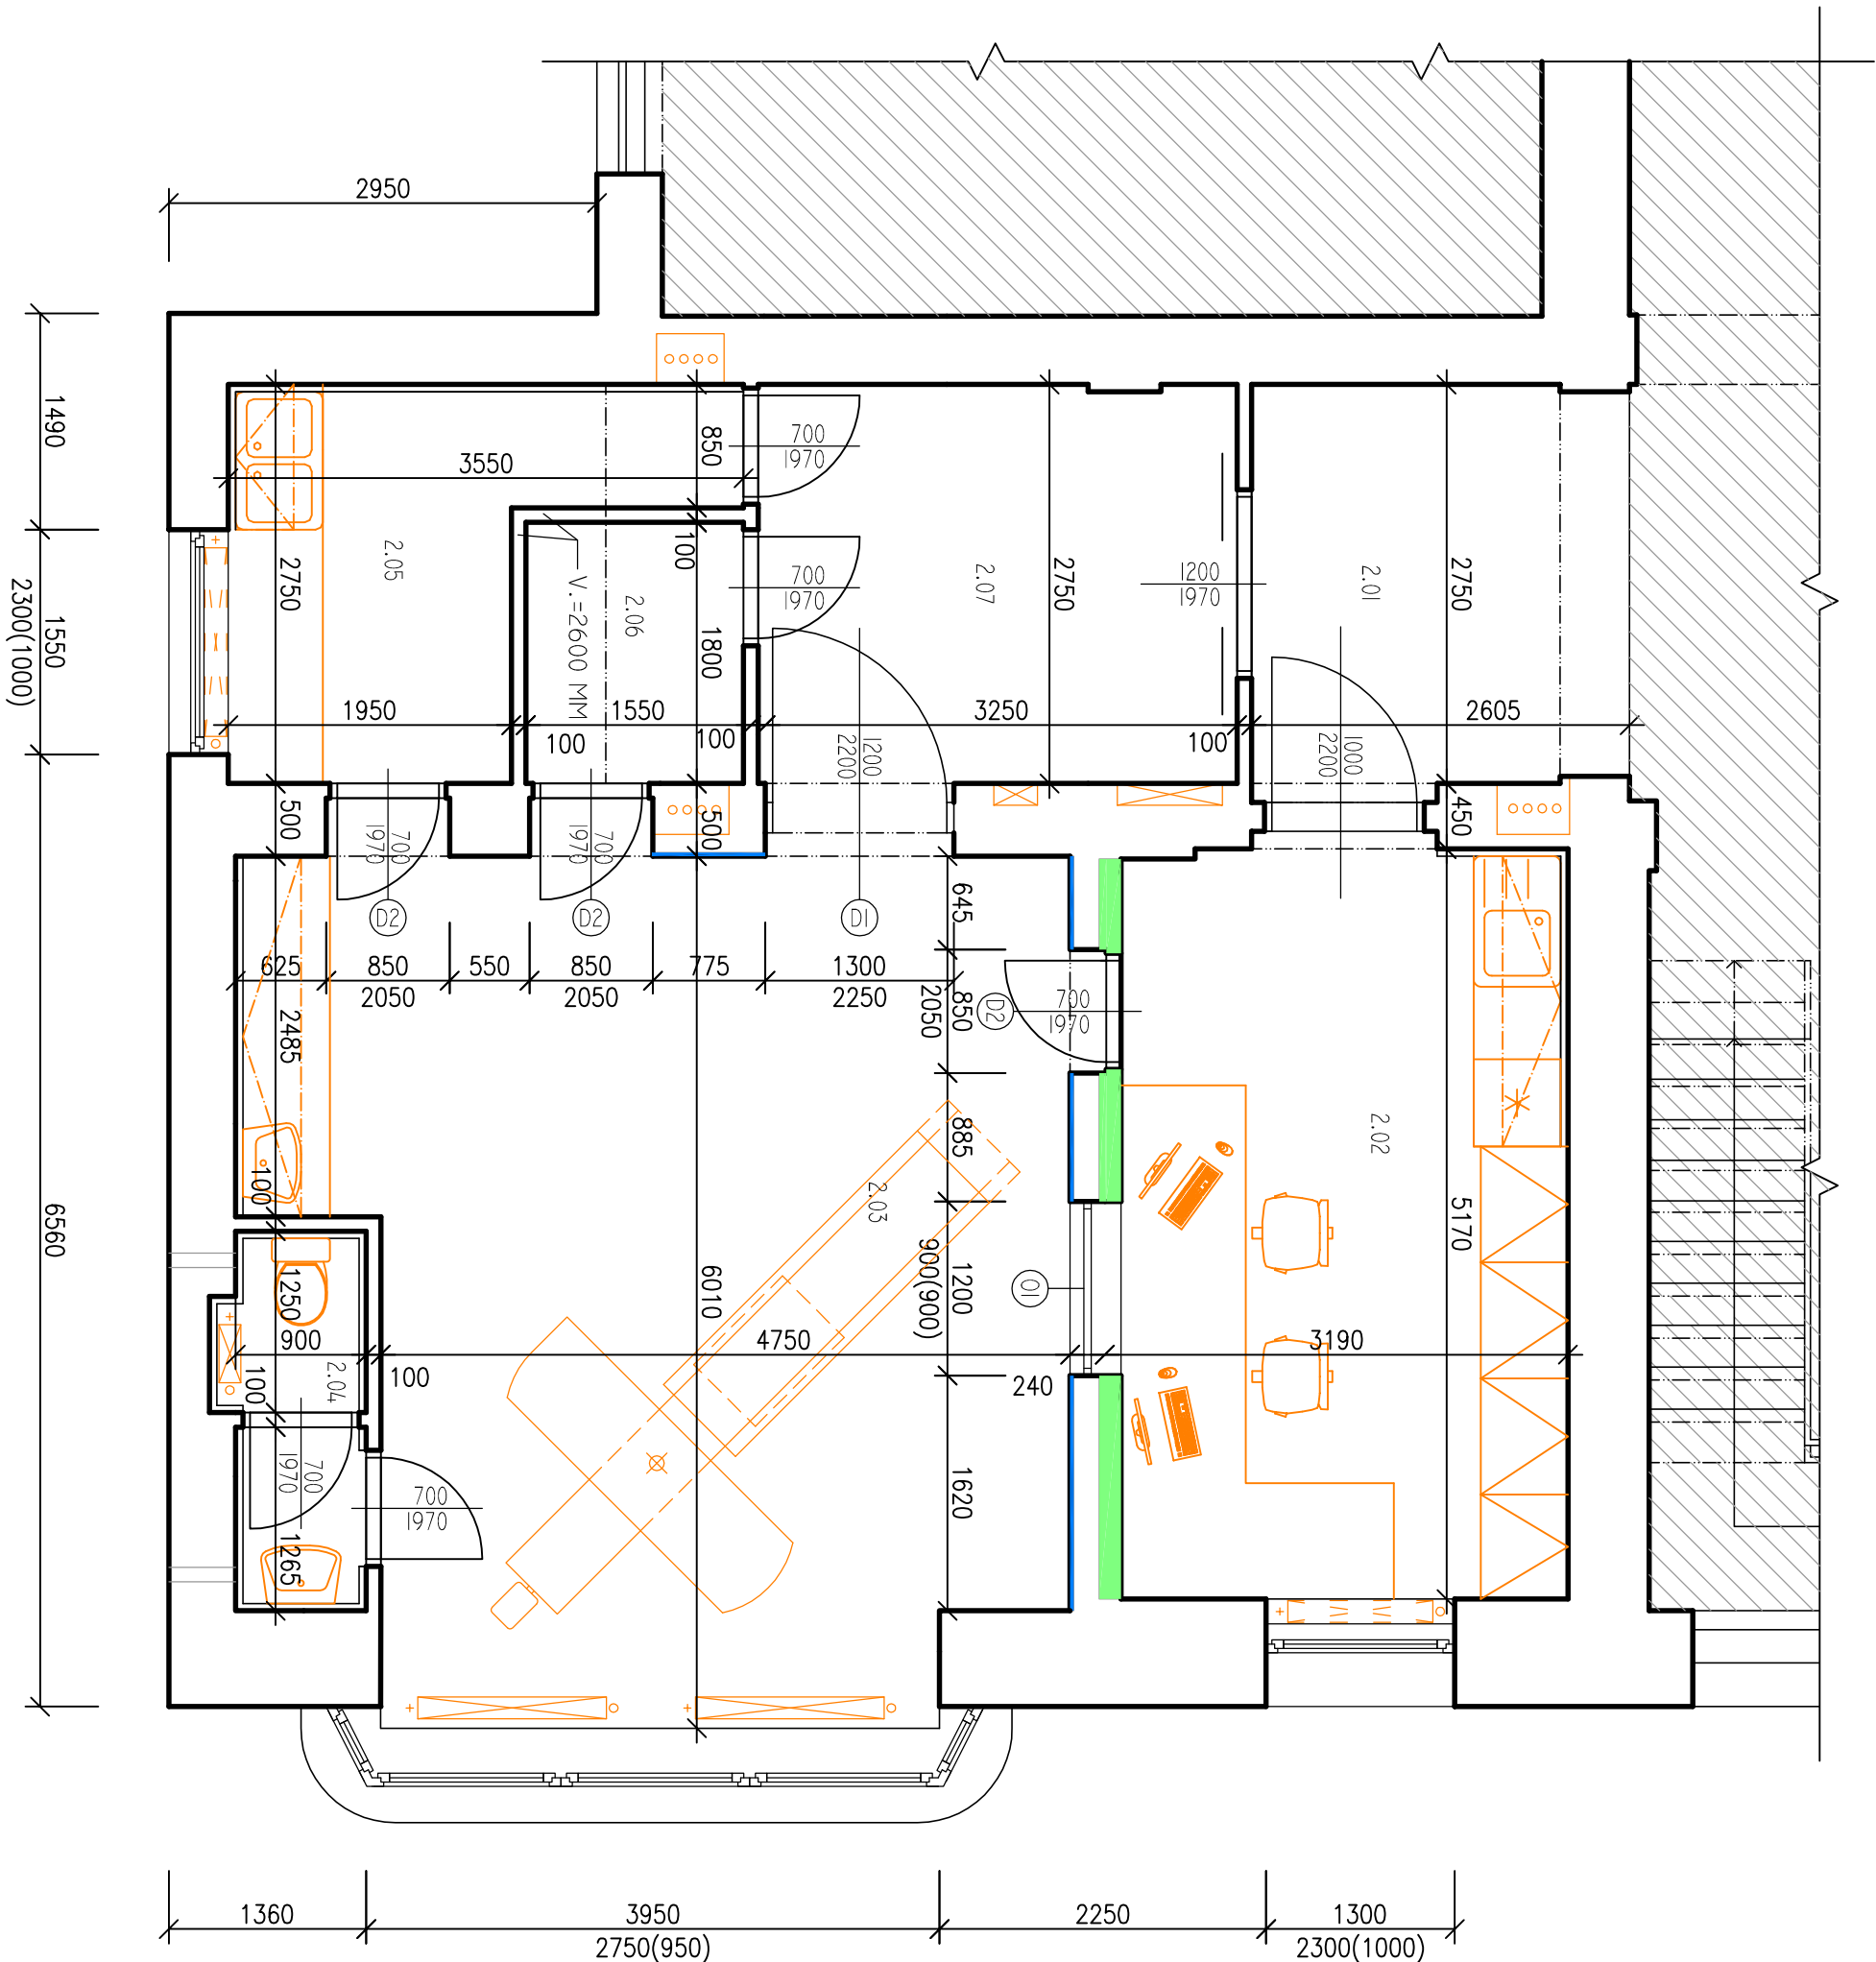

TABULKA MÍSTNOSTÍ			
Číslo	UJENNO	PLUCHA [m²]	PODLAHA
0	CHODBA	-	PVC
2.01	CHODBA	15,89	PVC
2.02	OVLAOVNNA	31,53	PVC
2.03	PRACOVITÍ CT	2,49	PVC
2.04	WC	6,94	PVC
2.05	ZÁZEMÍ PRACOVITÍ CT	2,62	PVC
2.06	DATNA	3220-3970	PVC
2.07	CHODBA PRACOVITÍ CT	9,08	PVC

LEGENDA

- STAVAJÍCÍ ZDIVO
- PŮZDÍVKA Z CP
- BARVTOVÁ OMÍTKA TL. 20 MM
- 01 JEDNOKŮDLOVÉ DVEE 1000/2200 MM S DŘEVENOU OBLDKOVOU ZÁRUBN - UPRAVENY
- 02 JEDNOKŮDLE DVEE 700/970 MM S OCELOVOU ZÁRUBNÍ - S Pb VLODKOU TL. 3 MM
- 03 OKNO 1200/900 MM - O EK. 2 MM Pb

INVESTOR: LÚŽICKÁ NEMOCNICE A POLIKLINIKA a.s. JIRÁSKOVA 1378/4 408 01 RUMBURK		GENERÁLNÍ PROJEKTANT: ProProjekt • PROJEKTOVÁNÍ STAVEB • INŽENÝRSKÁ ČINNOST • DOZOROVÁNÍ STAVEB ProProjekt s.r.o. Komenského 1173 408 01 Rumburk tel. 412 332 317 projekce@proprojekt.cz www.proprojekt.cz		
MÍSTO: ST.P.Č.K. 2774 K.Ú. RUMBURK		PROJEKTANT ČÁSTI:		
STAVBA: STAVEBNÍ ÚPRAVY V ODDĚLENÍ RTG - PRACOVISTĚ CT		HP: ING. JIŘÍ COBL	ZODPOVĚDNÝ PROJEKTANT: ING. JIŘÍ COBL	VYPRACOVAL: MARTIN ROUSEK
PROJEKTOVÁ ČÁST: F.1.1 ARCHITECTONICKÉ A STAVEBNÍ TECHNICKÉ ŘEŠENÍ		FORMAT: 6x44	DATUM: 09/2011	ČÍSLO ZAKÁZKY: 2011016
VÝKRES: PŮDORYS 2.N.P. - SKUTEČNÉ PROVEDENÍ		MĚŘÍTKO: 1:50	STUPEŇ PR: SR	PAPÉ:
ČÁST: F.1.1.2		ČÍSLO VÝKRESU: b.3.2		