


PŮDORYS 2. N. P.

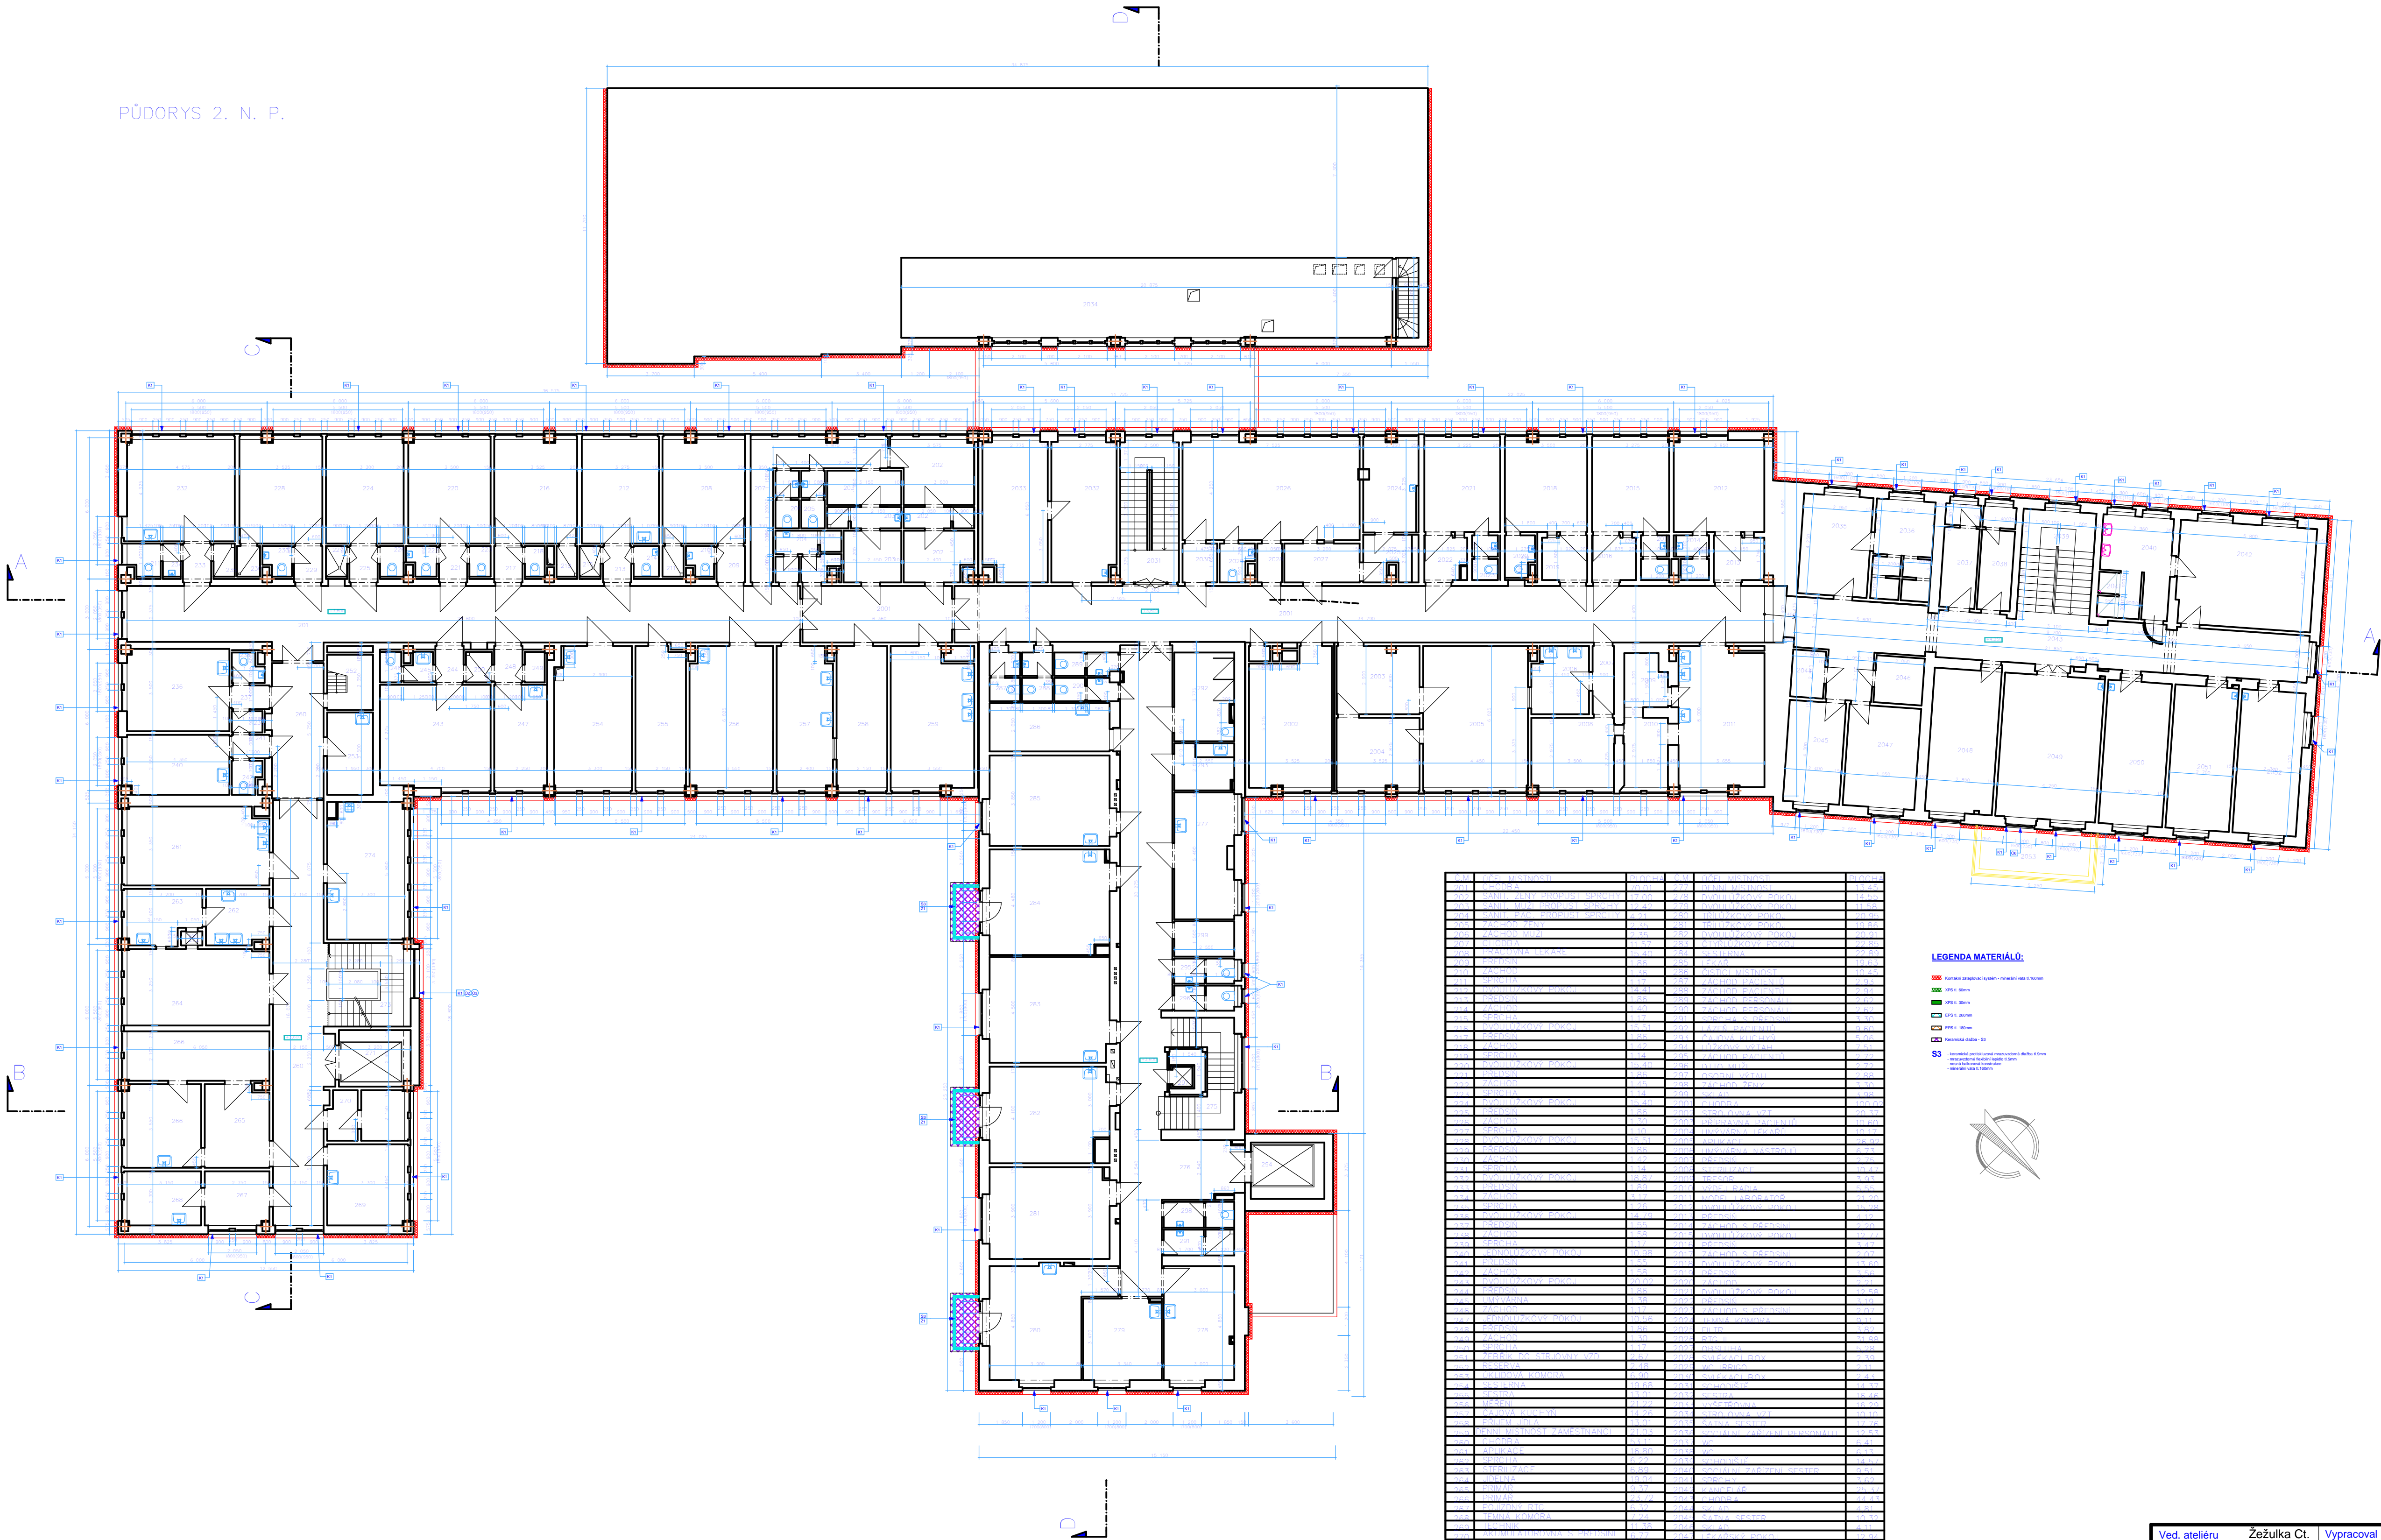

Ved. ateliéru	Žežulka Ct.	Vypracoval	Andrejkovič P.
Zodp. projektant	Žežulka Ct.		
Místo	Ústí n/L	Kraj	Ústecký
Investor	Krajská zdravotní a.s., Sociální péče 3316/12A, 400 01, Ústí n/L		
Akce	Revitalizace areálu KOC V Podhájí zateplení objektu, Krajská Zdravotní a.s.		
	- Masarykova nemocnice v Ústí nad Labem, o.z		
Objekt	Arch. a stav. technické řešení		
Výkres	Půdorys 2.NP		
		Masarykova 3488/1, 400 01 Ústí n/L, IČ 190 213 05 tel/fax 475 206 659, zatepeni@zatepeni.cz	
Datum 12/2015		Měřítko 1:150	
Stupeň DPS		Číslo výkresu	
03		Číslo výtisku	