



SCHÉMA MASARYKOVY NEMOCNICE V ÚSTÍ NAD LABEM

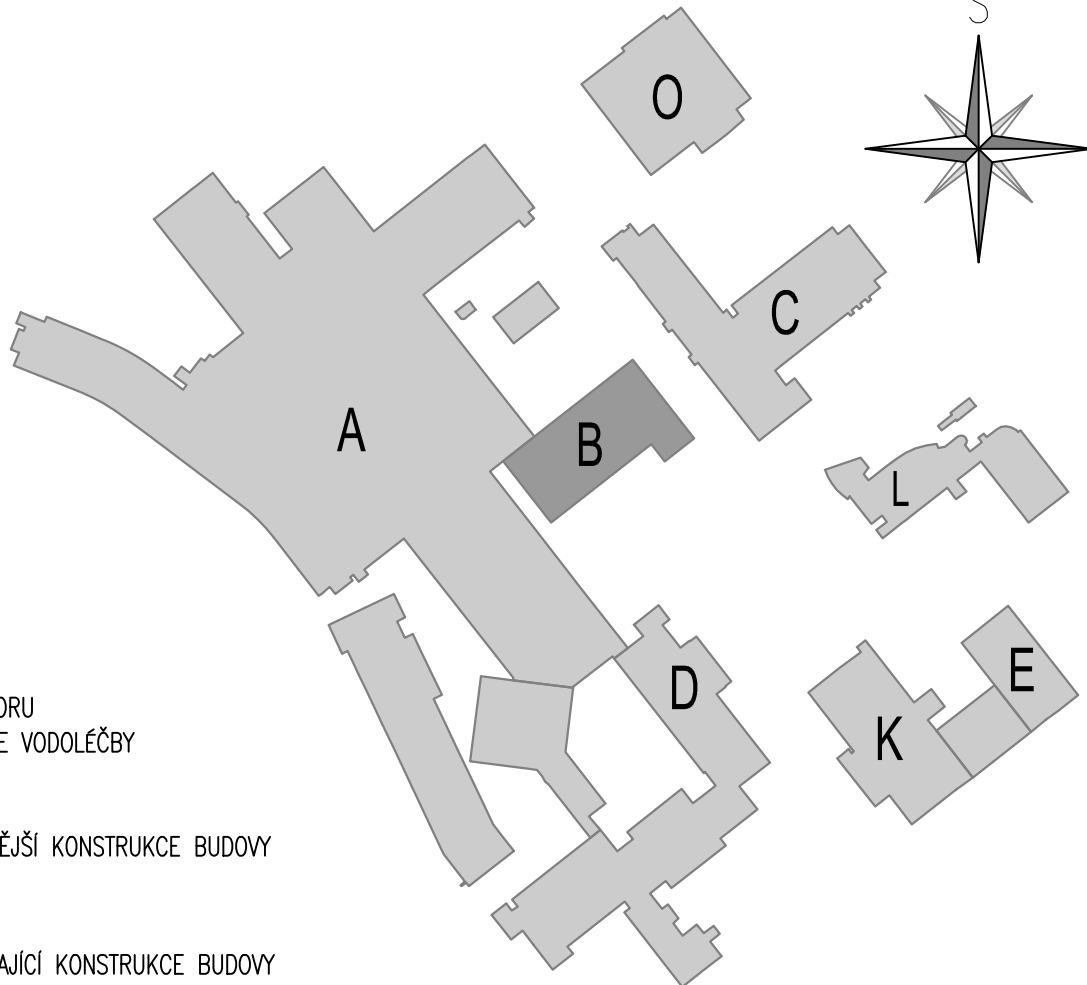

LEGENDA ZNAČEK:

- REŠENÁ ČÁST PROSTORU
NÁVRHU MODERNIZACE VODOLÉČBY
- STÁVAJÍCÍ VNITŘNÍ/VNĚJŠÍ KONSTRUKCE BUDOVY
- NOSNÉ SLOUPY STÁVAJÍCÍ KONSTRUKCE BUDOVY

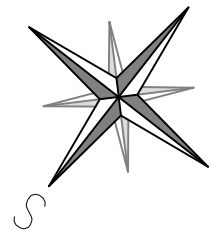

HAMPEJS PROJEKTY www.hampejsprojekty.cz +420 736 788 635 info@hampejsprojekty.cz	
HEJ:	Ing. Ondřej Hampejs
STUPEŇ:	STUDIE
VYPRACOVAN:	Tomáš Vápenka
DATUM:	7/2023
ARCHITEKT:	-----
Č. ZAKÁZKY:	23-40
AUTORIZACE:	Č. PAR:
OBJEDNATEL: Jan Vápenka Vedoucí oddělení - odbor investic a obnovení majetku tel.: 733 782 924, email: jan.vagner@uzor.ru	
ZAKÁZKA: VYBUDOVÁNÍ PROSTOR NÁSLEDNĚ NEURORREHABILITACE PŘESTAVBOU VODOLÉČBY Krajská zdravotní, a.s. - Masarykova nemocnice v Ústí nad Labem, a.s.	
ČÁST PR: STUDIE STAVEBNÍ ČÁSTI	
NÁZEV VÝKRESU: PŮDORYS 1.NP - STÁVAJÍCÍ STAV	
REVIZE: ---	MĚŘÍTKO: 1:100
Č. VÝKRESU:	S.01