


2250

2750

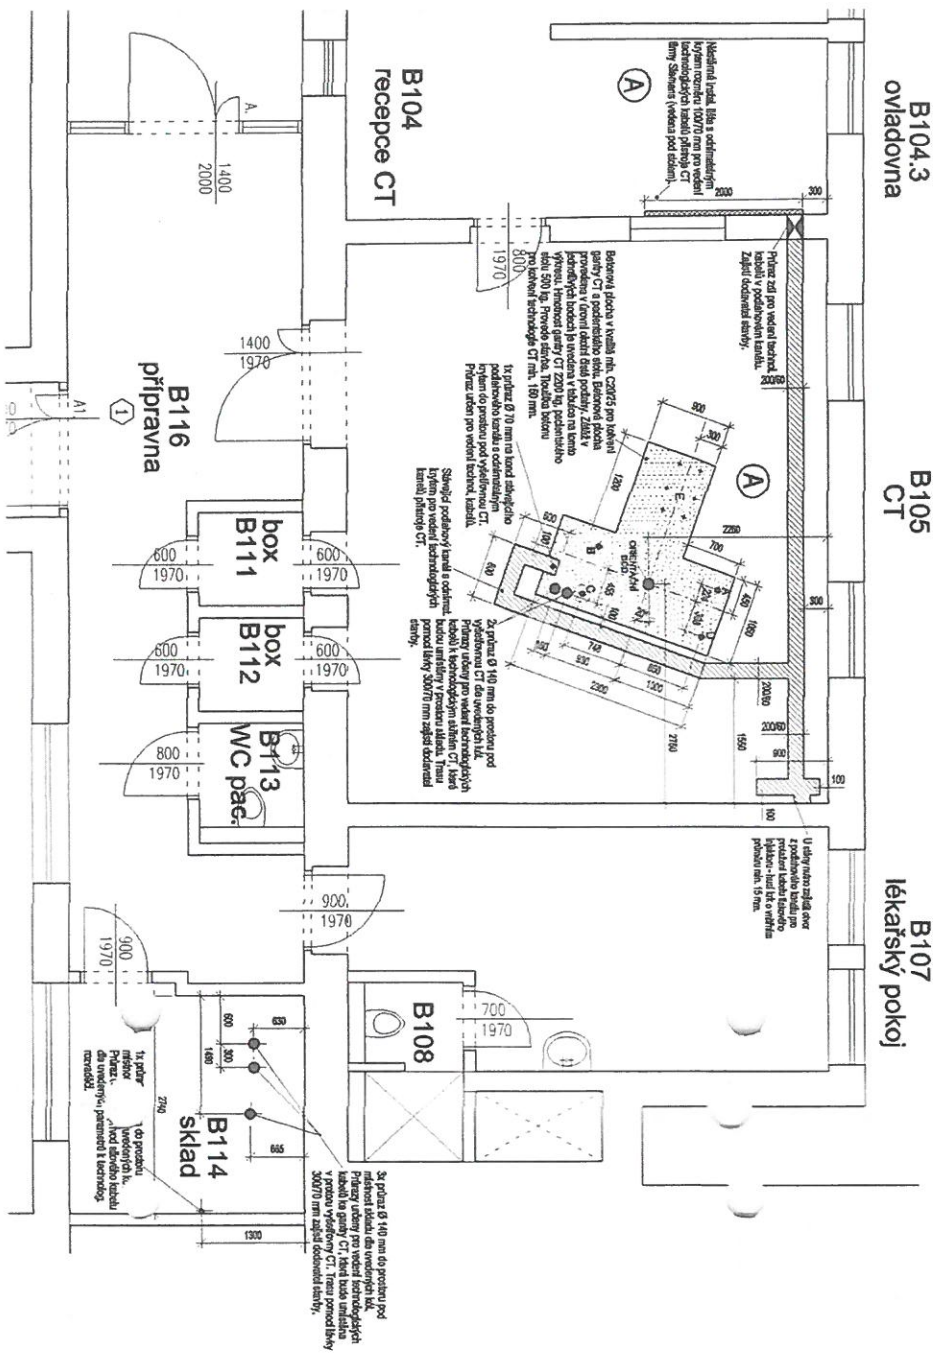

LEGENDA VÝVODŮ PRO SPECIALISTY:

- (A) Elektrosilnicový vodič uzamčená podlahou. Vnitřní a. odpor v rozsahu $5 \times 10^{-4} - 10^0 \Omega \cdot m$.
- Pb Ochrana proti RTG záření - na dvořích (tl. plochu - viz. výpočet radiální ochrany) - po provedení označtí 30 mm vysokými plameny.
- Ba Ochrana proti RTG záření na síťových provedení z opec. hmoty - viz. výpočet radiální ochrany. 30 mm vysokými plameny. Přesné konkrétní hmoty - viz. výpočet radiální ochrany.

Zařízení podlahy v bodech kolveny ginity CT:

Bod (dle výkresu)	A	B	C	D
F _{max} (N)	4600	6850	5550	4600
F _{op} (N)	+/- 600	+/- 500	+/- 500	+/- 600
Velikost plochy zařízení (cm ²)	36,32	36,32	36,32	36,32

Hmotnost garity CT SOMATOM Definition AS firmy Siemens - 2200 kg.

- E - body pro kotvení pacientského stolu technologie CT.
- extrakční síla působící současně ve dvou kotvících bodech pacientského stolu 2,03 kN.
- hmotnost pacientského stolu - 500 kg.

POZNÁMKA:

Všechny míry jsou v mm od čisté (obložené) zdi nebo podlahy. Doplňte kódy, dimenze a rozteče!

ODPOVĚDNÝ PROJEKTANT:	VYPRACOVAL:	Tomáš Vlach
TOMÁŠ VLAČKA	TOMÁŠ VLAČKA	Projekt lékařské technologie Stavba 921/7, Praha 9, 190 00 E-mail: projekt.vlach@seznam.cz Tel: +420 715 618 105
INVESTOR:	Národní zdravotní ústav, Kocborská 118, 410 01 Chomutov	PROJEKT: ZDRAVOTNICKÁ TECHNOLOGIE
STAVBA:	NEMOCNICE CHOMUTOV	PROJEKT: ZDRAVOTNICKÁ TECHNOLOGIE
Stavební úpravy pro instalaci technologie CT	SOMATOM Definition AS fy Siemens	PROJEKT: ZDRAVOTNICKÁ TECHNOLOGIE
NÁZEV VÝKRESU:	Půdorys 1. NP - Podlaha CT	MĚŘÍTKO: 1 : 50
		ČÍS. VÝKRESU: 002