

**Centrální dispečink sanitářů, Krajská zdravotní, a.s.
Masarykova nemocnice v Ústí nad Labem, o.z.**

investor / investor		stavba / build			
 Krajská zdravotní, a.s. Masarykova nemocnice v Ústí nad Labem, o.z. 		CENTRÁLNÍ DISPEČINK SANITÁŘŮ		 DOMY ARCHITECTS	
stupeň / phase		datum / date	měřítko / scale	autoři / authors	Politických vězňů 19, 110 00 Praha 1, +420 224 233 370, www.domyarchitects.com
STUDIE		02_2017		ING.ARCH.JAN TOPINKA, ING.ARCH.MICHAL JUHA	pozn.: tato dokumentace je duševním vlastnictvím autorů a vztahuje se na ni autorské právo

**Centrální dispečink sanitářů, Krajská zdravotní, a.s.
Masarykova nemocnice v Ústí nad Labem, o.z.**

Předmětem architektonické studie Centrálního dispečinku sanitářů je podle zadání návrh nové budovy, která by byla přístavbou k pavilonu D – část D3 v místě směrem ke hraně kopce.

Potřeby oddělení jsou:

- místnost sálového dispečera
- kancelář vedoucího pracovníka
- místnost pochůzkových dispečerů
- denní místnost
- šatny a sociální zařízení
- skladovací prostory (pro vozíky)

V průběhu práce byly předloženy postupně 4 varianty možného umístění i vnitřního uspořádání, varianty byly prezentovány na společném jednání v místě objednatele a mailovou formou. Varianta 3, navržená a doporučená architektem, byla vyhodnocena jako nejvhodnější zejména vzhledem k jejímu centrálnímu umístění v centru „dění“. Postupný vývoj řešení je dokumentován na výkresech.

Výsledná varianta předpokládá objekt „ukrytý“ vedle výjezdové a výstupní rampy a architektonicky je řešen tak, aby svojí sestupnou hmotou, kopírující onu rampu, co nejméně rušil a hmotově nenásilně zapadl do svého místa určení. Předpokládáme železobetonovou konstrukci se „zelenou“ střechou, eventuálně doplněnou kulatými světlíky. Otvory oken budou umístěny do bočních stran. Výsledná dispozice vychází z potřeb oddělení a upřesnění v mailu ze dne 24.2.2017, kdy z původního uživatelského programu byl vypuštěn sklad vozíků.

Přístup do objektu bude navazovat na spojovací chodbu v přízemí objektu Atria (pavilon A) a bočním vstupem do objektu D1 v prodloužení cesty vedoucí k tomuto vstupu. Nově vytvořená spojka bude kryta před povětrností prosklenou markýzou.

Vzhledem k centrálnímu umístění pavilonu nebude problém napojit objekt na potřebné energie. V místě budoucí stavby vede kanalizační potrubí a to je osazeno revizními šachtami. Ty budou přesunuty mimo objekt. Podrobnější řešení instalací poskytne další stupeň projektové dokumentace.

Z pohledu požární bezpečnosti stavby předpokládáme, že nedojde ke komplikacím. Navrhovaný objekt je přístupný ze dvou stran, je přízemní a tedy pro možnou evakuaci osob jednoduchý a je možný do dvou stran. Podrobnější PBR bude součástí dalších stupňů projektové dokumentace.

Zadaným limitem stavby je částka 5 mil. Kč, z tohoto zadání vychází odborným výpočtem možný obestavěný prostor objektu (a tedy i podlahové plochy). Vycházíme z této úvahy: předpokládaná úspora v soutěži na zhotovitele „padne“ na DPH.

Při předpokládaných nákladech na stavbu ve výši 5,5 tis/m³ to je 909 m³ obestavěného prostoru, tedy cca 260 m² zastavěné plochy, tj. cca 200 m² podlahové užitné plochy. Toto je výsledku navrženo a nakresleno.

02_2017


DOMY ARCHITECTS

Ing.arch.Jan Topinka, ing.arch.Michal Juha

Politických vězňů 19, 110 00 Praha 1


www.domyarchitects.com

investor / investor		stavba / build		název výkresu / drawing title	
 Krajská zdravotní, a.s. Masarykova nemocnice v Ústí nad Labem, o.z. 		CENTRÁLNÍ DISPEČINK SANITÁŘŮ		ZPRÁVA	
stupeň / phase		datum / date		autoři / authors	
STUDIE		02_2017		ING.ARCH.JAN TOPINKA, ING.ARCH.MICHAL JUHA	
		měřítko / scale		DOMY ARCHITECTS	
				Politických vězňů 19, 110 00 Praha 1, +420 224 233 370, www.domyarchitects.com	
				pozn.: tato dokumentace je duševním vlastnictvím autorů a vztahuje se na ni autorské právo	

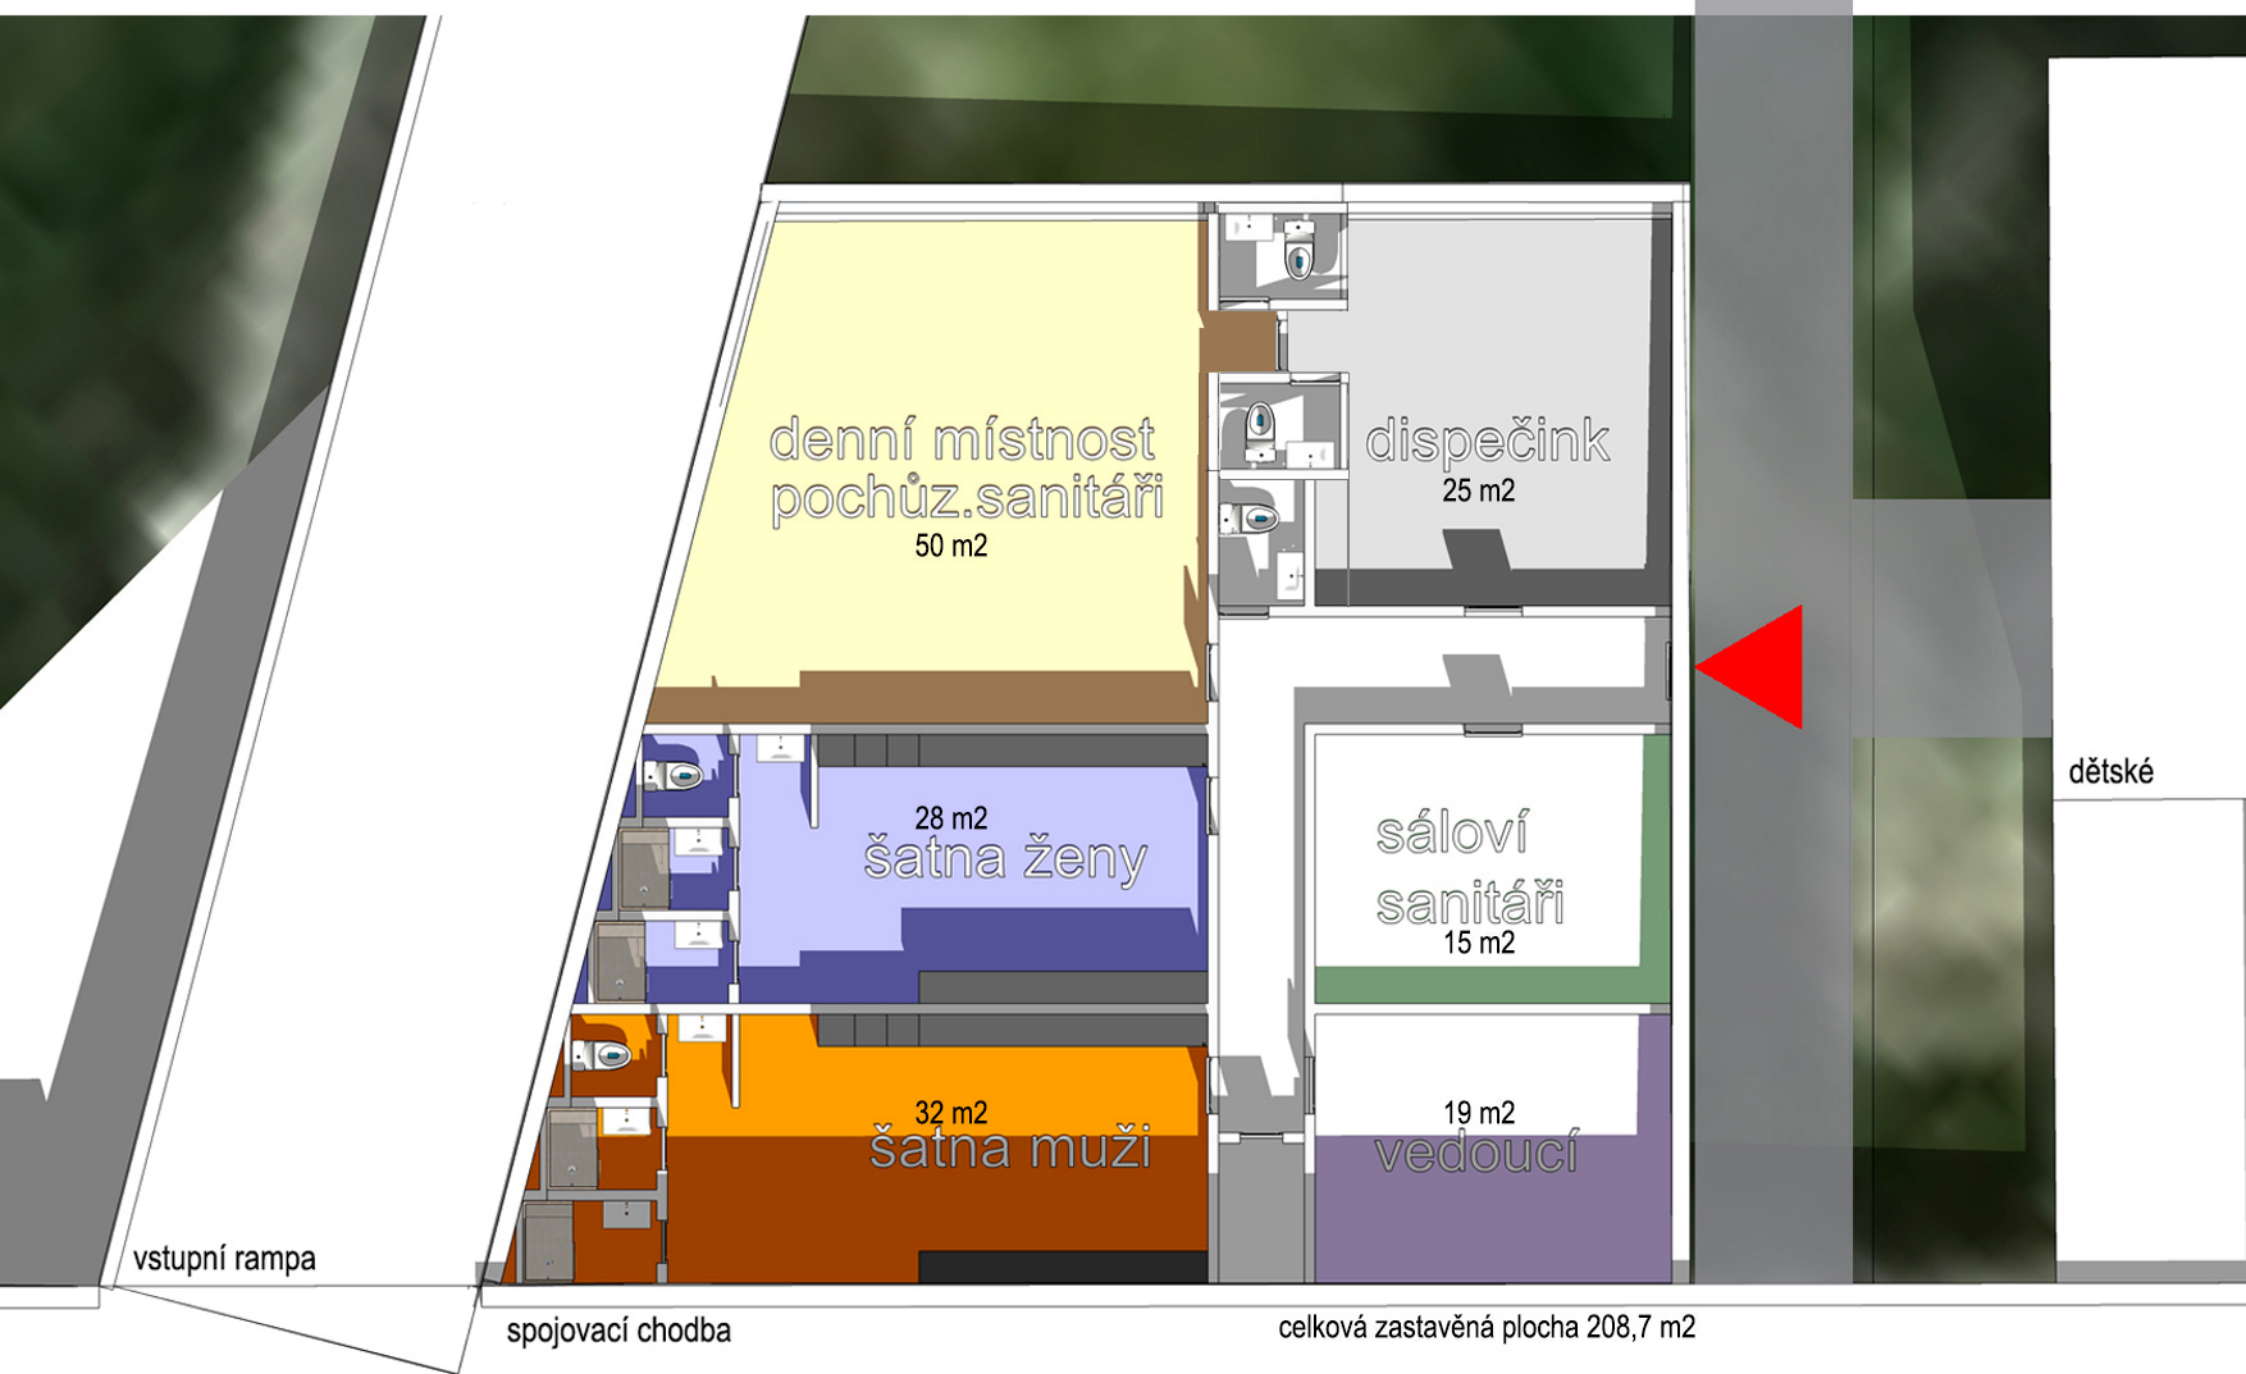

investor / investor		stavba / build		název výkresu / drawing title	
Krajská zdravotní, a.s.		CENTRÁLNÍ DISPEČINK SANITÁŘŮ		PŮDORYS	
Masarykova nemocnice v Ústí nad Labem, o.z.		DISPEČINK SANITÁŘŮ		ING.ARCH.JAN TOPINKA ING.ARCH.MICHAL JUHA	
stupeň / phase		datum / date		autoři / authors	
STUDIE		02_2017		ING.ARCH.JAN TOPINKA ING.ARCH.MICHAL JUHA	
		měřítko / scale		POLITICKÝCH VĚŽŮ 19, 110 00 PRAHA 1, +420 224 233 370, www.domyarchitects.com	
		1 : 100		pozn.: tato dokumentace je duševním vlastnictvím autorů a vztahuje se na ni autorské právo	

DOMY ARCHITECTS

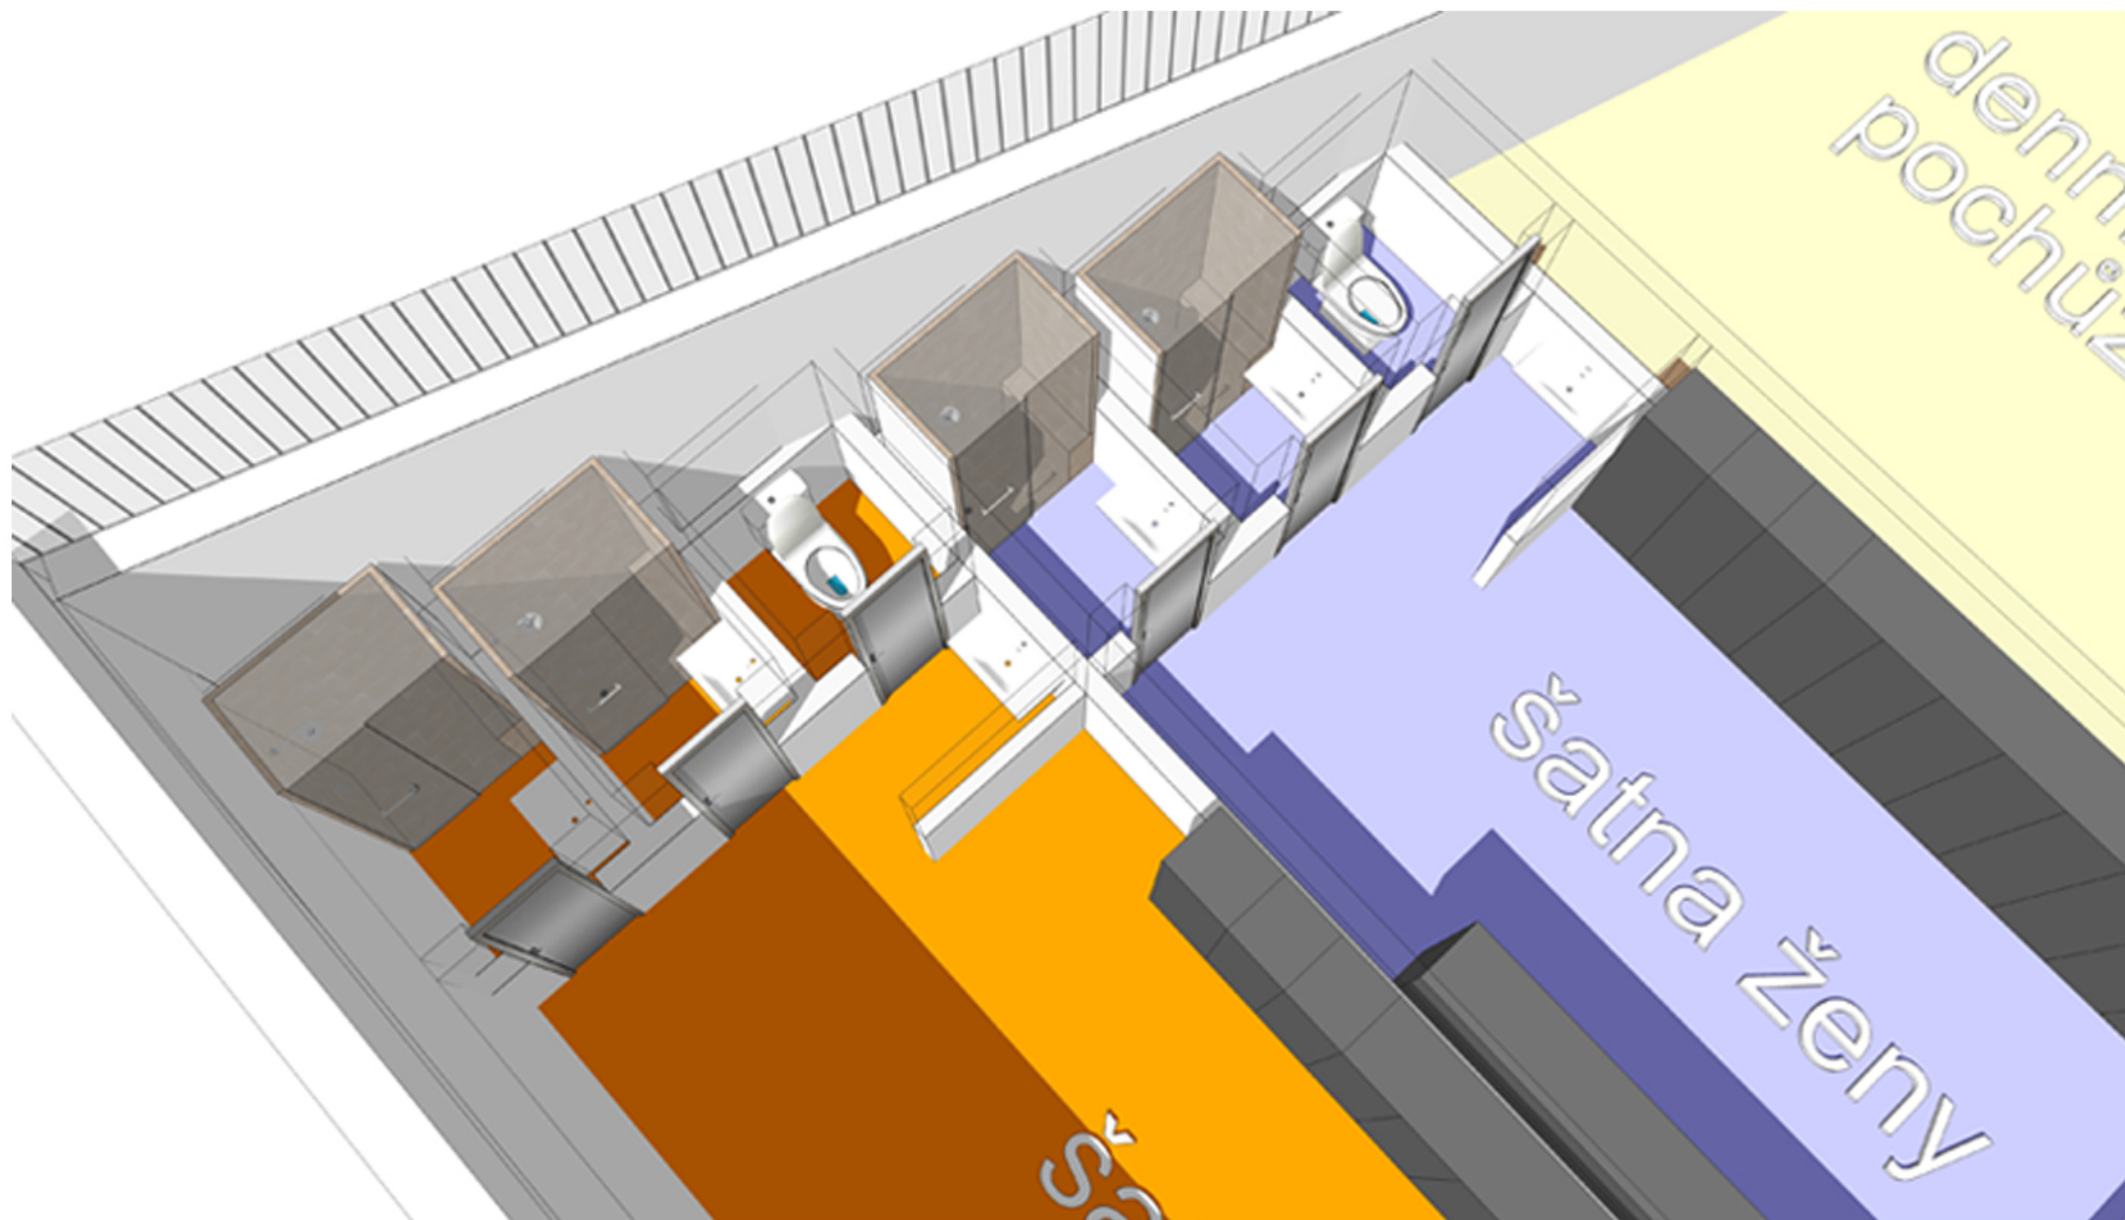

investor / investor

KZ Krajská zdravotní, a.s.

Masarykova nemocnice
v Ústí nad Labem, o.z.



stavba / build

CENTRÁLNÍ DISPEČINK SANITÁŘŮ
VÝVOJOVÉ FÁZE NÁVRHU

stupeň / phase

STUDIE

datum / date

02_2017

měřítko / scale

název výkresu / drawing title

PŮDORYS - DETAIL




autoři / authors

ING.ARCH.JAN TOPINKA, ING.ARCH.MICHAL JUHA

DOMY ARCHITECTS

Politických vězňů 19, 110 00 Praha 1, +420 224 233 370, www.domyarchitects.com

pozn.: tato dokumentace je duševním vlastnictvím autorů a vztahuje se na ni autorské právo

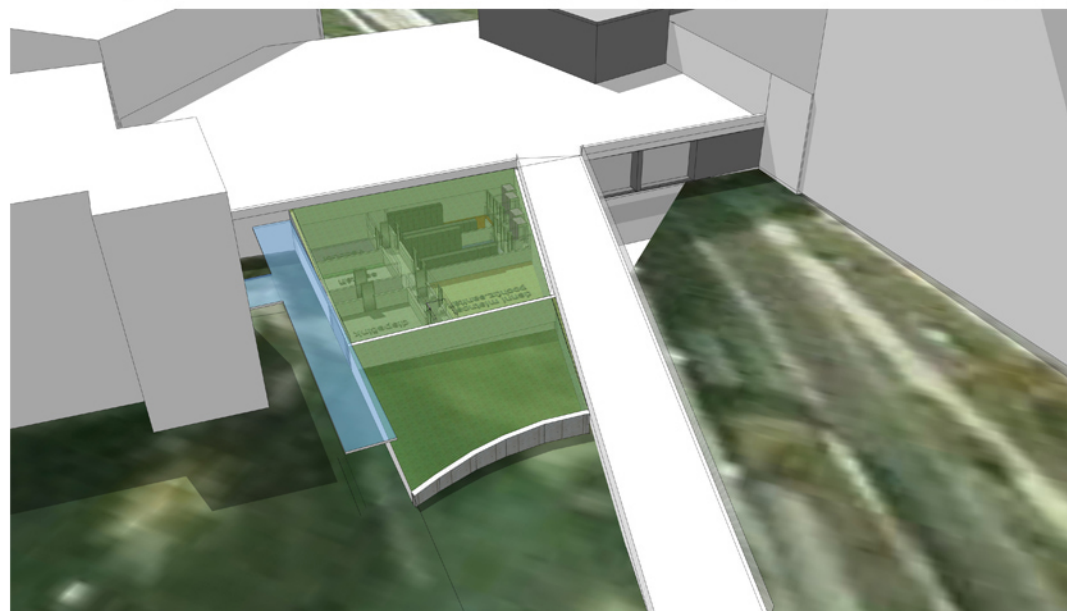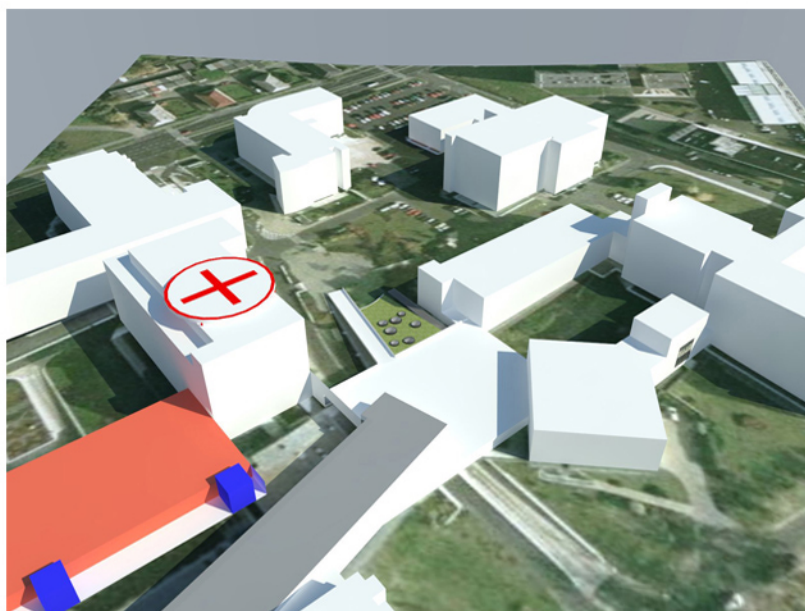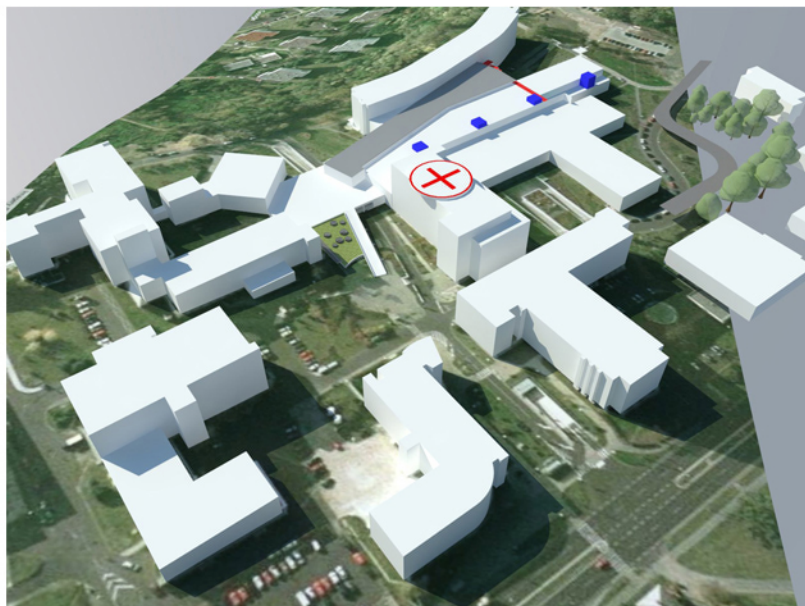

investor / investor



Krajská zdravotní, a.s.

Masarykova nemocnice
v Ústí nad Labem, o.z.



stavba / build

CENTRÁLNÍ DISPEČINK SANITÁŘŮ
DISPEČINK SANITÁŘŮ

stupeň / phase

STUDIE

datum / date

02_2017

měřítko / scale

název výkresu / drawing title

PERSPEKTIVY



autoři / authors

ING.ARCH.JAN TOPINKA ING.ARCH.MICHAL JUHA



DOMY ARCHITECTS

Politických vězňů 19, 110 00 Praha 1, +420 224 233 370, www.domyarchitects.com



pozn.: tato dokumentace je duševním vlastnictvím autorů a vztahuje se na ni autorské právo

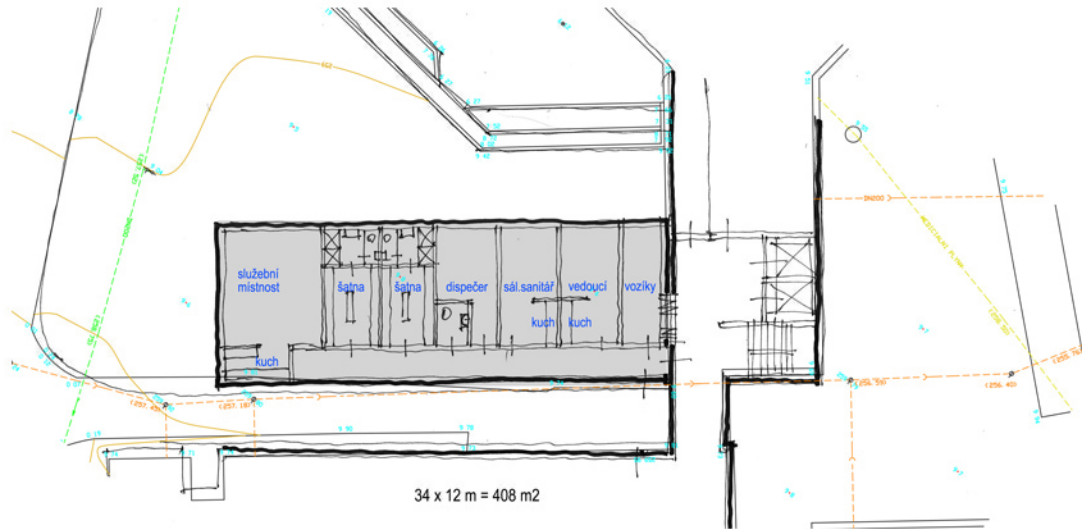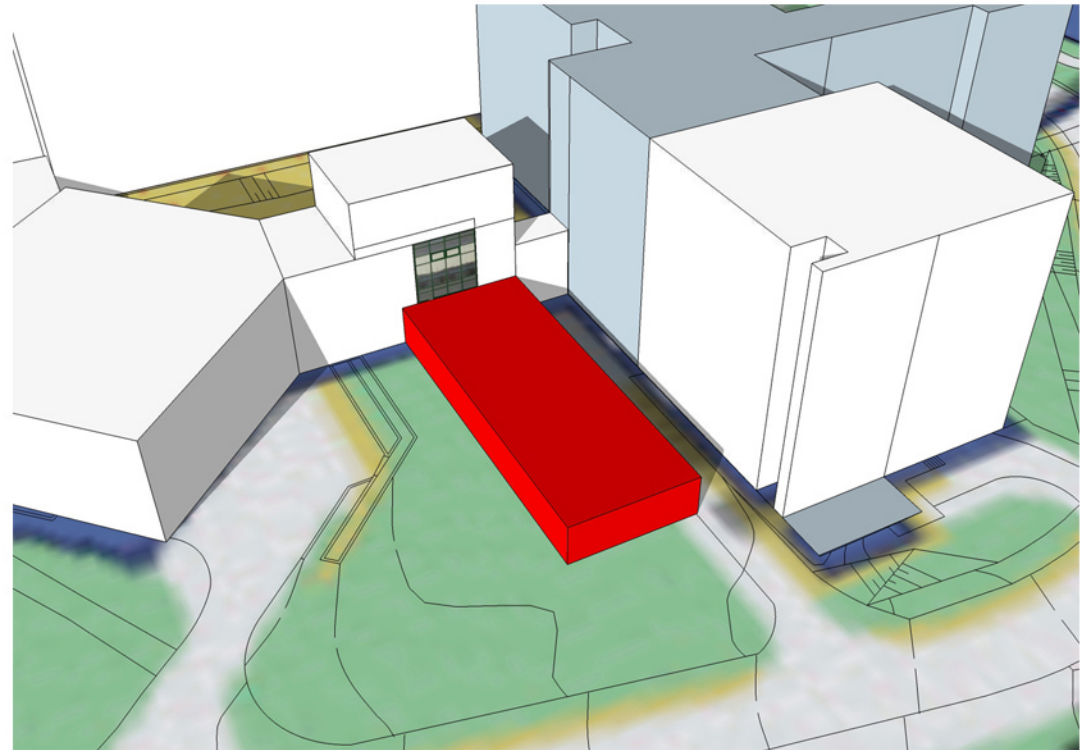

investor / investor		stavba / build		název výkresu / drawing title	
 Krajská zdravotní, a.s. Masarykova nemocnice v Ústí nad Labem, o.z.		CENTRÁLNÍ DISPEČINK SANITÁŘŮ VÝVOJOVÉ FÁZE NÁVRHU		VARIANTA 1	
stupeň / phase		datum / date		autoři / authors	
STUDIE		02_2017		ING.ARCH.JAN TOPINKA ING.ARCH.MICHAL JUHA	
měřítko / scale				 Politických vězňů 19, 110 00 Praha 1, +420 224 233 370, www.domyarchitects.com pozn.: tato dokumentace je duševním vlastnictvím autorů a vztahuje se na ni autorské právo	

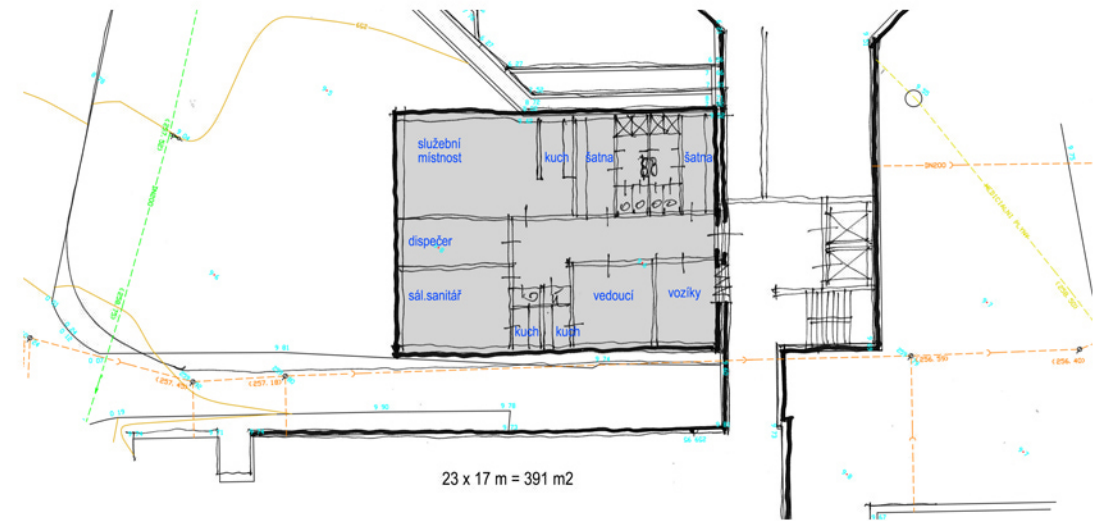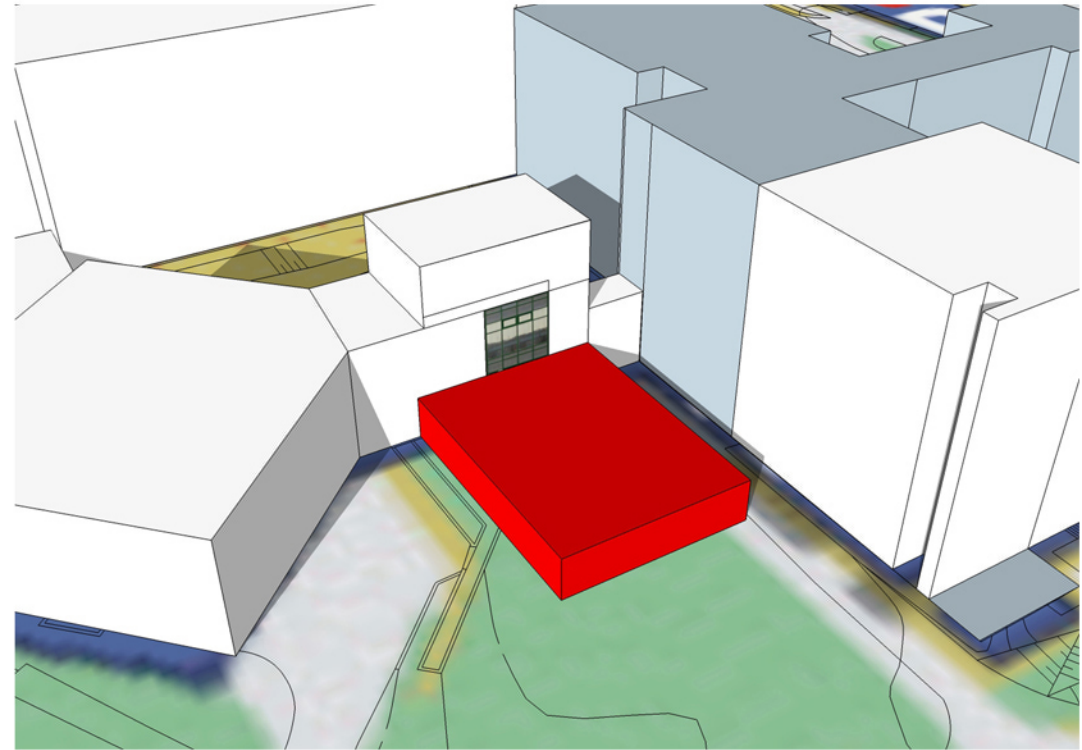

investor / investor Krajská zdravotní, a.s. Masarykova nemocnice v Ústí nad Labem, o.z.	stavba / build CENTRÁLNÍ DISPEČINK SANITÁŘŮ VÝVOJOVÉ FÁZE NÁVRHU stupeň / phase STUDIE	datum / date 02_2017 měřítko / scale 1:500	název výkresu / drawing title VARIANTA 2 autoři / authors ING.ARCH.JAN TOPINKA ING.ARCH.MICHAL JUHA DOMY ARCHITECTS Politických vězňů 19, 110 00 Praha 1, +420 224 233 370, www.domyarchitects.com pozn.: tato dokumentace je duševním vlastnictvím autorů a vztahuje se na ni autorské právo
---	--	--	---

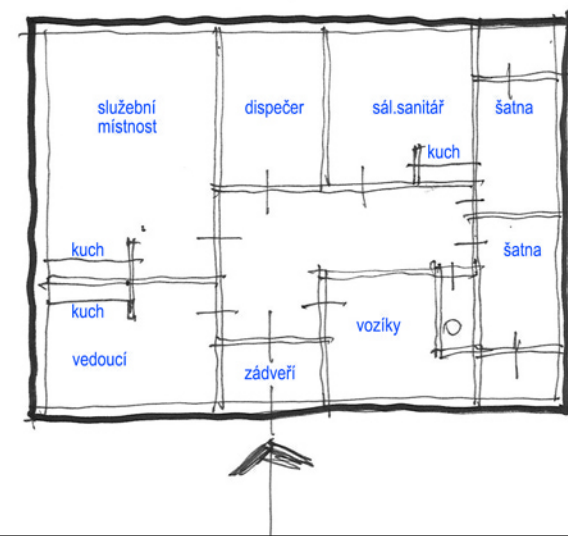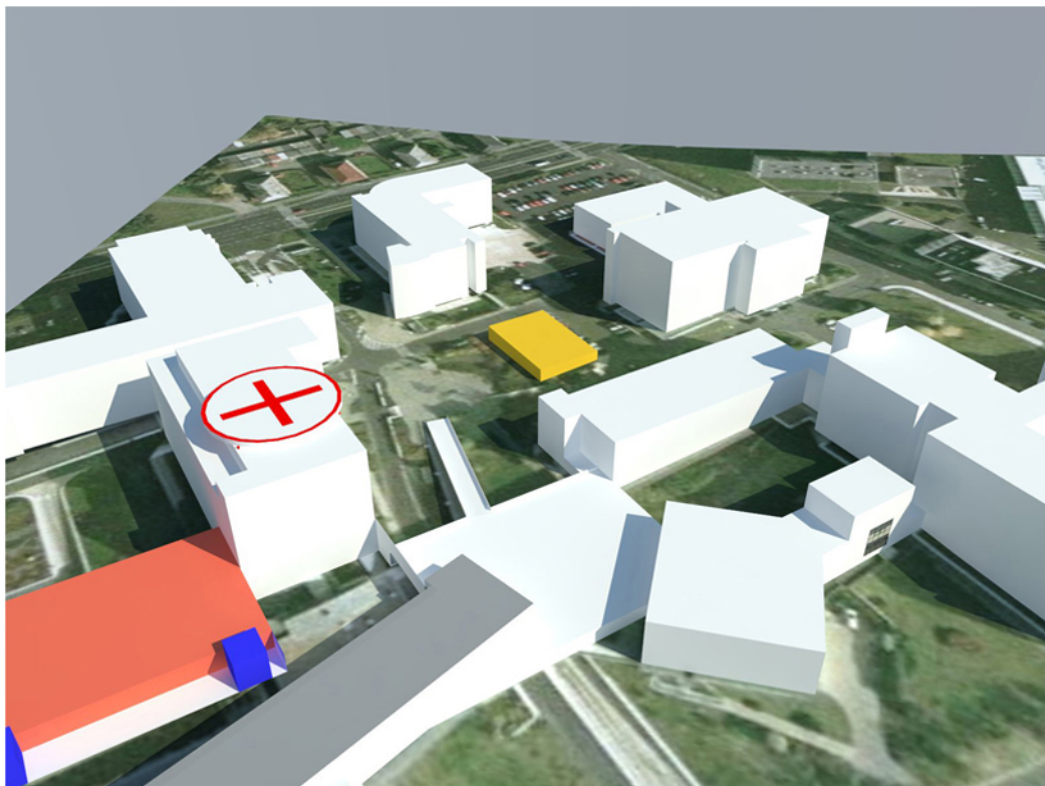

investor / investor  Krajská zdravotní, a.s. Masarykova nemocnice v Ústí nad Labem, o.z.	stavba / build CENTRÁLNÍ DISPEČINK SANITÁŘŮ VÝVOJOVÉ FÁZE NÁVRHU stupeň / phase STUDIE datum / date 02_2017 měřítko / scale	název výkresu / drawing title VARIANTA 4 autoři / authors ING.ARCH.JAN TOPINKA, ING.ARCH.MICHAL JUHA	 Politických vězňů 19, 110 00 Praha 1, +420 224 233 370, www.domyarchitects.com pozn.: tato dokumentace je duševním vlastnictvím autorů a vztahuje se na ni autorské právo
--	---	---	---