


1.NP

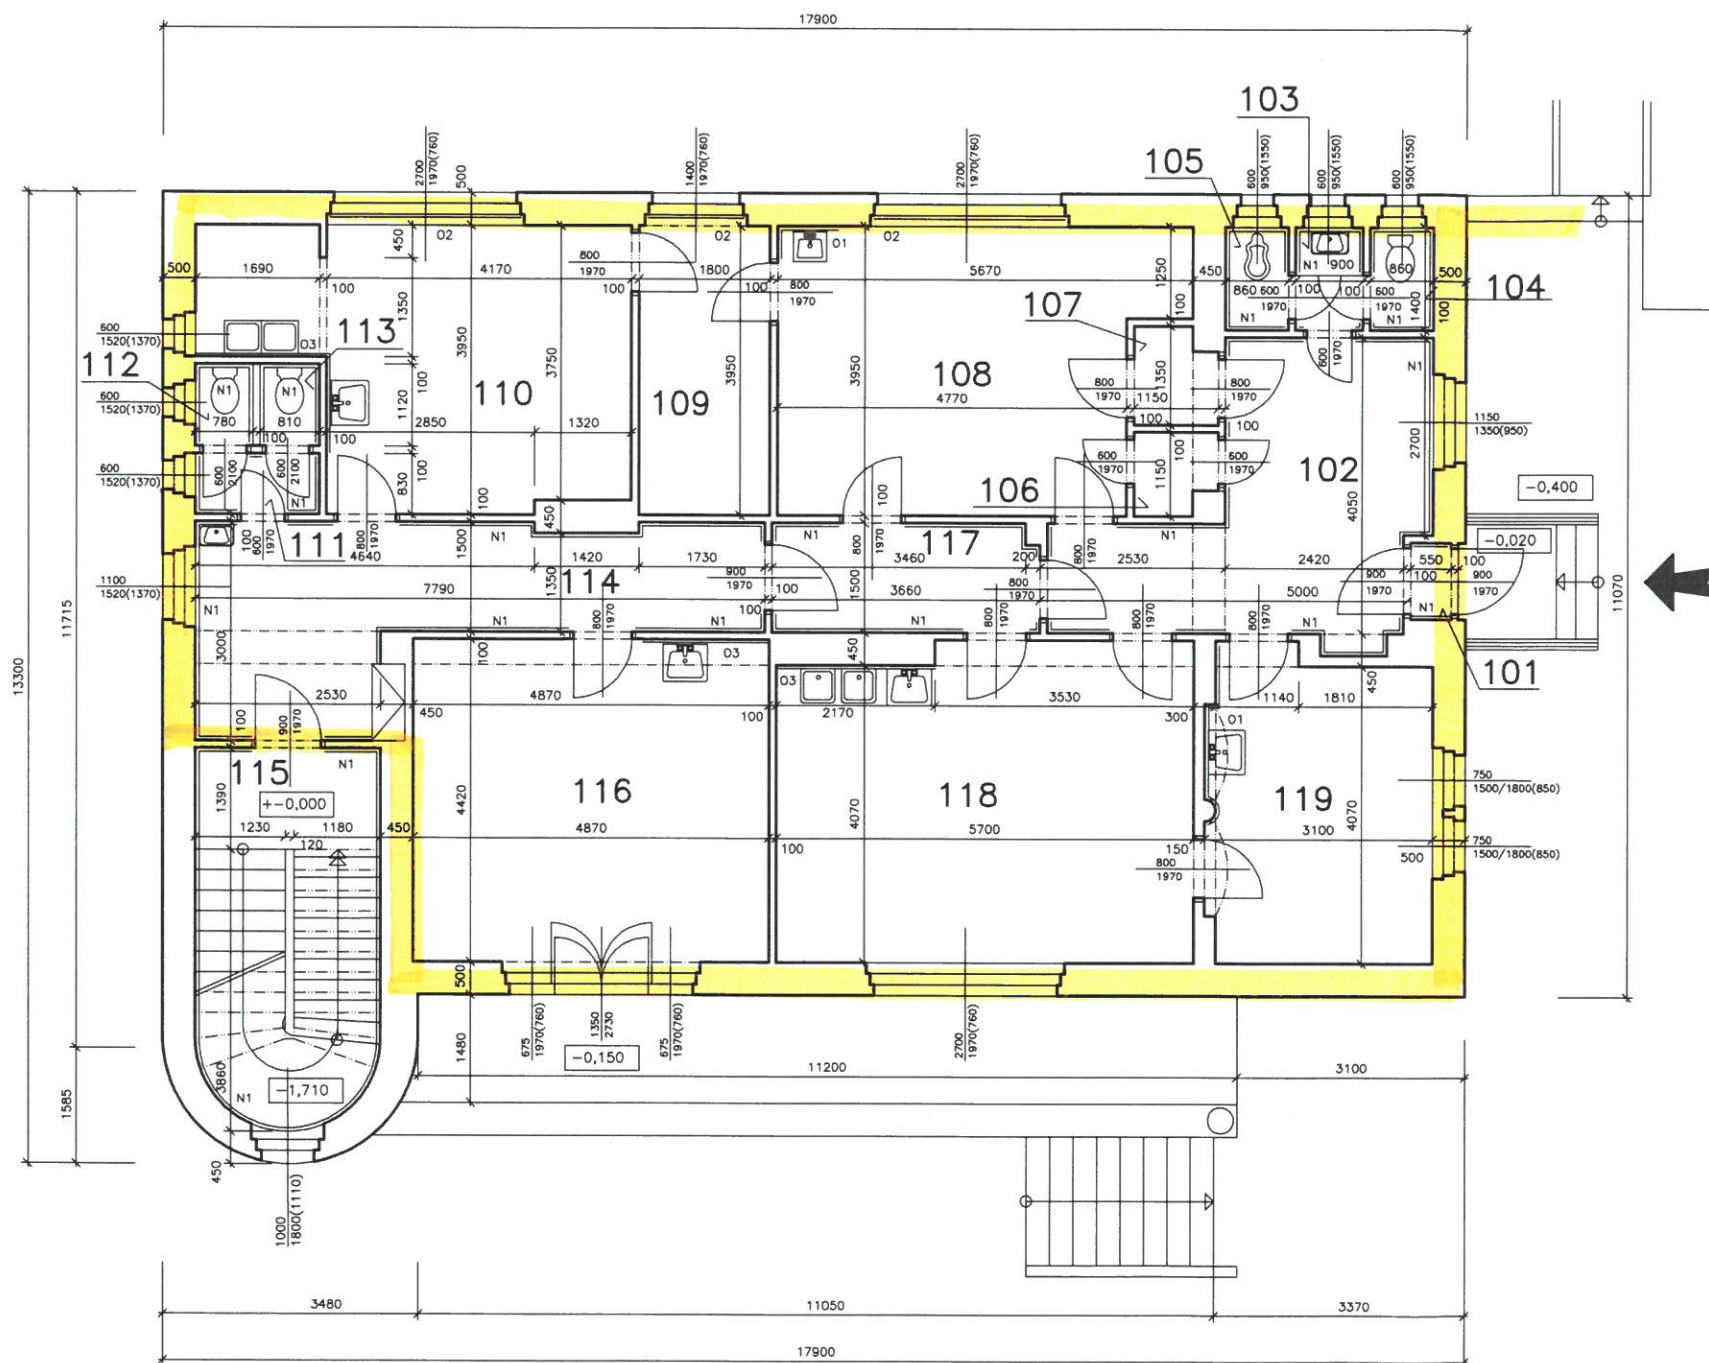

LEGENDA MÍSTNOSTÍ

MÍST.Č.	NÁZEV MÍSTNOSTI	PLOCHA m2	PODLAHA	POZNÁMKA
101	VSTUP	0,58	PVC	N1 - 1,56 m2 sv.v.=2,10 m
102	ČEKÁRNA GYNEKOLOGIE	14,80	PVC	N1 - 15,80 m2 sv.v.=3,10 m
103	PŘEDSÍŇ WC	1,26	PVC	N1 - 2,86 m2 sv.v.=3,10m;3,20m
104	WC PACIENTI	1,21	PVC	N1 - 5,42 m2 sv.v.=3,10 m
105	BIDET	1,21	PVC	N1 - 5,42 m2 sv.v.=3,10 m
106	KABINA	1,20	PVC	sv.v.=3,10 m
107	KABINA	1,43	PVC	sv.v.=3,10 m
108	VYŠETŘOVNA GYNEKOL.	19,99	PVC	01 - 2,12 m2 02 - 2,03 m2 sv.v.=3,20 m
109	DENNÍ MÍSTNOST	7,33	PVC	02 - 1,05 m2 sv.v.=3,20 m
110	VYŠETŘOVNA+ APP DOSPĚLÍ	19,81	PVC	02 - 2,03 m2 03 - 4,80 m2 sv.v.=3,20 m
111	PŘEDSÍŇ WC	1,40	KER.DLAŽBA	N1 - 3,39 m2 sv.v.=3,20 m
112	WC PERSONÁL	0,88	KER.DLAŽBA	N1 - 4,40 m2 sv.v.=3,20 m
113	WC PACIENTI	0,91	KER.DLAŽBA	N1 - 3,91 m2 sv.v.=3,20 m
114	CHODBA-ČEKÁRNA	15,14	PVC	N1 - 21,32 m2 sv.v.=3,20 m
115	SCHODIŠTĚ	12,60	TERACO	N1 - 17,36 m2 sv.v.=3,53 m
116	DENNÍ MÍSTNOST	21,93	PVC	03 - 2,63 m2 sv.v.=3,20 m
117	CHODBA	5,43	PVC	N1 - 8,40 m2 sv.v.=3,20 m
118	SESTERNA+APP DĚTI	24,43	PVC	03 - 3,33 m2 sv.v.=3,20 m
119	SKLAD+DENNÍ MÍSTNOST APP	12,81	PVC	01 - 4,49 m2 sv.v.=3,20 m


POZNÁMKA K LEGENDĚ MÍSTNOSTÍ:

N1-NÁTĚR v=1,30 m

O1-KERAMICKÝ OBKLAD v=1,80 m

O2-KERAMICKÝ OBKLAD v=0,75 m

O3-KERAMICKÝ OBKLAD v=1,50 m

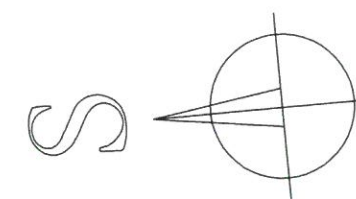

VYPRACOVAL: ING.PAVEL BÍLEK	ZDP.PROJEKTANT: ING.PAVEL BÍLEK	ING. PAVEL BÍLEK KAMENICKÁ 260/122 405 02 DĚČÍN II. TEL: 604216759 e-mail: pb.projekty@seznam.cz	
KRESLIL: ING.PAVEL BÍLEK	IČ: 46793160		
KRAJ: ÚSTECKÝ	OBEC: DĚČÍN	FORMÁT:	2 x A4
INVESTOR: Krajská zdravotní,a.s., Sociální péče 3316/12A, Ústří n.L.		DATUM:	10/2009
Krajská zdravotní, a.s. – Nemocnice Děčín, o.z.		ÚČEL:	STÁVAJÍCÍ STAV
33. Dispečink,gynekologická ambulance,DZS		Č. ZAK.:	04/09
Půdorys 1.NP		Č. KOPIE:	MĚŘÍTKO: 1:100
			Č. VÝKRESU: S2