


3.NP

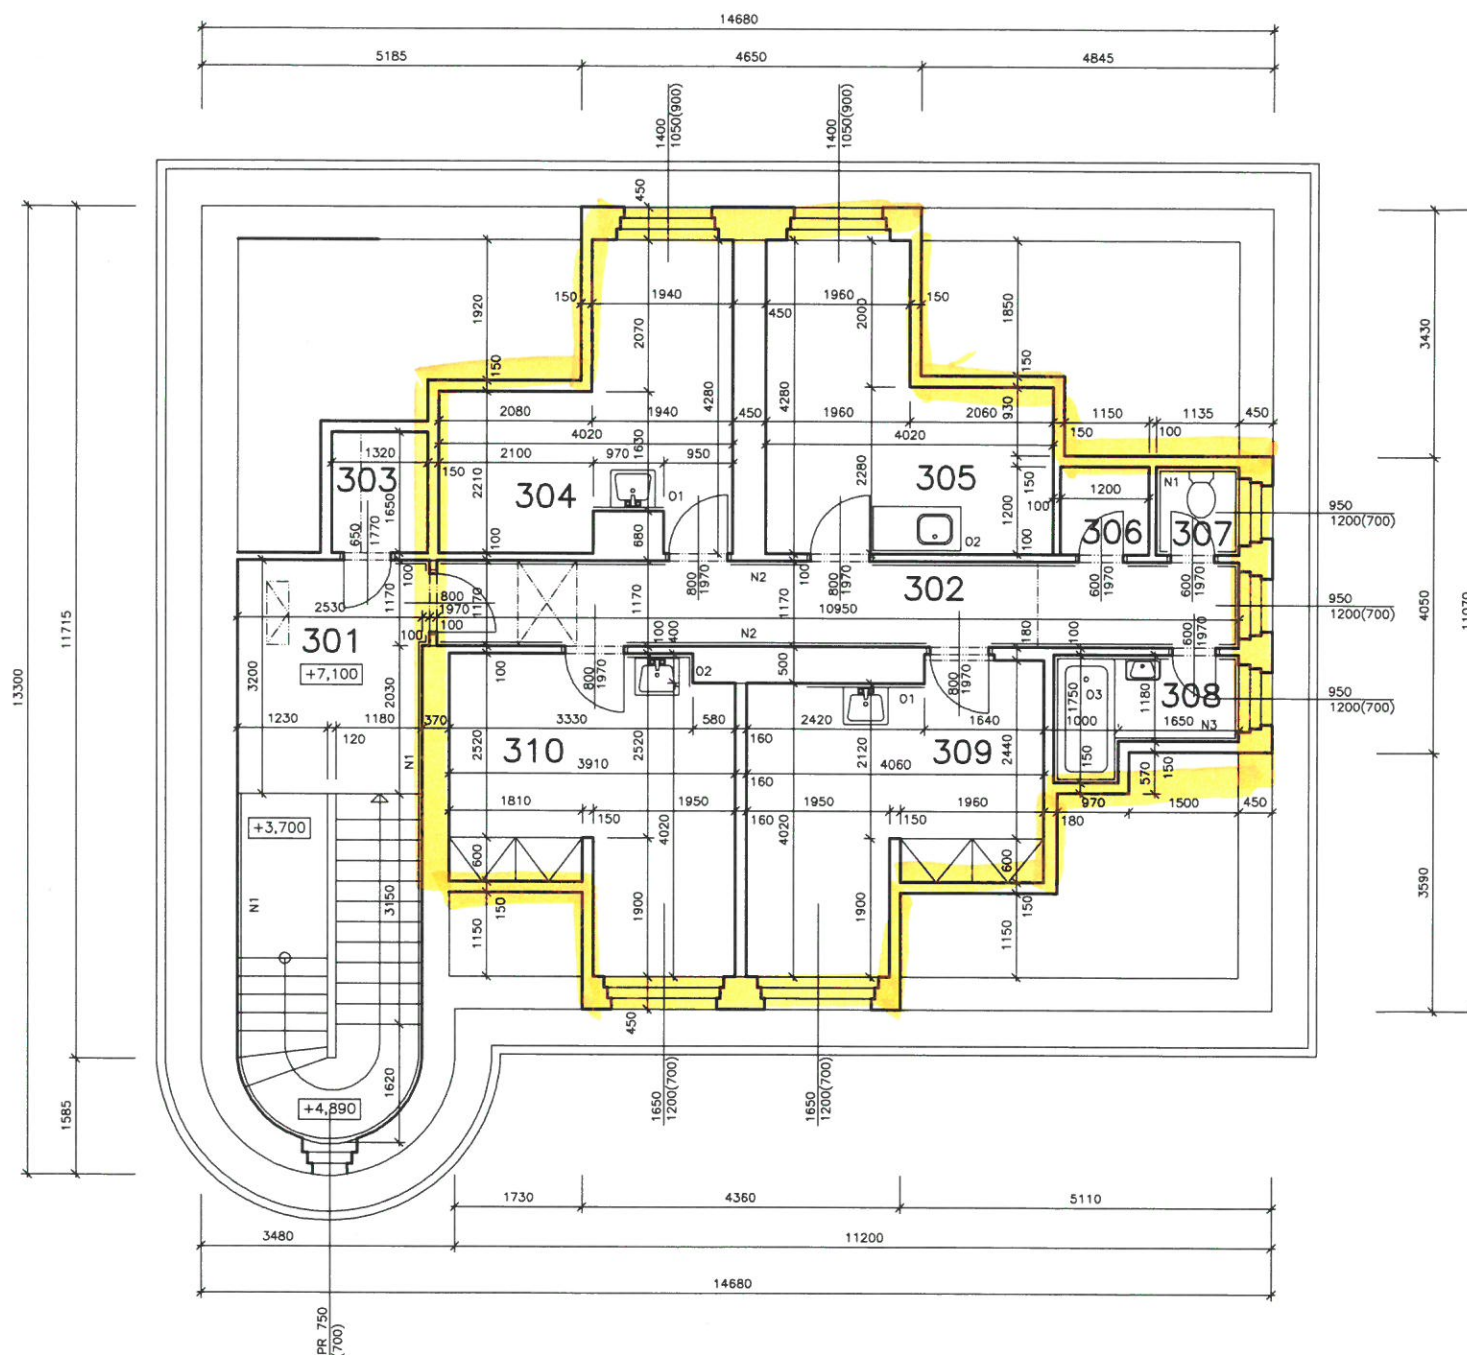


LEGENDA MÍSTNOSTÍ

MÍST.Č.	NÁZEV MÍSTNOSTI	PLOCHA m ²	PODLAHA	POZNÁMKA
301	SCHODIŠTĚ	19,61	TERACO	N1 – 19,25 m ² sv.v.=2,67 m
302	CHODBA	12,81	KOBEREC	N2 – 24,15 m ² sv.v.=2,67, 2,22 m
303	KOMORA	2,18	KER.DLAŽBA	sv.v.=1,65–1,90 m
304	POKOJ	12,34	PVC	O1 – 1,38 m ² sv.v.=2,07–2,60 m
305	POKOJ	12,87	PVC	O2 – 1,50 m ² sv.v.=2,07–2,60 m
306	KOMORA	1,44	KER.DLAŽBA	sv.v.=2,24 m
307	WC	1,36	KOBEREC	N1 – 5,05 m ² sv.v.=2,24 m
308	KOUPELNA	3,47	PVC	N3 – 12,12 m ² O3 – 7,01 m ² sv.v.=2,24 m
309	POKOJ	12,91	PVC	O1 – 2,24 m ² sv.v.=2,07–2,60 m
310	POKOJ	13,33	PVC	O2 – 1,69 m ² sv.v.=2,07–2,60 m

POZNÁMKA K LEGENDĚ MÍSTNOSTÍ:

N1–OMYVATELNÝ NÁTĚR v=1,33 m
N2–OMYVATELNÝ NÁTĚR v=1,40 m
N3–OMYVATELNÝ NÁTĚR v=2,24 m
O1–KERAMICKÝ OBKLAD v=1,40 m
O2–KERAMICKÝ OBKLAD v=1,25 m
O3–KERAMICKÝ OBKLAD v=1,55 m

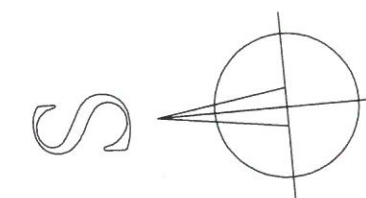

VYPRACOVAL: ING.PAVEL BÍLEK	ZODP.PROJEKTANT: ING.PAVEL BÍLEK	ING. PAVEL BÍLEK KAMENICKÁ 260/122 405 02 DĚČÍN II. TEL: 604216759 e-mail: pb.projekty@seznam.cz	
KRESLIL: ING.PAVEL BÍLEK	IČ: 46793160		
KRAJ: ÚSTECKÝ	OBEČ: DĚČÍN	FORMÁT:	2 x A4
INVESTOR: Krajská zdravotní, a.s., Sociální péče 3316/12A, Ústí n.L.		DATUM:	10/2009
Krajská zdravotní, a.s. – Nemocnice Děčín, o.z.		ÚČEL:	STÁVAJÍCÍ STAV
		Č. ZAK.:	04/09
33. Dispečink, gynekologická ambulance, DZS		Č. KOPIE:	MĚŘÍTKO: 1:100
		Č. VÝKRESU:	S4
Půdorys 3.NP			