


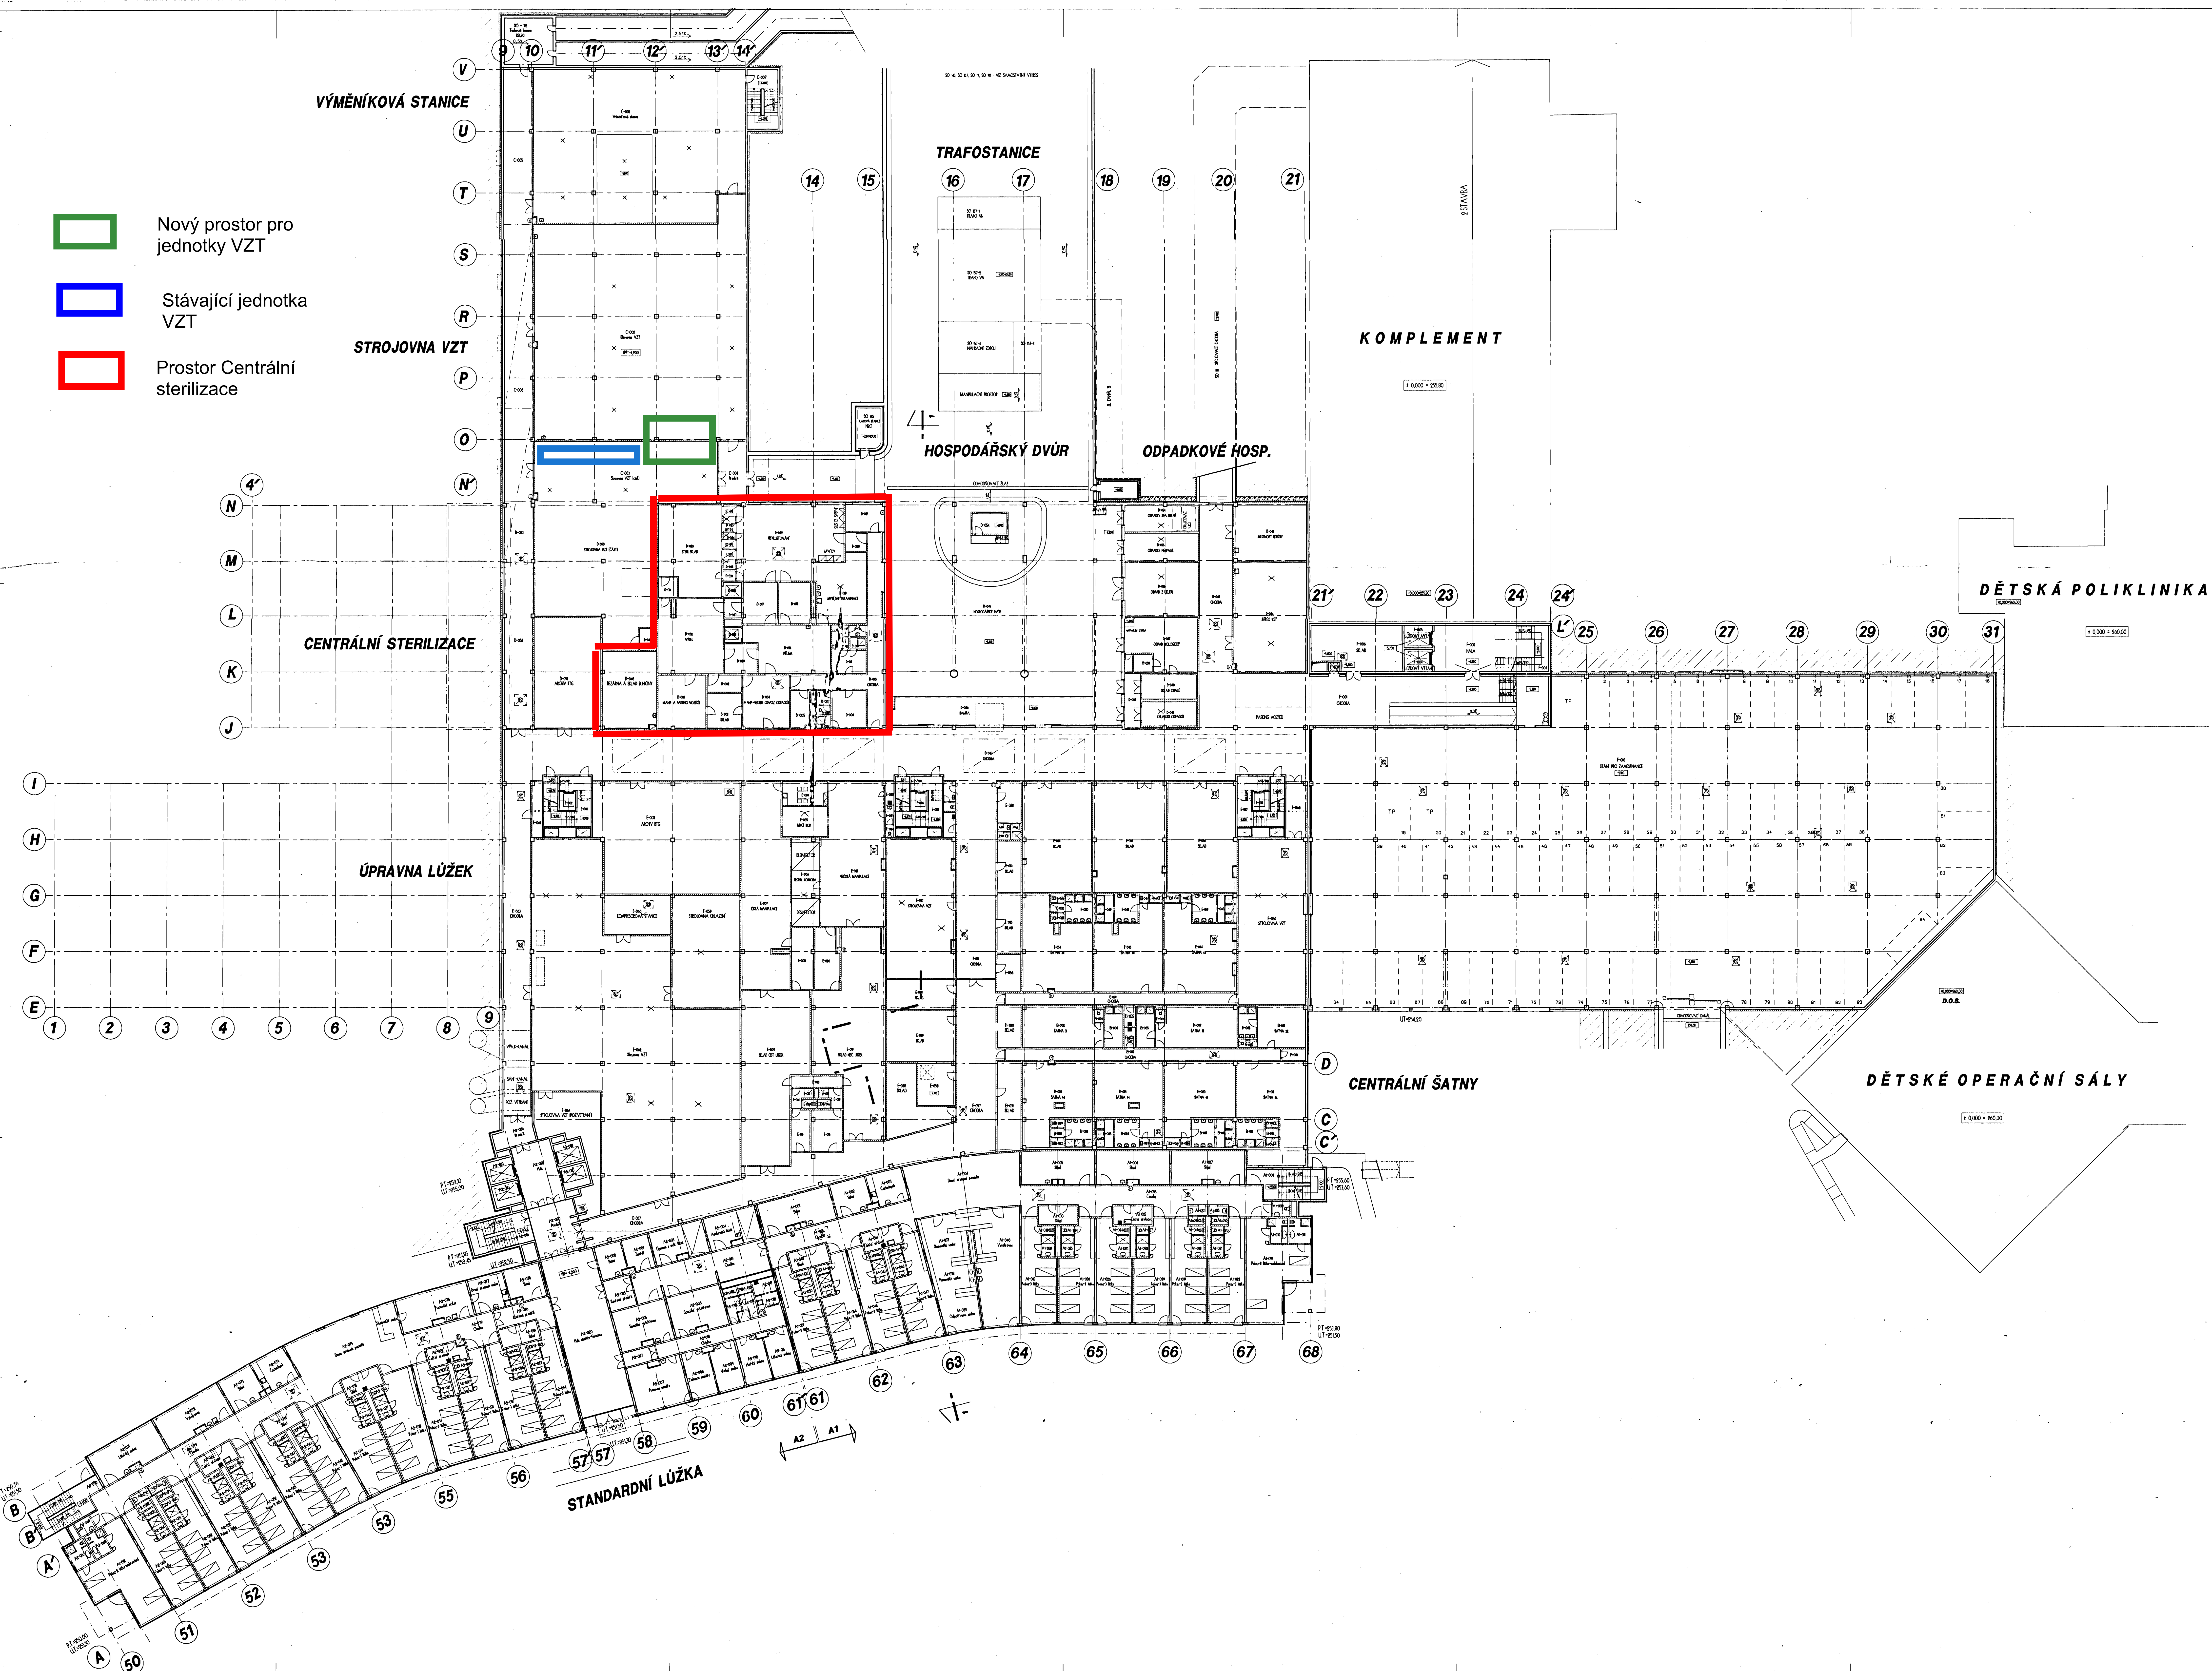
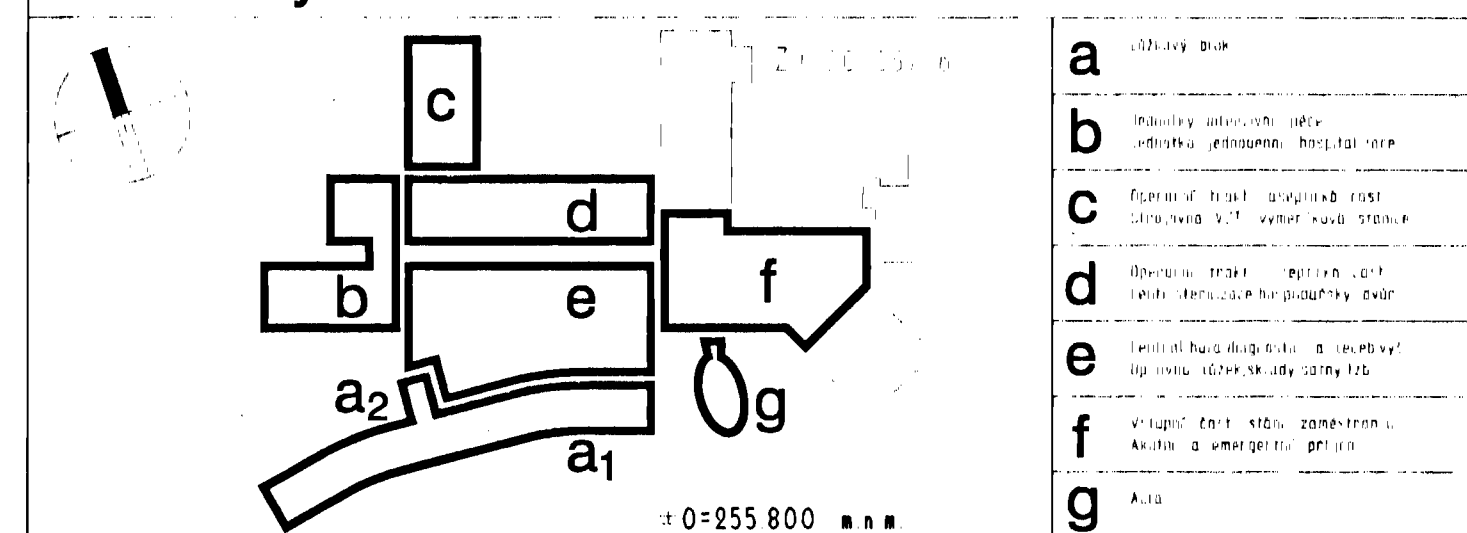


-  Nový prostor pro jednotky VZT
-  Stávající jednotka VZT
-  Prostor Centrální sterilizace



PODLAŽY PRO VÝBER DODAVATELE - DOSTAVBA MASARYKOVY NEMOCNICE V ÚSTÍ N. LABEM - BUKOVĚ  
Masarykova nemocnice v Ústí n. Labem - Bukově



**MASARYKOVÁ NEMOCNICE - ÚSTÍ NAD LABEM**  
 Masarykova nemocnice v Ústí n. Labem - Bukově  
 Masarykova nemocnice v Ústí n. Labem - Bukově  
 Masarykova nemocnice v Ústí n. Labem - Bukově

**DOAM**  
 Masarykova nemocnice v Ústí n. Labem - Bukově  
 Masarykova nemocnice v Ústí n. Labem - Bukově  
 Masarykova nemocnice v Ústí n. Labem - Bukově

**ARCHITEKTONICKO - STAVEBNÍ ČÁST**  
**PŮDORYS 1.PP.**

Strana 10/1996  
 Měřítko 1:200  
 Datum 10/1996  
 Strana 10/1996