

SKLADBY STŘEŠNÍCH PLAŠŮ

POŘADNÝ POPIS VZ. SAMOSTATNÁ ČÁST DOKUMENTACE – SKLADBY KONSTRUKCI
DALE JE NEJEDINOU SOUČÁSTÍ PROJEKTU DOKUMENT – “TECHNICKÉ PODMÍNKY – SPECIFIKACE VÝROBKŮ”
S POŘADNÉ POPSANÝMI TECHNIKAMI A ESTETICKÝMI POŽADAVKY NA JEDNOTLIVÉ KOMPONENTY SKLADBY

- R1 SKLADBA PLOCHÉ JEDNOPLAŠTOVÉ STŘECHY S TEPELNOU IZOLACÍ Z MIN. VLNY, TLOUŠŤKA U VPUSTI 320 MM A S KLASIFIKACÍ Broot(T3)
- R1a SKLADBA PLOCHÉ JEDNOPLAŠTOVÉ STŘECHY S TEPELNOU IZOLACÍ Z MIN. VLNY, TLOUŠŤKA U VPUSTI 320 MM A S KLASIFIKACÍ Broot(T3), POVROCHOVÁ ÚPRAVA POCHŮZÍ CHODNÍK NA TERČE
- R1b SKLADBA PLOCHÉ JEDNOPLAŠTOVÉ STŘECHY S TEPELNOU IZOLACÍ Z MIN. VLNY, TLOUŠŤKA U VPUSTI 320 MM A S KLASIFIKACÍ Broot(T3), POVROCHOVÁ ÚPRAVA ZESÍLENÍ ASFALTOVÝM PÁSEM

LEGENDA STAVEBNÍCH ÚPRAV 3NP

- ZTI 3.01 – PROSTUP STŘEŠNÍ KONSTRUKCI O PRŮMĚRU 150 MM, S.H. 8.400, TL 28 DESKY 280 MM + TI
- ZTI 3.02 – PROSTUP STŘEŠNÍ KONSTRUKCI O PRŮMĚRU 100 MM, S.H. 8.400, TL 28 DESKY 280 MM + TI
- ZTI 3.03 – PROSTUP STŘEŠNÍ KONSTRUKCI O PRŮMĚRU 150 MM, S.H. 8.400, TL 28 DESKY 220 MM + TI

POZNÁMKA

- PŘI PROVÁDĚNÍ JE NUTNO POSTUPOVAT DLE PLATNÝCH ČSN A TECHNOLOGICKÝCH PRAVIDEL S OHLEDNEM NA VŠECHNY PLATNÉ PŘEDPISY BOZP
- POKUD DOJE PŘI PROVÁDĚNÍ A NEJASNOSTEM NEBO NEPŘEDVÍDANÝM OKOLNOSTEM JE NUTNO NEPROGLÉNĚ INFORMOVAT PROJEKTANTA A UPRĚSNIT DALŠÍ POSTUP PRÁČ
- PŘI VYSTAVBĚ JE NUTNÉ VZÁEMNĚ KOORDINOVAT VÝKRESOVOU DOKUMENTACI STAVEBNÍ A KONSTRUKČNÍ ČÁSTI S NÁVAZNOSTI NA PROJEKTY INSTALACÍ, POŽÁRNÍ BEZPEČNOSTI, HLUK, STUDE APOD.

POZNÁMKA – ZÁCHYTNÝ SYSTÉM

SPJOVACÍ LANO MUSÍ BÝT VŽDY ZKRÁCENO NA OD NEJKRATŠÍ MOŽNOU DÉLKU; SOUČASNĚ VŠAK JEHO DÉLKA NIKDY NESMÍ UMOŽNIT VOLNÝ PÁD DELŠÍ NEŽ 1500 mm NEBO NÁRAZ NA NIŽE POLOŽENOU PŘEKÁŽKU.

ZÁCHYTNÝ SYSTÉM JE MOŽNÉ POPRVÉ POUŽÍT AŽ PO ÚSPĚŠNÉM PROVEDENÍ REVIZE SYSTÉMU A POUŽÍVAT JEJ SMÍ (A TUDÍŽ I VSTUPOVAT DO NEBEZPEČNÉHO OKRAJE) POUZE NÁLEŽITĚ POUČENÉ OSOBY S VHODNÝM VYBAVENÍM.

PŘI MONTÁŽI KAŽDÝ BOD POPSAT ČÍSLEM (NAPŘ. NA ZÁKLADNĚ) PODLE DOKUMENTACE A PŘED ZAKRYTÍM VRSTVAMI FOTOGRAFICKY ZDOKUMENTOVAT UKOTVENÍ!

SKUTEČNÉ DÉLKY NEREZOVÝCH LANÍ PŘED ZÁVAZNÝM OBJEDNÁNÍM VŽDY OVĚŘIT PRÍMO NA STAVBĚ.

U REKONSTRUOVANÝCH OBJEKTŮ JE NUTNÉ KOVOVÉ PRVKY SYSTÉMU S PERMANENTNÍM NEREZOVÝM LANEM PROPOJIT SE STÁVAJÍCÍ HROMOSVODNOU SOUSTAVOU DLE ČSN 34 1390. U NOVOSTAVEB JE NUTNÉ KOVOVÉ PRVKY SYSTÉMU S PERMANENTNÍM NEREZOVÝM LANEM PROPOJIT S HROMOSVODNOU SOUSTAVOU DLE ČSN EN 62 305.

PŘEDPOKLÁDÁ SE, ŽE VÝLEZY NA STŘECHU POMOCÍ PEVNÝCH PROVOZOVNÍCH ŽEBŘÍKŮ JSOU ZABEZPEČENY DLE ČSN 74 3282 OCHRANNÝM ZÁBRADLÍM, POPŘ. JINÝM ZPŮSOBEM, KTERÝ OČELNĚ ZAMEZÍ PÁDU OSOB Z VÝŠKY A DO HLUBOKY A KTERÝ NENÍ SOUČÁSTÍ TOTOHO PROJEKTU. HRANA VÝSTUPNÍ GROVNĚ ŽEBŘÍKU A PŘÍSTUPOVÁ PLOŠNA MUSÍ BÝT PO OBOU STRANÁCH OPATŘENY OCHRANNÝM ZÁBRADLÍM PRODLOUŽENÝM DO VZDÁLENOSTI 1500 mm OD NEZABEZPEČENÉ HRANY DO PLOCHY STŘECHY, NEBO PODOPL PÁDOVÉ HRANY TAK, ABY DO VZDÁLENOSTI 1500 mm OD PEVNÉHO ŽEBŘÍKU BYL VYLOUČEN PÁD.

LEGENDA ZNAČENÍ ZÁCHYTNÉHO SYSTÉMU:

- U1 – LANOVÝ ŮCHYT, DÉLKA 500 MM 4 KS
- U2 – LANOVÝ ŮCHYT, DÉLKA 700 MM 9 KS
- U3 – LANOVÝ ŮCHYT, DÉLKA 700 MM 4 KS
- U4 – LANOVÝ ŮCHYT, DÉLKA 900 MM 16 KS


..... MONTÁŽNÍ LANO

———— PERMANENTNÍ NEREZOVÉ LANO TL 6 MM (2 ŮSEKY) 17 M CELKEM

DL XX OZNAČENÍ DÉLKY NEREZOVÝCH LANÍ: XX – ČÍSELNÁ HODNOTA DÉLKY I KS LANA V M

1,2, ... POŘADOVÉ ČÍSLO LANOVÉHO ŮCHYTU

PŮDORYSNÉ SCHEMA

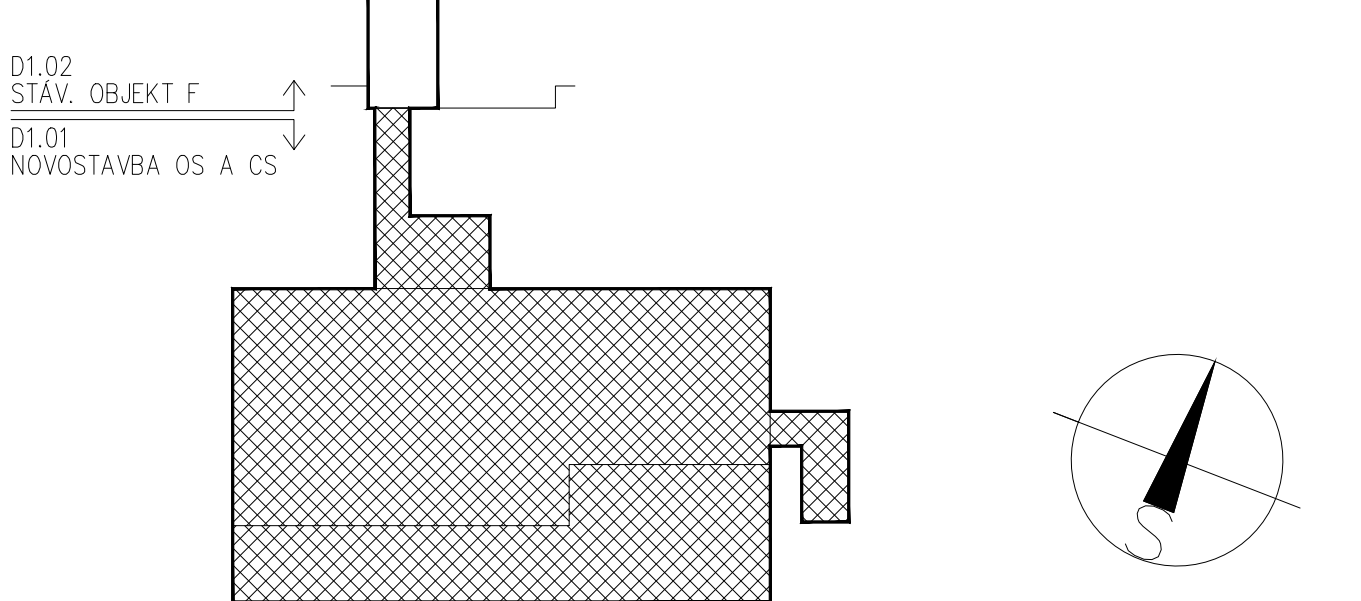

± 0.0 = +247.36

D1.01 PAVILON OPERAČNÍCH SÁLŮ A CS D1.01.1 ARCHITEKTONICKO-STAVEBNÍ ŘEŠENÍ

TENTO VÝKRES JE JEDNÍ Z CELKOVÝCH 250 VÁLITOVÝCH ZATVORNICELÍ A NEMŮŽE BÝT POUŽIT CELKOVĚ.
ANZ 2 ČASŮ BEZ ZÁSOBU PROJEKTOVÝCH ZÁKAZŮ (NEŽ 2000 Kč + 100 000 Kč)

ZPRACOVATEL DÍLO: CASTELIER PENTA s.r.o., Mšátíkova 12, 586 01 Jihlava

VEDOUcí PROJEKTANT: VYPRACOVATEL: KONTROLOVATEL: ING. ALES PROJEKTY

ING. ARCH. J. HOMOLKA, CS: ING. ALES PROJEKTY BC. MERA ANTONIOVÁ

GENERALNÍ PROJEKTANT: CASTELIER PENTA s.r.o., Mšátíkova 12, 586 01 Jihlava

VEDOUcí PROJEKTANT: VYPRACOVATEL: KONTROLOVATEL: ING. ALES PROJEKTY

ING. ARCH. JAROMIR HOMOLKA, CS: ING. ALES PROJEKTY

INVESTOR: Krajská zdravotní a.s. Sociální palác 12A, 400 13 Ústí nad Labem

NÁZEV AKCE: VÝSTAVBA ČTYŘ OPERAČNÍCH SÁLŮ A STERILIZACE

KRAJSKÉ ZDRAVOTNÍ a.s. NEMOCNICE TEPLICE o.z.

VÝKRES: PŮDORYS STŘECHY

FORMÁT: 18 x A4

DATUM: 6 / 2016

STUPEŇ: DPS

ZAK. ČÍSLO: A.42-15-P

MĚŘÍTKO: 1 : 75

D1.01.1-18