
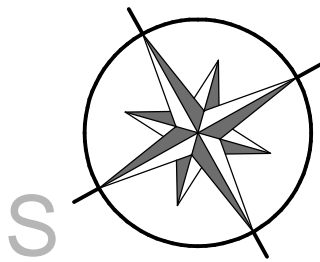


Číslo	Účel místnosti	Plocha(m2)	Podlaha	Úprava povrchů	Poznámka
01.01	Instalační prostor	61,35 m2	Bet. mazanina	Štuková omítka	
01.02	Chodba	20,35 m2	PVC	Štuková omítka	
01.03	Strojovna chlazení	14,00 m2	Bet. mazanina	Štuková omítka	
01.04	Výtah	3,90 m2	PVC		
01.05	Chodba	72,40 m2	PVC	Štuková omítka	
01.06	Výtah	7,20 m2	PVC		
01.07	Výtah	7,20 m2	PVC		
01.08	WC ženy + úklid	15,20 m2	Keramická dlažba	Keramický obklad v. 2.000 mm	
01.09	WC muži	6,45 m2	Keramická dlažba	Keramický obklad v. 2.000 mm	
01.10	Strojovna VZT	347,55 m2	Bet. mazanina	Štuková omítka	
01.11	Archiv	113,65 m2	PVC	Štuková omítka	
01.12	Úklidová komora	5,70 m2	Keramická dlažba	Keramický obklad v. 2.000 mm	
01.13	Chodba	95,15 m2	PVC	Štuková omítka	
01.14	Výtah	14,70 m2	PVC		
01.15	Prostor schodiště	47,00 m2	PVC	Štuková omítka	
01.16	Chodba	19,80 m2	PVC	Štuková omítka	
01.17	Šatna	33,00 m2	PVC	Štuková omítka	
01.18	Sociální zázemí	6,55 m2	Keramická dlažba	Keramický obklad v. 2.000 mm	
01.19	Šatna	20,10 m2	PVC	Štuková omítka	
01.20	Šatna	23,15 m2	PVC	Štuková omítka	
01.21	Sociální zázemí	6,55 m2	Keramická dlažba	Keramický obklad v. 2.000 mm	
01.22	Sociální zázemí	6,55 m2	Keramická dlažba	Keramický obklad v. 2.000 mm	
01.23	Šatna	23,70 m2	PVC	Štuková omítka	
01.24	Šatna	22,75 m2	PVC	Štuková omítka	
01.25	Sociální zázemí	6,55 m2	Keramická dlažba	Keramický obklad v. 2.000 mm	
01.26	Sociální zázemí	6,55 m2	Keramická dlažba	Keramický obklad v. 2.000 mm	
01.27	Šatna	23,75 m2	PVC	Štuková omítka	

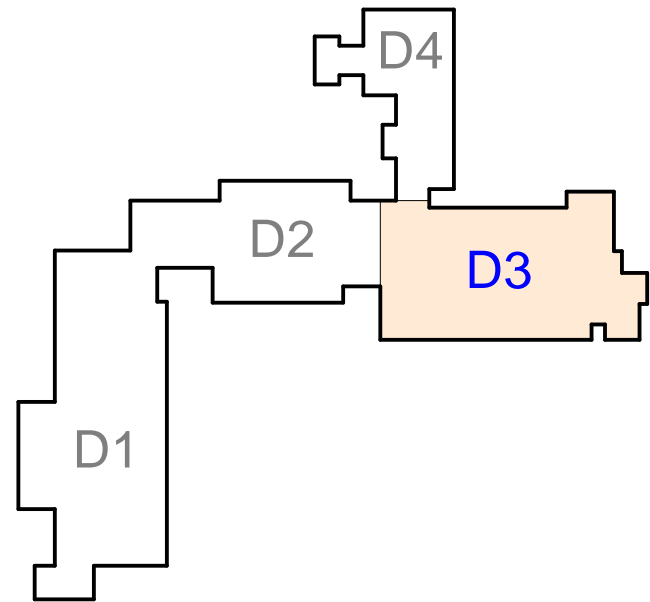

Ved. ateliéru	Žežulka Ct.	Vypracoval	Andrejkovič P.	<div><div><div>ZEFRA</div><div>ISO 9001</div></div><div>PROJEKT/ATELIER</div></div> <div>Masarykova 3488/1, 400 01 Ústí n/L, IČ: 180 213 06 Ihlaň 472 238 000, masarykova@zefraprojekt.cz</div>
Zodp. projektant	Žežulka Ct.			
Místo	Ústí n/L	Kraj	Ústecký	
Investor	Krajská zdravotní a.s., Sociální péče 3316/12a, 400 11, Ústí n/L			
Akce				
Zaměření stávajícího stavu budovy D Masarykovy nemocnice				
Objekt	OBJEKT D3			Datum 03/2013, Měřítko 1:100
Výkres	Půdorys 1.PP			Stupeň ZSS
			Číslo výkresu	Číslo výtisku
			01	