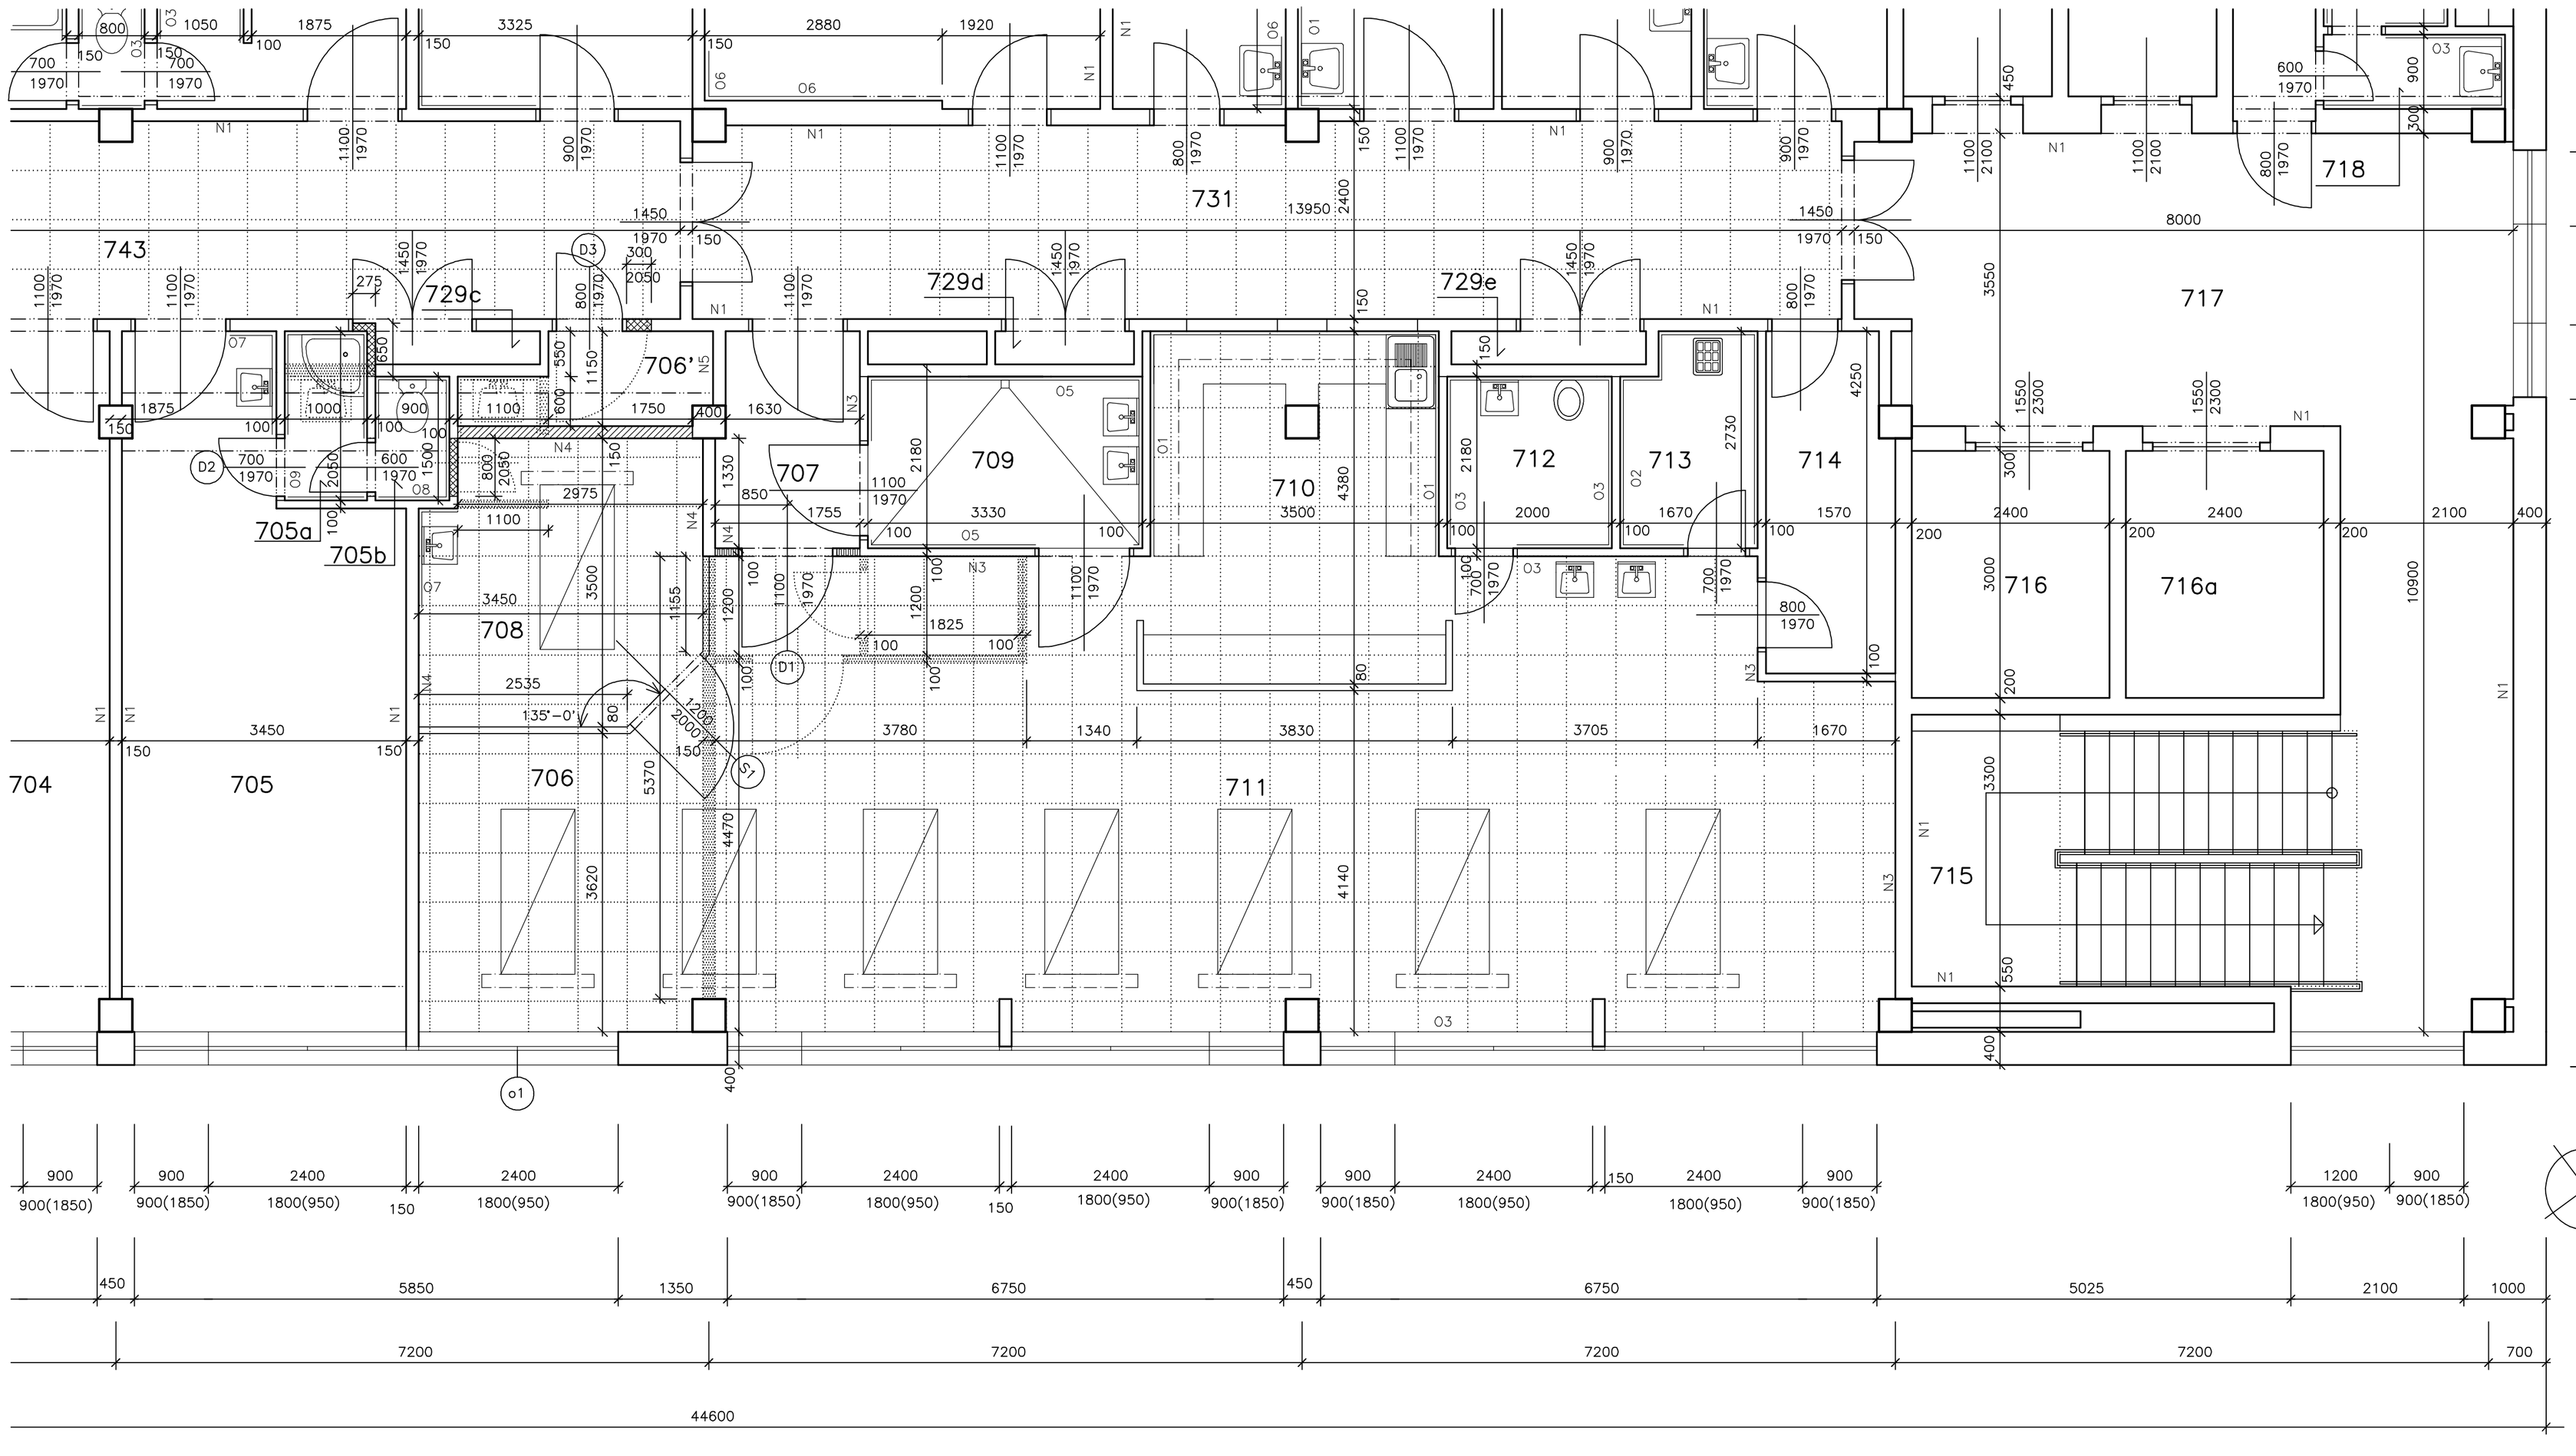

LEGENDA UPRAVOVANÝCH MÍSTNOSTÍ

MÍST.Č.	NÁZEV MÍSTNOSTI	PLOCHA m2	VÝŠKA m	PODLAHA	ÚPRAVY
705	POKOJ PACIENTŮ	25,84	2,90	PVC	N1,07
705a	SPRCHA	2,05	2,90	PVC	09,D2
705b	WC	1,45	2,90	PVC	08
706	JIP–NOVÁ ČÁST 2 LŮŽKA	13,16	2,80	PVC ANTISTATICKÉ	N4,07,SP4,o1
706'	SKLAD	2,91	2,90	PVC	N5
707	FILTR PACIENTI	4,45	2,80	PVC	N3,N4,SP1,D1
708	JIP–IZOLAČNÍ INFEKČNÍ BOX – 1 LŮŽKO	11,30	2,80	PVC ANTISTATICKÉ	N4,07,SP4
709	UMÝVÁRNA PACIENTŮ	7,26	2,80	KER.DLAŽBA	05,SP3
710	SESTERNA JIP	15,71	2,80	PVC ANTISTATICKÉ	01,SP2
711	STÁVAJÍCÍ JIP – 5 LŮŽEK	89,68	2,80	PVC ANTISTATICKÉ	N3,SP2
712	WC	4,32	2,80	KER.DLAŽBA	O3,SP3
713	ČISTÍCÍ MÍSTNOST	4,30	2,80	KER.DLAŽBA	O2,SP3
714	FILTR PERSONÁL	6,39	2,80	PVC	SP1

POZNÁMKA K LEGENDĚ MÍSTNOSTÍ:

S1 – NOVÁ HLINÍKOVÁ PROSKLENÁ STĚNA S DVEŘMI 1200x2000mm
ČLENĚNÍ DLE STÁVAJÍCÍ STĚNY SESTERNY A POŽADAVKU INVESTORA
PŘED VÝROBOU NUTNO PŘESNĚ ZAMĚŘIT!!!
D1 – DVEŘE PLNÉ 1100x1970mm LEVÉ OSAZENÉ V SDK PŘÍČCE
POSUNUTÉ PŮVODNÍ DVEŘE MEZI m.č.707 a 711
D2 – NOVÉ PLNÉ DVEŘE 700x1970mm LEVÉ VČETNĚ ZÁRUBNĚ
D3 – NOVÉ PLNÉ DVEŘE 800x1970mm PRAVÉ VČETNĚ ZÁRUBNĚ
o1 – VÝMĚNA STÁVAJÍCÍCH DŘEVĚNÝCH OKEN ZA PLASTOVÁ V ČLENĚNÍ DLE PŮVODNÍCH
SP1 – STÁVAJÍCÍ SÁDROKARTONOVÝ PODHLED PLNÝ
SP2 – STÁVAJÍCÍ PODHLED AMF 600x600 mm
SP3 – STÁVAJÍCÍ SÁDROKARTONOVÝ PODHLED PLNÝ IMPREGNOVANÝ
SP4 – NOVÝ OMYVATELNÝ KAZETOVÝ PODHLED 600x600mm, TYP DLE SP2
N1–STÁVAJÍCÍ OMYVATELNÝ NÁTĚR v=1,50 m
N2–STÁVAJÍCÍ OMYVATELNÝ NÁTĚR v=2,00 m
N3–STÁVAJÍCÍ OMYVATELNÝ NÁTĚR v=2,80 m
N4–NOVÝ OMYVATELNÝ NÁTĚR v=2,80 m, ODSTÍN DLE N3
N5–NOVÝ OMYVATELNÝ NÁTĚR v=2,00 m
O1–STÁVAJÍCÍ KERAMICKÝ OBKLAD v=1,50 m
O2–STÁVAJÍCÍ KERAMICKÝ OBKLAD v=1,80 m
O3–STÁVAJÍCÍ KERAMICKÝ OBKLAD v=2,00 m
O5–STÁVAJÍCÍ KERAMICKÝ OBKLAD v=2,80 m
O7–NOVÝ KERAMICKÝ OBKLAD OKOLO UMYVADEL v=1,50 m
O8–NOVÝ KERAMICKÝ OBKLAD STĚN v=1,80 m
O9–NOVÝ KERAMICKÝ OBKLAD STĚN v=2,40 m

LEGENDA MATERIÁLU

STÁVAJÍCÍ KONSTRUKCE

BOURANÉ KONSTRUKCE A ZAŘIZOVACÍ PŘEDMĚTY

NOVÉ ZDĚNÉ KONSTRUKCE – ZAZDÍVKY
ZDIVO Z KERAMICKÝCH CIHEL TYPU AKU TL.115 mm
NA CEMENTOVOU MALTU MC 5,0, PEVNOSTNÍ TŘÍDA CIHEL P10

NOVÉ ZDĚNÉ KONSTRUKCE – ZAZDÍVKY
ZDIVO Z KERAMICKÝCH PŘÍČKOVEK TL.80 mm
NA CEMENTOVOU MALTU MC 5,0, PEVNOSTNÍ TŘÍDA CIHEL P10

NOVÉ SÁDROKARTONOVÉ KONSTRUKCE
SDK PŘÍČKA TL.100mm S DVOJITÝM OPLÁŠTĚNÍM
S VLOŽENOU MIN.IZOLACÍ TL.40mm

ZMĚNA č.1 – 18.05.2012

VYPRACOVAL: ING.PAVEL BÍLEK	ZODP.PROJEKTANT: ING.PAVEL BÍLEK	ING. PAVEL BÍLEK KAMENICKÁ 260/122 405 02 DĚČÍN 6. TEL: 604216759 e-mail:pb.projekty@seznam.cz
KRESLIL: ING.PAVEL BÍLEK	IČ: 46793160	
KRAJ: ÚSTECKÝ	OBEC: DĚČÍN	FORMÁT: 8 x A4
INVESTOR: Krajská zdravotní,a.s., Sociální péče 3316/12A, Ústí n.L.		DATUM: 05/2012
Krajská zdravotní, a.s. – Nemocnice Děčín, o.z. 23. Budova interních oborů Kapacitní rozšíření jednotky JIP Neurologie pro potřeby lktového centra		ÚČEL: JP Č. ZAK.: 01/12 Č. KOPIE: MĚŘÍTKO: 1:50
Půdorys upravované části 7.NP		Č. VÝKRESU: F1.1.3