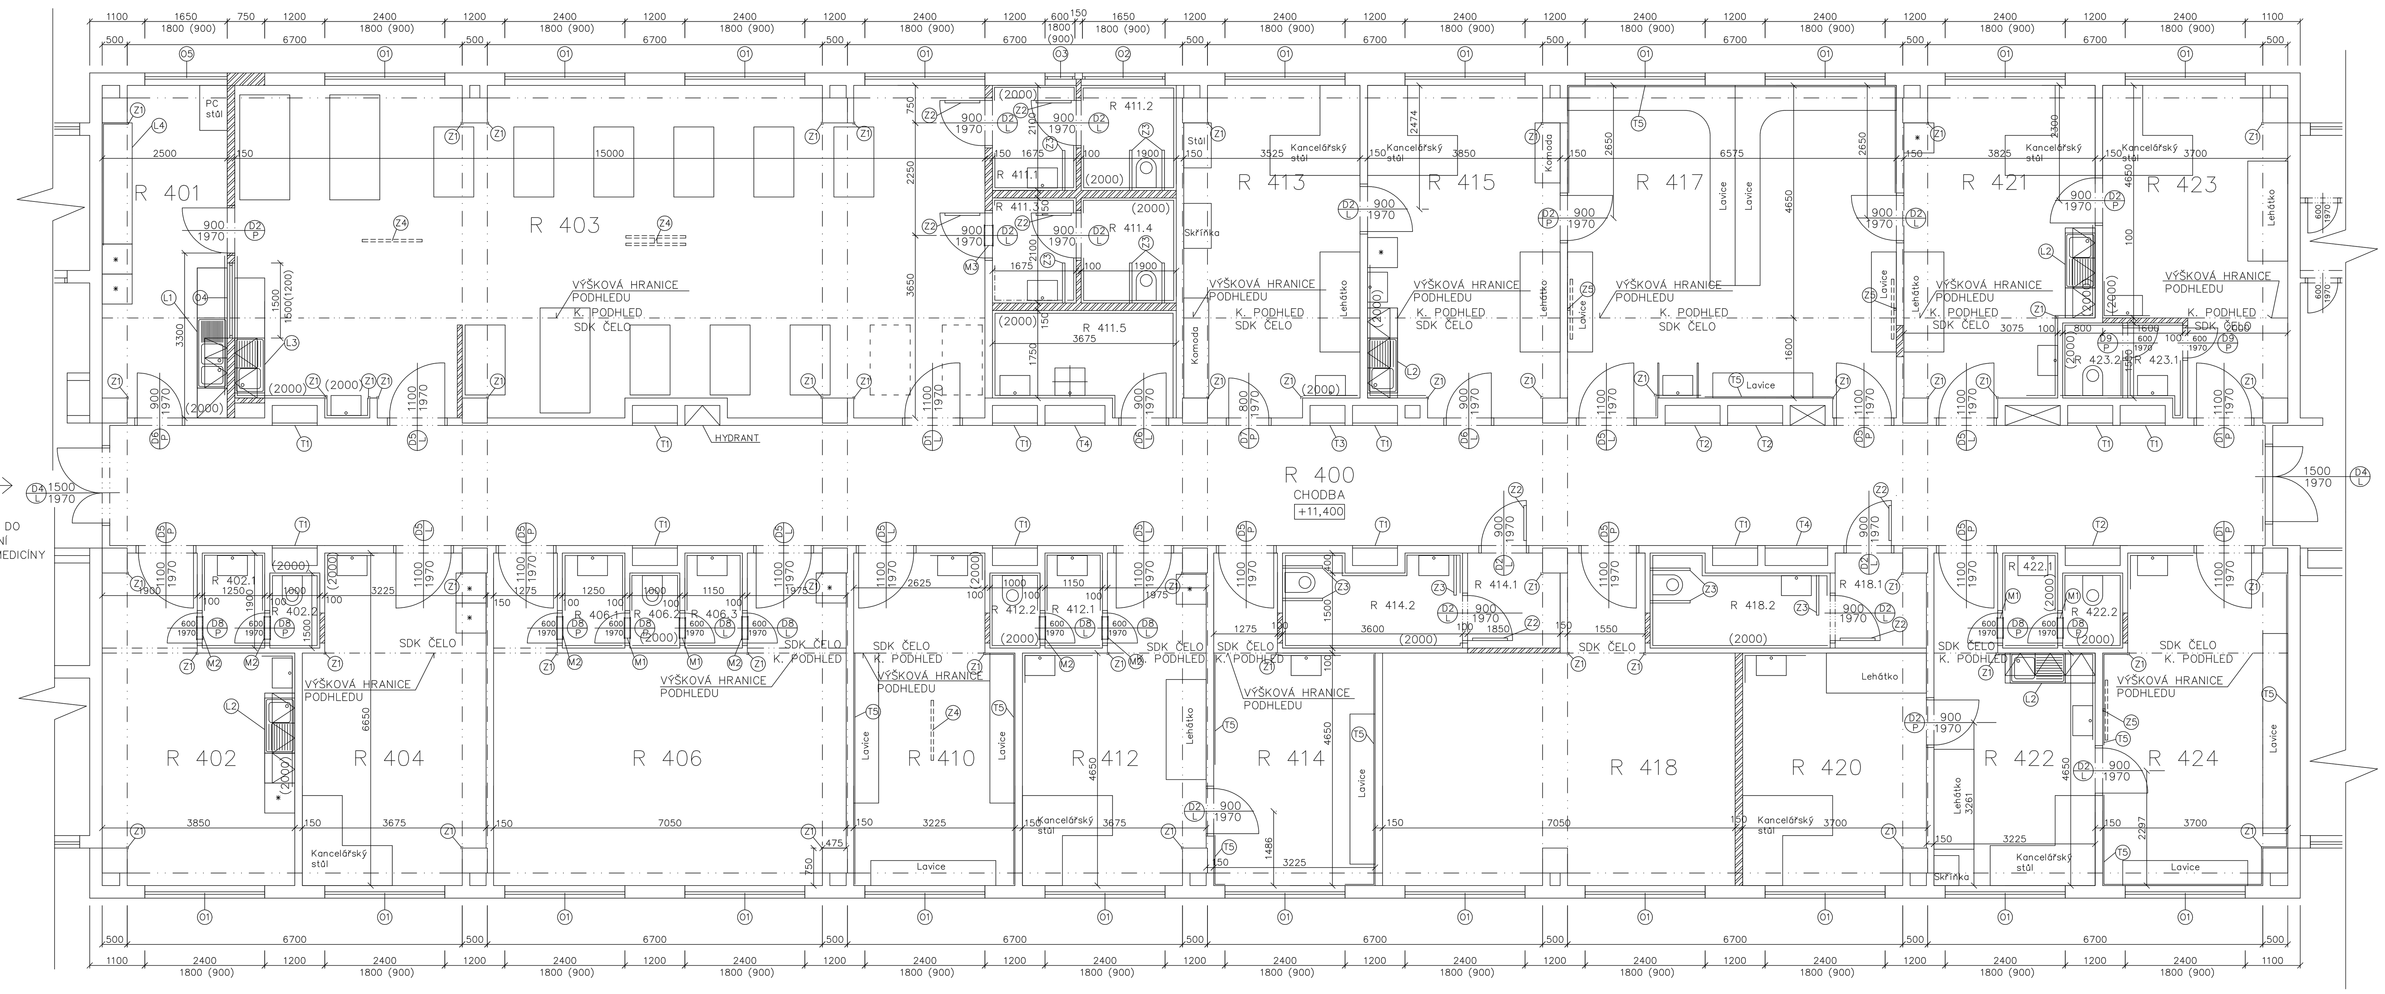

LEGENDA MÍSTNOSTÍ

č.m.	ÚČEL MÍSTNOSTI	PLOCHA m2	SV. VÝŠKA mm	OBKLAD mm	STĚNY	PODLAHA	PODHLED
R 400	Chodba	103,44	2400		nová malba (do výšky 2 m omyvatelná omítka) PVC sokl 100 mm	PVC	Kazetový podhled
R 401	Přípravna	16,05	2900	2425x2000 (š/v) za umyvadlem	nová malba (do výšky 2 m omyvatelná omítka) PVC sokl 100 mm	PVC	Kazetový podhled
R 402	Denní místnost	21,13	2900	3400x2000 za linkou a umyvadlem	PVC sokl 100 mm	PVC	Kazetový podhled
R 402.1	Předsíň WC	2,38	2400	2000	štukové omítka nová malba	DLAŽBA	Kazetový podhled
R 402.2	WC	1,50	2850	2000	štukové omítka nová malba	DLAŽBA	Kazetový podhled
R 403	Stacionář	96,68	2850	4700x2000 (š/v) za umyvadlem	štuk. omítka (do výšky 2 m omyvatelná omítka) PVC sokl 100 mm	PVC	Kazetový podhled
R 404	Sklad SZM	23,18	2900	1500x2000 za umyvadlem	štukové omítka PVC sokl 100 mm	PVC	Štukový omítka Kazetový podhled
R 406	Seminární místnost	38,92	2900		nová malba PVC sokl 100 mm	PVC	Kazetový podhled
R 406.1	Předsíň WC	2,38	2400	2000	štukové omítka nová malba	DLAŽBA	Kazetový podhled
R 406.2	WC	1,50	2900	2000	štukové omítka nová malba	DLAŽBA	Kazetový podhled
R 406.3	Předsíň WC	2,19	2400	2000	štukové omítka nová malba	DLAŽBA	Kazetový podhled
R 410	Čekárna stacionáře	20,25	2900	2000x2000 (š/v) za umyvadlem	štuk. omítka (do výšky 2 m omyvatelná omítka) PVC sokl 100 mm	PVC	Kazetový podhled
R 411.1	Předsíň WC	3,52	2400	2000	štukové omítka nová malba	DLAŽBA	Kazetový podhled
R 411.2	Bezbariérové WC	3,99	2400	2000	štukové omítka nová malba	DLAŽBA	Kazetový podhled
R 411.3	Předsíň WC	3,52	2400	2000	štukové omítka nová malba	DLAŽBA	Kazetový podhled
R 411.4	Bezbariérové WC	3,99	2400	2000	štukové omítka nová malba	DLAŽBA	Kazetový podhled
R 411.5	Čistící místnost	6,94	2900	2000	štukové omítka nová malba	DLAŽBA	Štukový omítka
R 412	Vyšetřovna – psycholog	20,49	2900	1100x2000 (š/v) za umyvadlem	štuk. omítka (do výšky 2 m omyvatelná omítka) PVC sokl 100 mm	PVC	Kazetový podhled
R 412.1	Předsíň WC	2,19	2400	2000	štukové omítka nová malba	DLAŽBA	Kazetový podhled
R 412.2	WC	1,50	2900	2000	štukové omítka nová malba	DLAŽBA	Kazetový podhled
R 413	Vyšetřovna	22,45	2900	2000x2000 (š/v) za umyvadlem	štuk. omítka (do výšky 2 m omyvatelná omítka) PVC sokl 100 mm	PVC	Kazetový podhled
R 414	Čekárna psycholog	17,55	2900	1300x2000 (š/v) za umyvadlem	štuk. omítka (do výšky 2 m omyvatelná omítka) PVC sokl 100 mm	PVC	Kazetový podhled
R 414.1	Předsíň WC	3,52	2400	2000	štukové omítka nová malba	DLAŽBA	Kazetový podhled
R 414.2	Bezbariérové WC	1,80	2900	2000	štukové omítka nová malba	DLAŽBA	Kazetový podhled
R 415	Sesterna	24,57	2900	3400x2000 za linkou a umyvadlem	štuk. omítka (do výšky 2 m omyvatelná omítka) PVC sokl 100 mm	PVC	Kazetový podhled
R 417	Čekárna	39,69	2900	1300x2000 za umyvadlem	nová malba PVC sokl 100 mm	PVC	Kazetový podhled
R 418	Centrální kartotéka	35,52	2900		štukové omítka PVC sokl 100 mm	PVC	Štukový omítka Kazetový podhled
R 418.1	Předsíň WC	3,28	2400	2000	štukové omítka nová malba	DLAŽBA	Kazetový podhled
R 418.2	Bezbariérové WC	6,9	2900	2000	štukové omítka nová malba	DLAŽBA	Kazetový podhled
R 420	Vyšetřovna	16,85	2900	1100x2000 (š/v) za umyvadlem	štuk. omítka (do výšky 2 m omyvatelná omítka) PVC sokl 100 mm	PVC	Kazetový podhled
R 421	Sesterna	22,91	2900	3400x2000 za linkou a umyvadlem	štuk. omítka (do výšky 2 m omyvatelná omítka) PVC sokl 100 mm	PVC	Kazetový podhled
R 422	Sesterna	17,55	2900	3400x2000 za linkou a umyvadlem	nová malba (do výšky 2 m omyvatelná omítka) PVC sokl 100 mm	PVC	Kazetový podhled
R 422.1	Předsíň WC	2,00	2400	2000	štukové omítka nová malba	DLAŽBA	Kazetový podhled
R 422.2	WC	1,80	2900	2000	štukové omítka nová malba	DLAŽBA	Kazetový podhled
R 423	Vyšetřovna	20,45	2900	1100x2000 (š/v) za umyvadlem	štuk. omítka (do výšky 2 m omyvatelná omítka) PVC sokl 100 mm	PVC	Kazetový podhled
R 423.1	Předsíň WC	1,73	2400	2000	štukové omítka nová malba	DLAŽBA	Kazetový podhled
R 423.2	WC	1,80	2400	2000	štukové omítka nová malba	DLAŽBA	Kazetový podhled
R 424	Čekárna	23,05	2900	2000x2000 (š/v) za umyvadlem	nová malba PVC sokl 100 mm	PVC	Kazetový podhled

LEGENDA DVEŘÍ – NOVÉ:

- 1xL/DxP VNITŘNÍ DŘEVĚNÉ DVEŘE 1100/1970 V OCELOVÉM RÁMU
- 4xP/12xL VNITŘNÍ DŘEVĚNÉ DVEŘE 900/1970 V OCELOVÉM RÁMU
- 2x PROTIPOŽÁRNÍ EVAKUAČNĚ/ÚNIKOVÉ HLINÍK. DVEŘE 1500/1970 (KŘÍDLA 900+600) 2/3 PROSKLENÉ POŽÁRNÍ ODOLNOST EI 30/EW30-C-Sm-P-K (kvalitativně, samozavírací, panikové kování na křídle 900 mm)
- 2xP VNITŘNÍ DŘEVĚNÉ DVEŘE 600/1970 V OCELOVÉM RÁMU

LEGENDA DVEŘÍ – STÁVAJÍCÍ:

- 7xL/6xP VNITŘNÍ DŘEVĚNÉ DVEŘE 1100/1970 V OCELOVÉM RÁMU
- 2xL/1xP VNITŘNÍ DŘEVĚNÉ DVEŘE 900/1970 V OCELOVÉM RÁMU
- 1x VNITŘNÍ PRAVÉ DŘEVĚNÉ DVEŘE 800/1970 V OCELOVÉM RÁMU
- 4xL/6xP VNITŘNÍ DŘEVĚNÉ DVEŘE 600/1970 V OCELOVÉM RÁMU

LEGENDA OKEN:

- O1 – STÁVAJÍCÍ OKNO 2400X1800mm
- O2 – NOVÉ OKNO 1650X1800mm
- O3 – NOVÉ OKNO 600X1800mm
- O4 – NOVÉ OKNO 1500X1500mm
- O5 – NOVÉ OKNO 1650X1800mm

LEGENDA VÝPLNÍ:

- STÁVAJÍCÍ ZDIVO
- DOZDÍVKA – PŘÍČKOVKY (PLYNOSILIKÁT)

LEGENDA:

- M1 – PODSTROPNÍ VĚTRACÍ PLASTOVÁ MŘÍŽKA DO ZDI O ROZMĚRU 400x200 mm
- M2 – DVEŘNÍ VĚTRACÍ MŘÍŽKA PLASTOVÁ O ROZMĚRU 445x82 mm
- M3 – PODSTROPNÍ VĚTRACÍ PLASTOVÁ MŘÍŽKA DO ZDI O ROZMĚRU 400x150 mm

LEGENDA TRUHLÁŘSKÝCH VÝROBKŮ:

- T1 – ŠACHETNÍ DVÍŘKA 830x1750mm (s FAB zámkem)
- T2 – ŠACHETNÍ DVÍŘKA 1030x1750mm (s FAB zámkem)
- T3 – ŠACHETNÍ DVÍŘKA 650x1750mm (s FAB zámkem)
- T4 – ŠACHETNÍ DVÍŘKA 1120x1750mm (s FAB zámkem)
- T5 – Odvinutí pás stěny

LEGENDA ZÁMEČNICKÝCH VÝROBKŮ:

- Z1 – ROHOVÁ LIŠTA 1200x50x50mm
- Z2 – MADLO NA DVEŘE PRO TZP, délka 700mm
- Z3 – MADLO SKLOPNÉ, délka 800mm
- Z4 – Ocelový stropní držák pro zavěšení LCD televize
- Z5 – Ocelový nástěnný držák pro zavěšení LCD televize

ODP. PROJEKTANT	PROJEKTANT	KRESLIL	KONTROLOVAL	Stavoprojekt ZVOLE 5, a.s. na PŘÍKOPECH 1782 ZLÍN/ZVOLE TEL.: 474 652 785, FAX: 474 652 774
Ing. ŠAFÁŘÍK		PROCHÁZKOVÁ		
MÚ	CHOMUTOV			FORMÁT 7xA4
INVESTOR	KRAJSKÁ ZDRAVOTNÍ a.s.			DATUM 01/2018
AKCE	STAVEBNÍ ÚPRAVY 4.NP – PAVILON ONKOLOGIE POLIKLINIKY NEMOCNICE CHOMUTOV KRAJSKÁ ZDRAVOTNÍ a.s.			STUPEŇ DPS
				Č. ZAKÁZKY 1185/0
OBSAH	PŮDORYS – NOVÝ STAV		MĚŘÍTKO 1:50	Č. VÝKRESU S 04