3.8.2017 Provozovatelem schválená varianta "g" půdorysného dispozičního řešení (s dohodnutými úpravami 31.8.2017)

Měřítko 1:100

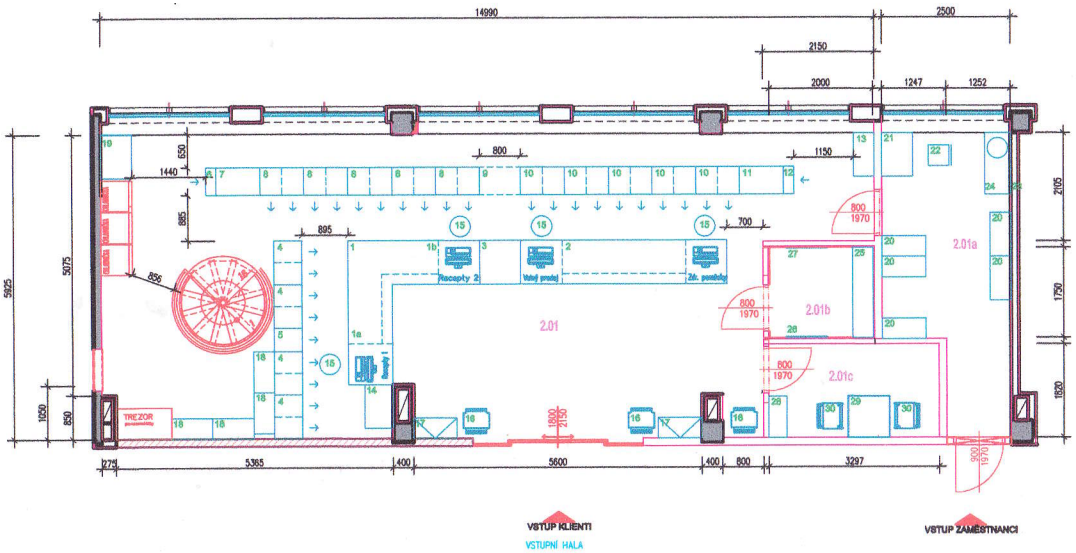

LEGENDA INTERIÉROVÝCH PRVKŮ

poz.č.	ks	Název prvku	Poznámka (rozměry š x hl x v - mm)
1(a+b)	1	Táre pro 2x výdej LP na předpis	2900-2550 x 650 x 1150 se 4 zásuvkovými sloupci
2	1	Táre pro výdej LP Volnoprodej a ZP	4000 x 650 x 1150 se 4 zásuvkovými sloupci
3	1	Výkladní vitrína (přerušená zezadu)	600 x 400 x 1480 (ze dlf stran sklo)
4	4	Stěna pro 2 zásuvkové sloupce	680 x 640 x 2100 (zázemí táry)
5	1	Stěna pro 1 zásuvkový sloupec	450 x 640 x 2100 (zázemí táry)
6	1	Stěna otevřená policová	640 x 200 x 2100
7	1	Stěna otevřená policová	680 x 640 x 2100 (zázemí táry)
8	5	Stěna pro 2 zásuvkové sloupce	680 x 640 x 2100 (zázemí táry)
9	1	Spojovací segment (nad průchodem)	600 x 640 x 150
10	5	Stěna pro 2 zásuvkové sloupce	680 x 640 x 2100 (zázemí táry)
11	1	Stěna otevřená policová	680 x 640 x 2100 (zázemí táry)
12	1	Stěna otevřená policová	640 x 200 x 2100
13	1	Stěna otevřená policová	680 x 640 x 2100 (volně stojící)
14	1	Stěna otevřená policová	800 x 640 x 2100 (volně stojící)
15	4	Sezení pro personál (za tárou)	
16	3	Sezení pro klienty (v čekárně)	
17	2	Výkladní vitrína	680 x 400 x 2100 (4 otevíravá dvířka)
18	4	Stěna otevřená policová	800 x 400 x 2100 (v zázemí cílkárny)
19	1	Stěnka nízká, policová	680 x 600 x 900 (v zázemí cílkárny)
20	5	Regál policový	680 x 400 x 2100 (ve skladu)
21	1	Stěnka nízká, policová	680 x 600 x 900 (ve skladu)
22	1	Židle	
23	1	Zrcadlo (nástěnné)	1200 x 600 (sklad)
24	1	Zásuvková stěnka	1200 x 600 x 450 (většeno na zdi, zapuštěn. umyvadlo)
25	1	Lavice	1750 x 400 x 450 (zkušební box)
26	1	Věšák (nástěnný)	800 x 1800 (zkušební box)
27	1	Zrcadlo nástěnné	800 x 1800 (zkušební box)
28	1	Stěna kancelářská (kombinovaná)	800 x 400 x 2100 (2části s dvířky, 1část volná s policí)
29	1	Stůl konferenční	800 x 800 x 750 (1x deska + 1 centrální noha)
30	2	Sezení pro konzultaci	
31	4	Svítidlo závěsné, kruhové	kov,sklo,průměr 560-300 mm(nad tárou),difúzní, LED

LEGENDA MÍSTNOSTÍ:

Č.m.	ÚČEL MÍSTNOSTI	PLOCHA	ÚPRAVY POVRCHŮ	PODKLEDY	S.V. bě
2.01	VÝDEJ LÉKŮ A ZDRAV. POMŮCEK	70,01	OMÍTKA + MALBA	KAZETOVÝ MINERÁLNÍ PODHLED vm	2,70
2.01a	SKLAD ZDRAVOTNICKÝCH POMŮCEK	12,43	OMÍTKA + MALBA KERAMICKÝ OBKLAD	MALBA	2,50
2.01b	ZKUŠEBNÍ BOX	3,5	OMÍTKA + MALBA + MÝTÍ	KAZETOVÝ MINERÁLNÍ PODHLED	2,70
2.01c	KONZULTAČNÍ MÍSTNOST	4,0	OMÍTKA + MALBA + MÝTÍ	KAZETOVÝ MINERÁLNÍ PODHLED vm	2,70

vm - MINERÁLNÍ KAZETOVÝ PODHLED AMF Thermatex Alpha Bca, systém C, hrany VT

LEGENDA:

STĚNAČKA ŽB tl.200 I.60/140mm

STĚNAČKA KERAMICKÁ 220/0

STĚNAČKA PŘÍČKY TL. 100-150mm - cihly CP, MZ

STĚNAČKA ŽB STĚRK TL. 150mm

NOVÉ ZDI K PŘÍČKY VTAHU TL. 150mm A NOVÉ ŘEZNÉ OBKLADOVÝ VTAHU TL. 75mm

NOVÉ ZDI K PŘÍČKY VTAHU TL. 150mm

VYZDÍVKA VÝTAHOVÉ ŠACHTY TL. 150mm

cihly CP, MZ

Pohledy na táry a jejich zázemí (zepředu ze směru vstupu)

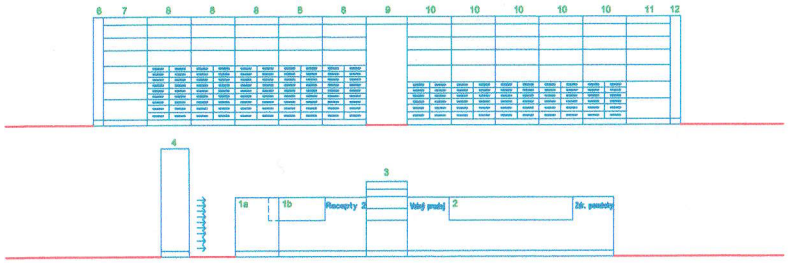

Pohledy na táry a jejich zázemí (zepředu ze směru vstupu)

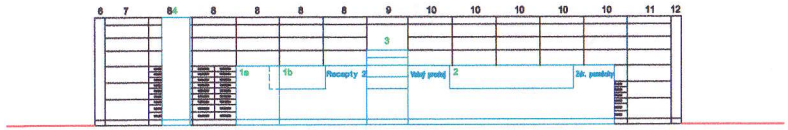

Ing. JAN FRIED
Autorizovaný inženýr pro technologická zař. staveb
ČKAIT - 0004550

PENTHA s.r.o., Zdařilá 8, 140 00 Praha 4

HIP	Ing. Jan Fried	Výtisk číslo	
ZODP.PROJEKTANT	Ing. Jan Fried		
INVESTOR	KZ a.s., Sociální péče 3316 / 12 A, 401 13 Ústí nad Labem	Číslo zakázky	
MÍSTO STAVBY	Pavilon A, Nemocnice Most, J.E.Purkyně 270/5, 434 64 Most	Stupeň	DPS
AKCE	Přemístění veřejné lékárny - Krajská zdravotní, a.s. - Nemocnice Most, o.z.	Datum	září/2017
		Měřítko	1:100
PROFESE	PROJEKT VYBAVENÍ INTERIÉRU	Formát	2x A4
NÁZEV VÝKRESU	Dispoziční řešení - Vybavení interiérovými prvky	Číslo výkresu	3.1.