ČÍSLO MÍSTNOSTI	UČEL
3-601	INSTALAČNÍ PROSTOR
3-602	OSOBNÍ VÝTAH
3-603	HALA VÝTAHŮ
3-6041	LŮŽKOVÝ VÝTAH
3-6042	— | —
3-605	PŘEDS. STR. VZT.
3-606	STROJ. VZT.
3-607	SCHODIŠTĚ
3-608	STŘECHA
3-609	STROJOVNA VÝT.

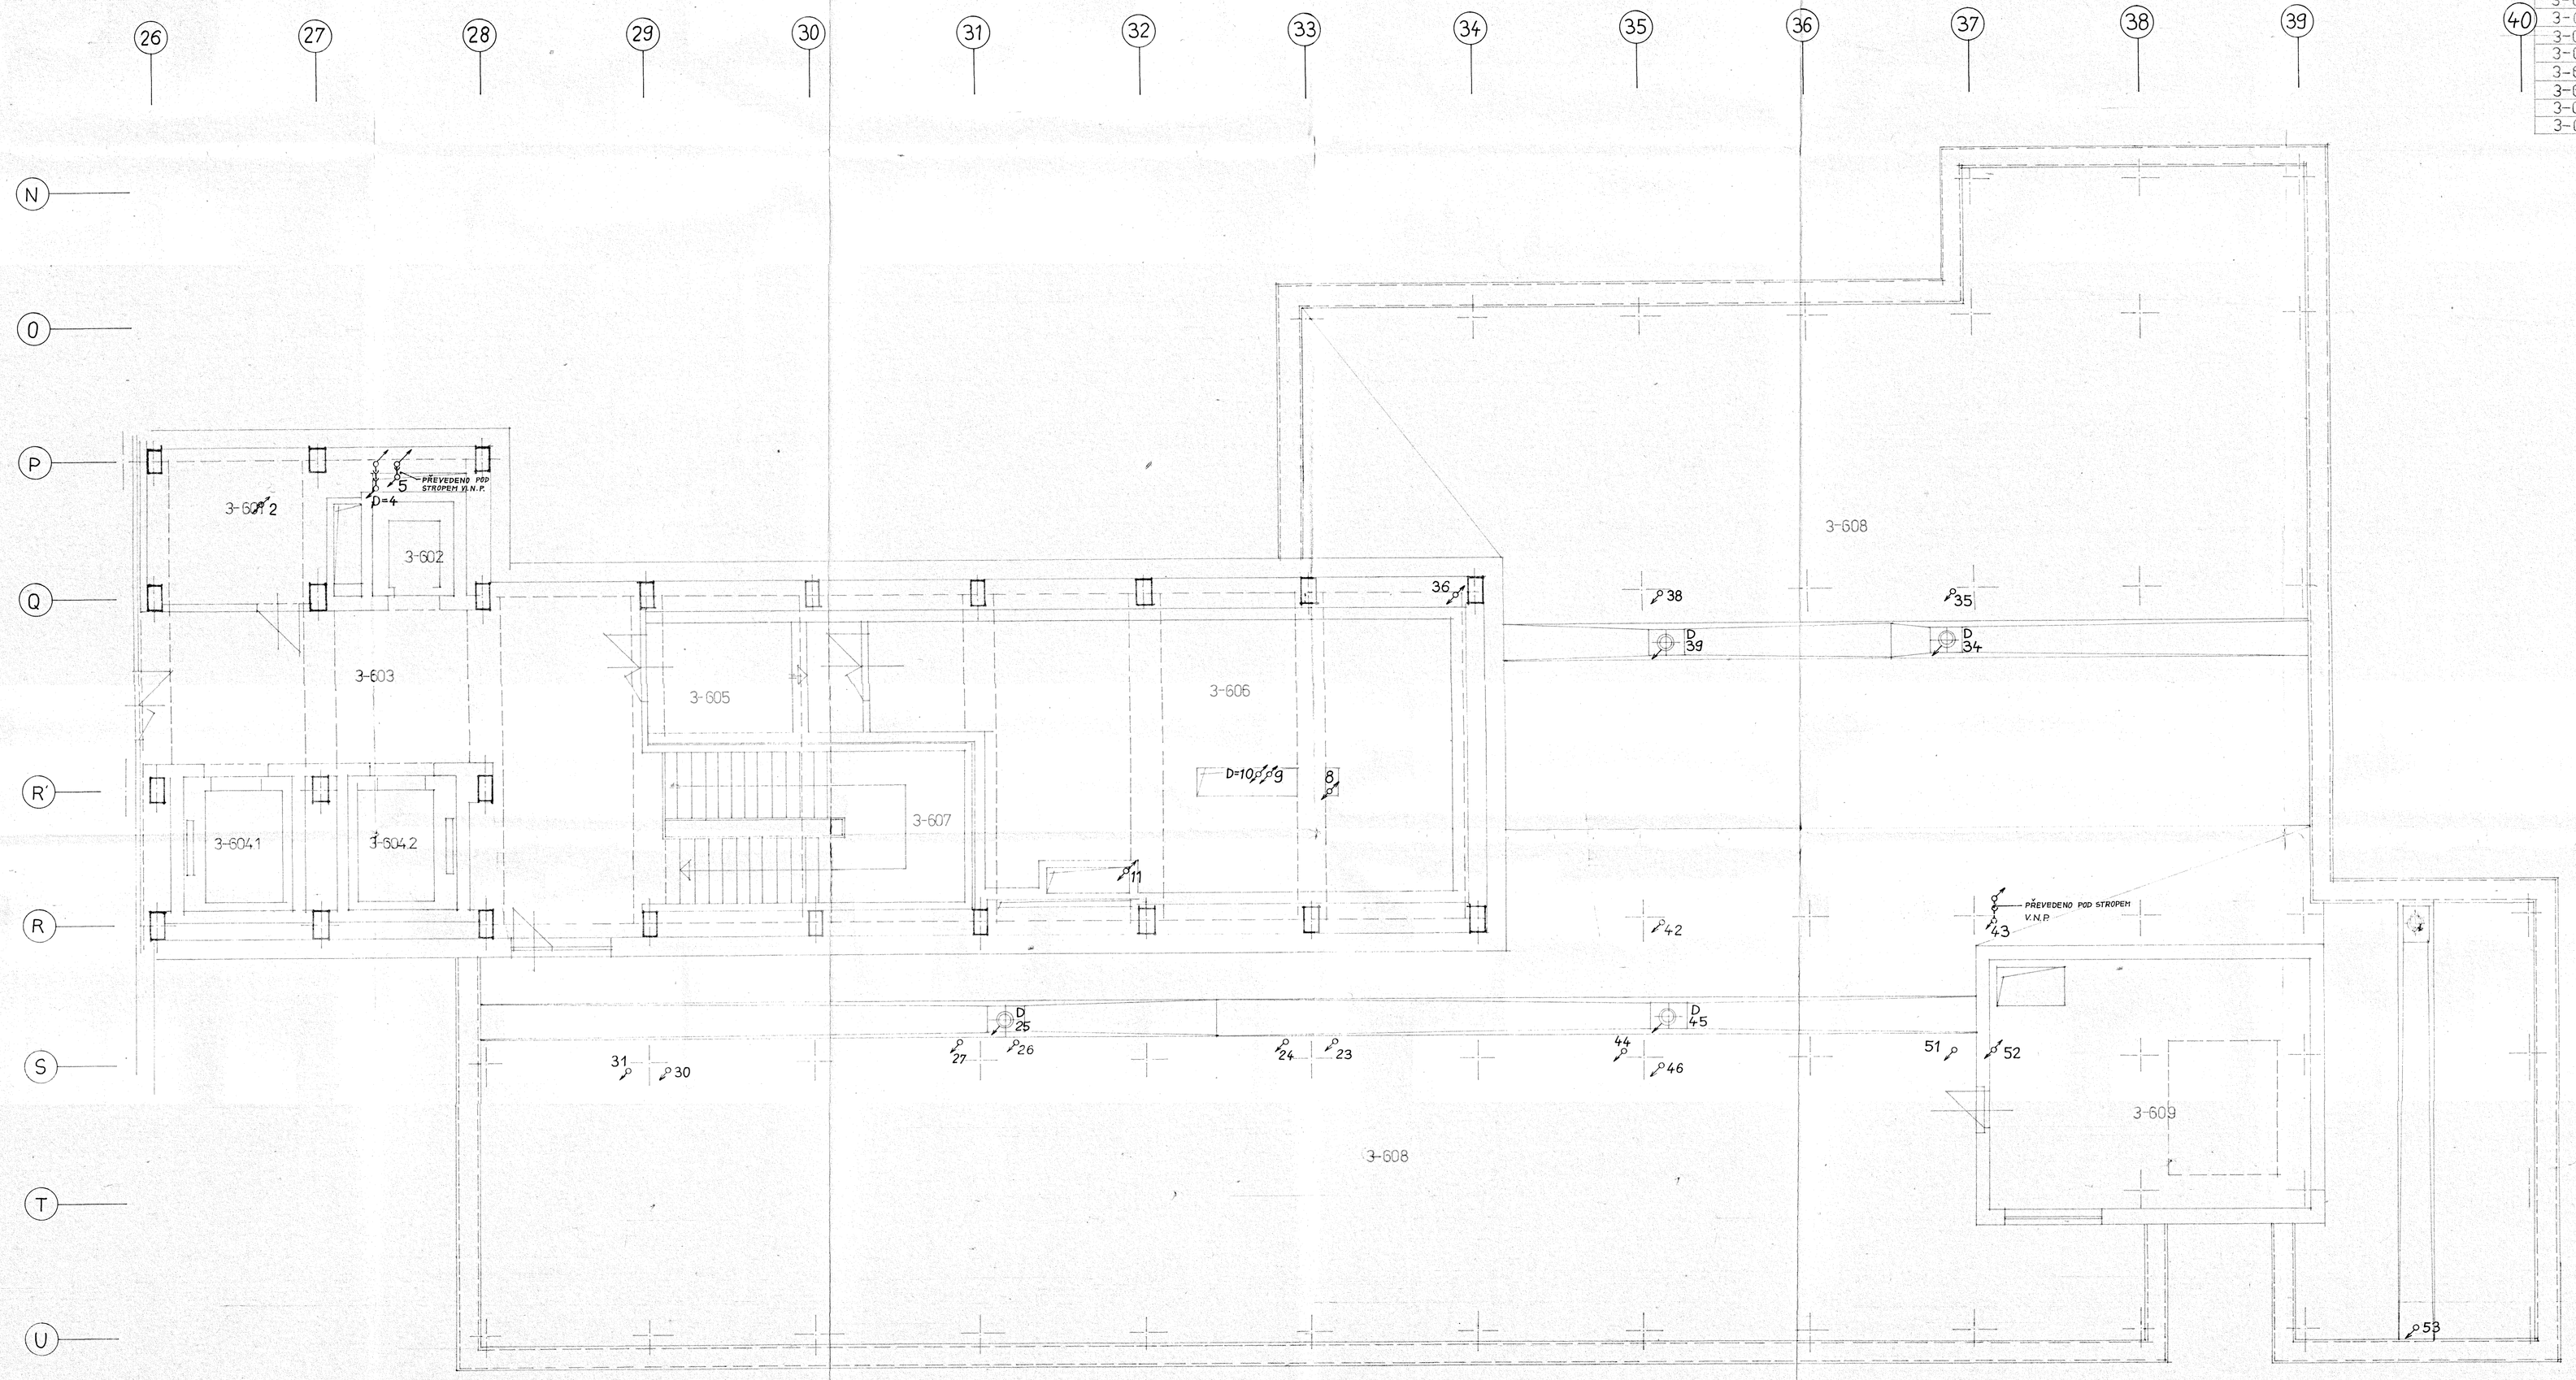

701/7-B-3

ING. K. COUBAL	ING. P. KOVÁL	ING. ARCH. KOŠEK	12
ING. ARCH. KOŠEK	B. KŘOVÁK	Z. VÁVROVÁ	74-7-4087
ÚSTÍ NAD LABEM			
NaP III. TYPU ÚSTÍ N./L. BUKOV - I. STAVBA - DĚTSKÁ ČÁST			11/1985
OBSAH OBJ. 001-DĚTSKÉ LŮŽKOVÉ -3		21 x A4	PP
VI. N.P. STŘECHA-KANALIZACE		1:50	3.1.4.2.13