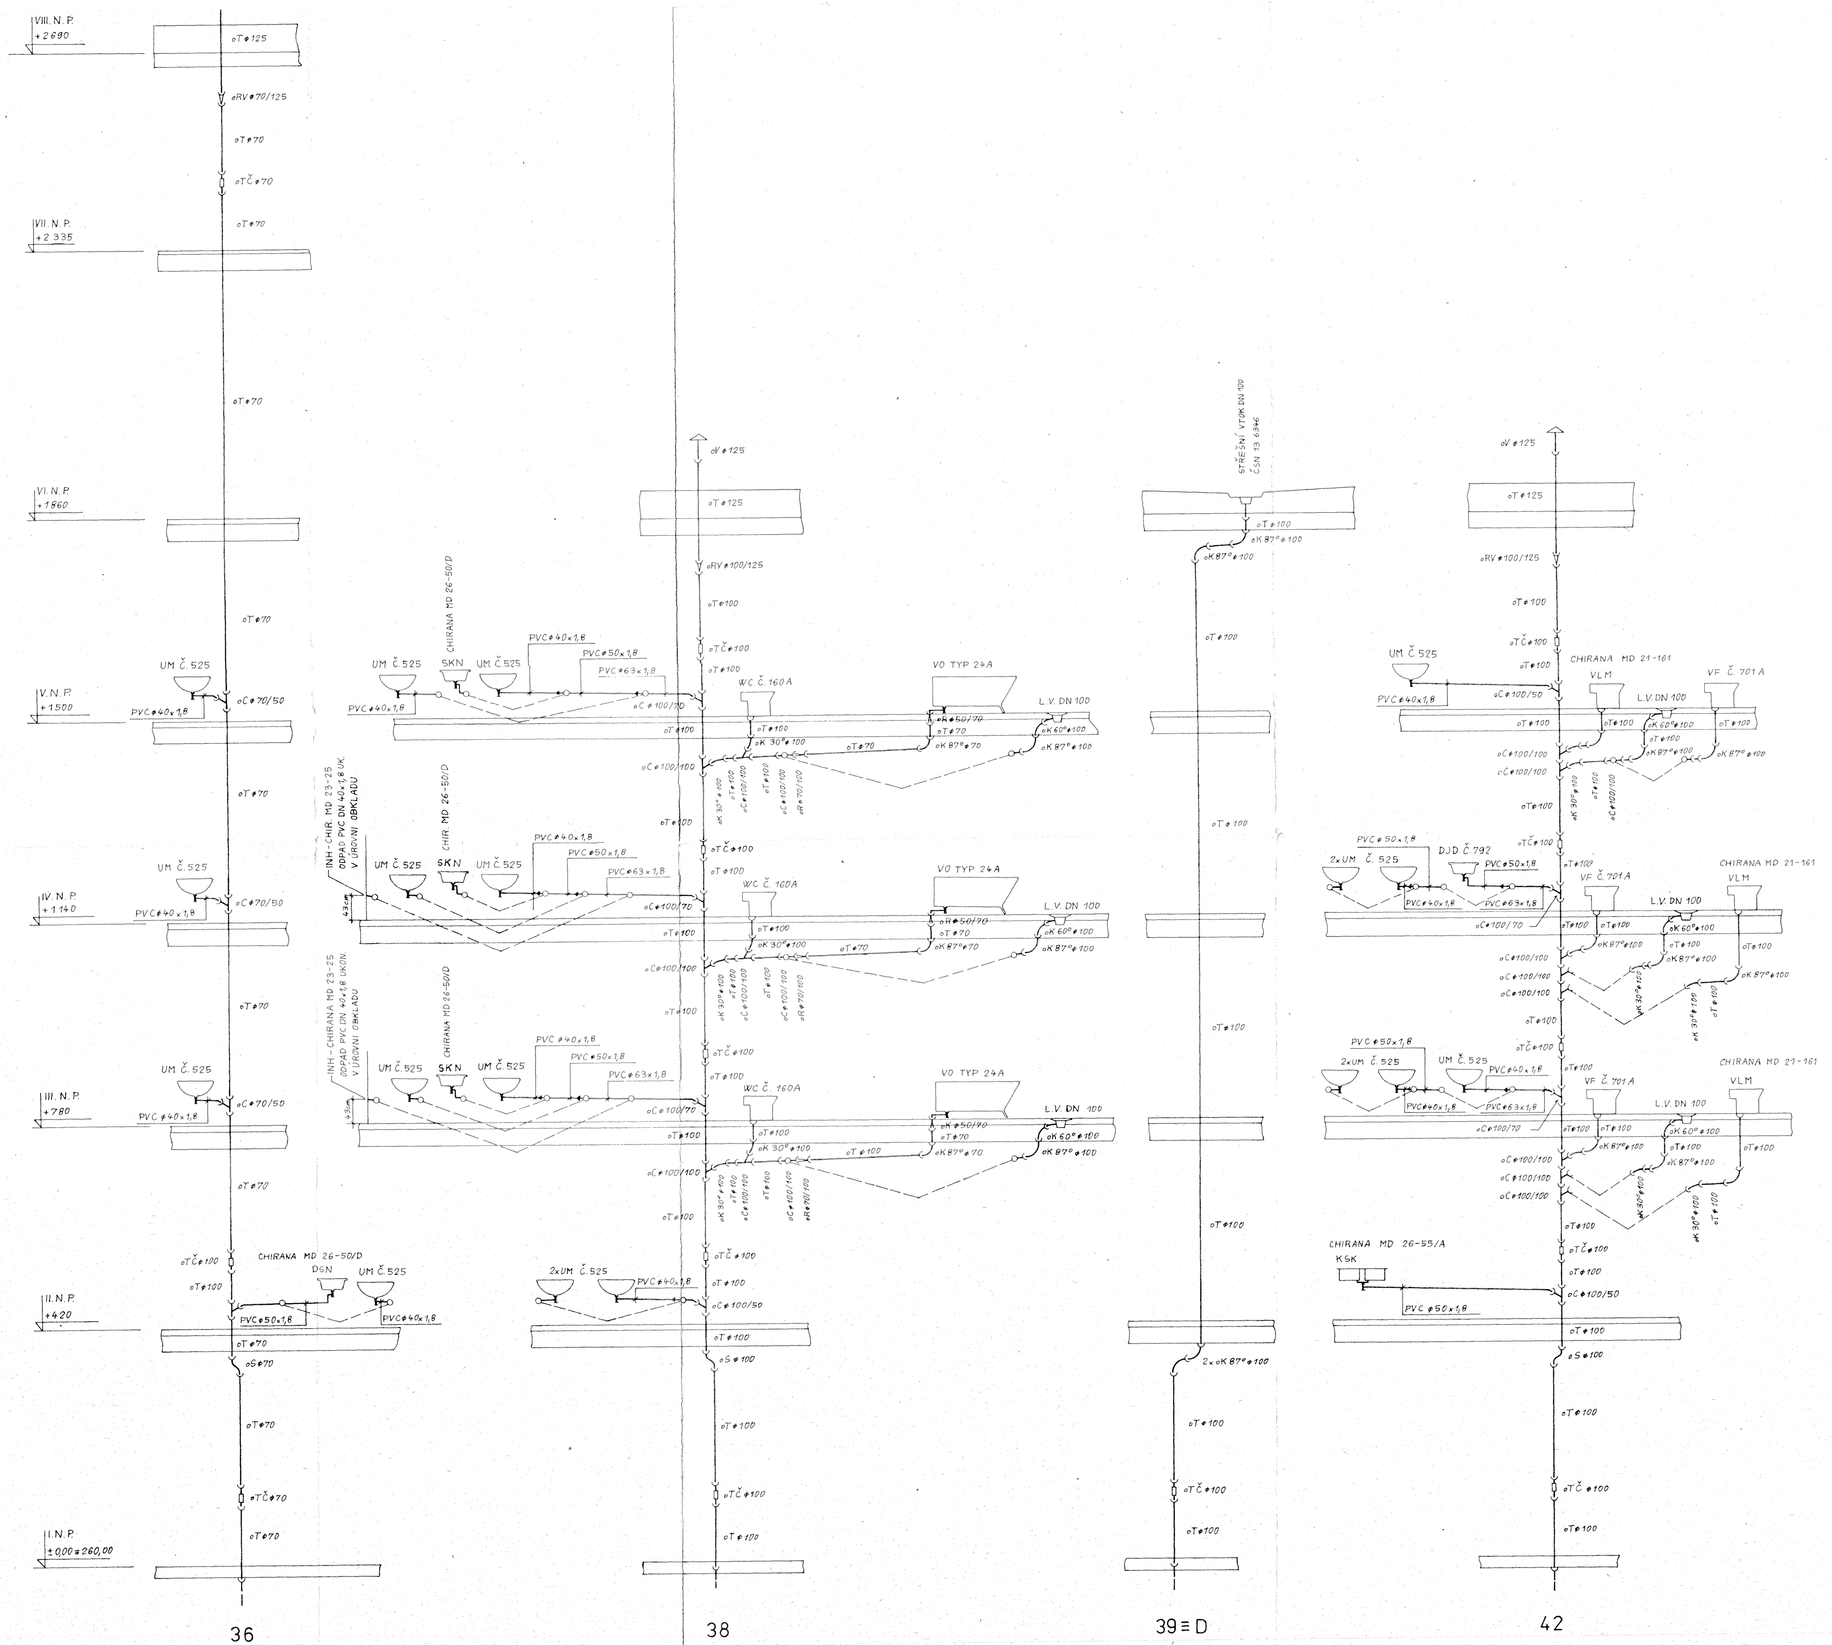

LEGENDA:

UM - UMYVADLO DITURVIT, Č. 525
VF - VÝLEVKA FAJANS, Č. 701A
VO - VANA OCELOVÁ TYP 24A
DJD - DŘEZ JEDNOD. DITURV, Č. 792
WC - KLOZET Č. 160A (SVISLÝ ODPAD)
VLM - VYPLACH. LOŽ. MÍS - CHIRANA MD 21-161
SKN - SEKTOR. KUCH. NORMA - CHIRANA MD 26-50/D
KSK - KOVOVÁ SEKTOR. KUCH - CHIRANA MD 26-55/A

701/4-B-3

ING. K. COUBAL	ING. P. KOVAL	ING. ARCH. KOŠEK	
ING. ARCH. KOŠEK	B. KROVÁK	Z. VÁVROVÁ	74-7-4087
110 MOST			11/1985
NsP III. TYPU ÚSTÍ N./L. BUKOV - I. STAVBA - DĚTSKÁ ČÁST			
OBJ. 001 - DĚTSKÉ LŮŽKOVÉ - 3		15 x A4	P.P
SVISLÉ KANALIZAČNÍ ŘEZY - ŘEZ 36, 38-39, 42		1:50	3.1.4.2.29

12