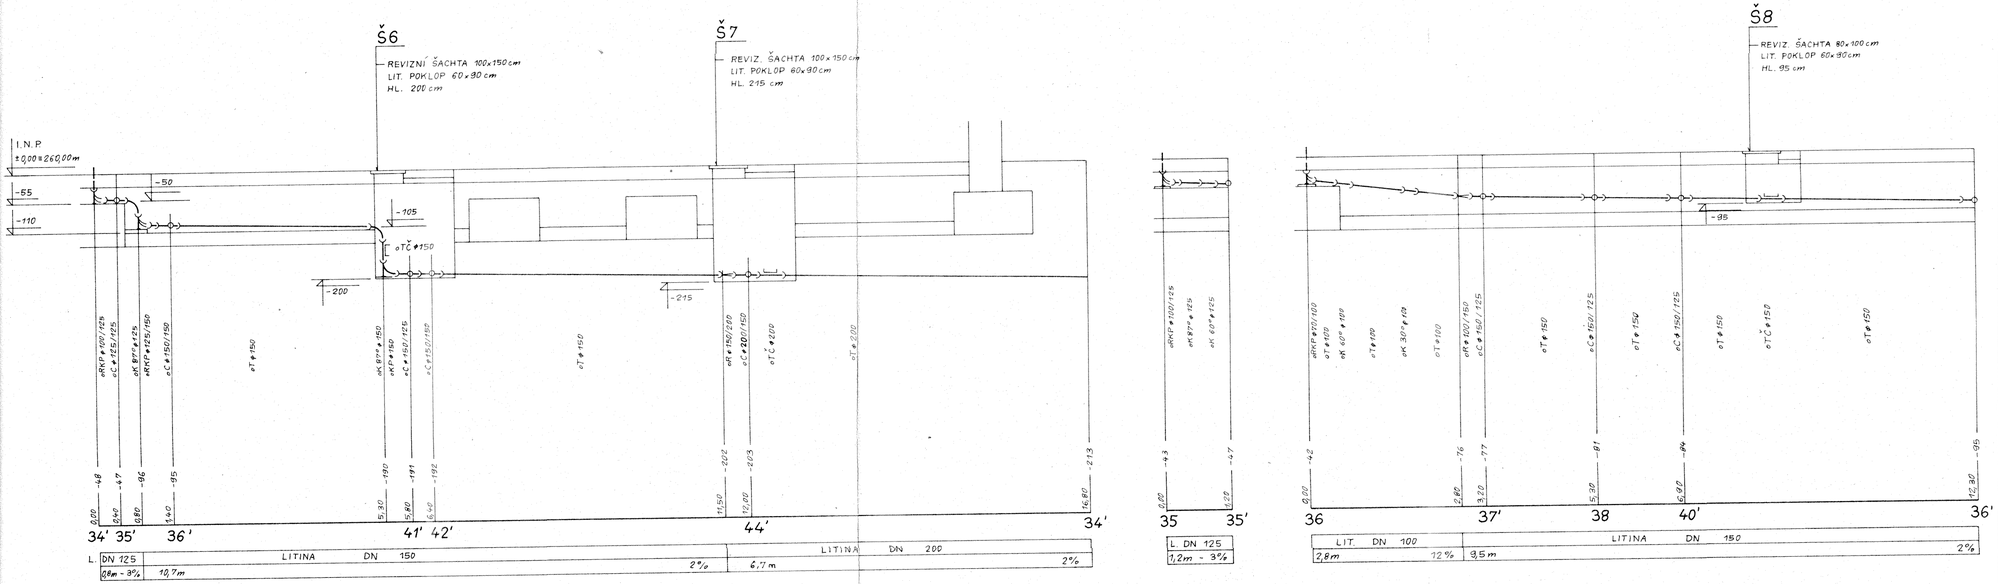

Ž01/7-B-3

PROJEKCE A PROJEKTY PRO STAVEBNÍ ÚSPORY K. VARY, ZEMNOTNÝCH ODBORŮ 23

ING. K. COUBAL	ING. P. KOVAL	ING. ARCH. KOŠEK	
ING. PROJEKT.	ING. PROJEKT.		
ING. ARCH. KOŠEK	B. KROVÁK	Z. VÁVROVÁ	

12

STAVBA	IIO MOST
AKCE	NsP III. TYPU ÚSTÍ N/L. BUKOV - I. STAVBA - DĚTSKÁ ČÁST
OBJEKT	OBJ. 001 - DĚTSKÉ LŮŽKOVÉ - 3
	LEŽATÉ KANALIZAČNÍ ŘEZY - ŘEZ 34-34', 36-36'
ZODP. PROJEKT.	74-7-4087
DATUM	11./1985
FORMÁT	5×A4
STUPEŇ	P.P.
MĚŘÍTKO	1:50
ČÍSLO	3.14.2.22