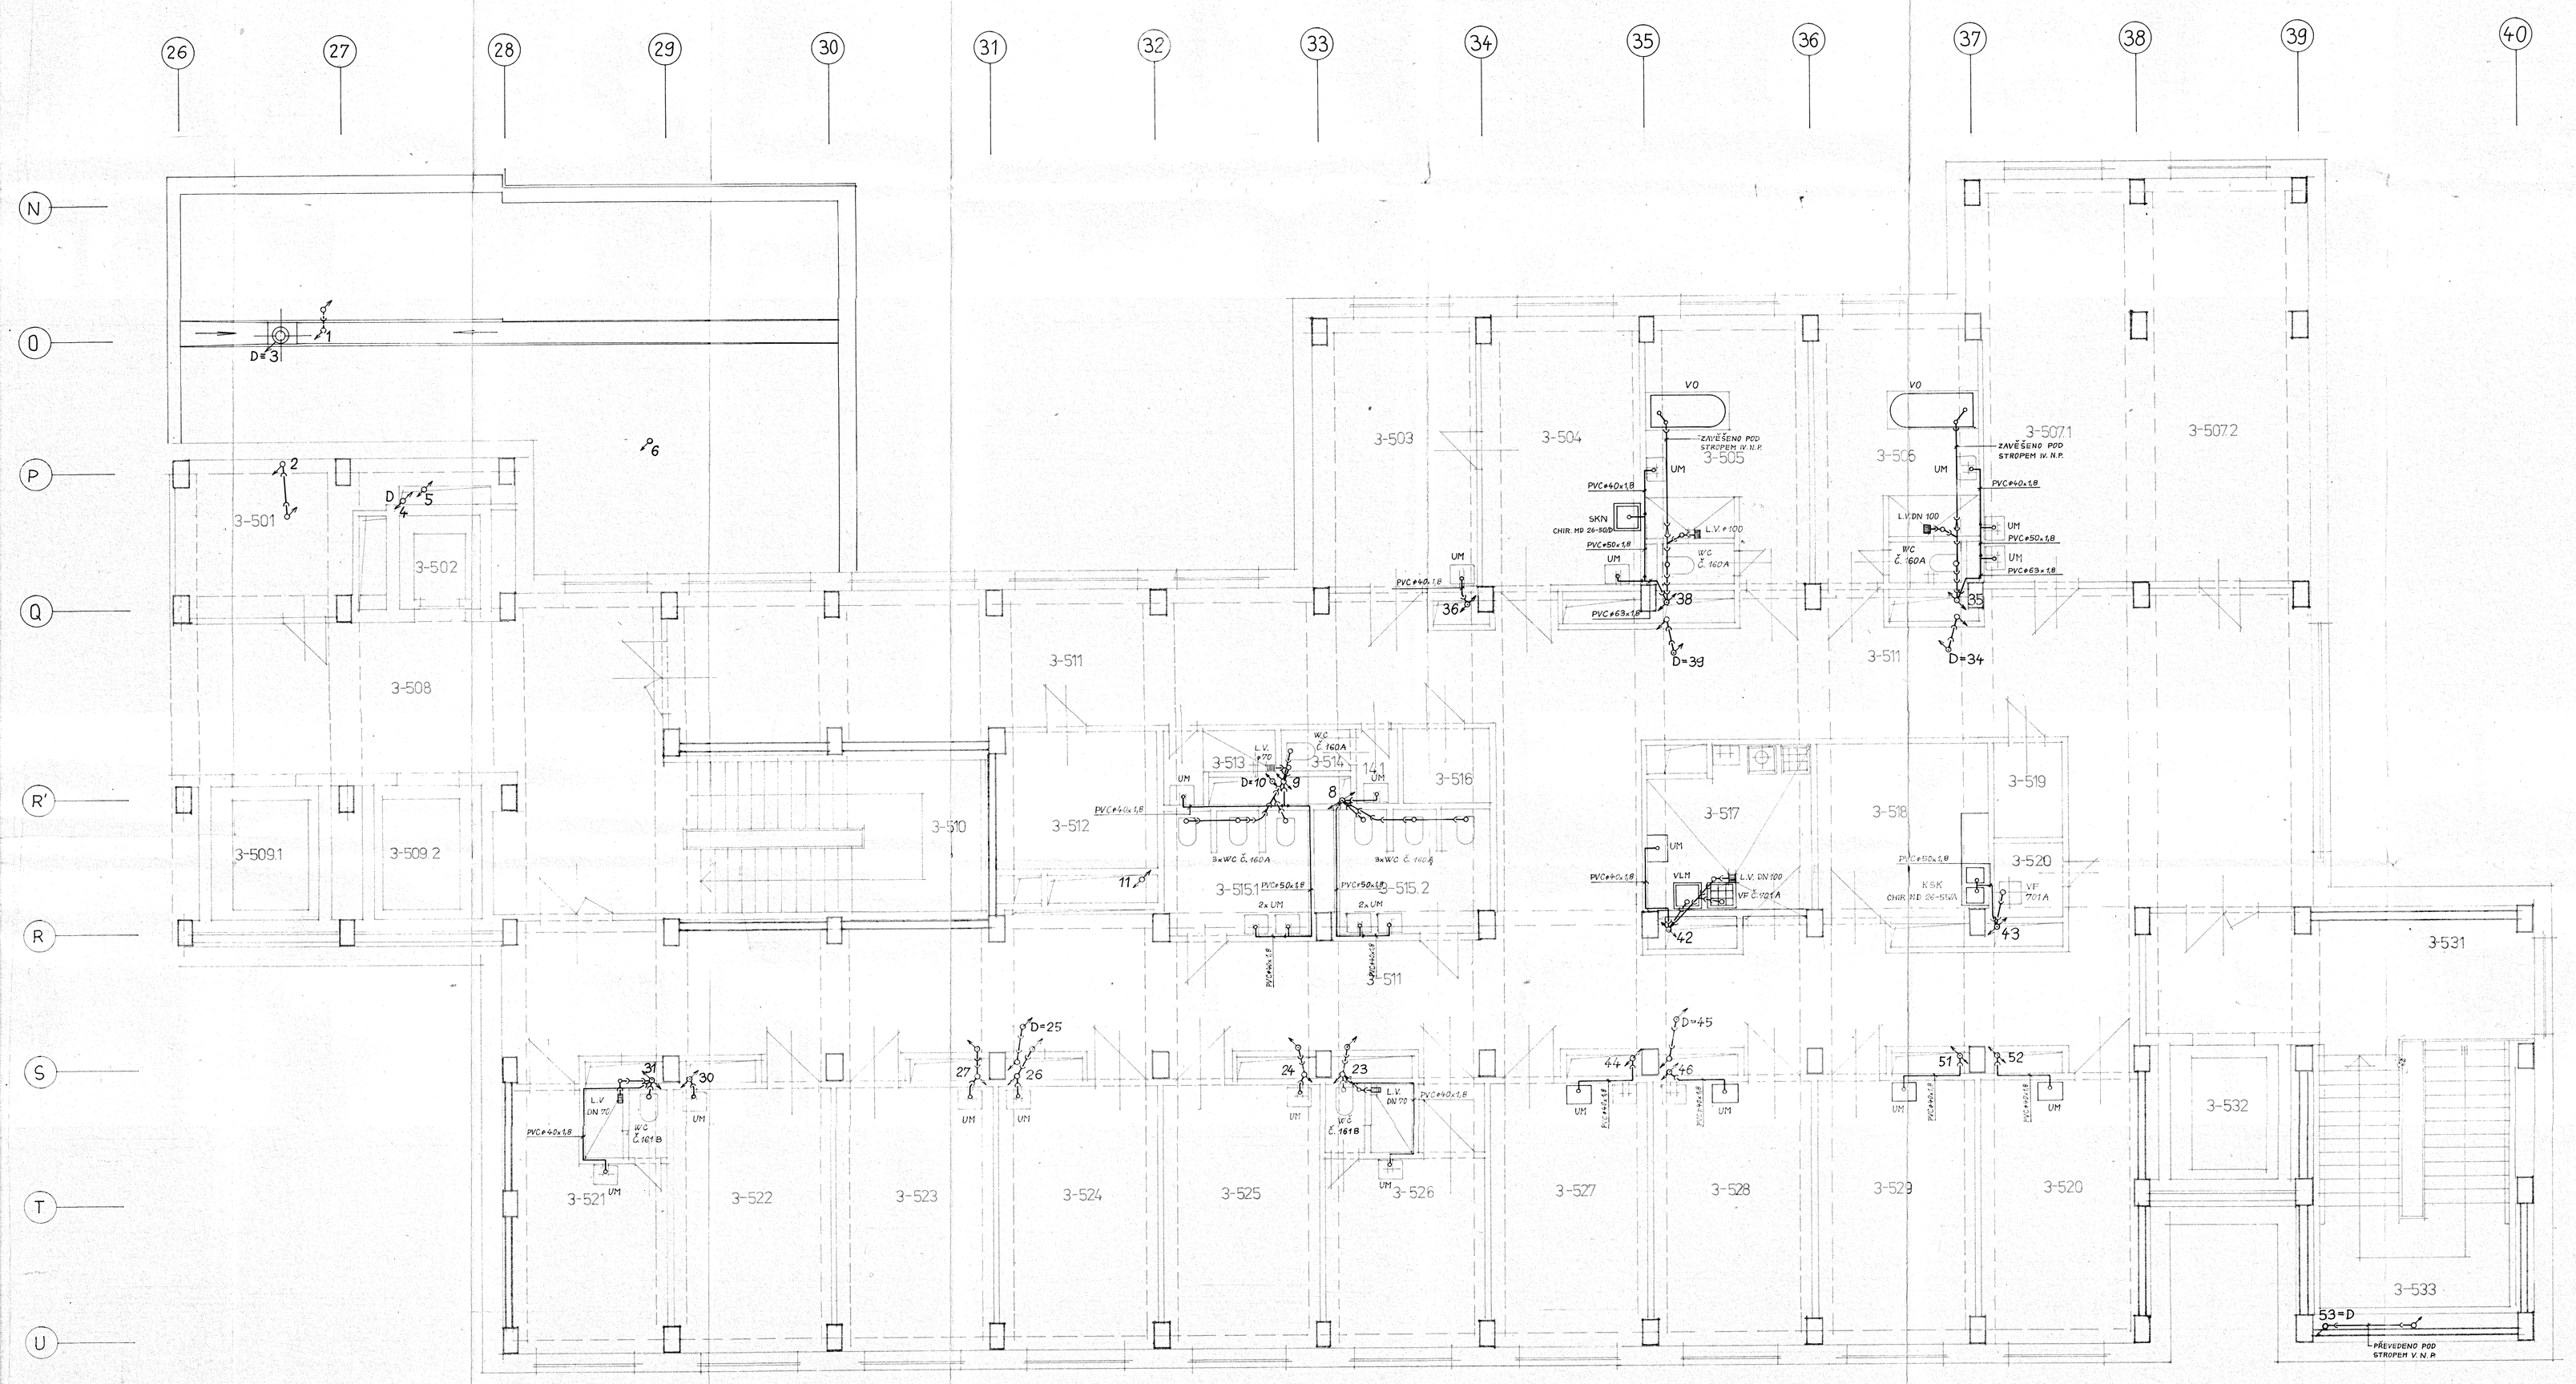

ČÍSLO	ÚČEL	PLOCHA	PODLAHA	ÚPRAVA POVRCHŮ	POZNÁMKA
3-501	MONTÁŽNÍ PROSTOR				
3-502	OSOBNÍ VÝTAH				
3-503	SESTRA				
3-504	VYŠETŘOVNA				
3-505	LÁZEŇ-CH				
3-505.1	WC				
3-506	LÁZEŇ-D				
3-506.1	WC				
3-507.1	JÍDELNA				
3-507.2	HERNA				
3-508	HALA VÝTAHU				
3-509.1	LŮŽKOVÝ VÝTAH				
3-509.2	—‖—				
3-510	SCHODIŠTĚ				
3-511	CHODBA				
3-512	SKLAD				
3-513	SPRCHA PERS.				
3-513.1	PŘEDSÍŇ				
3-514	WC PERSONÁL				
3-514.1	PŘEDSÍŇ				
3-515.1	WC-D				
3-515.2	WC-CH				
3-516	SKLAD Č. PRÁDLA				
3-517	ČISTÍCÍ MÍSTNOST				
3-518	ČAJ. KUCHÝŇ				
3-519	SKLAD ŠP. PRÁDLA				
3-520	ÚKLID				
3-521	PRACOVNA LÉKAŘE				
3-521.1	WC + SPRCHA				
3-522	POKOJ 2L				
3-523	—‖—				
3-524	—‖—				
3-525	POKOJ 1L				
3-526	IZOLACE				
3-527	POKOJ 3L				
3-528	—‖—				
3-529	—‖—				
3-530	—‖—				
3-531	HALA				
3-532	VÝTAH				
3-533	SCHODIŠTĚ				

LEGENDA:

UM - UMYVADLO Č. 525
VF - VÝLEVKA FAJANS. Č. 701A
VO - VANA OCELOVÁ TYP 24A
WC - KLOZET Č. 160A (SVISLÝ ODPAD), Č. 161B (ŠIKMÝ ODPAD)
VLM - VYPLACH. LOŽ. MÍS - CHIRANA MD 21-161
SKN - SEKTOR. KUCH. NORMA - CHIRANA MD 26-50/D
KSK - KOVOV. SEKTOR. KUCH. - CHIRANA MD 26-55/A

701/7-3-3

ZDRAVOPROJEKT PRAHA • PROJEKTOVÝ ODBOR K. VARY, JEDNOTNÝCH ČESKÁ 21

VEDL. ODBORU: ING. K. COUBAL	ODB. ODPOVĚD.: ING. P. KOVAL	ODB. PROJEKTANT: ING. ARCH. KOŠEK	ZAKAZKOVÉ ČÍSLO: 74-7-4087
M. ING. PROJEKTU: ING. ARCH. KOŠEK	ZÁSTAVKA: B. KŘOVÁK	VYPRACOVAL: Z. VÁVROVÁ	
INVESTICE: IIO MOST			
AKCE: NsP III TYPU ÚSTÍ N./L. BUKOV - I. STAVBA - DĚTSKÁ ČÁST			
OBSAH: OBJ. 001 - DĚTSKÉ LŮŽKOVÉ - 3			
V.N.P. - ZDRAVOTNÍ INSTALACE - KANALIZACE			

12

SLOŽENÍ: 21 x A4 — DATUM: 11/1985 — PP — MĚŘÍTKO: 1:50 — 3.1.4.2.12