ČÍSLO MÍSTNOSTI	UČEL
3-601	INSTALAČNÍ PROSTOR
3-602	OSOBNÍ VÝTAH
3-603	HALA VÝTAHŮ
3-604.1	LÚŽKOVÝ VÝTAH
3-604.2	—— " ——
3-605	PŘEDS. STR. VZT
3-606	STROJ. VZT
3-607	SCHODIŠTĚ
3-608	STŘECHA
3-609	STROJOVNA VÝT.

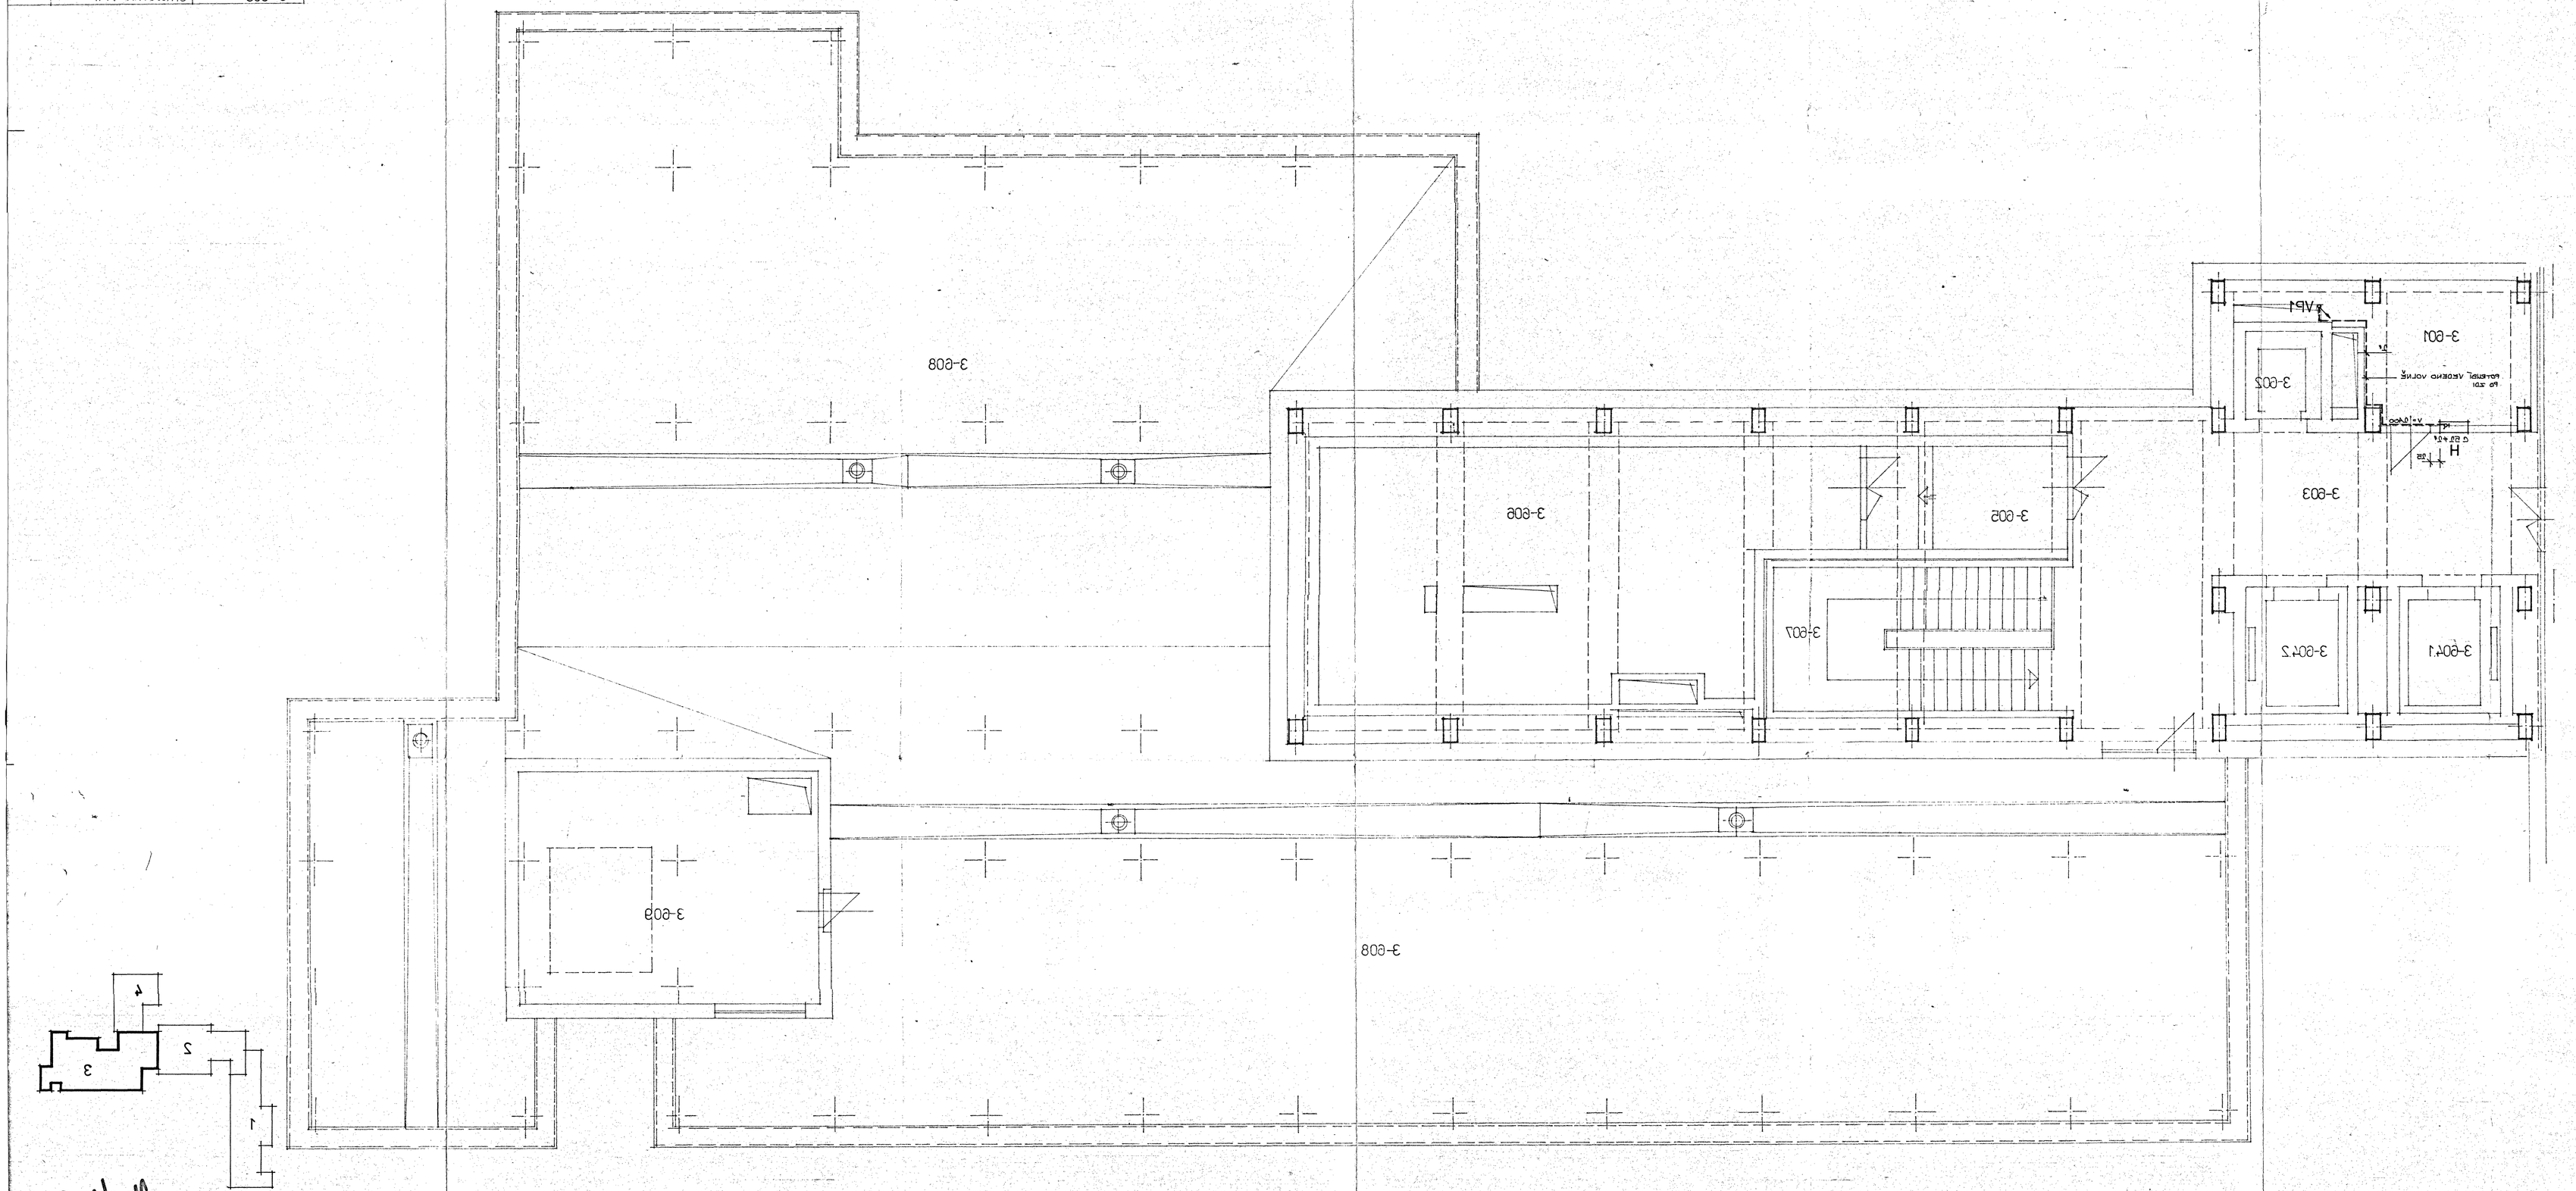

		ING. K. COUBAL	ING. P. KOVAL	ING. ARCH. L. KOŠEK
		ING. ARCH. L. KOŠEK	B. KŘOVÁK	B. KŘOVÁK
				Č. Z. - 1 - 1087
				ING. BD. MOST
				NÁZEV: NÁP. III. TRPU ÚSTÍ HLADEM - BUKOV - I. STAVBA DĚTSKÁ ČÁST
				OBJEKT: 08.1.001 - DĚTSKÉ LŮŽKOVÉ - 3
				19 A 4
				1:50
				VI. N. P. - ROZVOD VODY

7/1 1985

P P

314.2.6