

č.z. 2017 03 13

Zřízení nového oddělení rehabilitace, Krajská zdravotní, a.s. - Nemocnice Most, o.z.

**Projektová dokumentace pro stavebnímu povolení
a pro provádění stavby**

C) Situační výkresy

Paré č : 1, 2, 3, 4, 5, 6, 7

V Ústí nad Labem
červen 2017

Vypracoval: Ing. Jiří Kyznar
Autorizovaný stavební inženýr v oboru
pozemní stavby, č. autorizace 0400004

C - Situační výkresy

Údaje o stavbě

Název stavby: **Zřízení nového oddělení rehabilitace, Krajská zdravotní, a.s. - Nemocnice Most, o.z.**
Místo stavby: ul. Jana Žižky 1304/1, 434 01 Most
Katastrální území: Most II, parcela p.č. 3201/1
Okres: Most
Kraj: Ústecký kraj
Stavební úřad: Most
Předmět PD: Zřízení nového oddělení rehabilitace
Charakter stavby: Stavební úpravy - rekonstrukce

Údaje o stavebníkovi

Název investora: **Krajská zdravotní, a.s.**
Sídlo: Sociální péče 3316/12A, 401 13 Ústí nad Labem
Zastoupená: Ing. Petrem Fialou – generálním ředitelem společnosti
IČ: 25488627
DIČ: CZ25488627
Telefon, fax: 477114105/477114900
E-mail: sekretariat@kzcr.eu

Zástupce ve věcech technických: Jan Vágner, Odbor investic a obnovy majetku,
tel. 477 114 131, 733 782 924, jan.vagner@kzcr.eu
Ing. Tomáš Hála, Středisko přípravy investic,
tel. 477 114 133, 733 591 668, tomas.hala@kzcr.eu

Údaje o zpracovateli projektové dokumentace

Projektant : Ing. Jiří Kyznar, vedoucí projektant
Autorizovaný stavební inženýr v oboru pozemní stavby
ČKAIT, č. autorizace: 0400004
Sídlo: Palachova č. 663/47, 400 01 Ústí nad Labem I
IČ: 114 25 512
DIČ: zpracovatel není plátcem DPH
Telefon: 777 427 366
E-mail: jirikyznar@seznam.cz

Seznam výkresů:

č.v.	název	měřítko
C 1.	Situace - širší vztahy I	1 : 5000
C 2.	Situace - širší vztahy II	1 : 1000
C 3.	Situace - inženýrské sítě	1 : 500
C 4.	Situace - katastrální mapa + ortofoto	1 : 1000
C 5.	Mapa pozemkového katastru + ortofoto	1 : 1000




Projektant: Ing. Jiří Kyznar, autorizovaný projektant, číslo autorizace 0400004
 Místo stavby: Nemocnice následné péče, Žižkova ul. č. 1304, 434 01 Most
 Stavebník: Krajská zdravotní a.s., Sociální péče 3316/12A, 401 13 Ústí nad Labem

**Zřízení nového oddělení rehabilitace,
 Krajská zdravotní, a.s. - Nemocnice Most**
C - Situační výkresy
 Situace - širší vztahy I

Ing. Jiří Kyznar
 Projektová kancelář
 Palachova č. 663/47
 400 01 Ústí n. L.
 IČO 114 255 12




Formát A4	1	Datum:	1.6.2017
Stupeň	DSP a DPS	č.zak.:	2017 03 13
Měřítko	1 : 5000	č.výkr.	C1

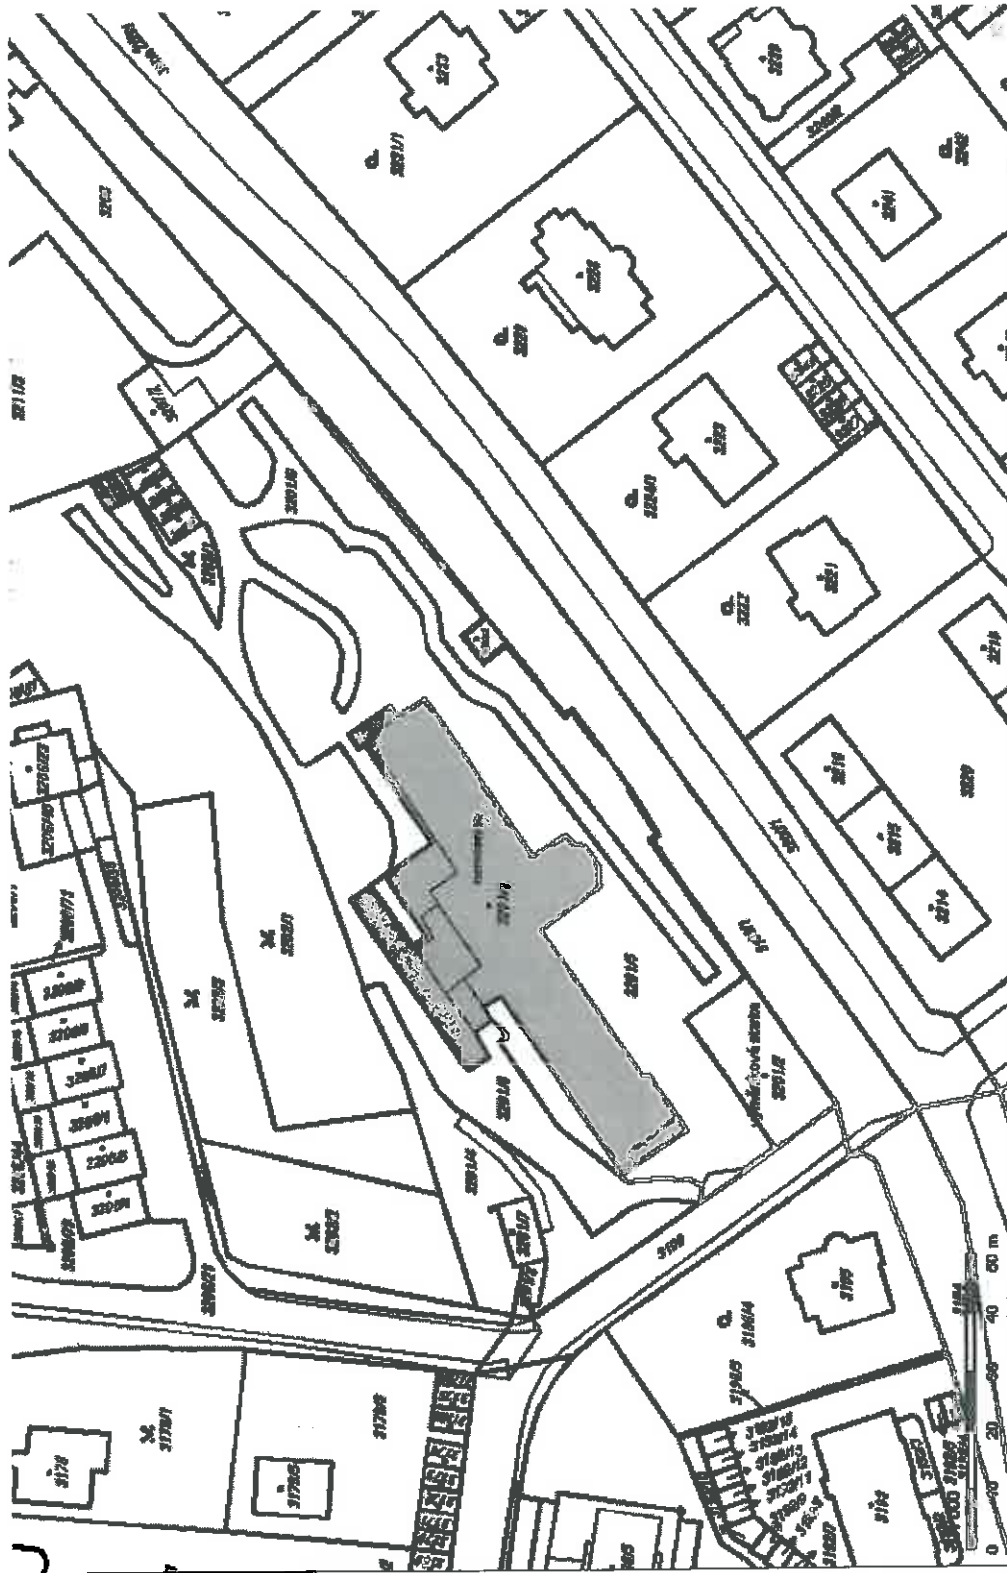

Projektant:	Ing. Jiří Kyznar, autorizovaný projektant, číslo autorizace 0400004
Místo stavby:	Nemocnice následné péče, Žižkova ul. č. 1304, 434 01 Most
Stavebník:	Krajská zdravotní a.s., Sociální péče 3316/12A, 401 13 Ústí nad Labem
Zřízení nového oddělení rehabilitace, Krajská zdravotní, a.s. - Nemocnice Most C - Situační výkresy Situace - širší vztahy II	

Ing. Jiří Kyznar		Formát A4	1	Datum:	1:6.2017
Projektová kancelář		Stupeň	DSP a DPS	č. zak.:	2017 03 13
Palachova č. 663/47		Měřítko	1 : 1000	č. výkr.	C 2
400 01 Ústí n.L.					
IČO 114 255 12					

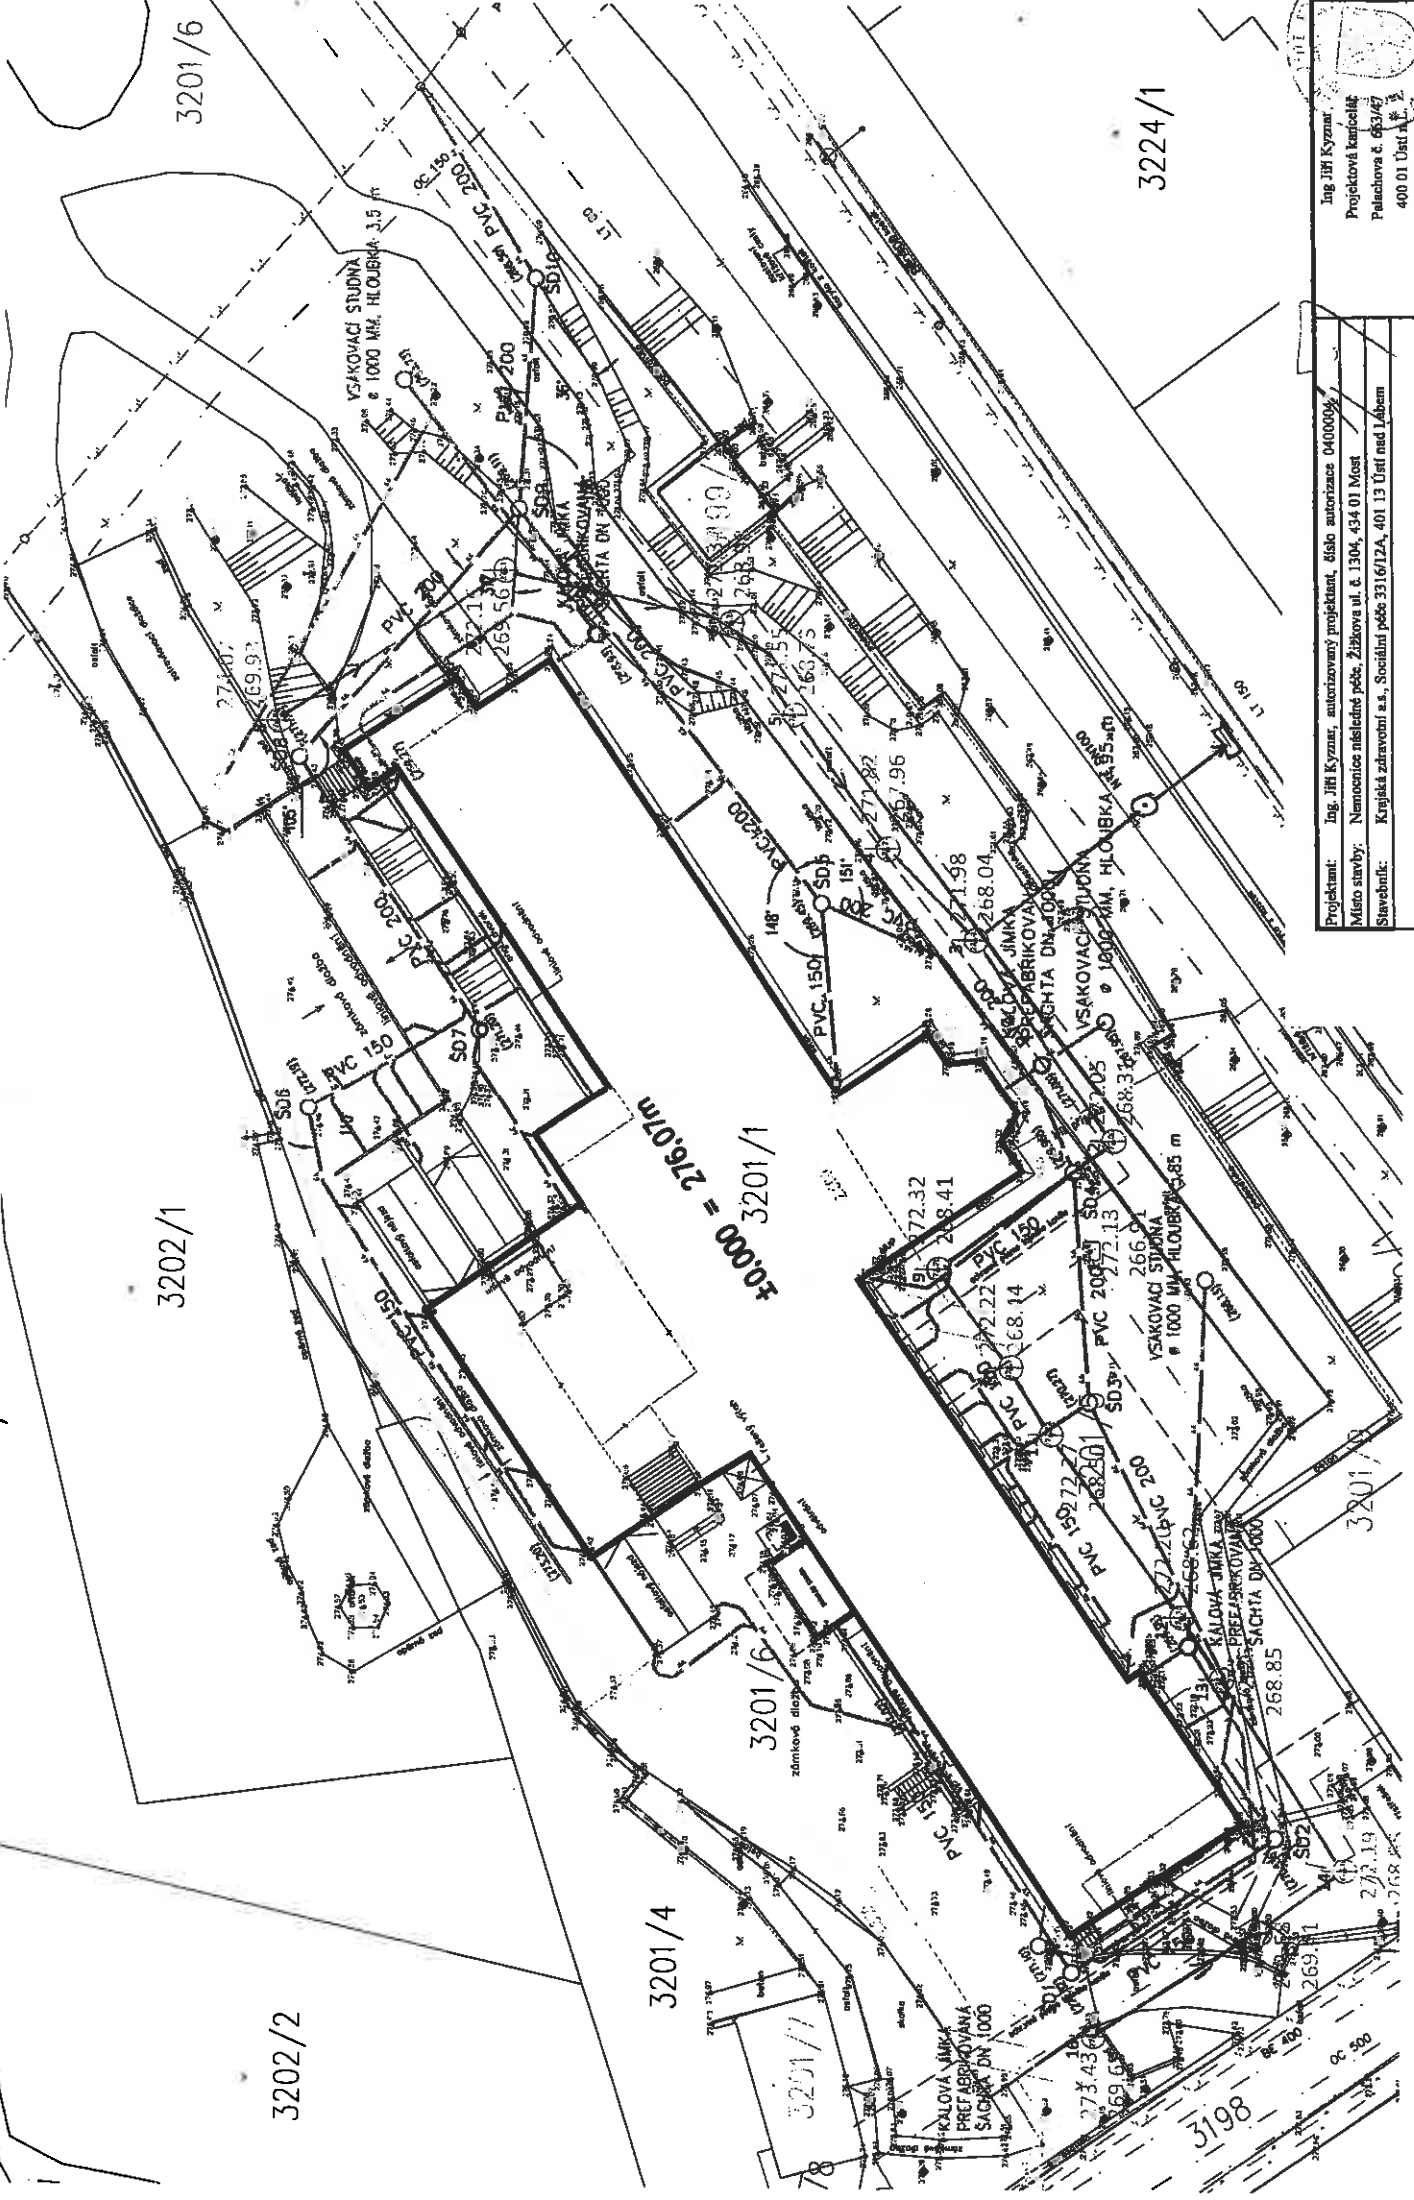

Projektant: Ing. JH Kyznar, autorizovaný projektant, číslo autorizace 0400004		Ing. JH Kyznar	
Místo stavby: Nemocnice následně péče, Žitkova ul. č. 1304, 434 01 Most		Projektová kancelář	
Stavebník: Krajská zdravotní a.s., Sociální péče 331612A, 401 13 Ústí nad Labem		Palachova č. 663/47	
		400 01 Ústí nad Labem	
		100 114 255	
Formát A4	1	Datum:	2017 03 13
Stupeň	DSP a DPS	Číslo:	1:500
Měřítko		Číslo výkresu:	C 3

**Zřízení nového oddělení rehabilitace,
Krajská zdravotní, a.s. - Nemocnice Most
C - Situační výkresy**

Situace - inženýrské sítě





Projektant: Ing. Jiří Kyznar, autorizovaný projektant, číslo autorizace 0400004
Místo stavby: Nemocnice následné péče, Žižkova ul. č. 1304, 434 01 Most
Stavebník: Krajská zdravotní a.s., Sociální péče 3316/12A, 401 13 Ústí nad Labem

**Zřízení nového oddělení rehabilitace,
Krajská zdravotní, a.s. - Nemocnice Most
C - Situační výkresy**

Mapa pozemkového katastru + ortofoto

Ing. Jiří Kyznar
Projektová kancelář
Palachova č. 663/47
400 01 Ústí n.L.
IČO 114 255 12



Formát A4	1	Datum:	1.6.2019
Stupeň	DSP a DPS	č.zak.:	2017 03 13
Měřítko	1 : 1000	č.výkr.	C 5