


# POŽADOVANÉ ÚPRAVY DISPOZIČNÍHO ŘEŠENÍ

(OSTATNÍ PROSTORY BEZ POŽADAVKU NA DISPOZIČNÍ ÚPRAVY)

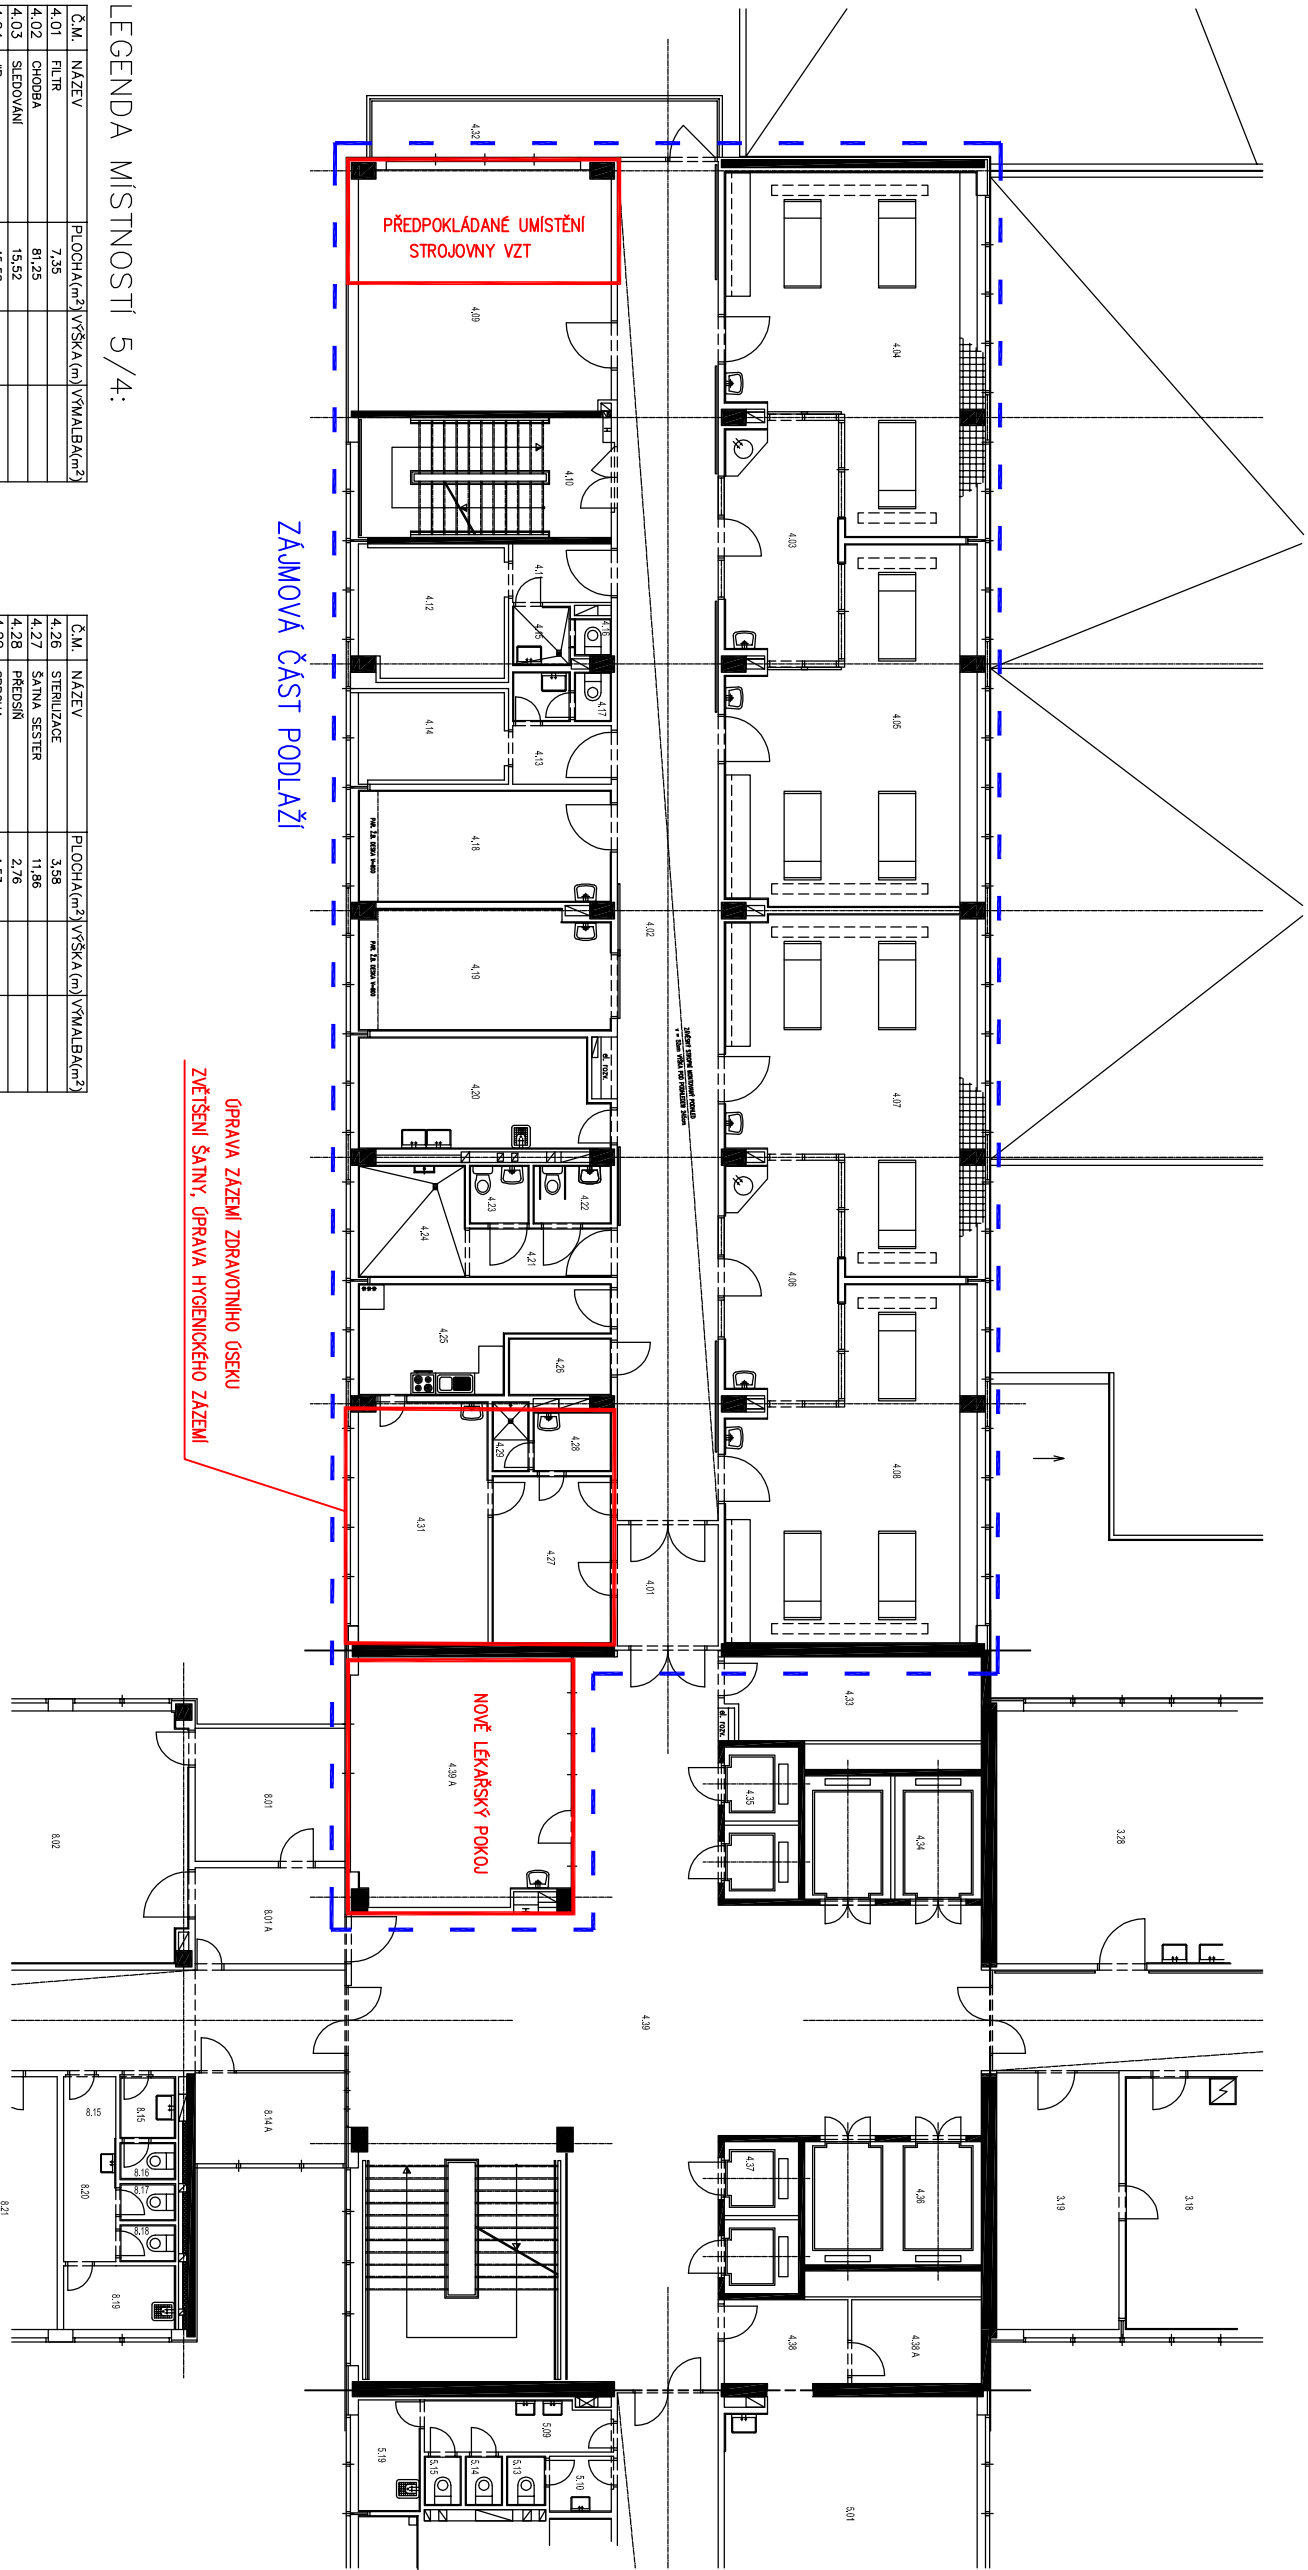

LEGENDA MÍSTNOSTÍ 5/4:

Č.M.	NÁZEV	PLOCHA(m²)	VÝŠKA(m)	VÝMALBA(m²)
4.01	FILTR	7,35		
4.02	CHODBA	81,25		
4.03	SLEDOVÁNÍ	15,52		
4.04	JP	45,98		
4.05	JP	45,07		
4.06	SLEDOVÁNÍ	15,50		
4.07	JP	45,15		
4.08	JP	44,75		
4.09	SKLAD	35,77		
4.10	SCHODISTOVÁ HALA	17,99		
4.11	PŘEDSÍN	3,42		
4.12	PRACOVNA LÉKAŘE	12,04		
4.13	PŘEDSÍN	3,42		
4.14	STANČIN SESTRA	8,49		
4.15	PŘEDSÍN	3,78		
4.16	SPRCHA	0,81		
4.17	WC	1,08		
4.18	ÚZLACE	16,76		
4.19	PŘÍJEM PACIENTŮ	17,89		
4.20	ČISTÍCÍ MÍSTNOST	15,40		
4.21	PŘEDSÍN	4,14		
4.22	WC	2,71		
4.23	WC	2,07		
4.24	KOUPELNA	7,09		
4.25	KUCHYNKA	12,79		

Č.M.	NÁZEV	PLOCHA(m²)	VÝŠKA(m)	VÝMALBA(m²)
4.26	STERILIZACE	3,58		
4.27	ŠATNA SESTER	11,96		
4.28	PŘEDSÍN	2,76		
4.29	SPRCHA	1,53		
4.30	—	—		
4.31	DENNÍ MÍSTNOST	18,45		
4.32	BALKON	12,98		
4.33	SKLAD	12,23		
4.34	LOŽKOVÝ VÝTAH	13,23		
4.35	OSOBNÍ VÝTAH	6,90		
4.36	LOŽKOVÝ VÝTAH	13,23		
4.37	OSOBNÍ VÝTAH	6,90		
4.38	PŘEDSÍN	6,53		
4.39A	SKLAD	6,53		
4.39A	SCHODISTOVÁ HALA	163,91		
4.39A	PŘEDSÍN	6,06		

	Kojársko zdravotní, a.s.		J.E. Puryně 270		Kreslí: Novotný J./ Přiborská	Scale:
	Nemocnice Most, a.s.		434 04 Most			Date: 25.08.2010
Objekt:	Monoblok	Wc:	Prv.: 100 256	TP:	Section:	Klasifik:
Typ:	Monoblok 5/4 3. NP			POZ:	Prost. řad.: 1	
1:1					KZ010A20027	