NOVÝ STAV 1:50

PŮDORYS 1. NP

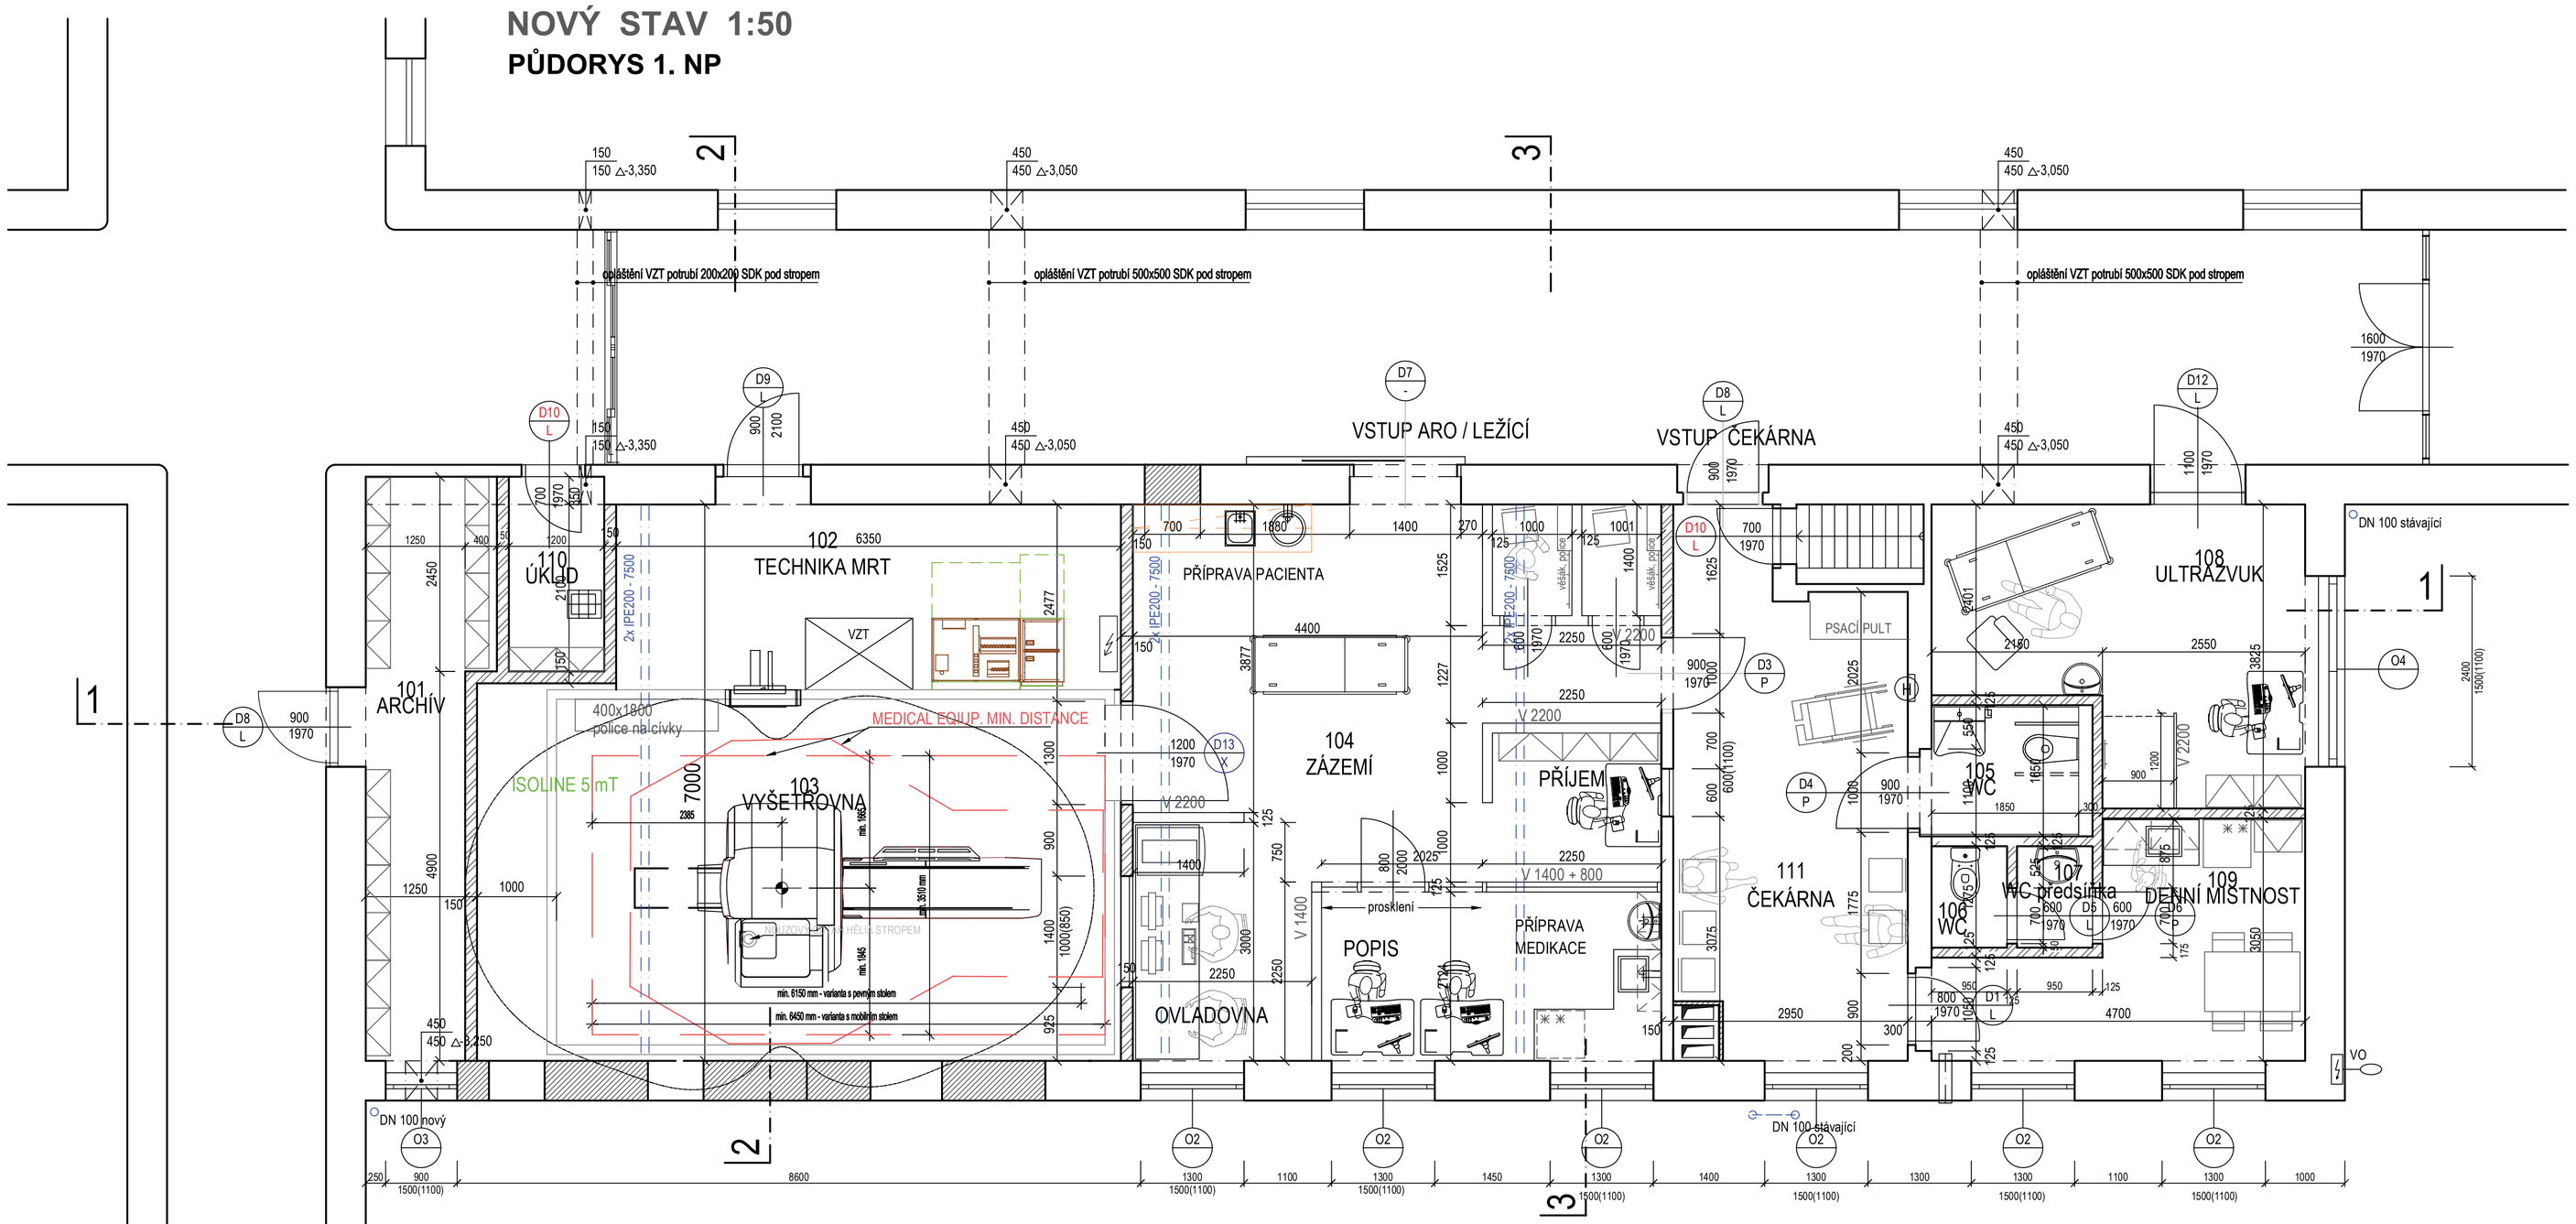

ČÍS.	ÚČEL MÍSTNOSTI	PLOCHA m2	DRUH PODLAHY	ÚPR. STĚN	PODHLED	ÚPR. SOKLU
101	ARCHÍV	10.17	PVC	VÁPENNÁ OMÍTKA ŠTUKOVÁ	–	NÁSTĚNNÝ POŽLÁBEK V.=200
102	TECHNIKA MRT	14.80	KERAMICKÁ DLAŽBA	VÁPENNÁ OMÍTKA ŠTUKOVÁ	–	KERAMICKÝ SOKL V.=100
103	VYŠETŘOVNA	38.48	*PVC ELETROVODIVÉ - DODAVATEL MRT*	*KABINA +3,000 DODAVATEL MRT*	*KABINA +3,000 DODAVATEL MRT*	
104	ZÁZEMÍ	46.56	PVC ELETROSTATICKÉ		RASTROVÝ +3,200	NÁSTĚNNÝ POŽLÁBEK V.=200
105	WC KLIENTI	2.97	KERAMICKÁ DLAŽBA	KERAMICKÝ OBKLAD V.=2000	RASTROVÝ +3,200	
106	WC ZAMĚSTNANCI	1.21	KERAMICKÁ DLAŽBA	KERAMICKÝ OBKLAD V.=2000	RASTROVÝ +3,200	
107	WC předsíňka	1.21	KERAMICKÁ DLAŽBA	KERAMICKÝ OBKLAD V.=2000	RASTROVÝ +3,200	
108	ULTRAZVUK	14.92	PVC	VÁPENNÁ OMÍTKA	RASTROVÝ +3,200	NÁSTĚNNÝ POŽLÁBEK V.=200
109	DENNÍ MÍSTNOST	10.78	PVC	VÁPENNÁ OMÍTKA	RASTROVÝ +3,200	NÁSTĚNNÝ POŽLÁBEK V.=200
110	ÚKLID	2.94	KERAMICKÁ DLAŽBA	VÁPENNÁ OMÍTKA, KER. SOKL V.=100	–	KERAMICKÝ SOKL V.=100
111	ČEKÁRNA	18.92	PVC	VÁPENNÁ OMÍTKA	RASTROVÝ +3,200	NÁSTĚNNÝ POŽLÁBEK V.=200

Platnost udaných rozměrů

Ve výkresech a výkazech uvedené rozměry jsou orientační pro účely schvalovacího řízení a kalkulace dodávek a nenahrazují stanovení potřebných rozměrů pro výrobu zhotovitelem v jeho vlastní odpovědnosti.

Zodpovědnost za stanovení rozměrů

Veškeré rozměry stávajících částí stavby jakož i dílů předchozích profesí je nutné brát zhotovitelem na místě jednotlivě a ve vlastní odpovědnosti.

Rozměrové odchylky

Vážnější rozměrové odchylky je nezbytné konzultovat s projektantem před zahájením výroby.

- stávající betonové konstrukce
- stávající zděné konstrukce
- nové betonové konstrukce
- nové zděné konstrukce
- nové příčky SDK
- prostup stěnou pro VZT

Výkres je platný pouze v barevném provedení!

ODP. PROJEKTANT	PROJEKTANT	KRESLIL	KONTROLOVAL
Ing. Šafařík	ING. HOYER	ING. HOYER	Ing. Šafařík

Multitechnik DIVIZE II, s.r.o. NA PŘÍKOPECH 1782 CHOMUTOV
TEL.: 474 652 785, FAX: 474 652 774

MÚ	CHOMUTOV	FORMÁT	8 x A4
INVESTOR	Krajská zdravotní, a.s., Ústí n.L.	DATUM	5/2016
AKCE	NOVÁ MAGNETICKÁ REZONANCE VČETNĚ SANACE ZÁJMOVÉHO OBJEKTU KRAJSKÉ ZDRAVOTNÍ, A.S. - NEMOCNICE CHOMUTOV, O.Z.	STUPEŇ	DSP
		Č. ZAKÁZKY	1207
OBSAH	PŮDORYS 1.NP - NOVÝ STAV	MĚŘÍTKO 1:50	Č. VÝKRESU S 09