3NP vyměna stopacích potrubí vodovodu

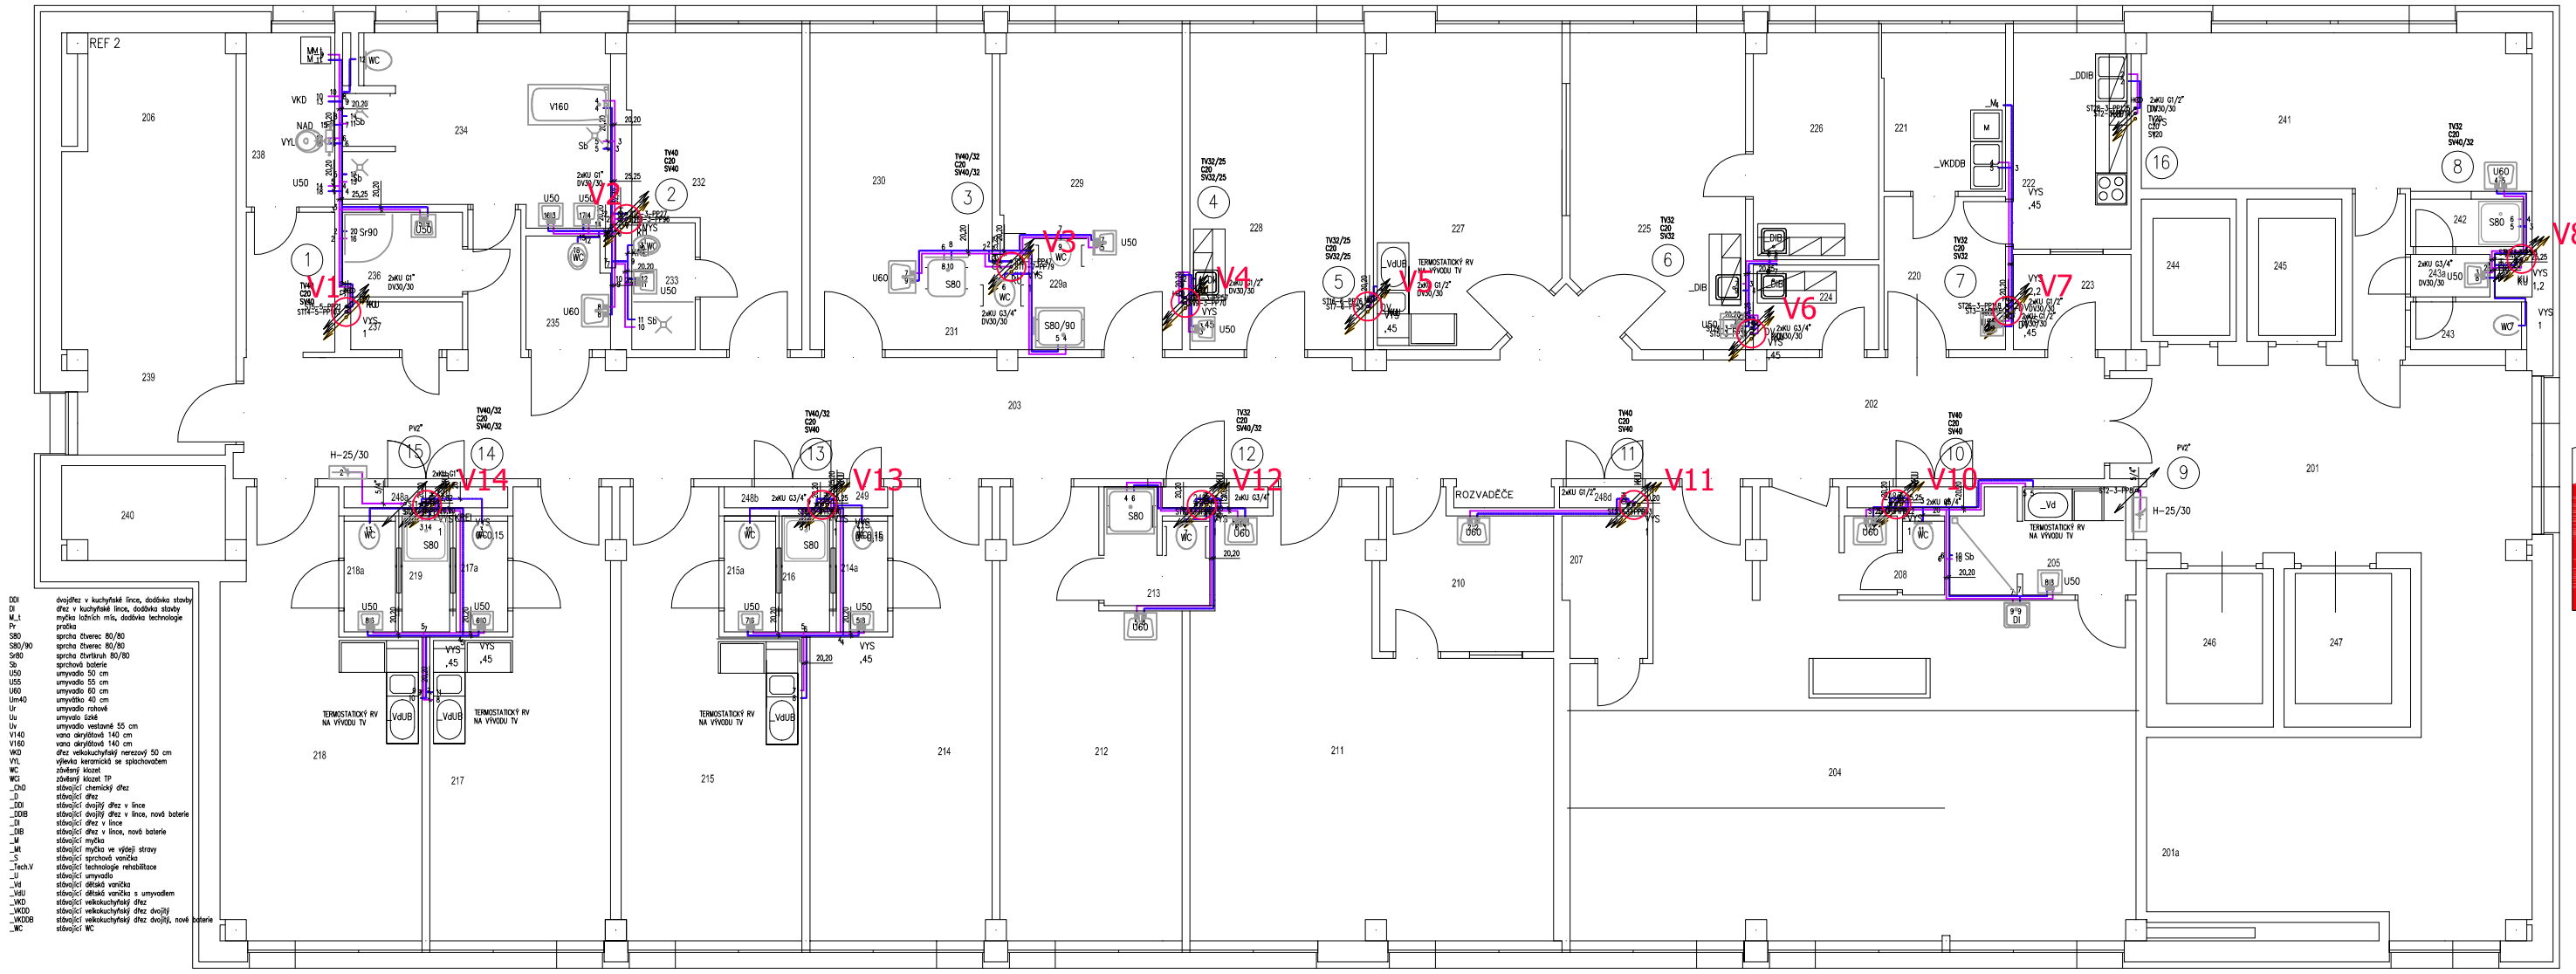

DDI	dvojdřez v kuchyňské lince, dodávka stavby
DI	dřez v kuchyňské lince, dodávka stavby
M_t	myčka ložních mís, dodávka technologie
Pr	prádlo
S80	sprcha čtverec 80/80
S80/90	sprcha čtverec 80/80
Sr80	sprcha čtvrtkruh 80/80
Sb	sprchová baterie
U50	umyvadlo 50 cm
U55	umyvadlo 55 cm
U60	umyvadlo 60 cm
Um40	umyvátko 40 cm
Ur	umyvadlo rohové
Uu	umyvadlo úzké
Uv	umyvadlo vestavné 55 cm
V140	vana akrylátová 140 cm
V160	vana akrylátová 140 cm
VKD	dřez velkokuchyňský nerezový 50 cm
VYL	výlevka keramická se splachovačem
WC	závěsný klozet
WCi	závěsný klozet TP
_ChD	stávající chemický dřez
_D	stávající dřez
_DDI	stávající dvojitý dřez v lince
_DDIB	stávající dvojitý dřez v lince, nová baterie
_DI	stávající dřez v lince
_DIB	stávající dřez v lince, nová baterie
_M	stávající myčka
_Mt	stávající myčka ve výdejí stravy
_S	stávající sprchová vanička
_Tech.V	stávající technologie rehabilitace
_U	stávající umyvadla
_Vd	stávající dětská vanička
_VdU	stávající dětská vanička s umyvadlem
_VKD	stávající velkokuchyňský dřez
_VKDD	stávající velkokuchyňský dřez dvojitý
_VKDDB	stávající velkokuchyňský dřez dvojitý, nová baterie
_WC	stávající WC

pavel@pj1.cz 777257276
pavel jakeš - project management

revitalizace budovy interny - KZ a.s. nemocnice Děčín
rekonstrukce stoupaček TZB vodovod
pudorys 3NP 180320 zpracoval Ing. Pavel jakeš