


LEGENDA

- rekonstrukce dialyzačního střediska
- přístavba dialyzačního střediska
- nové zpevněné plochy
- rušené zpevněné plochy
- hranice parcel
- stávající vzrostlá zeleň
- nově doplněná zeleň

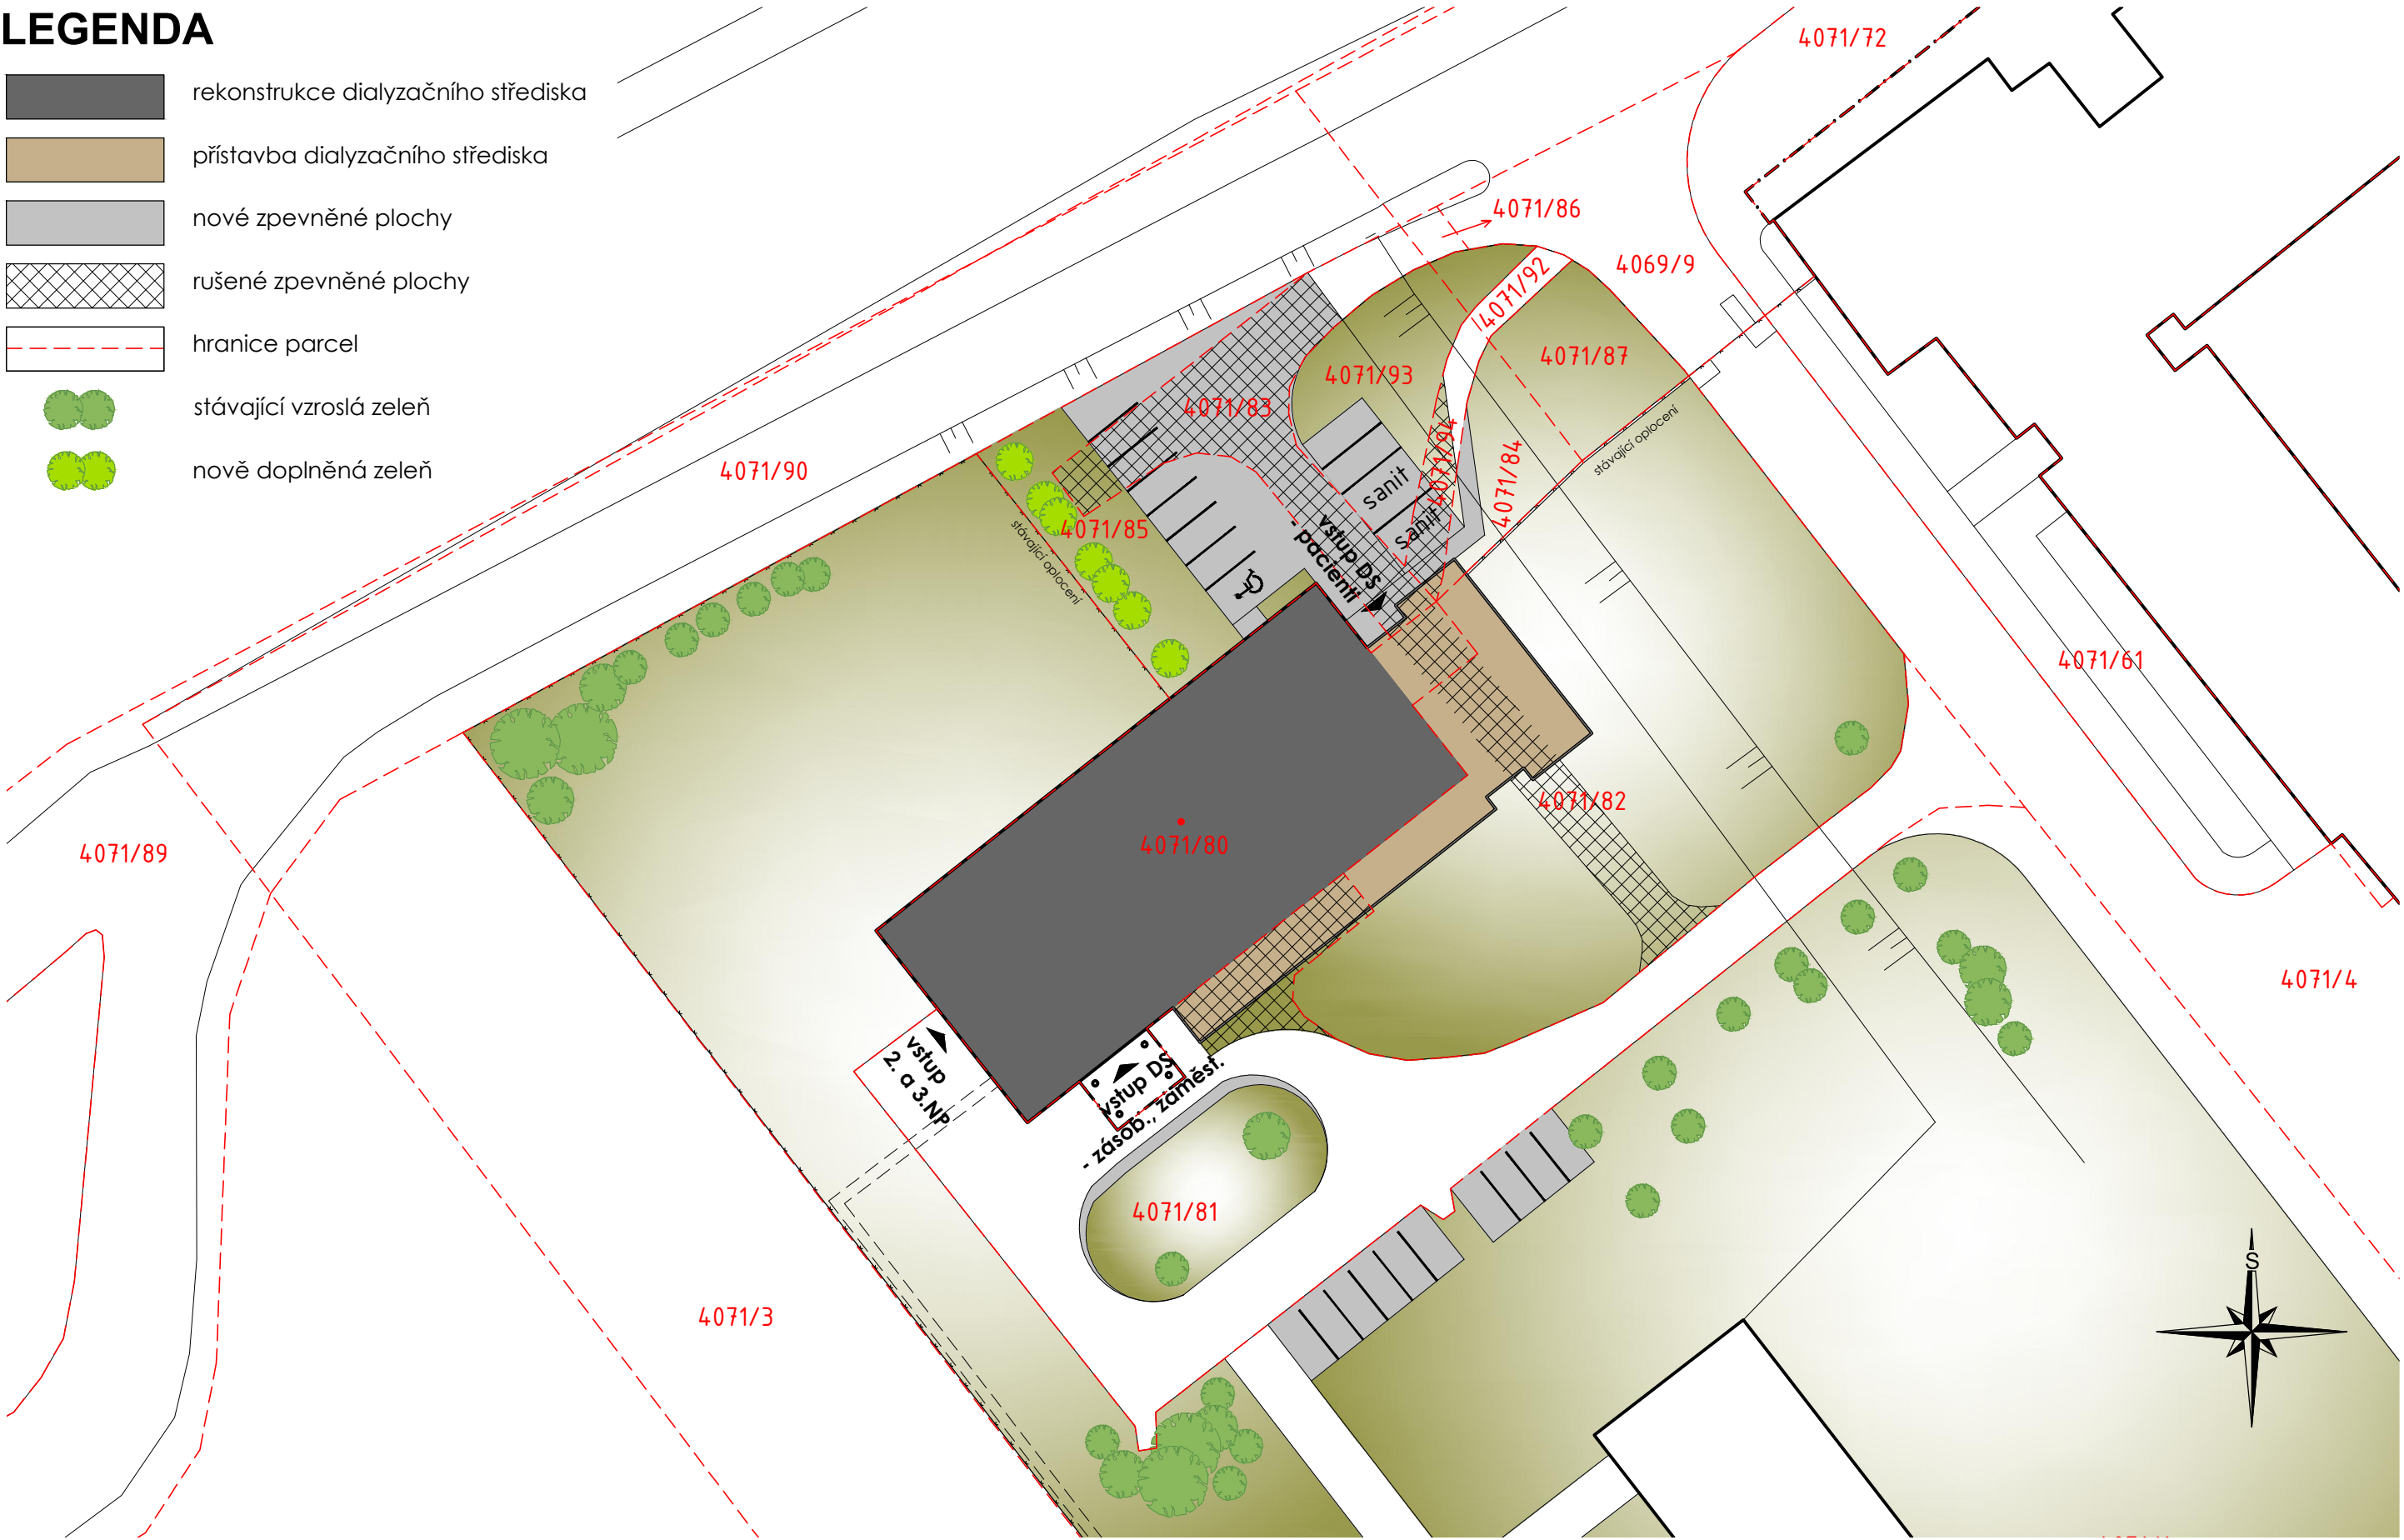

REKONSTRUKCE A PŘÍSTAVBA HEMODIALYZAČNÍHO STŘEDISKA NEMOCNICE CHOMUTOV - OBJEMOVÁ STUDIE

investor: Fresenius Medical Care - DS, s.r.o., Evropská 423/178, 160 00, Praha 6

zpracovatel: MEDICOPROJECT, s.r.o., Křoftova 45, 616 00 Brno

Situace M 1:500