


DS2

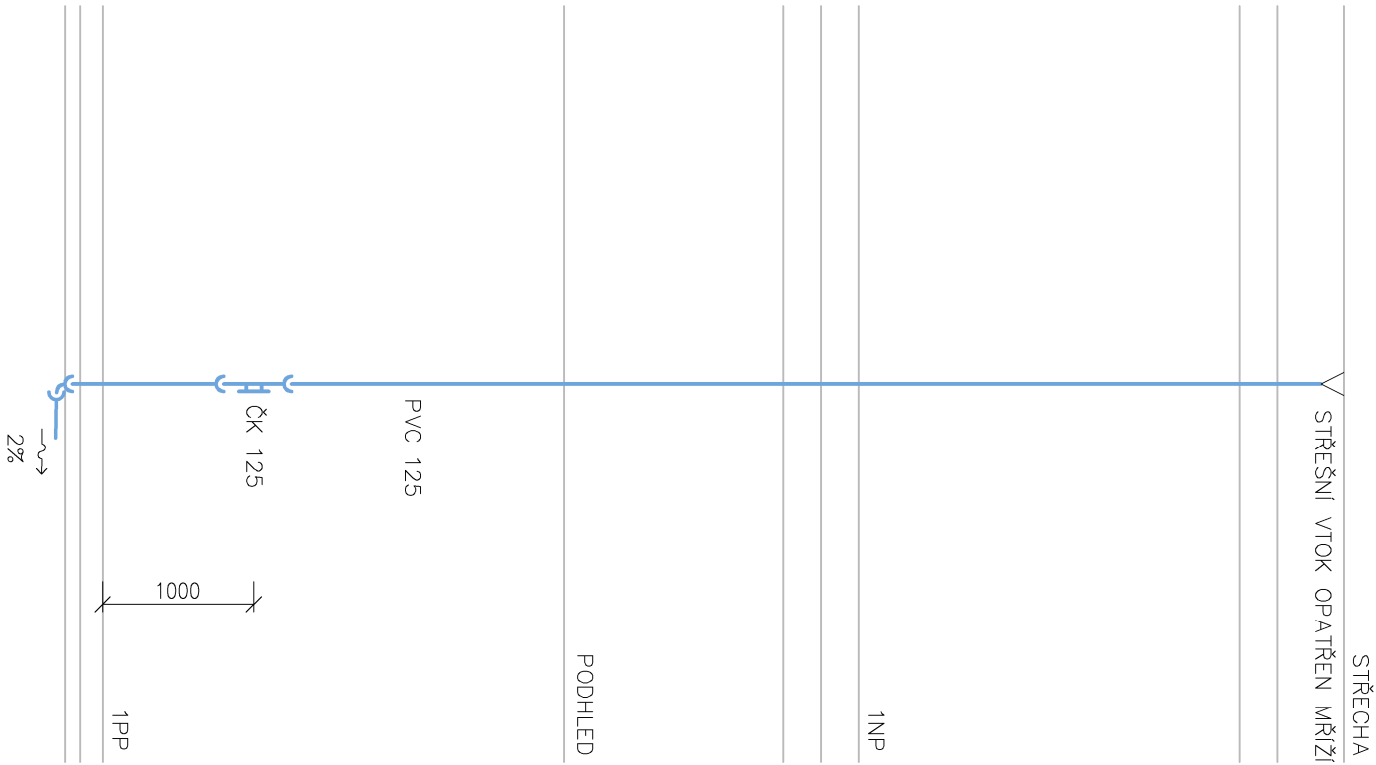

- POZNÁMKA:
- DEŠŤOVÉ ODPADNÍ POTRUBÍ SPOJUJE STŘEŠNÍ VTOK SE SVODNÝM POTRUBÍM
 - STŘEŠNÍ VTOKY JSOU VNITŘNÍ A JSOU OPATŘENY MŘÍŽKOU
 - STŘEŠNÍ VTOKY BUDOU DODATEČNĚ ZAKRYTY SÁDROKARTONOVOU KONSTRUKCÍ
 - DO DEŠŤOVÝCH ODPADŮ NESMÍ BYT NAPOUJENA ŽÁDNÁ PŘÍPOJOVACÍ POTRUBÍ OD ZAŘÍZOVACÍCH PŘEDMĚTŮ
 - SPAD LEŽATÉHO POTRUBÍ ČINÍ 2 ‰
 - LAPAČE STŘEŠNÍCH SPLAVENIN JSOU U VNITŘNÍCH DEŠŤOVÝCH ODPADŮ ZAKAZÁNY.
 - NA VNITŘNÍCH DEŠŤOVÝCH SVISLÝCH ODPADNÍCH POTRUBÍ BUDOU OSAZENY ČISTIČI TVAROVKY
 - ČISTIČI TVAROVKY BUDOU OSAZENY VE VÝŠCE 1 m NAD PODLAHOU V NEJNÍŽŠÍM PODLAŽÍ

ODPADNÍ – STOUPACÍ POTRUBÍ DEŠŤOVÉ KANALIZACE

DS1 – DS3

ODPADNÍ – SVISLÉ POTRUBÍ DEŠŤOVÉ KANALIZACE – PVC HT DN 125 – ZAKONČENO STŘEŠNÍM VTOKEM, KTERÝ JE OPATŘEN MŘÍŽÍ

VT1 – VT32

ZD

RKZ1 – RKZ4

FŠ


VSÁKOVACÍ TUNEL GARANTIA 1,2 x 0,8 x 0,51 m

ZAKONČOVACÍ DESKA TUNELU

REVIZNÍ KONTROLNÍ ZÁVĚR DN 200 S PE POKLOPEM

PODZEMNÍ FILTRAČNÍ ŠACHTA S POCHOZÍM POKLOPEM DN 600 S TELESKOPEM

17. listopadu 400, 530 02 Pardubice, IČO: 05209072, www.creoplan.cz, tel.: 776 532 378, email: info@creoplan.cz			
VYPRACOVAL: Ing. Věra Rohliková	KONTROLOVAL: Ing. Ladislav Křeháček	AUTORIZOVAL: Ing. Petr Musilík	
INVESTOR: Krajská zdravotní, a. s. - Nemocnice Děčín, o. z., U Nemocnice 1, 405 99 Děčín II	DATUM: 03/2018		
KRAJ: Ústecký	OBEČ: Děčín	FORMÁT: 4xA4 (A2)	
NÁZEV STAVBY: NOVÉ PRACOVNÍ MÍSTĚ MAGNETICKÉ REZONANCE A INTERNÍHO PŘÍJMU VČETNĚ REORGANIZACE 1.PP PAVILONU I,	MĚŘÍTKO: 1:50	STUPEŇ: DPS	
Krajská zdravotní, a. s. - Nemocnice Děčín, o. z.	ČÍSLO ZAKÁZKY: 080-16-3	ČÍSLO VÝKRESU: D. 1. 4. 1. 22	

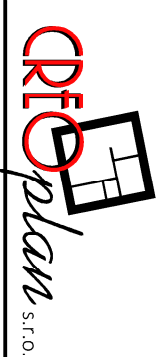

DPS