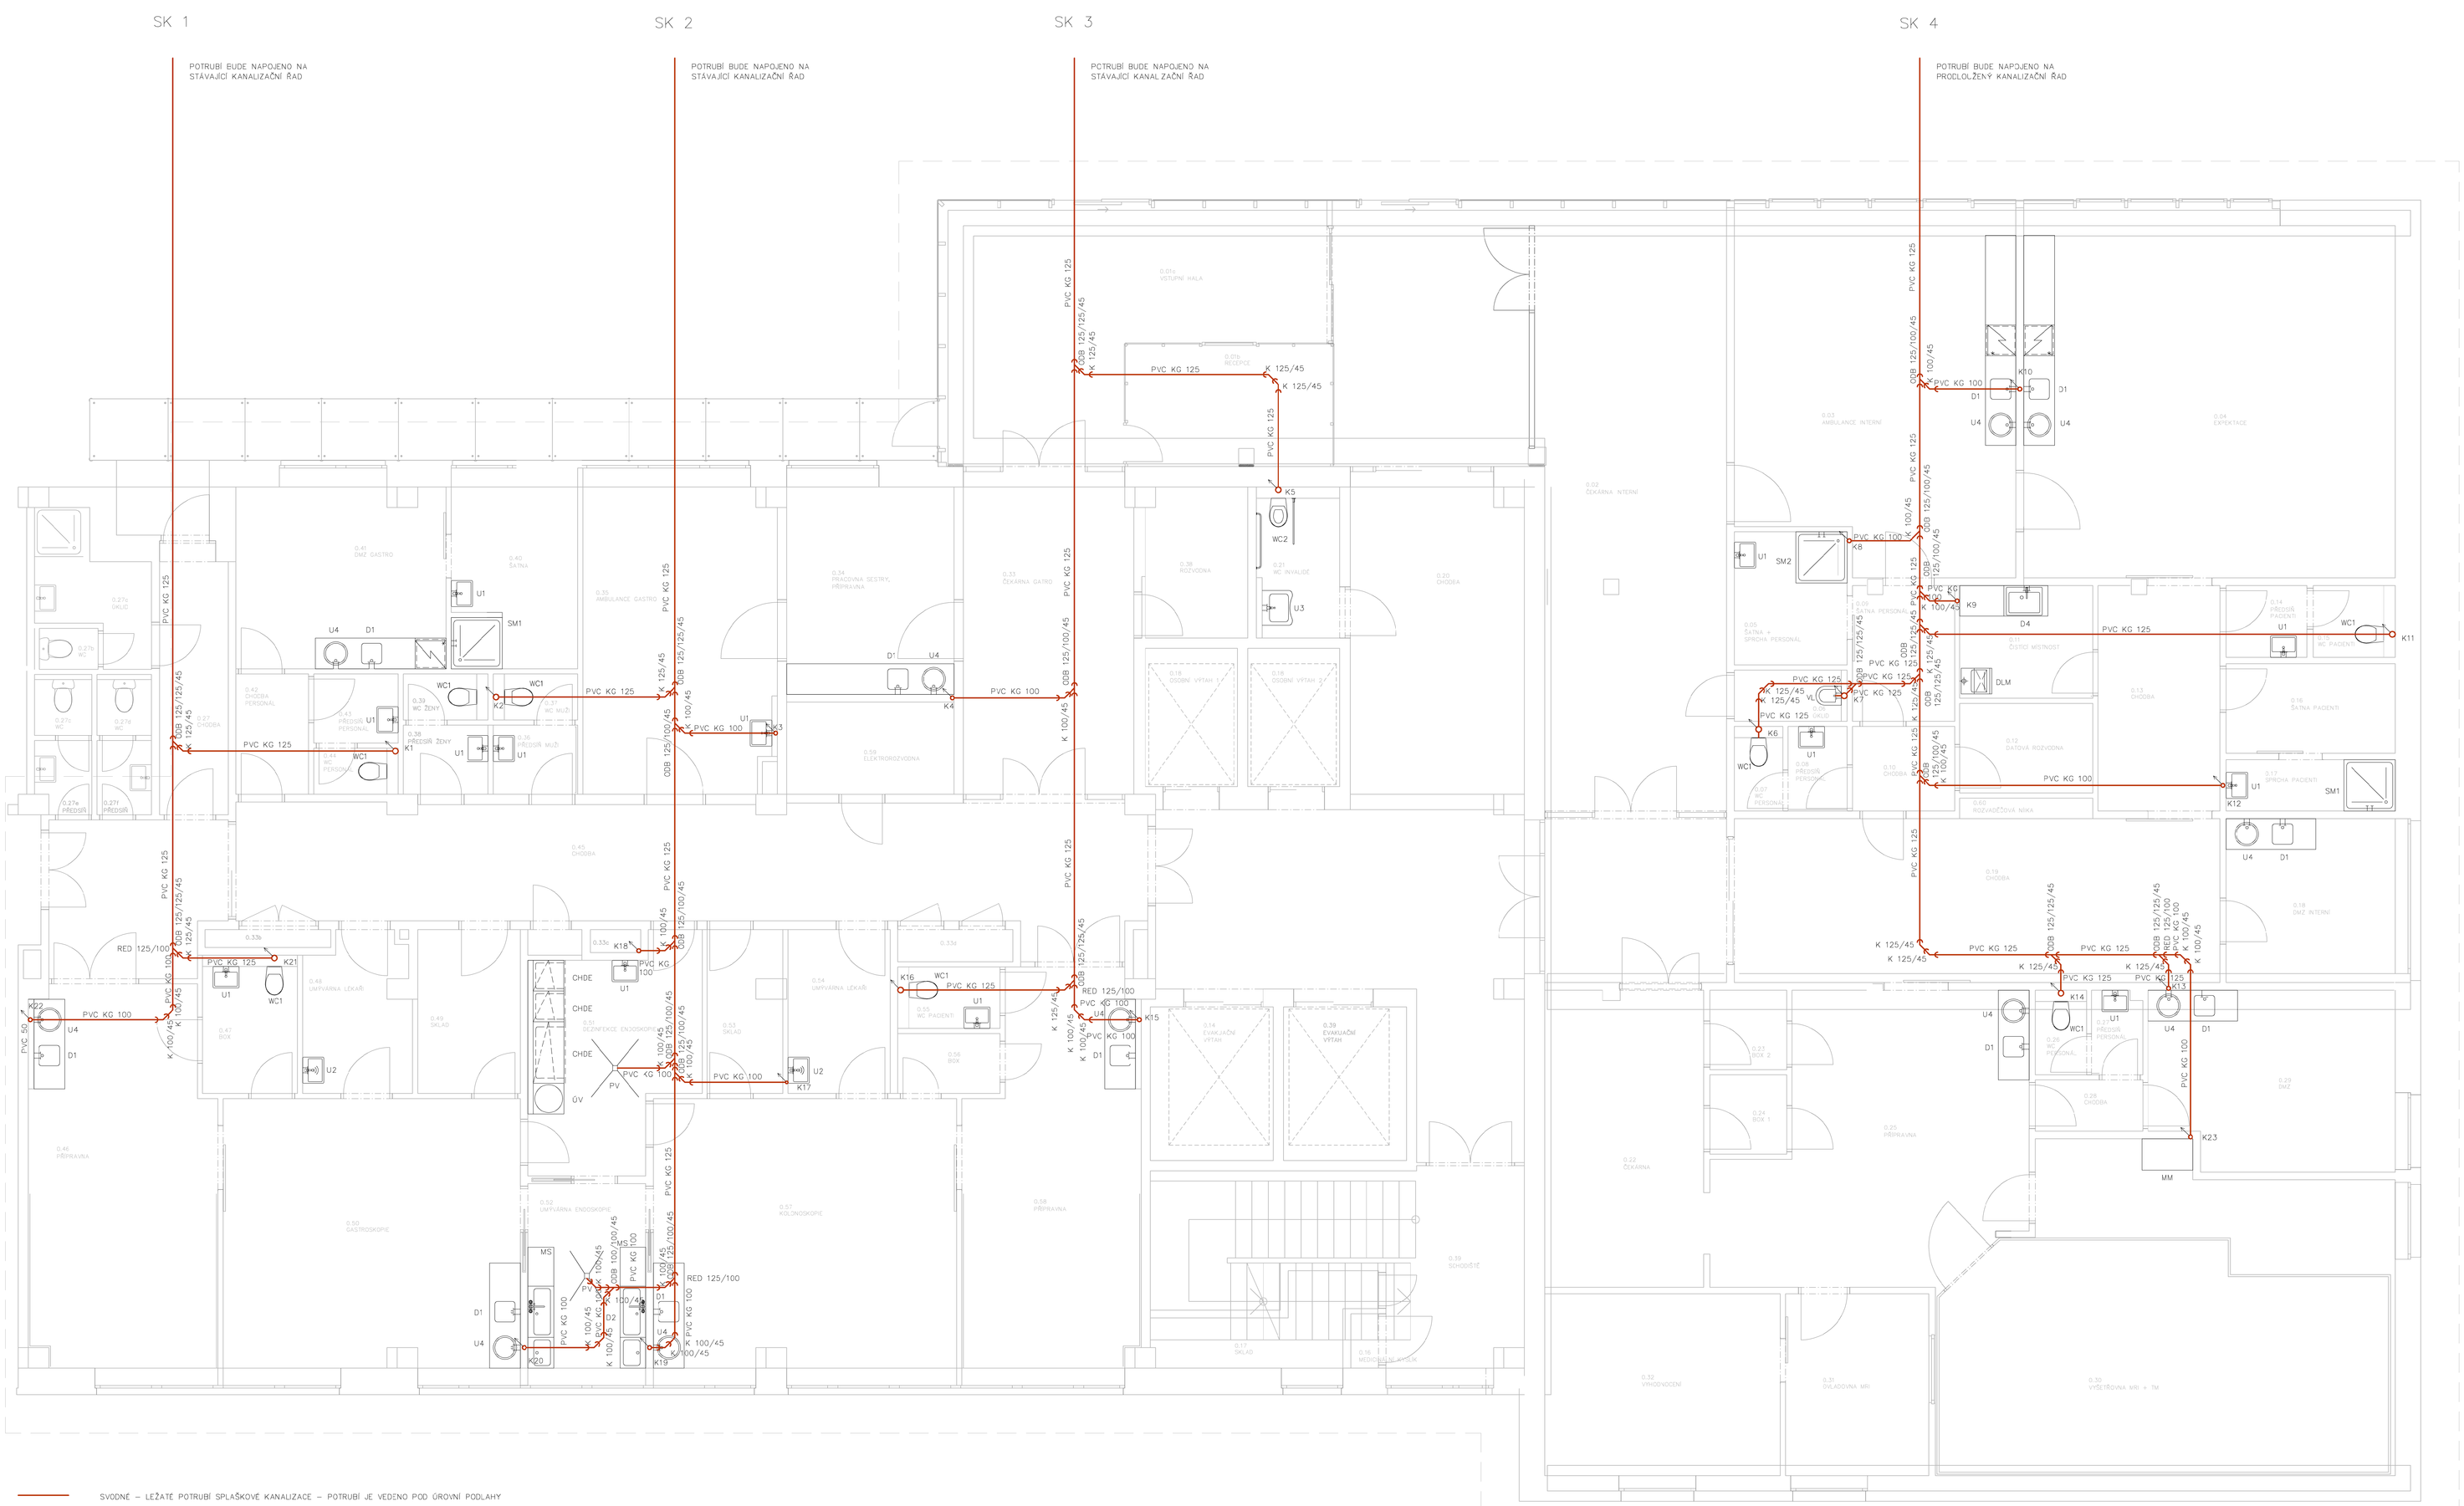

SVODNÉ – LEŽATÉ POTRUBÍ SPLAŠKOVÉ KANALIZACE – POTRUBÍ JE VEDENO POD ÚROVNÍ PODLAHY

SK 1 – SK 4 SVODNÉ – LEŽATÉ POTRUBÍ SPLAŠKOVÉ KANALIZACE
K1 – K23 ODPADNÍ – STOUPACÍ POTRUBÍ SPLAŠKOVÉ KANALIZACE

ÚV ÚPRAVNA VODY – NAPOJENO NA ROZVOD VODY
CHDE CHEMODESINFEKTOR ENDOSKOPŮ – VÝVOD DEMINERALIZAVANÉ VODY ø 3/4" VE VÝŠI DŘEZOVÉ BATERIE (1150 mm), UKONČENO ROHOVÝM VENTILEM S HADICOVÝM NÁSTAVCEM (RYCHLOSPOJKOU)

RV 1 ROHOVÝ VENTIL – VÝVOD STUDENÉ VODY ø 3/4" 500 mm – UKONČENO ROHOVÝM VENTILEM S HADICOVÝM NÁSTAVCEM (RYCH-LOSPOJKOU)

RV 2 ROHOVÝ VENTIL – VÝVOD DEMINERALIZAVANÉ VODY ø 3/4" VE VÝŠI DŘEZOVÉ BATERIE (1150 mm), UKONČENO ROHOVÝM VENTILEM S HADICOVÝM NÁSTAVCEM (RYCHLOSPOJKOU)

UV UZAVÍRACÍ VENTIL – PŘÍVOD STUDENÉ VODY, VÝVOD VODY VE VÝŠCE 1000 mm NAD PODLAHOU, UKONČEN UZAVÍRACÍM VENTILEM

MS MYCÍ STŮL – NENÍ SOUČÁSTÍ DODÁVKY ZTI

DLM DESINFEKTOR LOŽNÍCH MÍS – NENÍ SOUČÁSTÍ DODÁVKY ZTI

MM MAGNET MONITOR – NENÍ SOUČÁSTÍ DODÁVKY ZTI

POZNÁMKA:
- KAŽDÝ ZAŘIZOVACÍ PŘEDMĚT NEBO MUSÍ BÝT VYBAVEN ZÁPACHOVOU UZÁVĚROU
- PŘIPOJOVACÍ POTRUBÍ JE VEDENO OD ZÁPACHOVÉ UZÁVĚRY ZAŘIZOVACÍHO PŘEDMĚTU DO ODPADNÍHO NEBO SVODNÉHO POTRUB.
- PŘIPOJOVACÍ POTRUBÍ BUDE OPATŘENO VEDENO VE STĚNÁCH POD OMÍTKOU, PODLAZE A INSTALAČNÍCH PŘEDSTĚNÁCH A BUDE VEDENO VE SPÁDU 3 %
- VNITŘNÍ KANALIZACE MUSÍ BÝT ODVĚTRÁVANÁ, ODPADNÍ SVODY BUDOU NAD PODHLEDEM UKONČENY PŘIVZDUŠŇOVACÍM VENTILEM
- STOUPACÍ POTRUBÍ BUDE OPATŘENO ČISTÍCÍ TVAROVKOU, VŽDY 1 m NAD PODLAHOU V NEJNIŽŠÍM PODLAŽÍ, BUDOU ZAKRYTY V KERAMICKÉM OBKLADU DVÍŘKY NA MAGNET
- PŘI REALIZACI JE NUTNÉ DODRŽOVAT VEŠKERÉ TECHNOLOGICKÉ POKYNY JEDNOTLIVÝCH VÝROBCŮ A DODAVATELŮ MATERIÁLU
- STOUPACÍ POTRUBÍ KANALIZACE BUDE NAPOJENO NA SVODNÉ POTRUBÍ V SUTERÉNU
- VNITŘNÍ LEŽATÉ SVODY BUDOU VEDENÉ POD ÚROVNÍ PODLAHY, VEDENÉ VE SPÁDU MINIMÁLNĚ 2 %

U1 – UMYVADLO KERAMICKÉ LYRA PLUS S OTVOREM PRO BATERII UPROSTŘED, ZAVĚSNÉ, BÍLÉ
– ROZMĚR: 50 x 41 cm
– BATERIE UMYVADLOVÁ TALAS, STOJÁNKOVÁ, PÁKOVÁ BEZ VÝPUSTI, CHROM
– VÝPUSŤ UMYVADLOVÁ S PLASTOVOU MŘÍŽKOU A ZÁTKOU
– 2x ROHOVÝ VENTIL, CHROM DN15
– ZÁPACHOVÁ UZÁVĚRKA UMYVADLOVÁ ALCAPLAST BEZ VÝPUSTI 5/4" – 40 mm, PLASTOVÁ
– SADA UPEVNĚNÍ UMYVADLA 8 x 120 mm
– VYROVNÁVACÍ HMOTA

U2 – UMYVADLO KERAMICKÉ LYRA PLUS S OTVOREM PRO BATERII UPROSTŘED, ZAVĚSNÉ, BÍLÉ
– ROZMĚR: 50 x 41 cm
– BATERIE UMYVADLOVÁ SENSOR, STOJÁNKOVÁ, SENZOROVÁ, BEZ VÝPUSTI, CHROM
– VÝPUSŤ UMYVADLOVÁ S PLASTOVOU MŘÍŽKOU A ZÁTKOU
– 2x ROHOVÝ VENTIL, CHROM DN15
– ZÁPACHOVÁ UZÁVĚRKA UMYVADLOVÁ ALCA PLAST BEZ VÝPUSTI 5/4" – 40 mm, PLASTOVÁ
– SADA UPEVNĚNÍ UMYVADLA 8 x 120 mm
– VYROVNÁVACÍ HMOTA

U3 – UMYVADLO KERAMICKÉ ZDRAVOTNÍ MIO S OTVOREM PRO BATERII UPROSTŘED, ZAVĚSNÉ, BÍLÉ
– ROZMĚR: 64 x 50 cm
– BATERIE UMYVADLOVÁ DEEP, STOJÁNKOVÁ, PÁKOVÁ S LÉKAŘSKOU PÁKOU BEZ VÝPUSTI, CHROM
– VÝPUSŤ UMYVADLOVÁ S PLASTOVOU MŘÍŽKOU A ZÁTKOU
– 2x ROHOVÝ VENTIL, CHROM DN15
– ZÁPACHOVÁ UZÁVĚRKA UMYVADLOVÁ ALCA PLAST, PROSTOROVĚ ÚSPORNÁ, BEZ VÝPUSTI
– SADA UPEVNĚNÍ UMYVADLA 8 x 120 mm
– VYROVNÁVACÍ HMOTA

U4 – UMYVADLO NEREZOVÉ SLUN 34, ZÁPUSTNÉ, S OTVOREM PRO BATERII, S PŘEPADEM
– ROZMĚR: ø 455 mm
– BATERIE DŘEZOVÁ FRANKE FB 250.031, STOJÁNKOVÁ PÁKOVÁ S OTOČNÝM VÝTOK. RAM., SMĚŠ., CHROM
– 2x ROHOVÝ VENTIL, CHROM DN15
– ZÁPACHOVÁ UZÁVĚRKA UMYVADLOVÁ PLASTOVÁ

D1 – NEREZOVÝ DŘEZ FRANKE QUADRANT QAX 610, VESTAVĚNÝ DO KUCHYŇSKÉ LINKY,
– ROZMĚR: 445 x 415 mm
– SÍTKOVÝ VENTIL 3 1/2" S PŘEPADEM
– BATERIE DŘEZOVÁ FRANKE FB 250.031, STOJÁNKOVÁ PÁKOVÁ S OTOČNÝM VÝTOK. RAM., SMĚŠ., CHROM
– 2x ROHOVÝ VENTIL, CHROM DN 15
– ZÁPACHOVÁ UZÁVĚRKA DŘEZOVÁ FRANKE, PRO ÚSPORU MÍSTA 6/4"
– PŘÍCHYTKY A TĚSNĚNÍ

SM1 – SPRCHOVÁ VANIČKA BÍLÁ DEEP, ČTVERCOVÁ, SAMONOSNÁ, AKRYLÁTOVÁ
– ROZMĚR: 100 x 100 x 8 cm
– SPRCHOVÉ DVEŘE CUBITO PURE JEDNOKŘÍDLÉ 100 cm, PROFIL: STŘÍBRO, VÝPLŇ: TRANSPARENT,
– BATERIE SPRCHOVÁ NÁSTĚNNÁ TALAS BEZ SPRCHOVÉ SADY, CHROM,
– SPRCHOVÁ SADA RIO (RUČNÍ SPRCHA, NEREZOVÁ SPRCHOVÁ HADICE 1,7 m, SPRCH. TYČ S POSUV. DRŽÁKEM)
– ZÁPACHOVÁ UZÁVĚRKA SPRCHOVÁ S CHROMOVOU KRYTKOU

SM2 – SPRCHOVÁ VANIČKA BÍLÁ DEEP BY JIKA, ČTVERCOVÁ, SAMONOSNÁ, AKRYLÁTOVÁ
– ROZMĚR: 100 x 100 x 8 cm
– SPRCHOVÝ KOUT CUBITO PURE 100 x 100 cm, PROFIL: STŘÍBRO, VÝPLŇ: TRANSPARENT
– BATERIE SPRCHOVÁ NÁSTĚNNÁ TALAS BEZ SPRCHOVÉ SADY, CHROM,
– SPRCHOVÁ SADA RIO (RUČNÍ SPRCHA, NEREZOVÁ SPRCHOVÁ HADICE 1,7 m, SPRCH. TYČ S POSUV. DRŽÁKEM)
– ZÁPACHOVÁ UZÁVĚRKA SPRCHOVÁ S CHROMOVOU KRYTKOU

VL – VÝLEVKA ZAVĚSNÁ MIRA, KERAMICKÁ S PLASTOVOU MŘÍŽKOU, BÍLÁ
– PODOMÍTKOVÝ MODUL WASTE SINK SYSTEM PRO ZAVĚSNOU VÝLEVKU MRA
– BATERIE DŘEZOVÁ NÁSTĚNNÁ POLAR S KULATÝM OTOČ. RAMÍNKEM, ROZTEČ 100 mm, RAM. 20 cm, CHROM
– KOMPLETNÍ PŘÍPOJOVACÍ SADA VČETNĚ SPLACHOVACÍ TRUBKY ø 32 mm
– VYSOKO POLOŽENÁ PLASTOVÁ SPLACHOVACÍ NÁDRŽKA
– ZVUKOIZOLAČNÍ VLOŽKA

WC1 – ZAVĚSNÝ KLOZET LYRA PLUS, KERAMICKÝ, 53 cm, H-LUEOKÉ SPLACHOVÁNÍ, BÍLÝ
– NÁDRŽ PRO ZAVĚSNÉ WC – JIKA WC SYSTEM MODUL DO LEHKÝCH PŘÍČEK 1120 x 500 x 140 mm
– ROVNÉ PŘIPOJENÍ K WC MODULU
– ZVUKOVÁ IZOLACE PRO ZAVĚSNÉ WC
– VYROVNÁVACÍ PROTIHLUKOVÁ SADA LAUFEN
– VYROVNÁVACÍ HMOTA TRICKER
– OVLÁDACÍ TLAČÍTKO JIKA PL3 DUAL FLUSH, BÍLÉ
– SEDÁTKO LYRA PLUS, TERMOPLAST, PLASTOVÉ ÚCHYTY, BÍLÉ

WC2 – ZAVĚSNÝ KLOZET DEEP BY JIKA, KERAMICKÝ, 70 cm, INVALIDNÍ, HLUBOKÉ SPLACHOVÁNÍ, BÍLÝ
– NÁDRŽ PRO ZAVĚSNÉ WC – JIKA WC SYSTEM MODUL DO LEHKÝCH PŘÍČEK 1120 x 500 x 140 mm
– PŘIPOJOVACÍ SOUPRAVA PRO WC ALCAPLAST M900 PRODLOUŽENÁ
– ZVUKOVÁ IZOLACE PRO ZAVĚSNÉ WC
– VYROVNÁVACÍ PROTIHLUKOVÁ SADA LAUFEN
– VYROVNÁVACÍ HMOTA TRICKER
– OVLÁDACÍ TLAČÍTKO JIKA PL3 DUAL FLUSH, BÍLÉ
– KLOZETOVÉ SEDÁTKO DEEP BY JIKA CVÁLNÉ, BEZ POKLOPU,
– SEDÁTKO DEEP S ANTIBAKTERIÁLNÍ ÚPRAVOU, PLASTOVÉ ÚCHYTY, BÍLÉ
– PEVNÉ MADLO K WC UNIVERSUM, 300 mm, NEREZ
– TOALETNÍ MADLO SKLOPNÉ UNIVERSUM, 550 mm, NEREZ

PV – PODLAHOVÁ VPUSŤ
– NEREZOVÁ MŘÍŽKA 150 x 150
– SUCHÁ KLAPKA
– ZÁPACHOVÁ UZÁVĚRKA
– BOČNÍ ODPAD 100

CREOplan s.r.o.
17. listopadu 400, 530 02 Pardubice, IČO: 05209072, www.creoplan.cz, tel.: 776 532 378, email: info@creoplan.cz

DPS

VYPRACOVAL: Ing. Věra Rohlíková	KONTROLOVAL: Ing. Ladislav Kohlanec	AUTORIZOVAL: Ing. Petr Musílek	
INVESTOR: Krajská zdravotní, a. s. - Nemocnice Děčín, o. z., U Nemocnice 1, 405 99 Děčín II		DATUM:	03/2018
KRAJ: Ústecký	OBEC: Děčín	FORMÁT:	16xA4 (A0)
NÁZEV STAVBY: NOVÉ PRACOVIŠTĚ MAGNETICKÉ REZONANCE A INTERNÍHO PŘÍMUU VČETNĚ REORGANIZACE 1.PP PAVILONU I., Krajská zdravotní, a. s. - Nemocnice Děčín, o. z.		MĚŘÍTKO:	1:50
		STUPEŇ:	DPS
		ČÍSLO ZAKÁZKY:	060-18-3
		ČÍSLO SOUPRAVY:	ČÍSLO VÝKRESU: D. 1. 4. 1. 5
NÁZEV VÝKRESU: PŮDORYS ROZVODU VNITŘNÍ SPLAŠKOVÉ KANALIZACE 1PP - LEŽATÉ POTRUBÍ			