





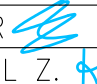

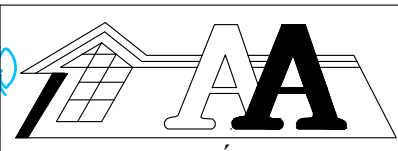

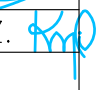

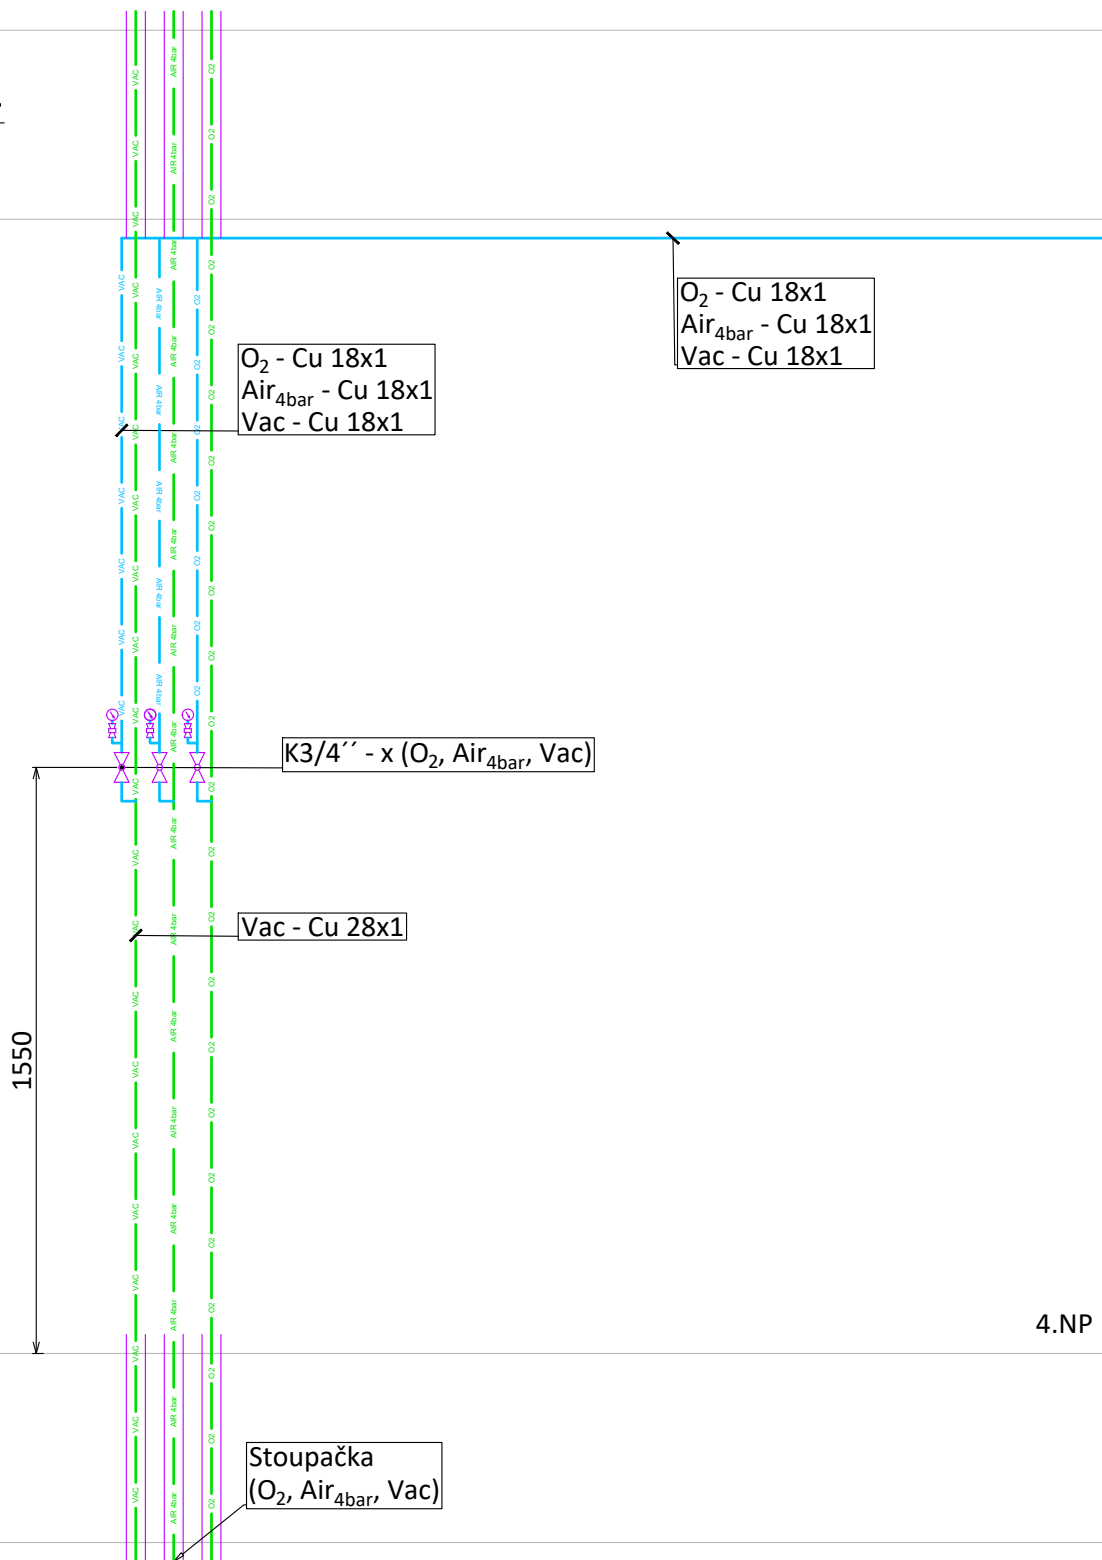














**ARCHATELIÉR 2000 a.s., Ke Kopečku 3374/2, 400 11 ÚSTÍ N.L.**  
**IČO 254 17 649** **TEL. 475 622 413**

AUTOR: ING.ARCH.KALLMÜNZEROVÁ	KRESLIL: JIŘÍ ŠTAJER 	 <p><b>ARCHATELIÉR 2000, a.s.</b></p>	
PROJEKTANT: ING.KALLMÜNZER	KONTRÓLOVAL: ING. KVAPIL Z. 		
OBEC: ÚSTÍ NAD LABEM	KRAJ: ÚSTECKÝ		
INVESTOR: KRAJSKÁ ZDRAVOTNÍ, a.s., MASARYKOVA NEMOCNICE ÚSTÍ N/L		DATUM	12/2017
STAVEBNÍ ÚPRAVY STANICE STARŠÍCH DĚTÍ DĚTSKÁ KLINIKA – PAVILON D, KRAJSKÁ ZDRAVOTNÍ, a.s.–MASARYKOVA NEMOCNICE V ÚSTÍ NAD LABEM		STUPEŇ	PD pro PROVÁDĚNÍ
			STAVBY
POHLEDY NA INSTALACE MEDIC. PLYNŮ ROZVODY MEDICINÁLNÍCH PLYNŮ		POČET FORM.	A4
		MĚŘITKO NENÍ	ČÍS.VÝKRESU D1.4.2.04


1:20



 O2  O2  O2	
 O2  O2  O2	
 AIR 4bar  AIR 4bar  AIR 4bar	
 AIR 4bar  AIR 4bar  AIR 4bar	
 VAC  VAC  VAC	
 VAC  VAC  VAC	
	
	
	

# Pohled 02

1:20

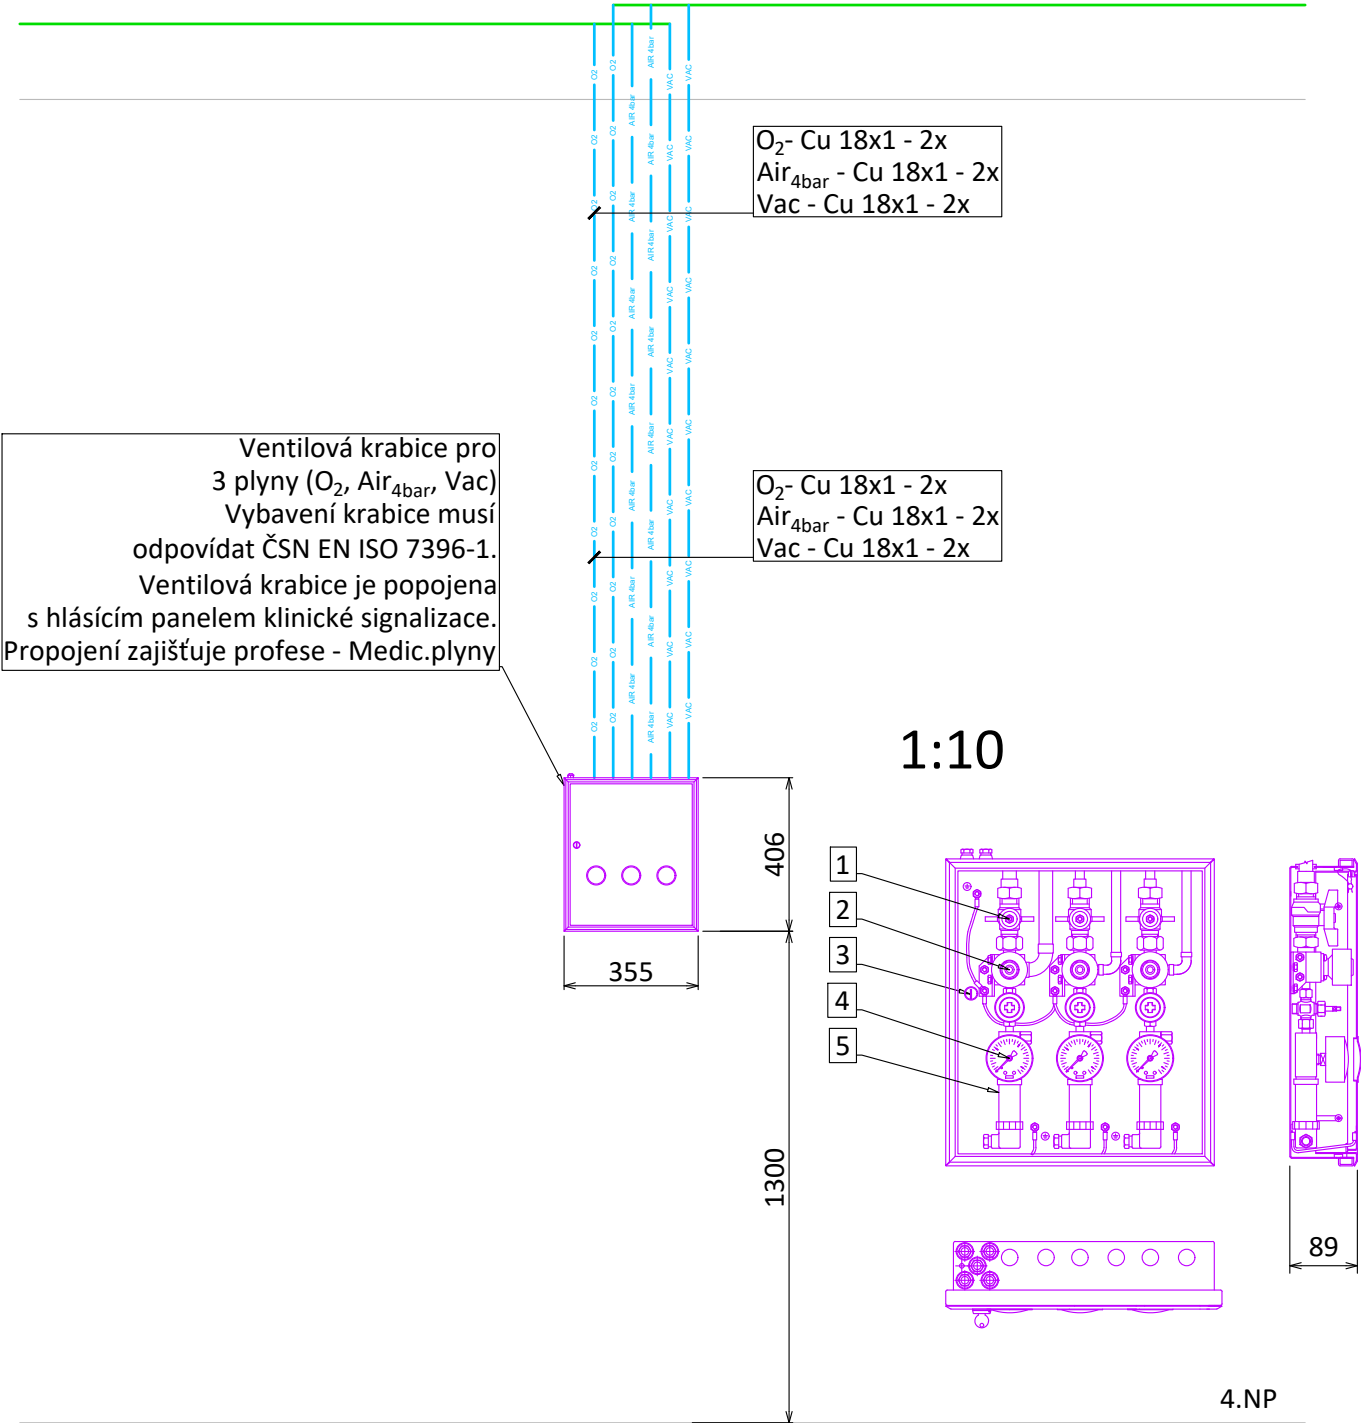


## LEGENDA

	Rozvodné potrubí kyslíku - Cu trubka 4 bar
	Rozvodné potrubí stlačeného vzduchu pro dýchání pacientů - Cu trubka 4 bar
	Rozvodné potrubí vakua - Cu trubka 850 mbar
	Rozvodné potrubí medicinálních plynů - stávající
1	Uzavírací ventil
2	Rychlospojka pro napoení na náhradní zdroj - dle druhu plynu
3	Zámek ventilové krabice
4	Kontrolní manometr nebo vakuometr
5	Čidlo klinického alarmu


1:20

Podhled

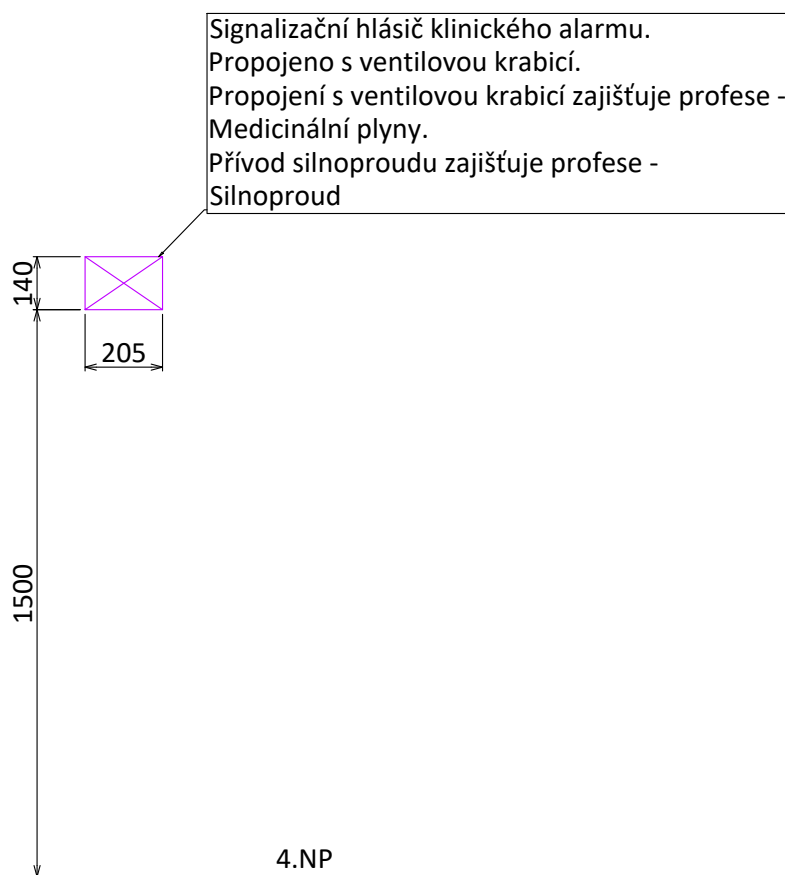[illegible]

1:20

1:20

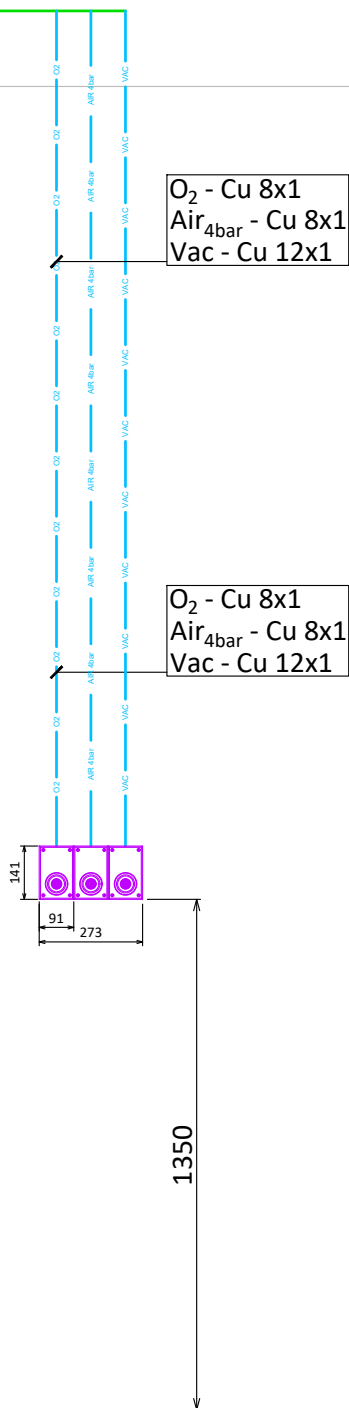

pokoje:  
417


## 4.NP

# LEGENDA

[illegible]

# Pohled 05

1:20

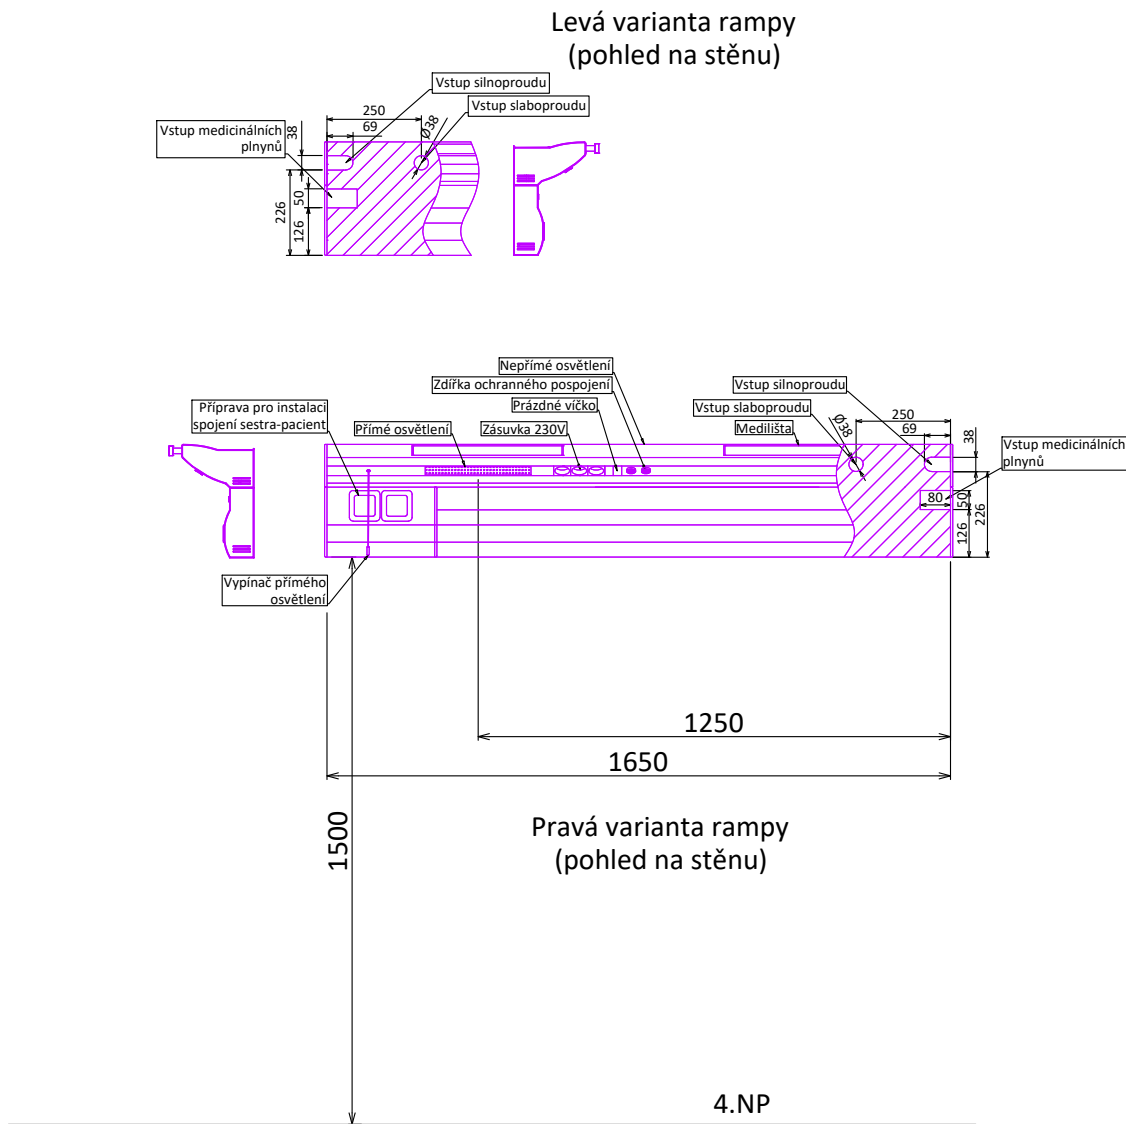

## LŮŽKOVÁ OSVĚTLOVACÍ RAMPA PRO 1 LŮŽKO

**pokoje:**  
pravá varianta rampy: 433, 437,  
levá varianta rampy: 431, 435, 439

TECHNICKÉ VYBAVENÍ PRO 1 LŮŽKO												
POČET KUSŮ/ POČET LŮŽEK	VSTUP vlevo/ vpravo (L/P)	OSAZENÍ PLYNY POČET ODBĚROVÝCH MÍST					POČET ELEKTRICKÝCH ZÁSUVK/ POČET OKRUHŮ (PRO CELOU RAMPU)				ZDÍŘKY OCHR. POSP.	
		KYSLÍK (O <sub>2</sub> )	OXID DUSNÝ (N <sub>2</sub> O)	VZDUCH (Air <sub>med</sub> )	VAKUUM (Vac)	ODTAH ANEST. SMĚSÍ	MDO (bílá)	DO (zelená)	ZIS (žlutá)	VDO (oranžová)		ABB
5/1	3/2	-	-	-	-	-	1/1	2/1	-	-	2	
OSVĚTLENÍ NA RAMPĚ/ SPÍNÁNÍ OSVĚTLENÍ				SLABOPROUDÉ INSTALACE			PŘÍSLUŠENSTVÍ RAMPY			BAREVNOST RAMPY		
PŘÍMÉ OSV. LŮŽKA	NEPŘÍMÉ OSV. LŮŽKA	NOČNÍ ORIENT. OSV. LŮŽKA	LAMPIČKA	DATOVÉ ZÁSUVKY RJ45	SPOJENÍ SESTRA/PACIENT	PRÁZDNÉ VÍČKO	MEDI LÍŠTA NOSNOST 20 kg	DRŽÁK INFUZÍ	TYČ LINEÁRNÍCH DÁVKOVAČŮ	TĚLO RAMPY	VÍČKO MEZI ZÁS. A RSP	
1x ovládané pacientem	NE	1x ovládané pacientem	NE	-	1x podle dodavatele technologie	2	2x délka lišty 400 mm	NE	NE	dle požadavku HIP při realizaci	dle požadavku HIP při realizaci	
SPECIFIKACE SADY RAMEN + ZAVĚŠENÉHO PŘÍSLUŠENSTVÍ NA ZEĎ						SPECIFIKACE SADY RAMEN INFUZNÍ TECHNIKY + HLAV ZAVĚŠENÝCH NA ZEĎ						
1	-					rameno	-					
2	-											
3	-					hlava	-					

# Pohled 06

1:20


## LŮŽKOVÁ OSVĚTLOVACÍ RAMPA PRO 1 LŮŽKO

**pokoje:**

pravá varianta rampy: 420, 431, 435, 439, 444, 446

levá varianta rampy: 433, 437, 442, 446

TECHNICKÉ VYBAVENÍ PRO 1 LŮŽKO															
POČET KUSŮ/ POČET LŮŽEK	VSTUP vlevo/ vpravo (L/P)	OSAZENÍ PLYNY POČET ODBĚROVÝCH MÍST					POČET ELEKTRICKÝCH ZÁSUVK/ POČET OKRUHŮ (PRO CELOU RAMPU)				ZDÍŘKY OCHR. POSP.				
		KYSÍK (O <sub>2</sub> )	OXID DUSNÝ (N <sub>2</sub> O)	VZDUCH (Air <sub>flow</sub> )	VAKUUM (Vac)	ODTAH ANEST. SMĚSÍ	MDO (bílá)	DO (zelená)	ZIS (žlutá)	VDO (oranžová)		ABB			
10/1	4/6	1	-	1	1	-	1/1	2/1	-	-	2				
OSVĚTLENÍ NA RAMPĚ/ SPÍNÁNÍ OSVĚTLENÍ				SLABOPROUDÉ INSTALACE			PŘÍSLUŠENSTVÍ RAMPY			BAREVNOST RAMPY					
PŘÍMÉ OSV. LŮŽKA	NEPŘÍMÉ OSV. LŮŽKA	NOČNÍ ORIENT. OSV. LŮŽKA	LAMPIČKA	DATOVÉ ZÁSUVKY RJ45	SPOJENÍ SESTRA/PACIENT	PŘÁZDNÉ VÍČKO	MEDILIŠTA NOSNOST 20 kg	DRŽÁK INFUZÍ	TYČ LINEÁRNÍCH DÁVKOVAČŮ	TĚLO RAMPY	VÍČKO MEZI ZÁS. A RSP				
1x ovládané pacientem	NE	1x ovládané pacientem	NE	-	1x podle dodavatele technologie	2	2x délka lišty 400 mm	NE	NE	dle požadavku HIP při realizaci	dle požadavku HIP při realizaci				
SPECIFIKACE SADY RAMEN + ZAVĚŠENÉHO PŘÍSLUŠENSTVÍ NA ZEĎ						SPECIFIKACE SADY RAMEN INFUZNÍ TECHNIKY + HLAV ZAVĚŠENÝCH NA ZEĎ									
1	-					rameno	-								
2						hlava					-				
3											-				

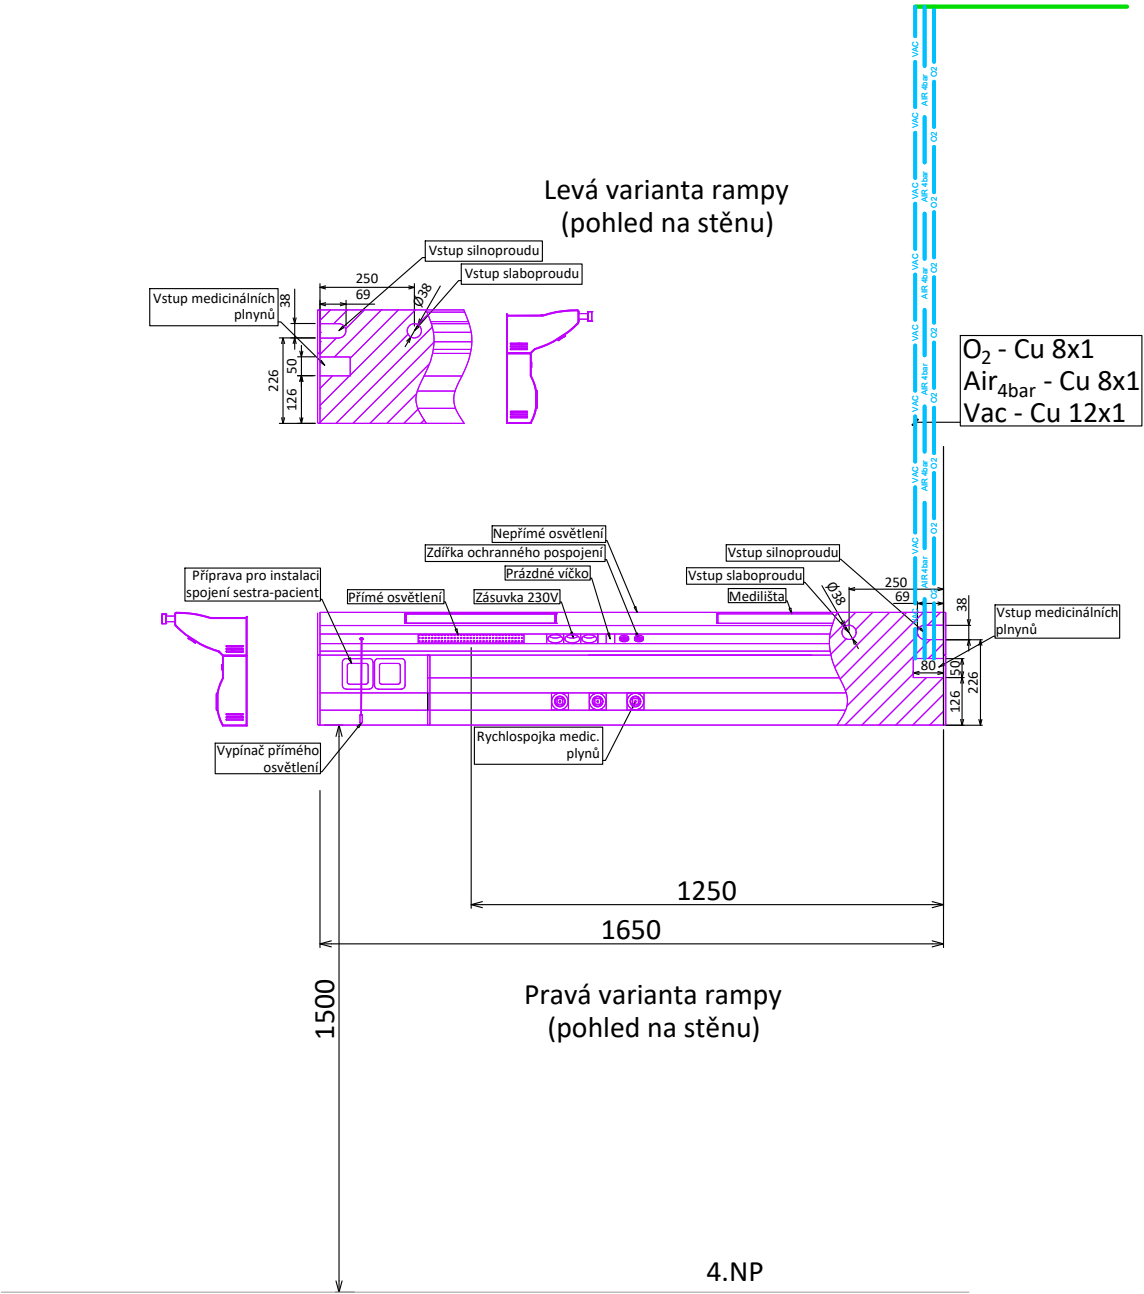

# LEGENDA

[illegible]

