

 Rekonstruované prostory - nezasahovať

svislé komunikace		
Hala CHÚC-B		33,23 m
Schodiště CHÚC-B		23,70 m
Požární únikové schodiště		26,25 m
Požární únikové schodiště		26,25 m
Hala CHÚC-B		33,23 m
Schodiště CHÚC-B		23,70 m
		166,34 m
		208,65 m

Sprcha	1,53 m
Umývadna	10,08 m
WC	1,12 m
WC	1,12 m
Sprcha	1,30 m
Sprcha	1,63 m
WC muži	1,20 m
Predsín WC personál	2,19 m
WC	1,48 m
Predsín WC	1,64 m

lůžkové pokoje	
1 lůžkový pokoj	16,20 m <sup>2</sup>
1 lůžkový pokoj	17,12 m <sup>2</sup>
2 lůžkový pokoj	29,26 m <sup>2</sup>
2 lůžkový pokoj	30,36 m <sup>2</sup>
1 lůžkový pokoj	17,12 m <sup>2</sup>
1 lůžkový pokoj	17,12 m <sup>2</sup>
2 lůžkový pokoj IZOLACE (jen děti)	17,25 m <sup>2</sup>
2 lůžkový pokoj (jen děti)	17,66 m <sup>2</sup>
2 lůžkový pokoj	17,66 m <sup>2</sup>

Składy	15,24 m³
Skład prądu	11,00 m³
Skład	10,45 m³
Kočky	4,78 m³
	26,22 m³
Výšetřovny, ambulance	
Výšetřovna	16,84 m³
Sestřena (připrava léků, administratva)	16,84 m³
	33,68 m³

Sprcha	1,58 m²
WC bezbariérové	6,34 m²
Koupelna s vanou sprcha bezbariérová	10,94 m²
lůžkové pokoje	37,17 m²
1 lůžkový pokoj nadstandard	28,96 m²
personál	28,96 m²
Staniční seštra	7,71 m²

ny, instal, jadra, niky, apod.


komunikace

ny, ambulance

Nový ETICS na sloupcech ve 3.NP tl.100 mm

Nové příčky zdivné tl.115 mm

Nové příčky zdivné tl.80 mm



1 : 100