



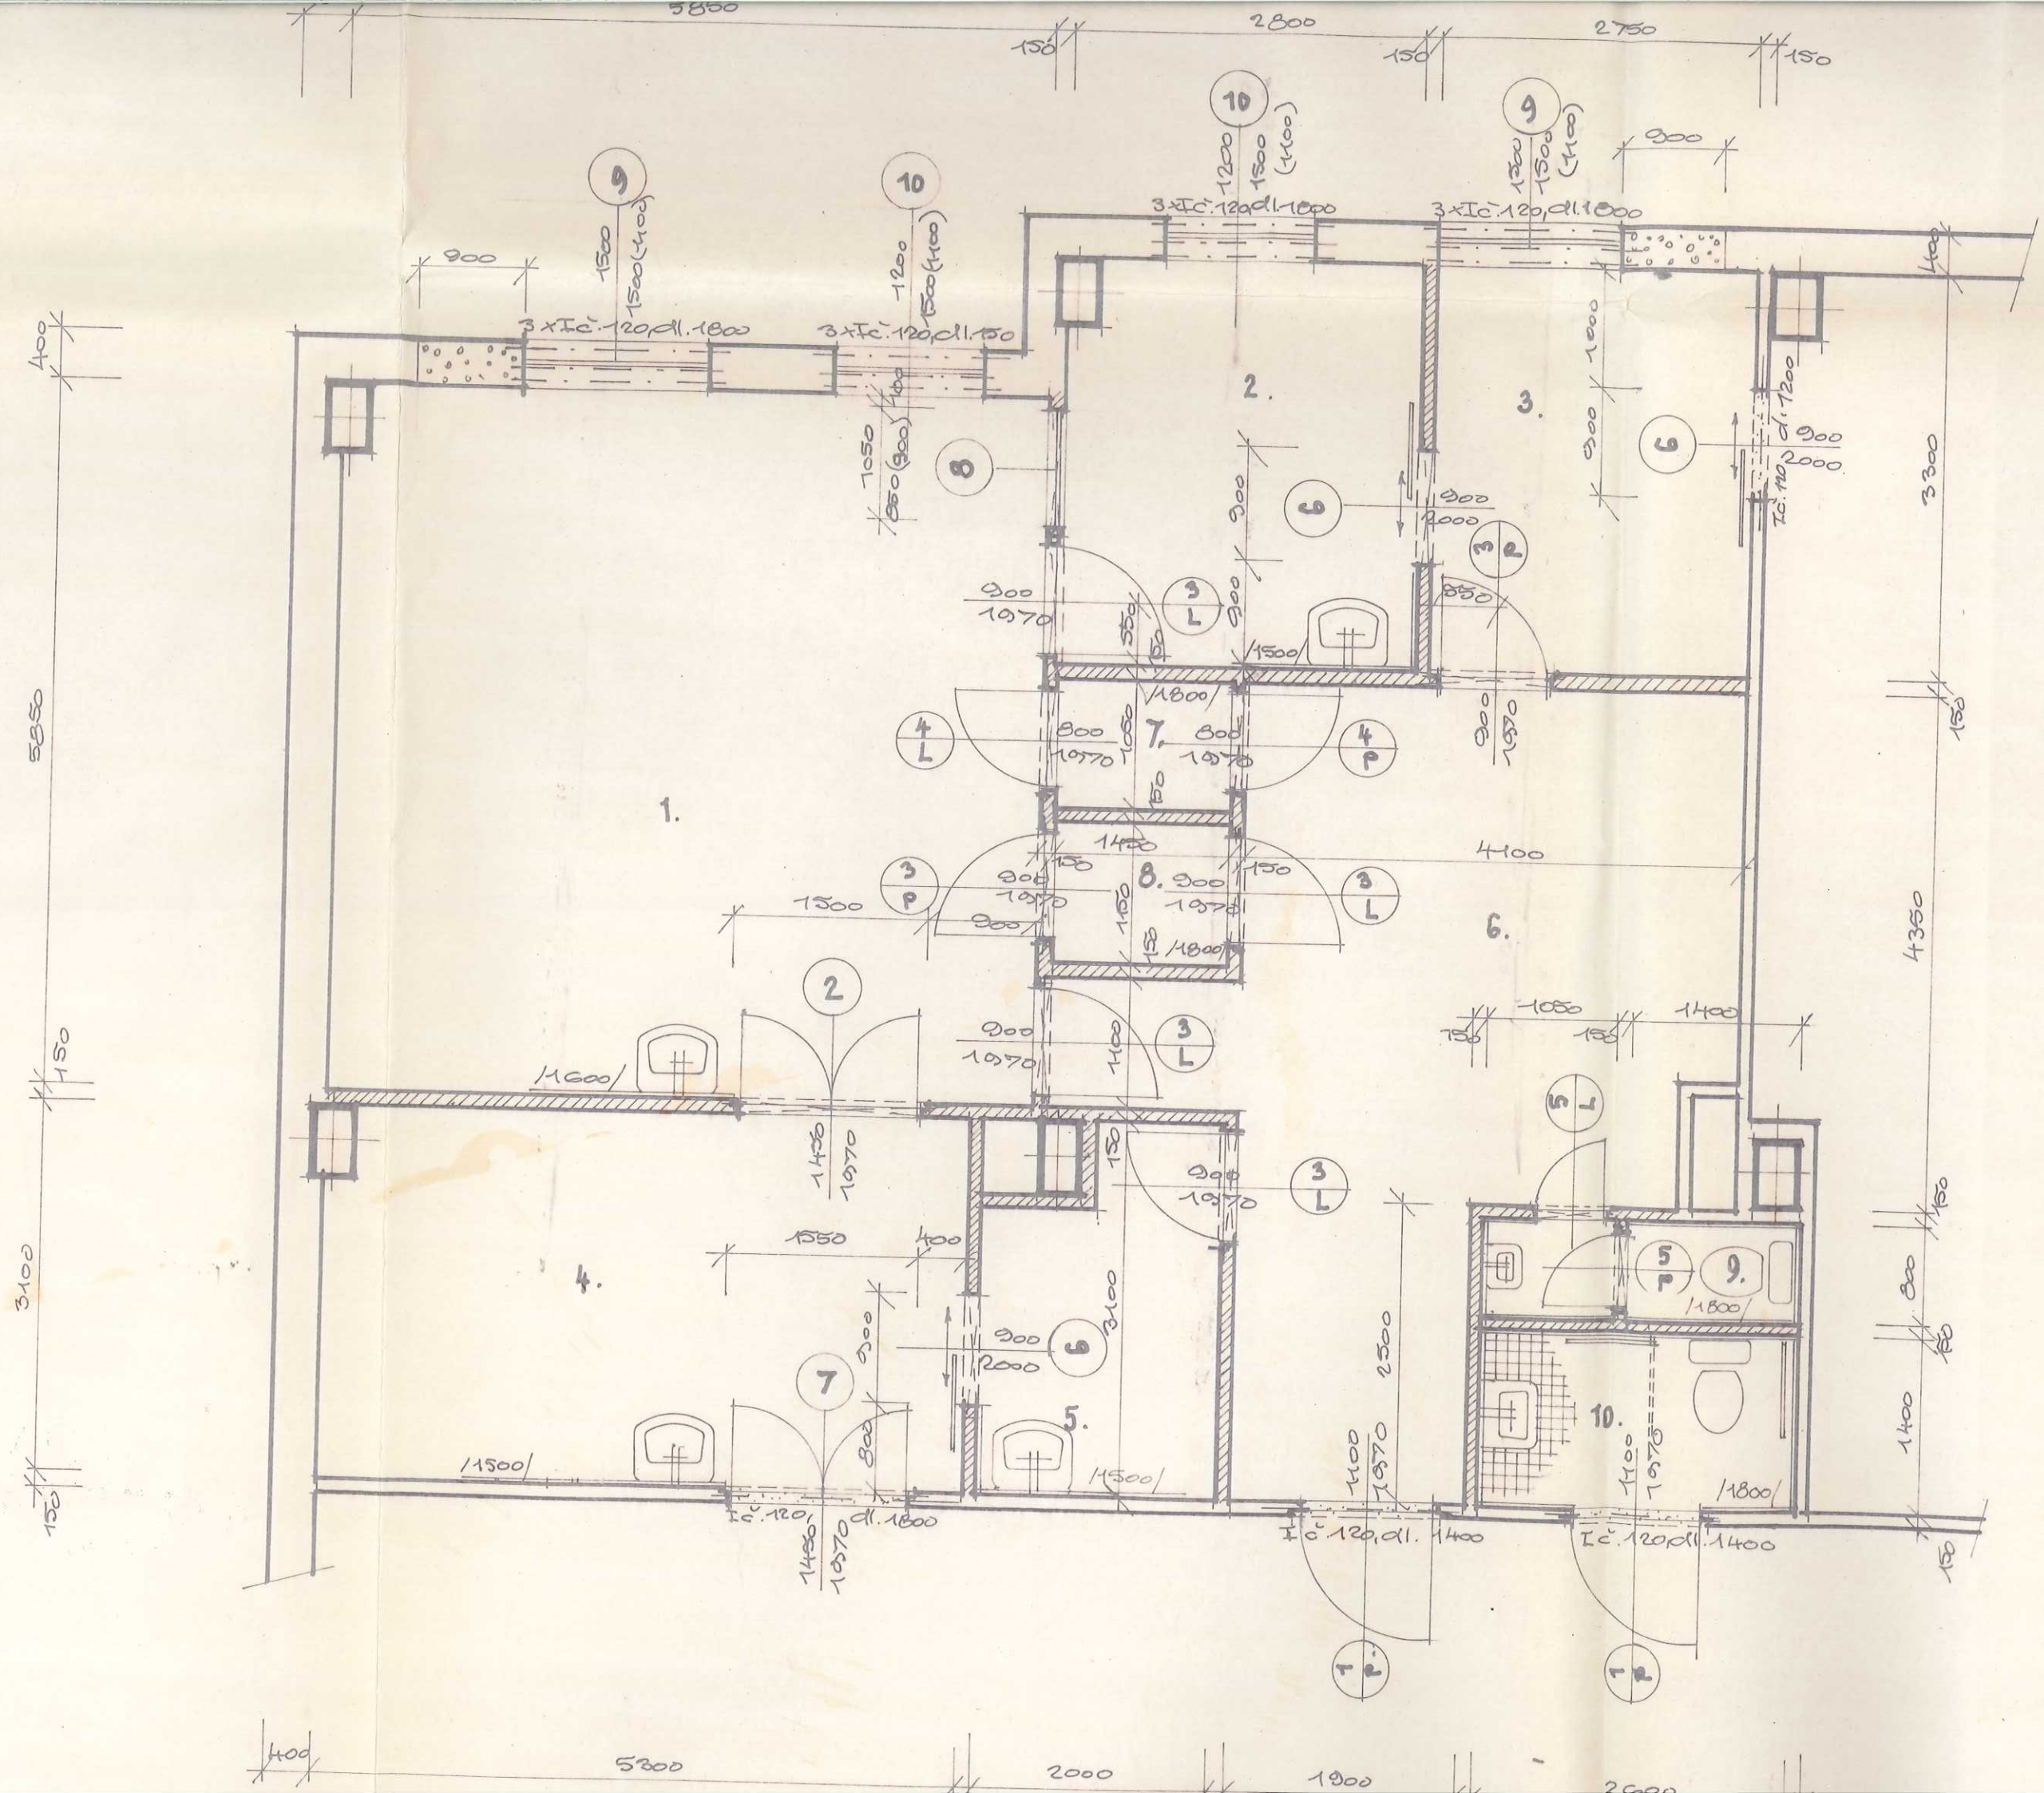

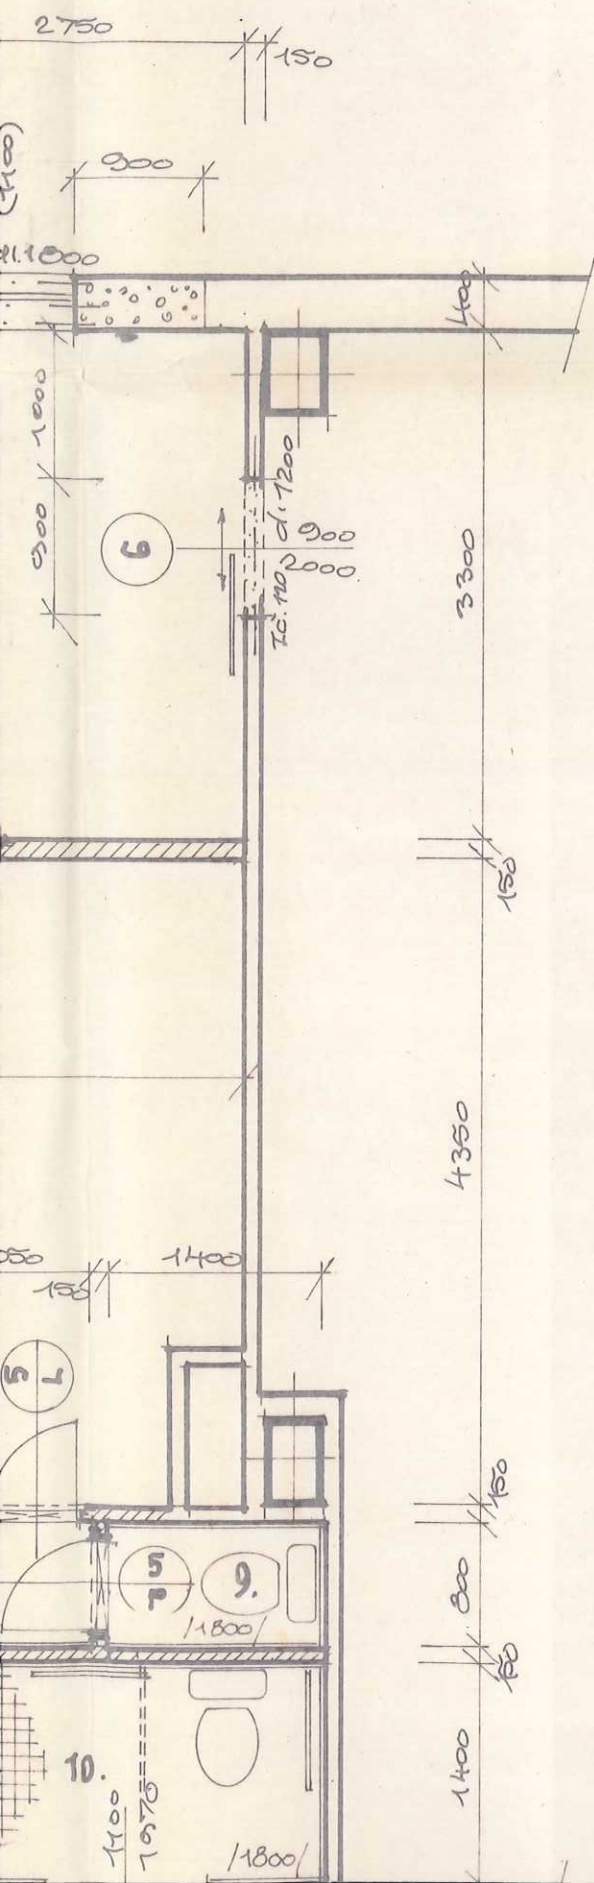

LEGENDA:

Č.	ÚČEL MÍSTNOSTI	PLOCHA M ²	SV.V. M	ÚPRAVA PLOCH
1.	VYŠETŘOVNA CT.	34,22	3,60	BARITOVÁ OMÍTKA STĚN A STĚPU TL. 3,0 CM, OBKLAD ZA UM.VV. V=1,6 M ANTISTATICKÁ PODL. KRYTINA
2.	VYHODNOCENÍ	9,07	3,60	ANTISTATICKÁ PODL. KRYTINA OBKLAD ZA UM.VV. V=1,5 M
3.	OBSIDHOVNA	9,24	3,60	ANTISTAT. PODL. KRYTINA
4.	PŘÍPRAVA PACIENTŮ	16,43	3,00	PVC + PODLOŽKA OBKLAD ZA UM.VV. V=1,500
5.	EVIDENCE A PŘÍJEM	5,49	3,00	BTTO
6.	ČEKÁRNA	24,34	3,00	PVC + SOKLÍK PVC
7.	BOX	1,52	3,00	BTTO OMPVATELNÝ NÁTĚR V=1800
8.	BOX	1,66	3,00	BTTO
9.	WC PACIENTŮ	1,96	3,00	KERAMICKÁ DLAŽBA OBKLAD STĚN V=1800
10.	WC TĚLESNĚ POSTIŽENÝCH	3,64	3,00	BTTO

	ZDIVO STÁVAJÍCÍ
	ZDIVO VYBOURANÉ
	PŘÍČKY Z TVÁRNIC "HEBEL" TL. 150 MM
	ZDIVO Z TVÁRNIC "HEBEL" NA MVC-25

Tento plán se ověřuje za podmínek
 výměru Městského úřadu Teplice
 odboru ÚPA
 ze dne 12. listopadu 1999 č.j. 601496/99-200/f

Městský úřad
 Teplice