


CHLADÍČI JEDNOTKA
ZAJIŠŤUJE ODVOD
TEPELNÉ ZÁTĚŽE
OD PŘÍSTROJE
4000 ÷ 6000 kJ/hod
VLASTNÍM OKRUHEM

REZERVNÍ PŘÍVODY
VODY A ODPADU

TEPELNÁ ZÁTĚŽ
7500 kJ/hod

TEPELNÁ ZÁTĚŽ
3960 kJ/hod

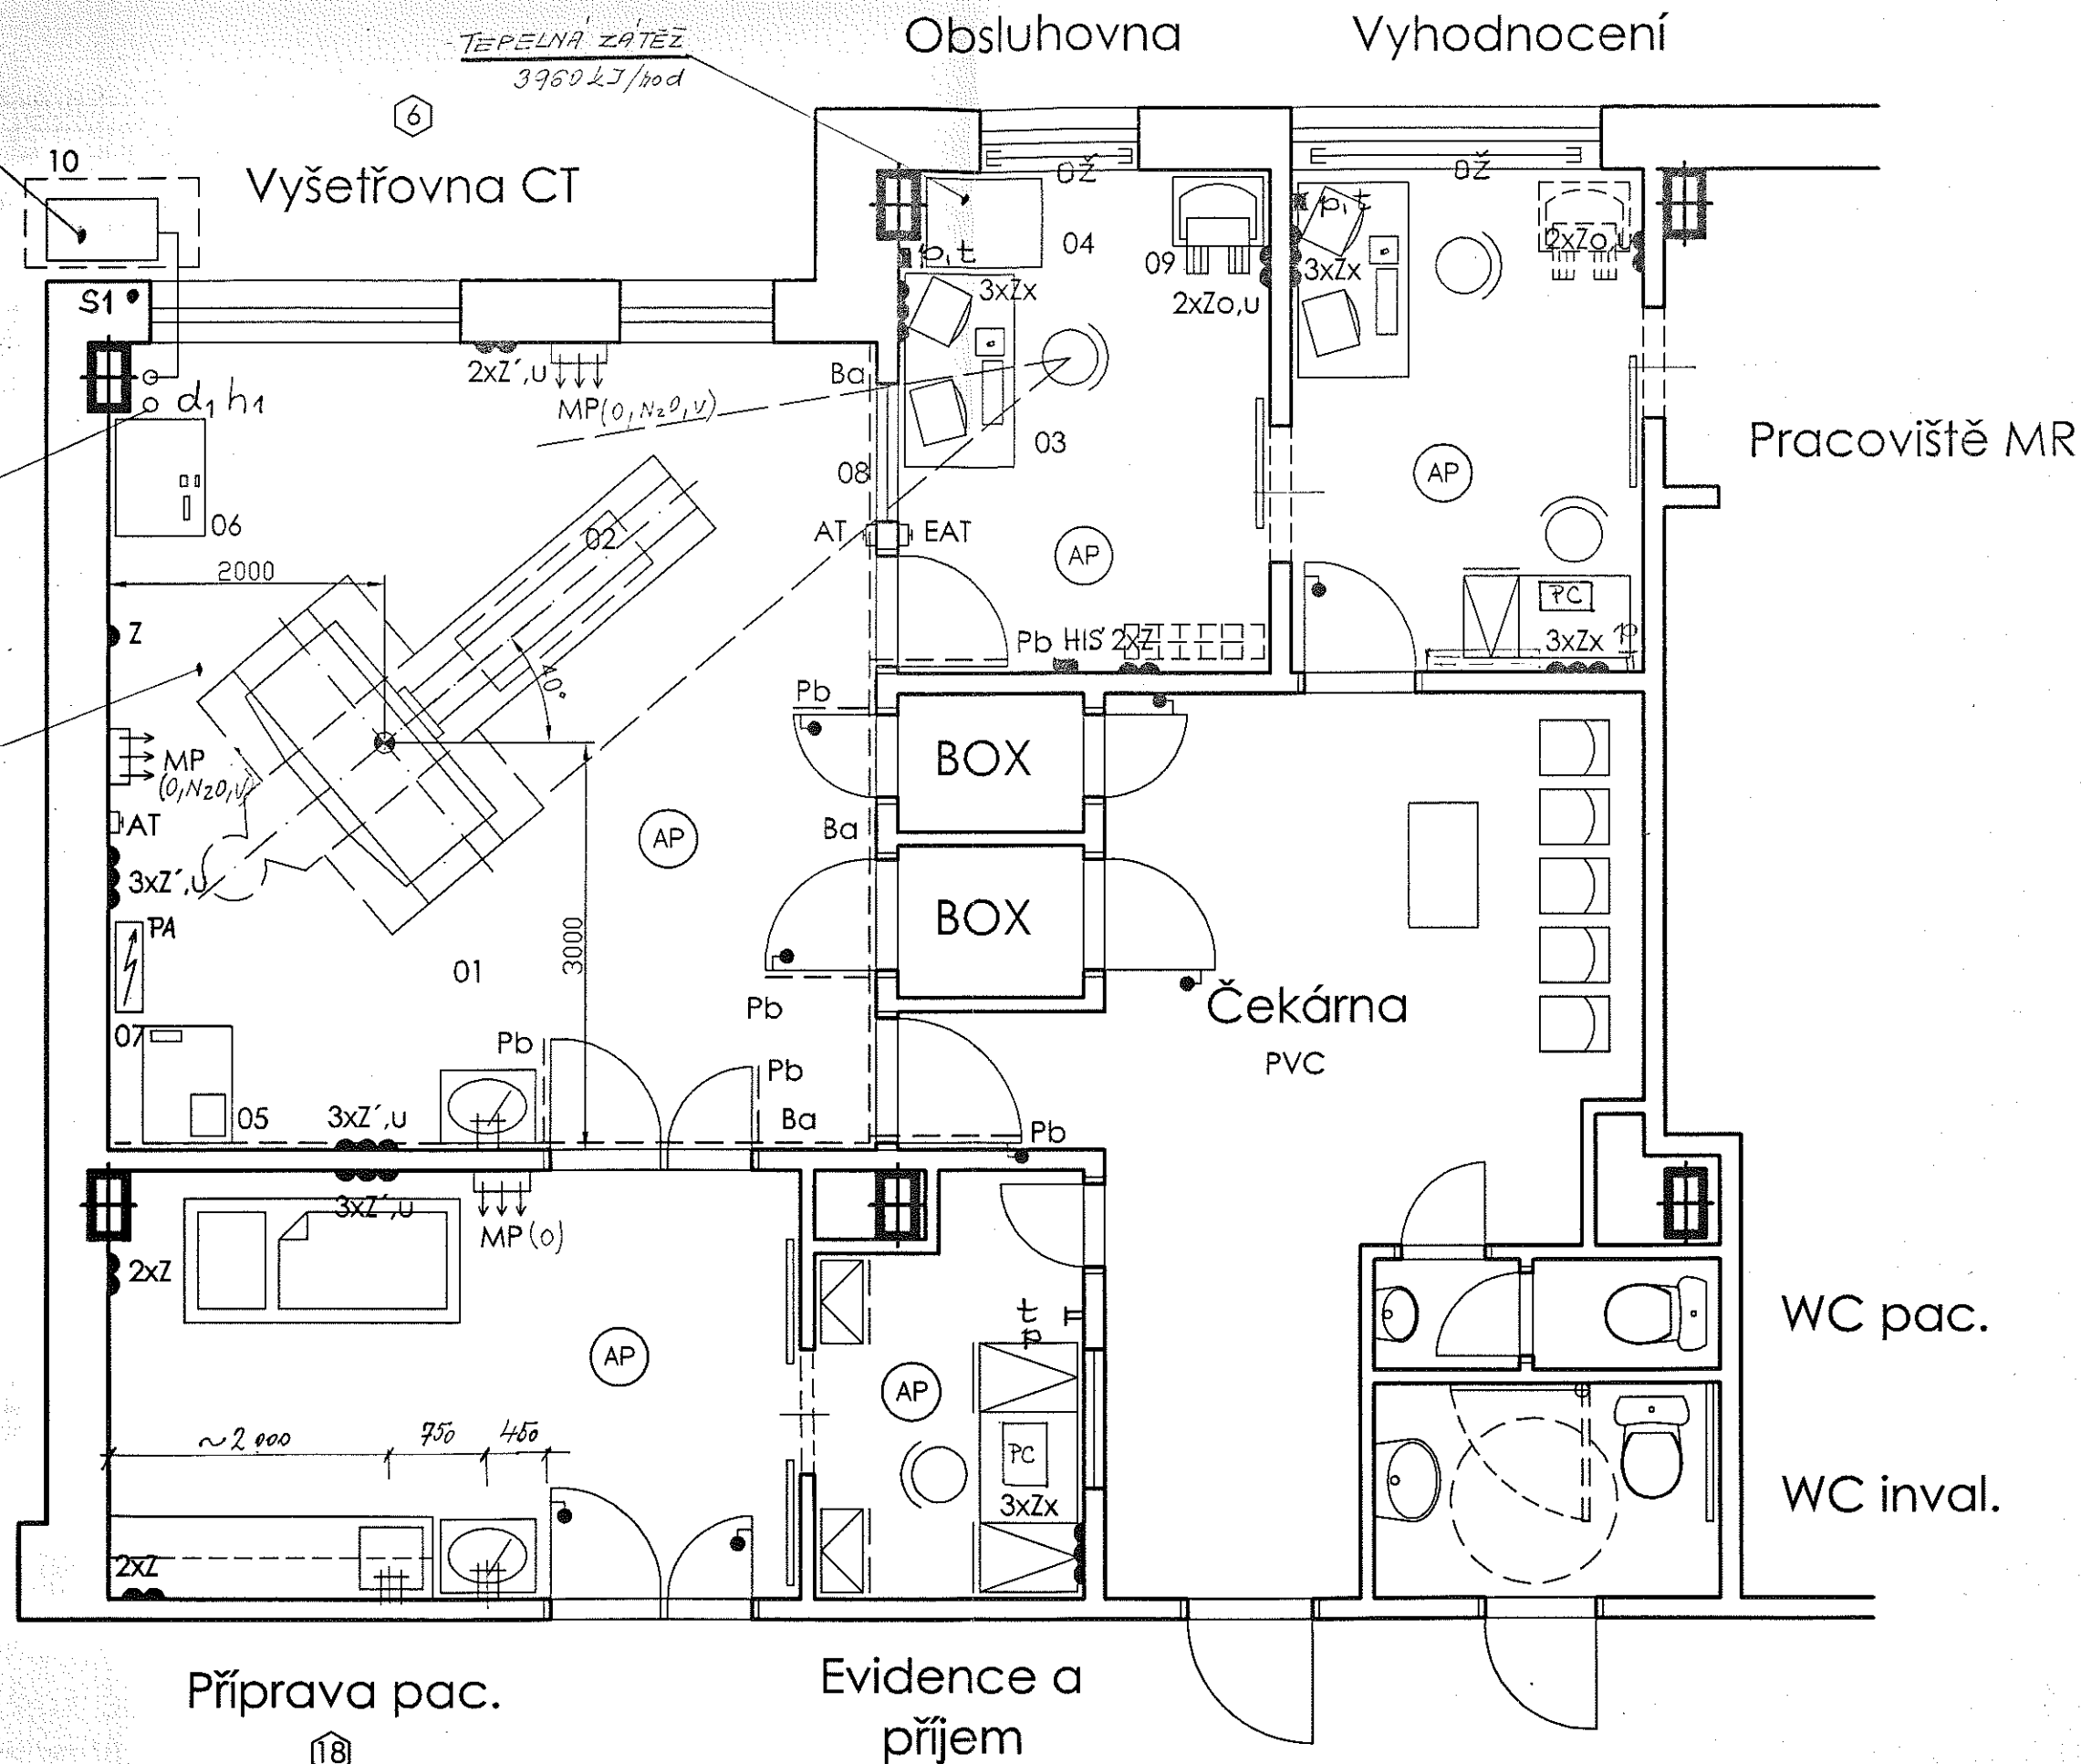

Legenda zařízení dodávané fy Siemens

rozhodující je specifikace předložená firmou k VŘ

- 01 počítačový tomograf SOMATOM Plus Expert - vyšetřovací jednotka
- 02 DTTO - patientský stůl
- 03 DTTO - ovládací pult vč. textového a obrazového monitoru
- 04 DTTO - Obrazový procesor v.č. počítače
- 05 DTTO - generátor vč. silové skříně
- 06 DTTO - výměník tepla, skříně
- 07 hlavní rozvaděč pro CT
- 08 okno pozorovací s olovnatým sklem, rozměr 1050 x 850 mm
- 09 laserová kamera - suchý proces
- 10 chladicí jednotka venkovní
- 11 UPS - doplňkové vybavení

Náležitosti dokumentace

- Výkres č. 022 - 99 - 01 technologické řešení
- Výkres č. 022 - 99 - 02 úprava podlahy
- Výkres č. 022 - 99 - 03 návrh elektroinstalace a signalizace

Detailní výkresy dle seznamu

Označení vývodů pro specialisty

Technická zpráva včetně souhrnu prací prováděných stavbou

Poznámka:

- všechny míry jsou v mm od čisté, obložené zdi a podlahy
- typ místnosti dle ČSN 332140 je uveden u názvu místnosti
- způsob napájení el. zásuvek je dán typem zdravotnického pracoviště dle ČSN 332140



Název stavby Nemocnice TEPLICE pracoviště CT - SOMATOM Plus Expert		- ZDRAVOTECH - MALEVIČOVÁ IČO 13280023	
Investor <i>Nemocnice TEPLICE</i>		Datum <i>září 99</i>	Kopie č.
Obsah výkresu <i>vnitřní vybavení a podklady pro spec. profese</i>	Profese <i>firemní dokumentace</i>	Měřítko <i>1:50</i>	
Zpracoval <i>Malevič</i>	Zodp. projektant <i>Malevičová</i>	Zak. č. 022-99	Čís. výkr. 01