

1	2	3	4	5	6	7	8	9	10	11	12	13	14	15	16	17	18	19	20
---	---	---	---	---	---	---	---	---	----	----	----	----	----	----	----	----	----	----	----

Obsah: Schéma rozváděče R5.1.G

Akce: Dětské odd. pavilon D2 – 4NP

ELEKTROINSTALACE


TYP PROVEDENÍ: DZ54—EI30S  
KRYTÍ: PROTIPOŽÁRNÍ  
ROZMĚRY: 2100x2000x157  
DĚLENÍ: 800+500+800  
NÁTER: —  
OBSLUHA: —  
PŘÍVOD (Y): ZE ZADU  
VÝVODY: NAHORU

1	2	3	4	5	6	7	8	9	10	11	12	13	14	15	16	17	18	19	20				
Vypracoval: Moravanský								Investor:								Zak.číslo: 1747				A.K.:		Listů: 19	
Kontroloval: <i>Jan</i>								KZ Ústí n/L								Změna/Datum:				V.č.:		List: 1	
Datum : 12.2017								Jin								Měřítko: N				D1.5.2a			
								PROMO								Jan Moravanský, Brezová 3088				415 01 Teplice			



3+N+PE AC 50Hz 400/230V / TN-S


MDO – MÉNĚ DŮLEŽITÉ OBVODY (SÍŤ)

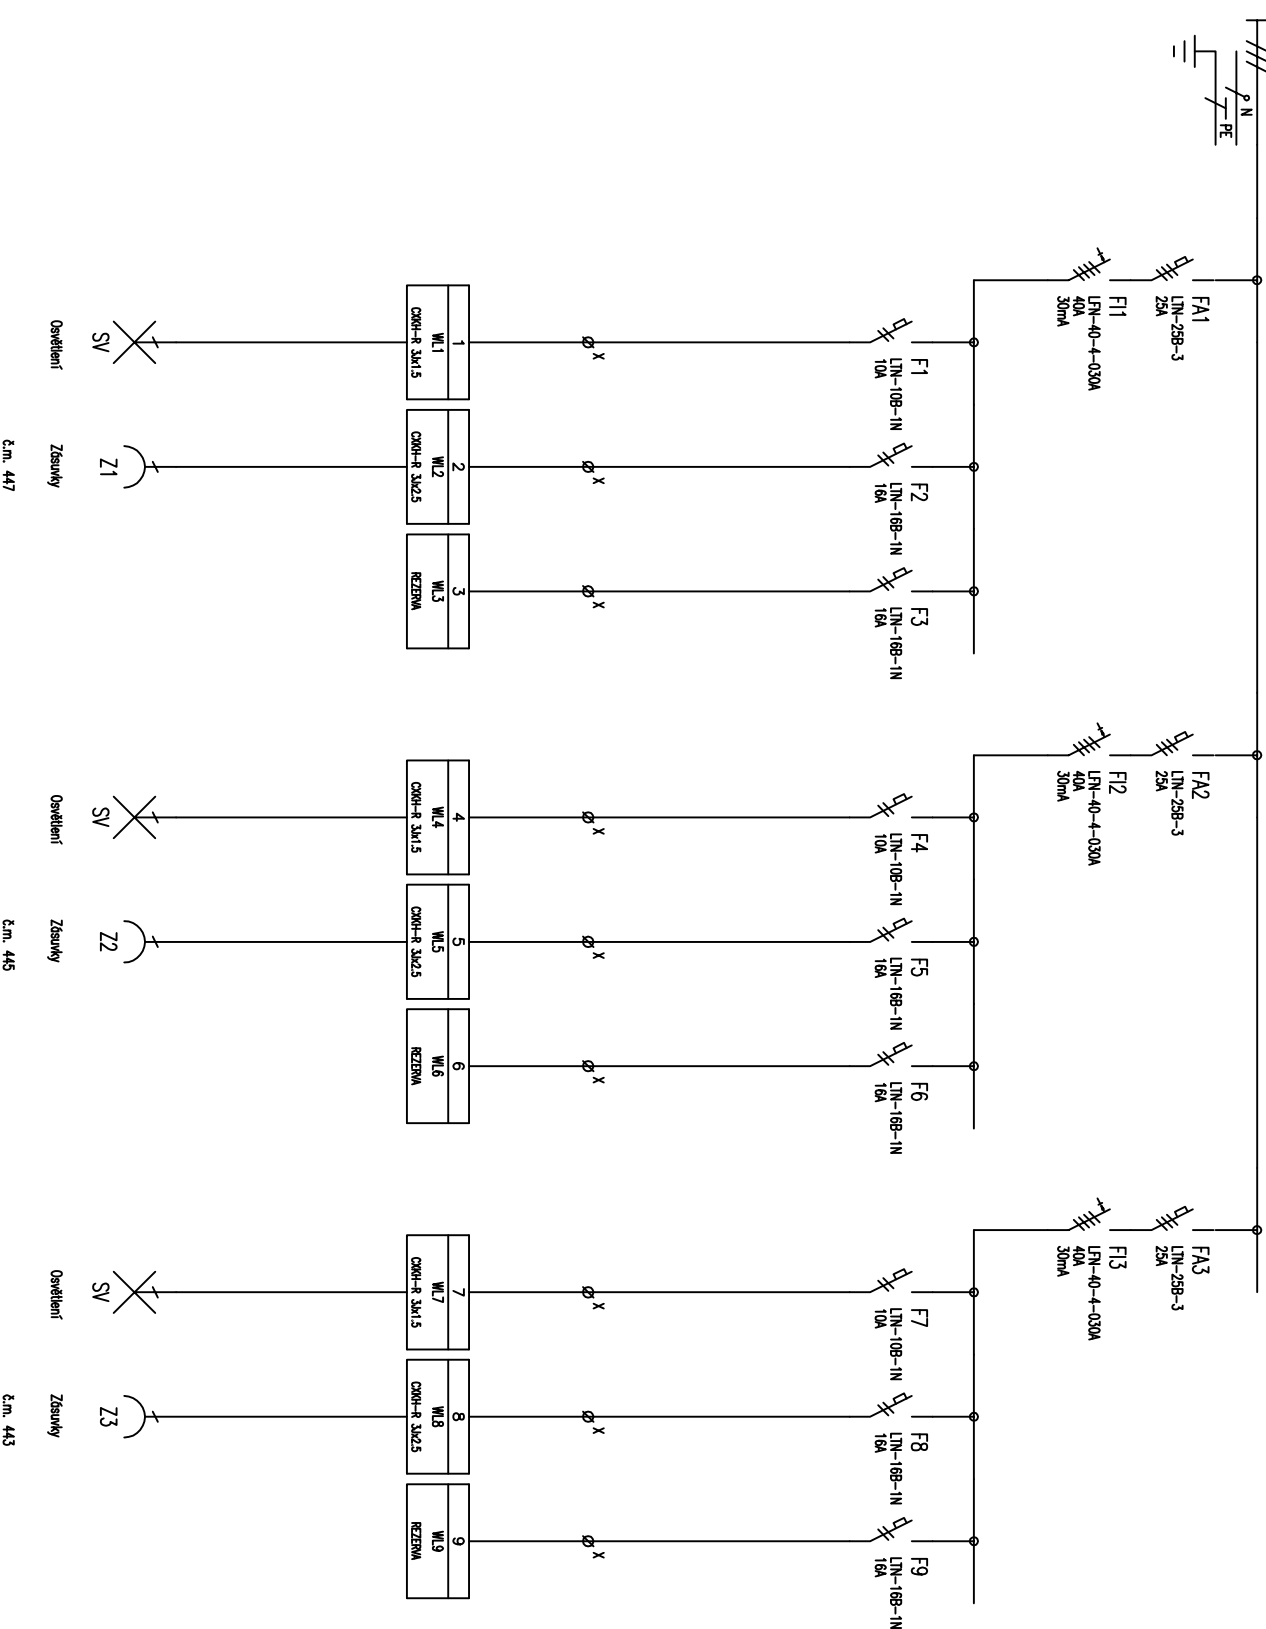

1	2	3	4	5	6	7	8	9	10	11	12	13	14	15	16	17
Vypíracovní: Moravanský			AKCE: Dětské odd. pavilon D2 – ANP			Investor: KZ Ústí n/L			Zak. číslo: 1747			A.K.: 1747			Listů: 19	
Kontrolová:			ELEKTRONINSTALACE			Obsah:			Změna/Datum:			V.č.:			List: 3	
Datum : 12.2017						Jon Moravanský, Březová 3088 415 01 Teplice			Schéma rozváděče R5.1.G			Měřtko: N			D1.5.2a	

3+N+PE AC 50Hz 400/230V / TN-S

MDO – MÉNĚ DŮLEŽITÉ OBVODY (SÍŤ)

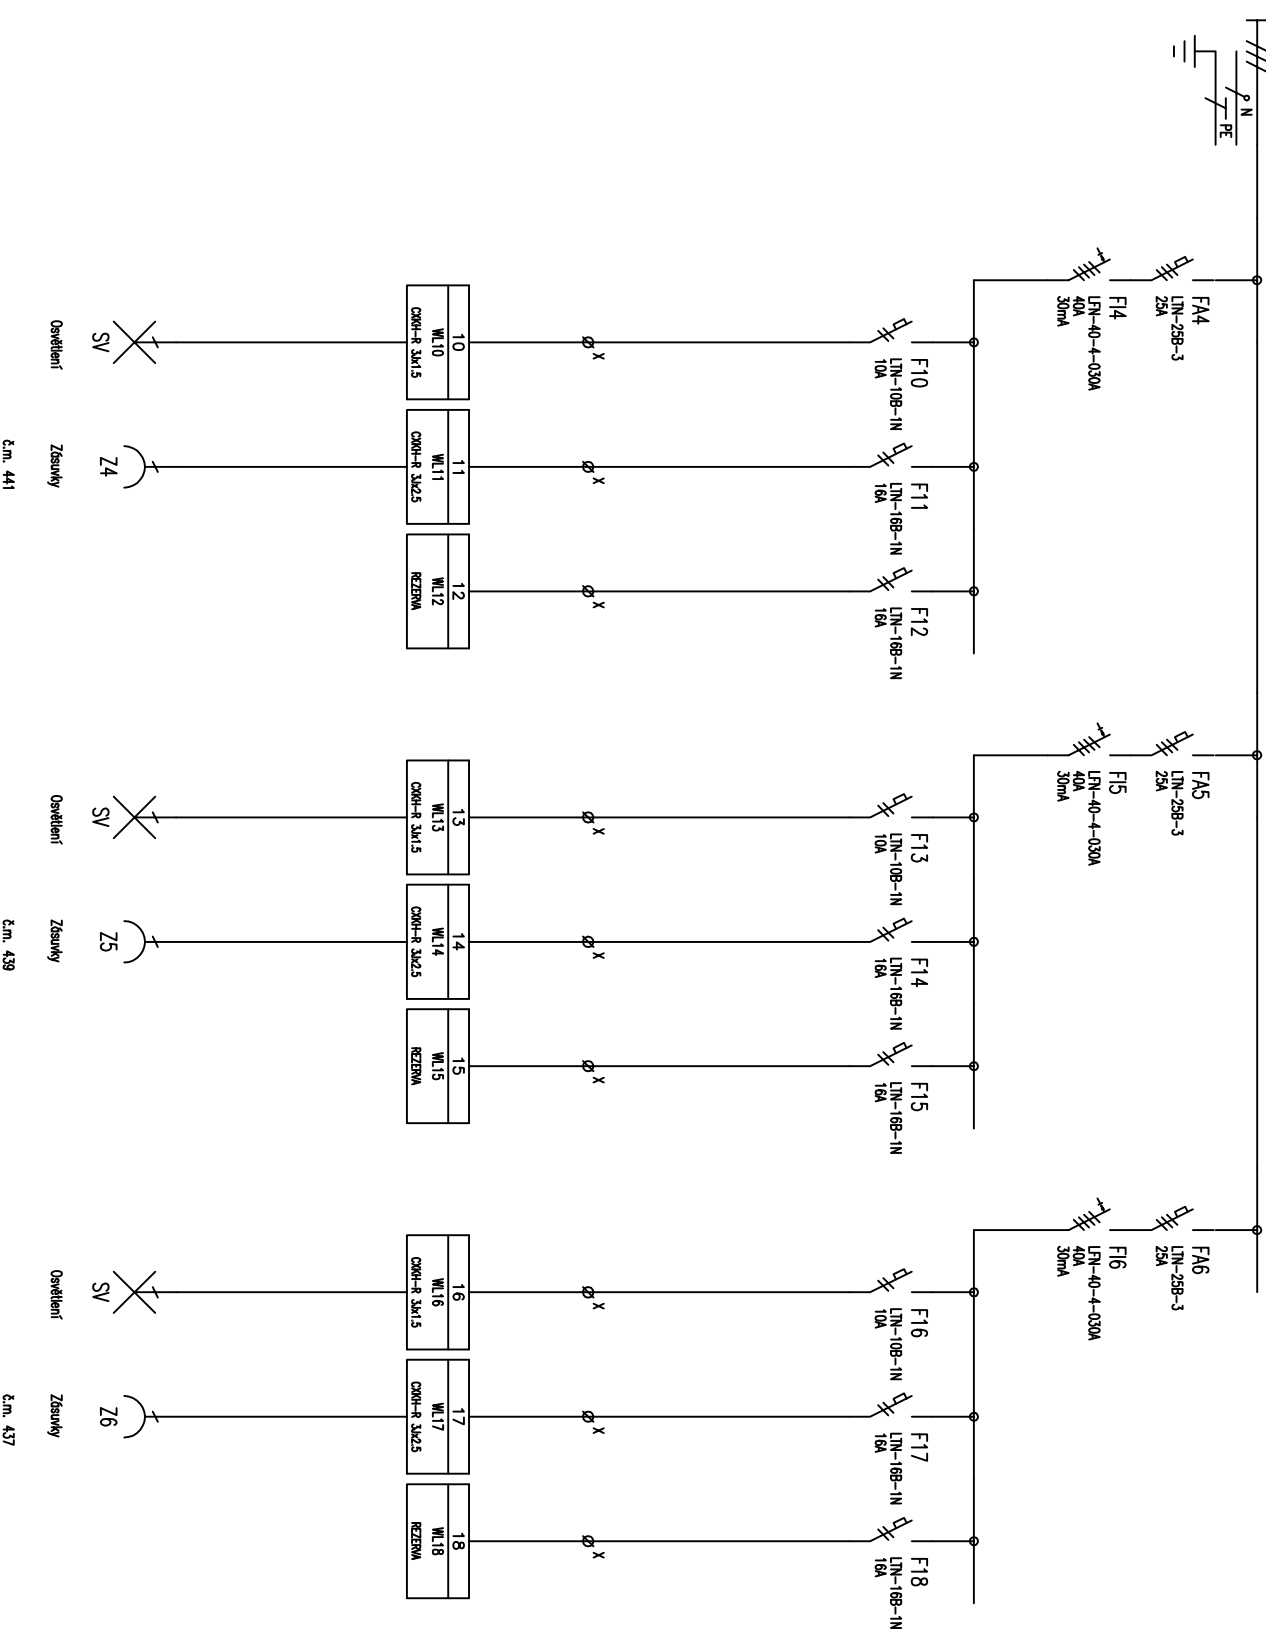


č.m. 441

č.m. 439

č.m. 437


1	2	3	4	5	6	7	8	9	10	11	12	13	14	15	16	17	
Vypírací: Moravanský			AKCE: Dětské odd. pavilon D2 – ANP			PROMO			Investor: KZ Ostr n/L			Zak.číslo: 1747		A.K.: 1747		Listů: 19	
Kontrola: <i>Lucy</i>			ELEKTRONINSTALACE			Jon Moravanský, Březová 3088 415 01 Teplice			Obsah: Schéma rozváděče R5.1.G			Změna/Datum:		V.č.: N		D1.5.2a	
Datum : 12.2017												Měřtko:		N		List: 4	

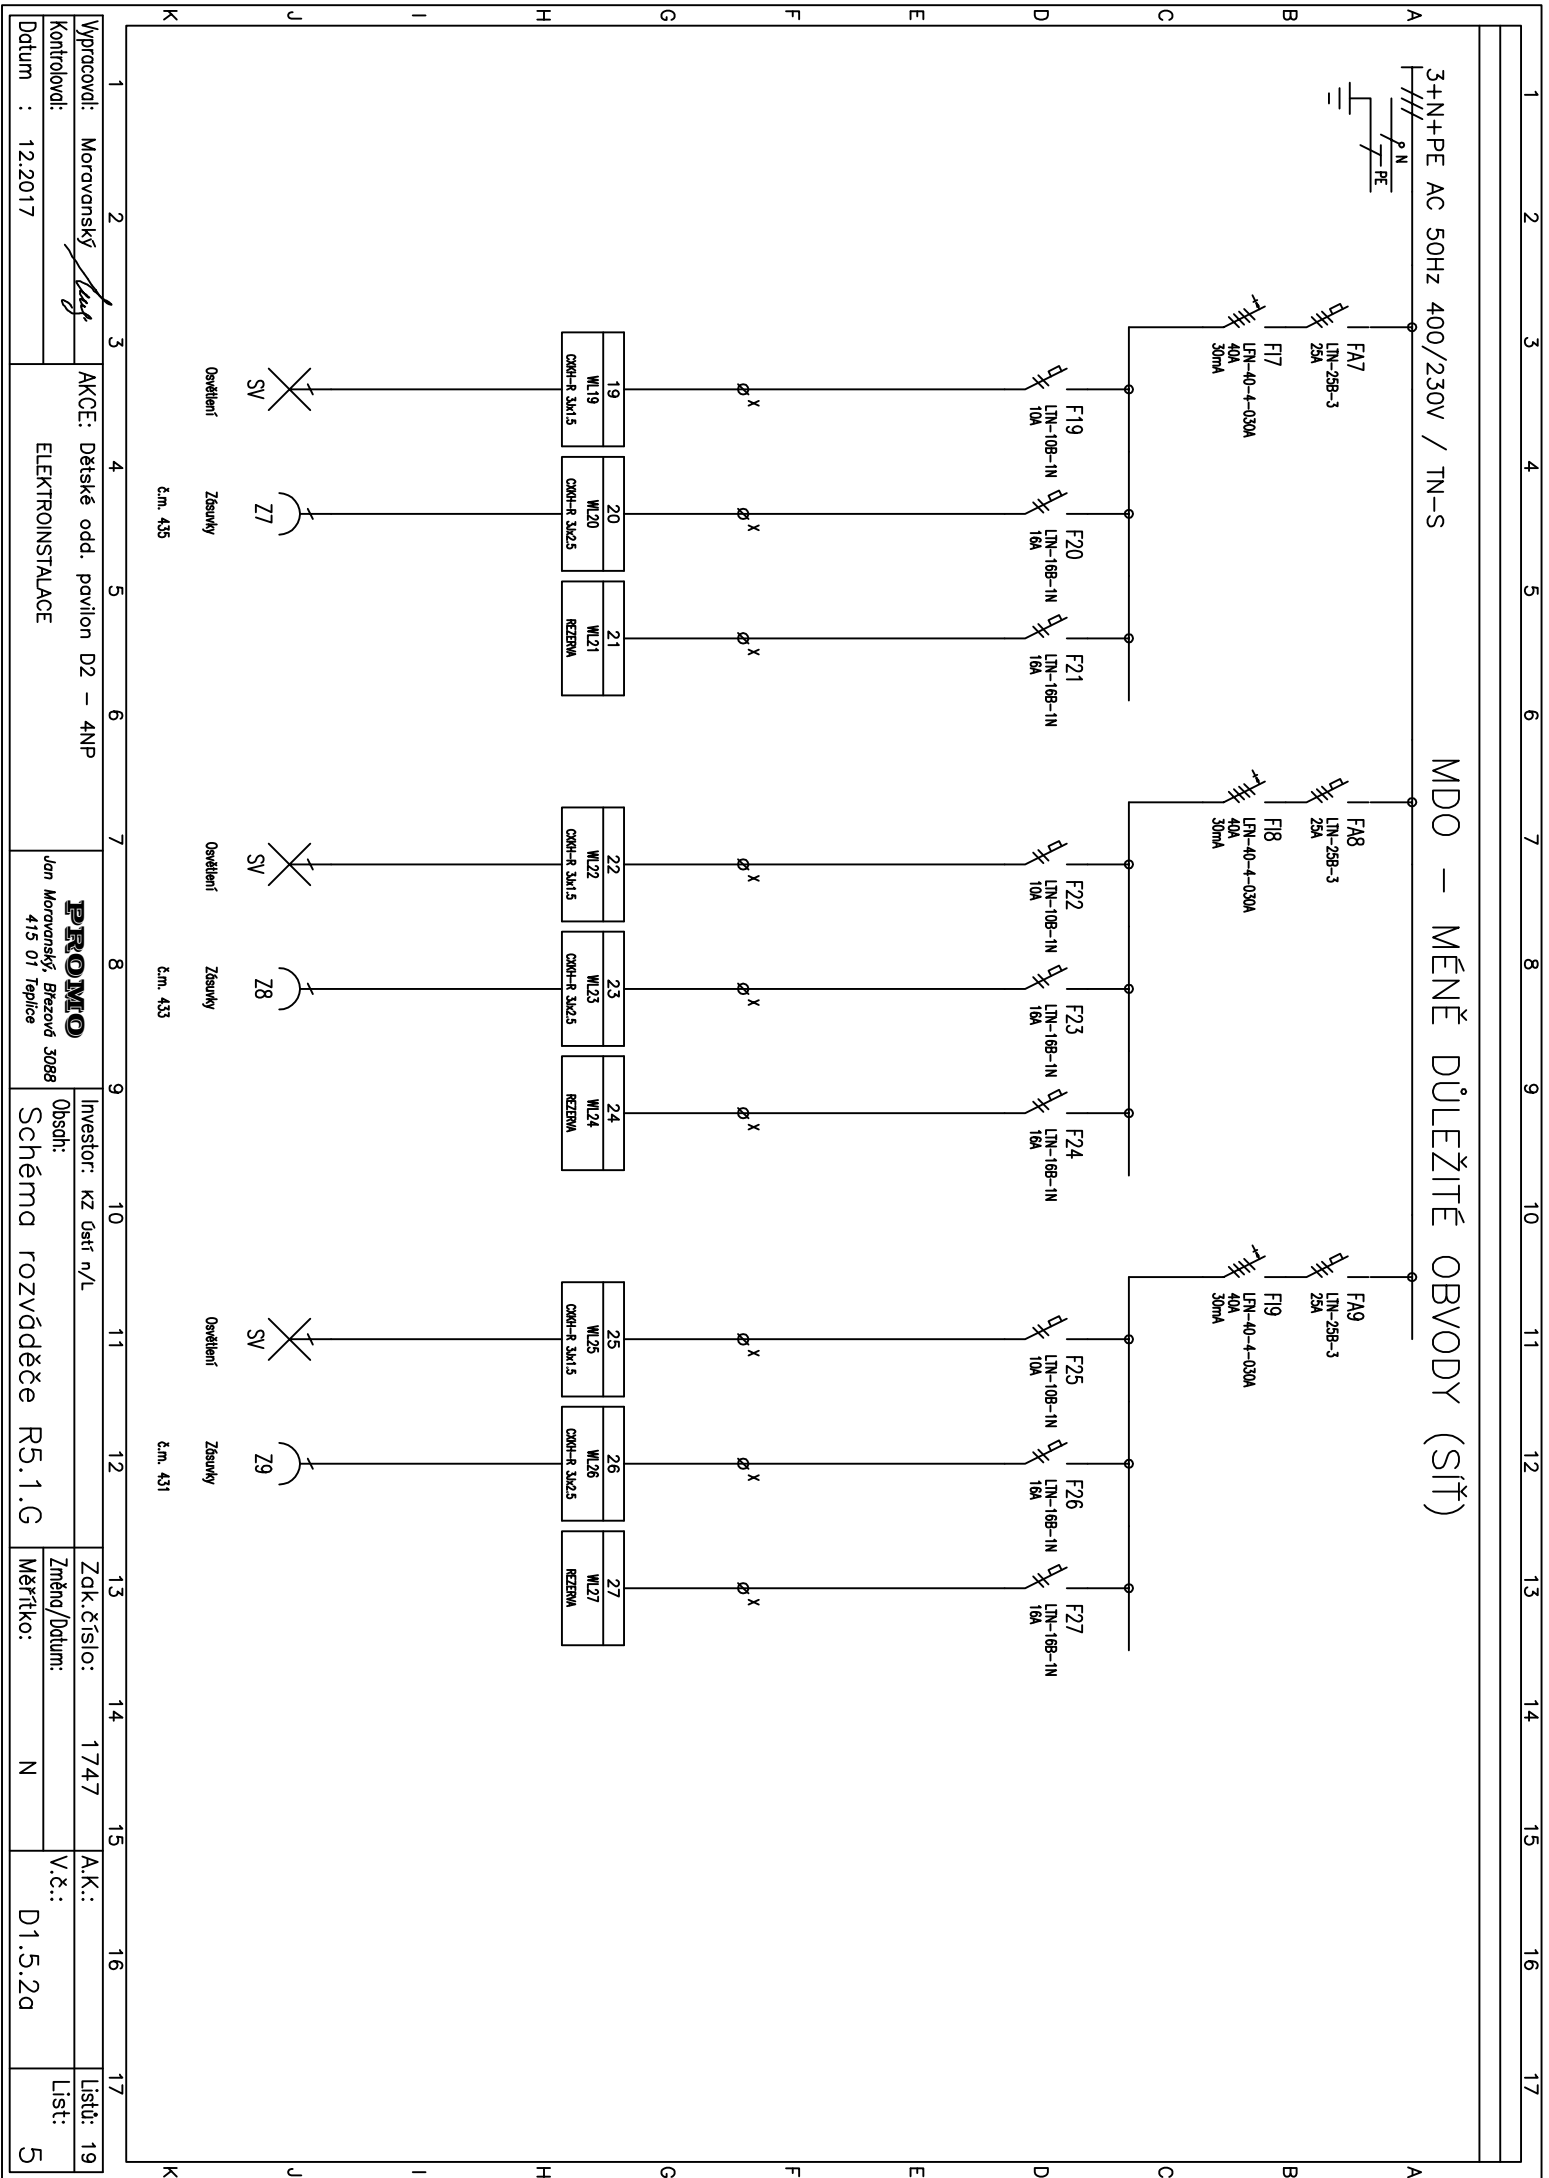



3+N+PE AC 50Hz 400/230V / TN-S

MDO – MÉNĚ DŮLEŽITÉ OBVODY (SÍŤ)

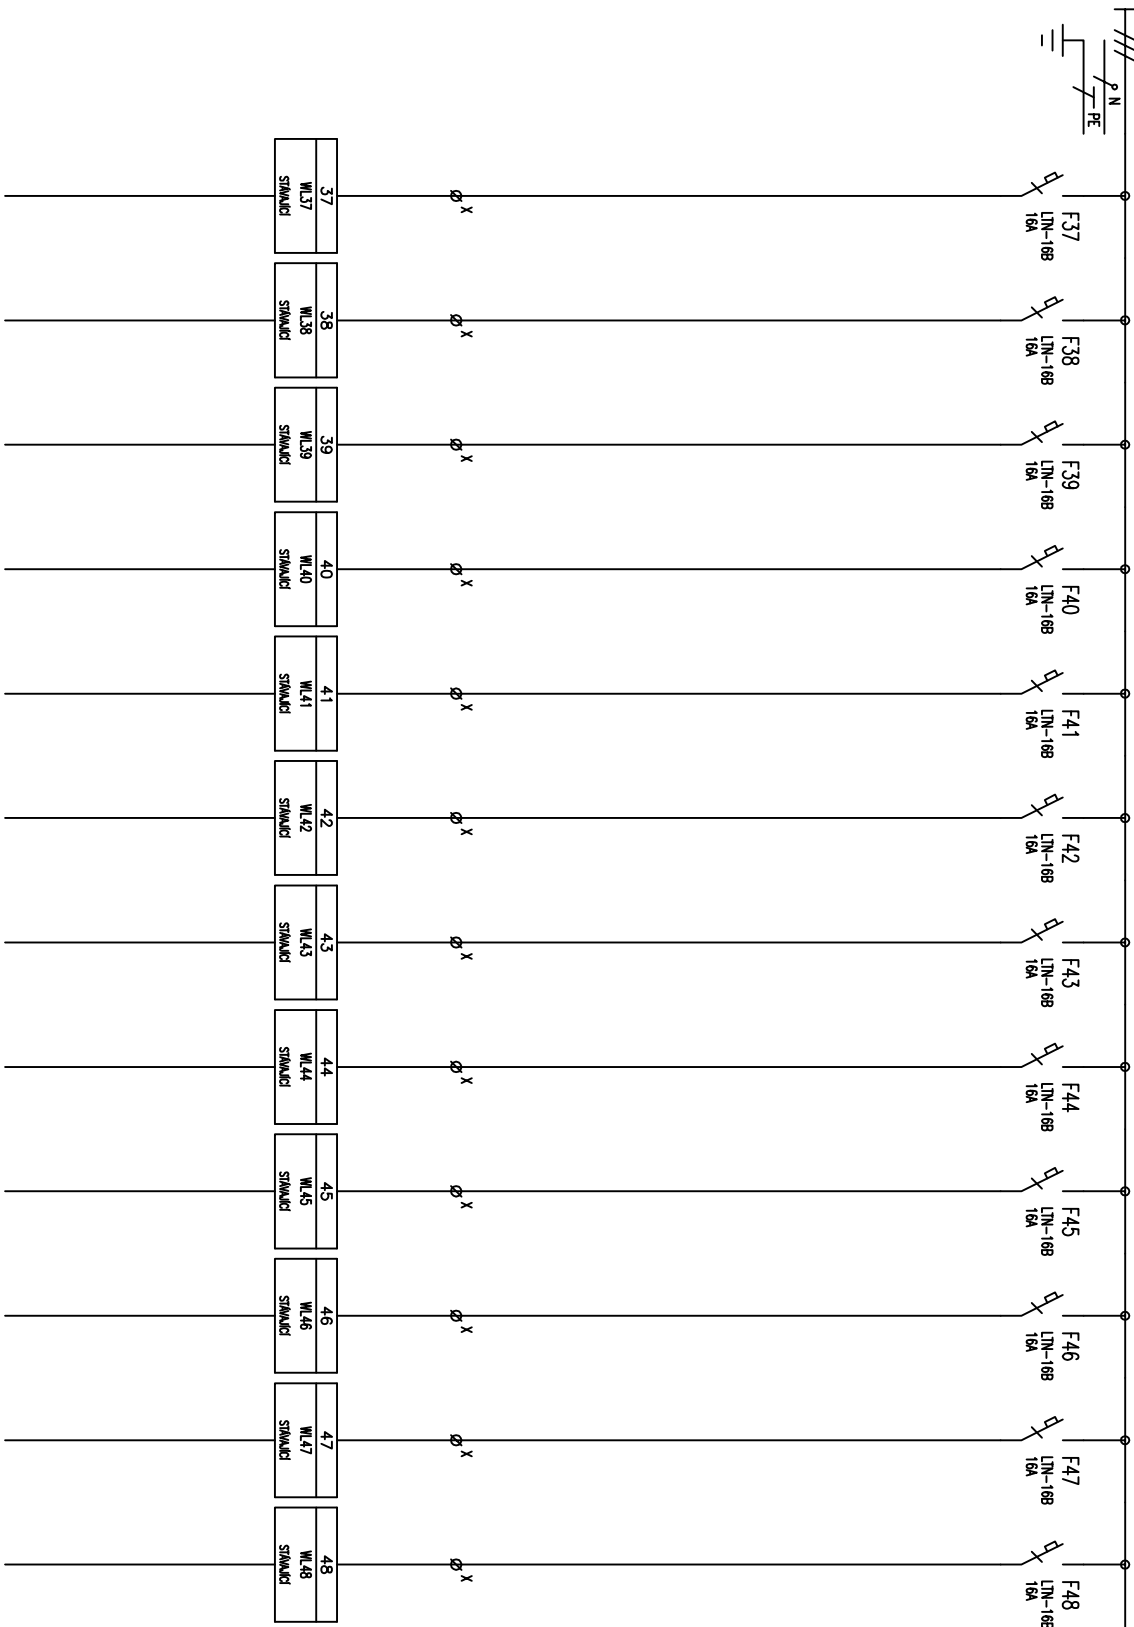

STANUJCI OBVODY

1	2	3	4	5	6	7	8	9	10	11	12	13	14	15	16	17		
Vypíracovní: Moravanský <i>Lucy</i>			AKCE: Dětské odd. pavilon D2 – ANP				<b>PROMO</b> Jon Moravanský, Březová 3088 415 01 Teplice				Investor: KZ Ústí n/L		Zak.číslo: 1747		A.K.: 1747		Listů: 19	
Kontrolová:			ELEKTRONINSTALACE								Obsah: Schéma rozváděče R5.1.G		Změna/Datum:		V.č.: D1.5.2a		List: 7	
Datum : 12.2017													Měřtko: N					

## MDO – MĚNĚ DŮLEŽITÉ OBVODY (SÍŤ)


17	Li	
	Li	
	Li	



1 2 3 4 5 6 7 8 9 10 11 12 13 14 15 16 17

3+N+PE AC 50Hz 400/230V / TN-S

# MDO – MÉNĚ DŮLEŽITÉ OBVODY (SÍŤ)

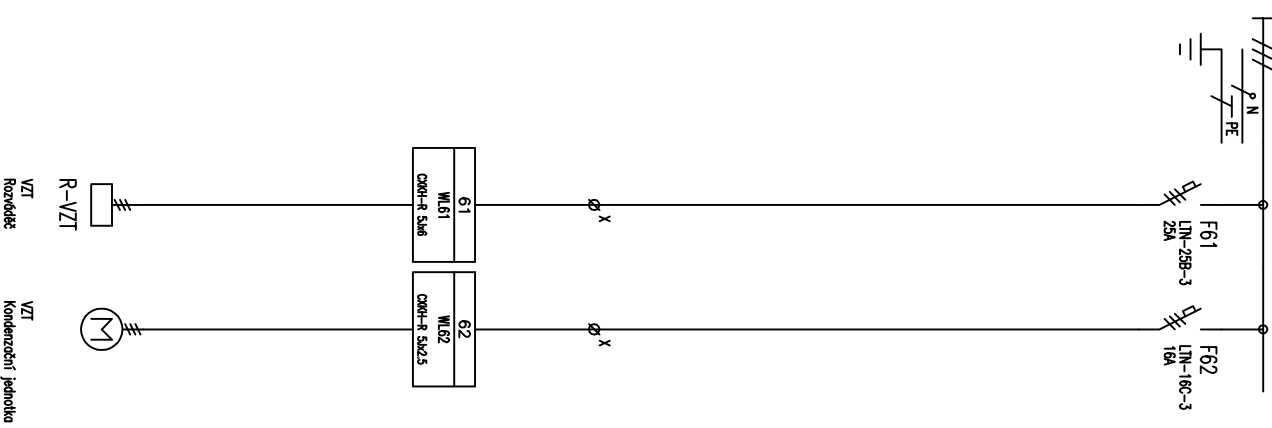

61	WL51
CMK-R-SW6	
62	WL62
CMK-R-SW2,5	

VZT  
Rozváděč

VZT  
Kondenzační jednotka

Vypracoval:	Moravanský	AKCE: Dětské odd. pavilon D2 – ANP	Investor: KZ Ústí n/L	Zak. číslo:	1747	A.K.:		Lištů: 19
Kontroloval:		ELEKTROINSTALACE	Obsah:	Změna/Datum:		V.č.:		
Datum :	12.2017		Schéma rozváděče R5.1.G	Měřtko:	N		D1.5.2a	List: 9



List

5

--	--

1

1


---

---

---


---

3+N+PE AC 50Hz 400/230V / TN-S DO – DŮLEŽITÉ OBVODY (DAG ZÁLOHA 15s)

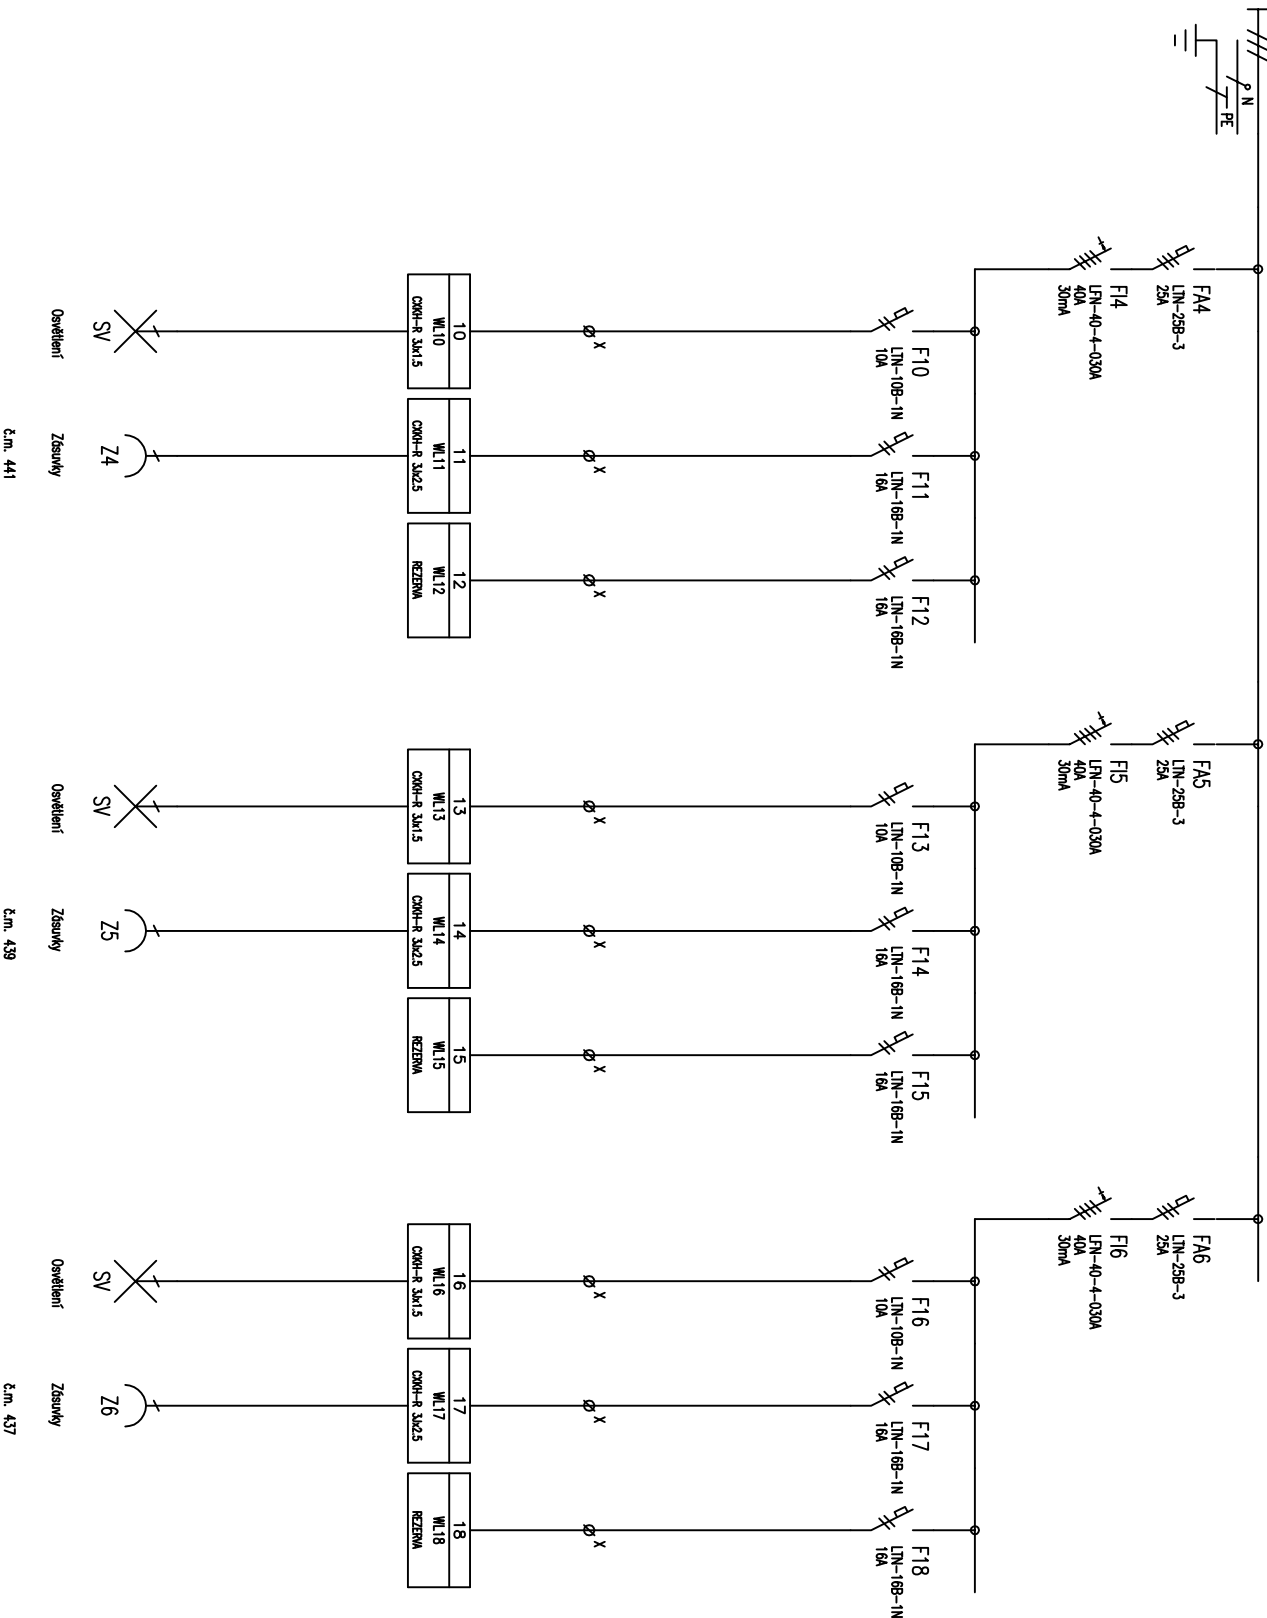

1	2	3	4	5	6	7	8	9	10	11	12	13	14	15	16	17
Vypíracovai: Moravanský <i>Signature</i>			AKCE: Dětské odd. pavilon D2 – ANP			Investor: KZ Ostr n/L			Zak. číslo: 1747			A.K.: 1747			Listů: 19	
Kontrolavai:			ELEKTRONINSTALACE			Obsah: Schéma rozváděče R5.1.G			Změna/Datum:			V.č.: D1.5.2a			List: 12	
Datum : 12.2017						Jon Moravanský, Březová 3088 415 01 Teplice						Měřtko: N				

3+N+PE AC 50Hz 400/230V / TN-S DO – DŮLEŽITÉ OBVODY (DAG ZÁLOHA 15s)

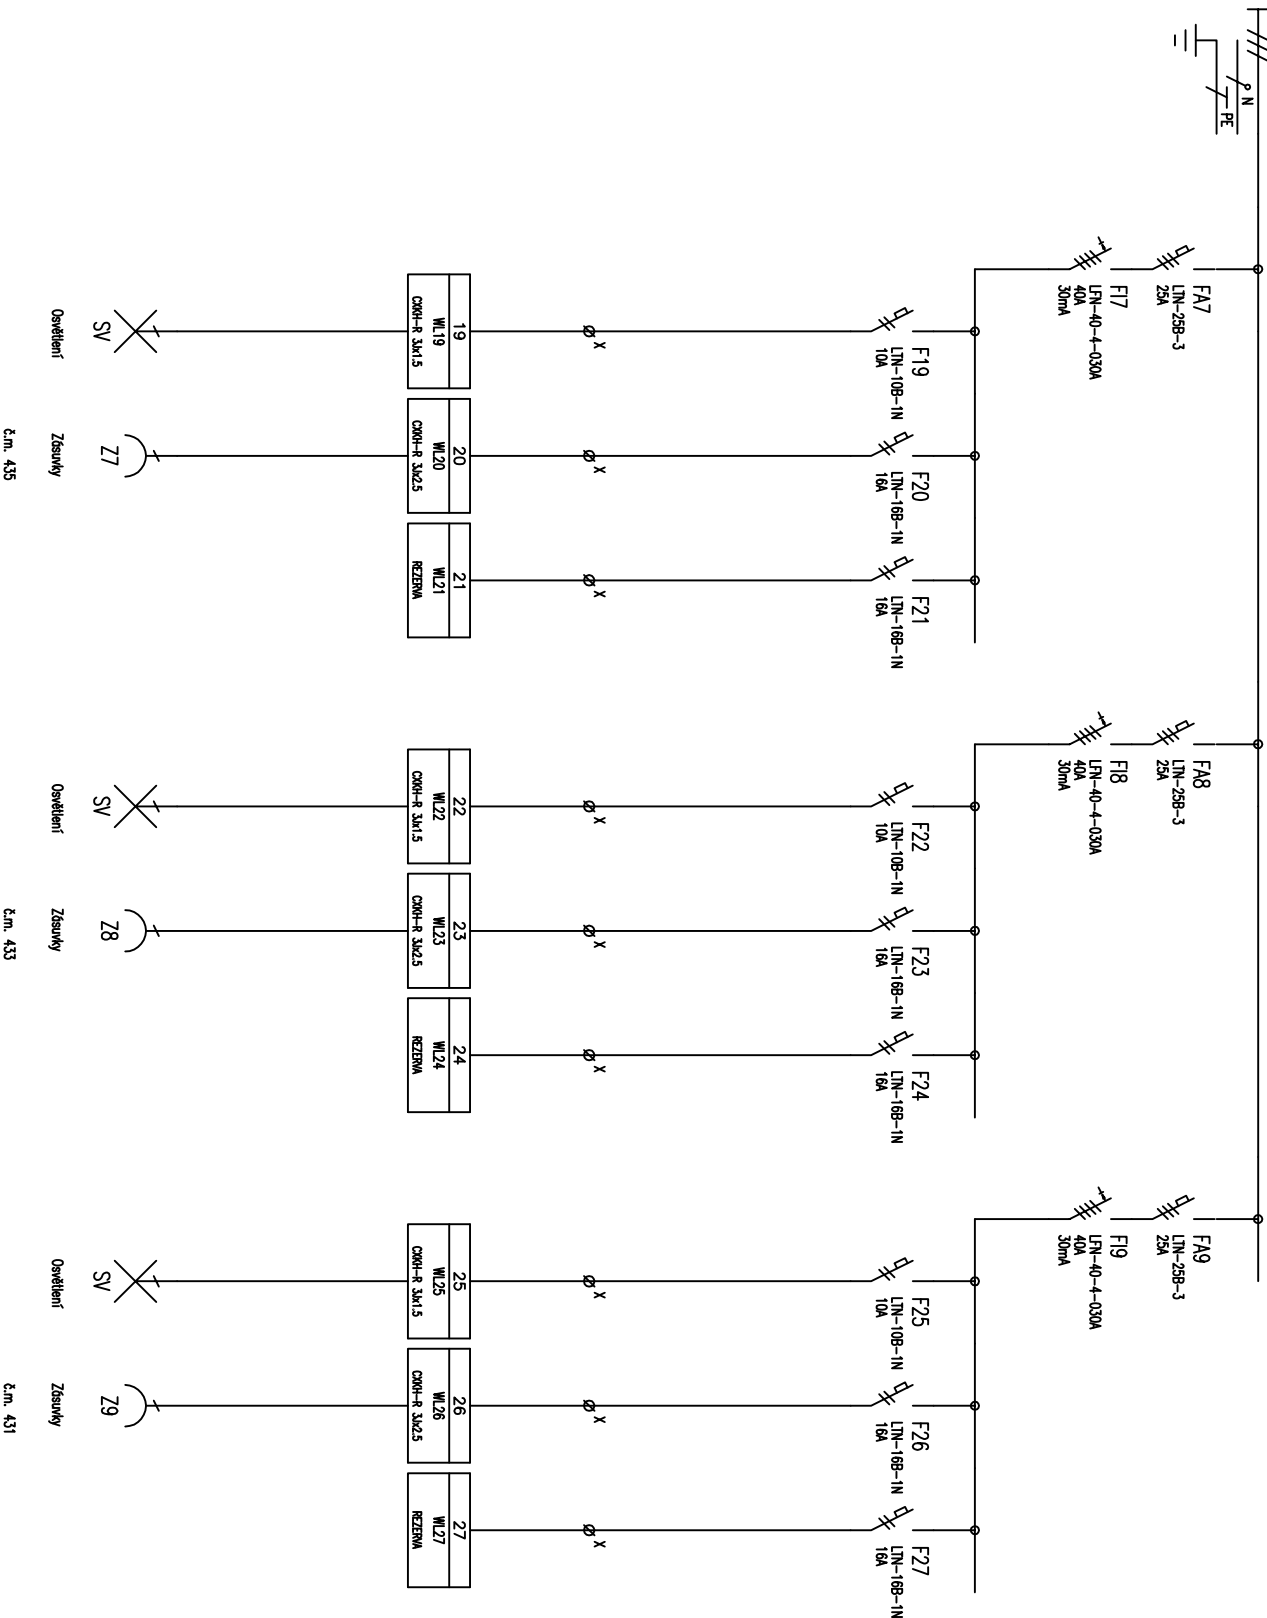


č.m. 435

č.m. 433

č.m. 431

Vypracoval:	Moravanský	AKCE:	Dětské odd. pavilon D2 – ANP	Investor:	KZ Ostr n/L	Zak.číslo:	1747	A.K.:		Lištů:	19
Kontroloval:			ELEKTRONINSTALACE	Obsah:		Změna/Datum:		V.č.:			
Datum :	12.2017			Jon Moravanský, Březová 3088 415 01 Teplice	Schéma rozváděče R5.1.G	Měřtko:	N		D1.5.2a	Lištů:	13


3+N+PE AC 50Hz 400/230V / TN-S DO – DŮLEŽITÉ OBVODY (DAG ZÁLOHA 15s)

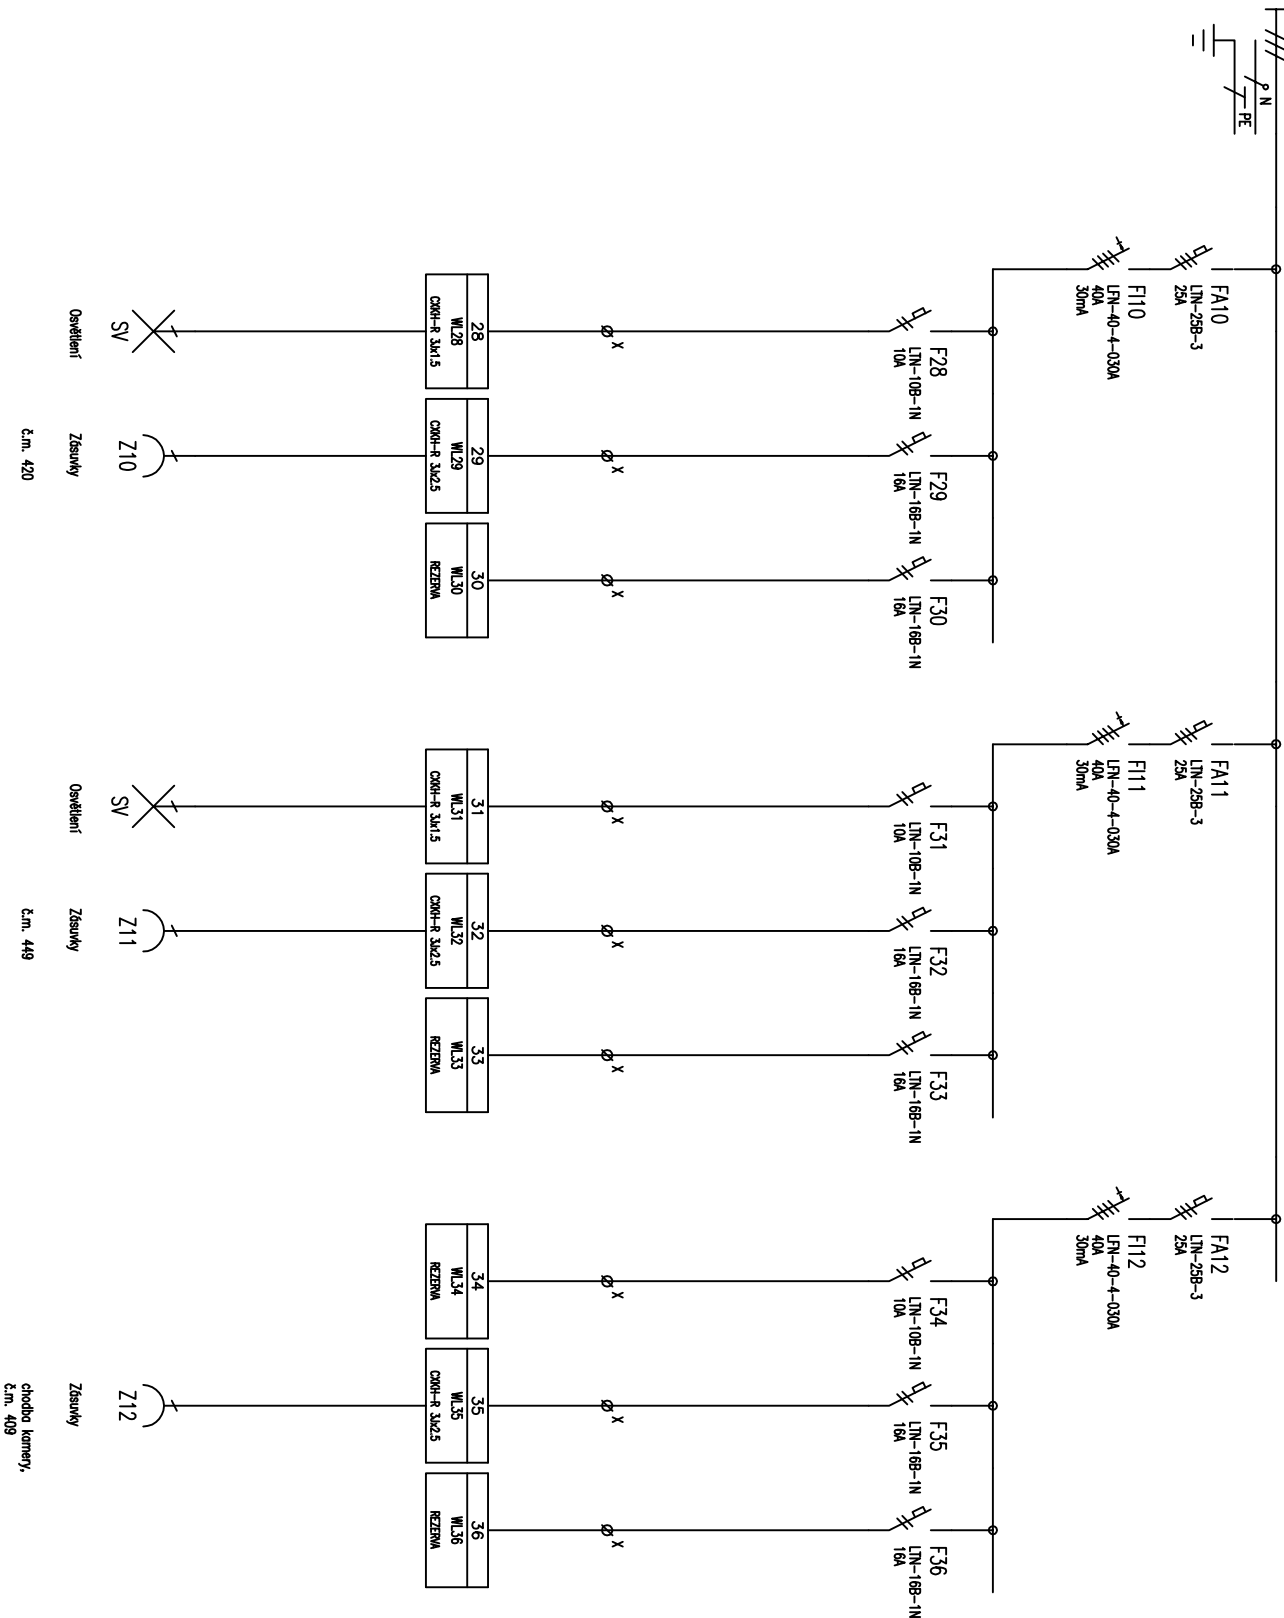

1	2	3	4	5	6	7	8	9	10	11	12	13	14	15	16	17
K	J	I	H	G	F	E	D	C	B	A						

Vypracoval:	Moravanský	AKCE: Dětské odd. pavilon D2 – ANP	Investor: KZ Ústí n/L	Zak. číslo: 1747	A.K.: V.č.: D1.5.2a	Lišt: 19
Kontroloval:		ELEKTRONINSTALACE	Obsah: Schéma rozváděče R5.1.G	Změna/Datum:	Měřtko: N	Lišt: 14
Datum :	12.2017		Jon Moravanský, Březová 3088 415 01 Teplice			


3+N+PE AC 50Hz 400/230V / TN-S DO – DŮLEŽITÉ OBVODY (DAG ZÁLOHA 15s)

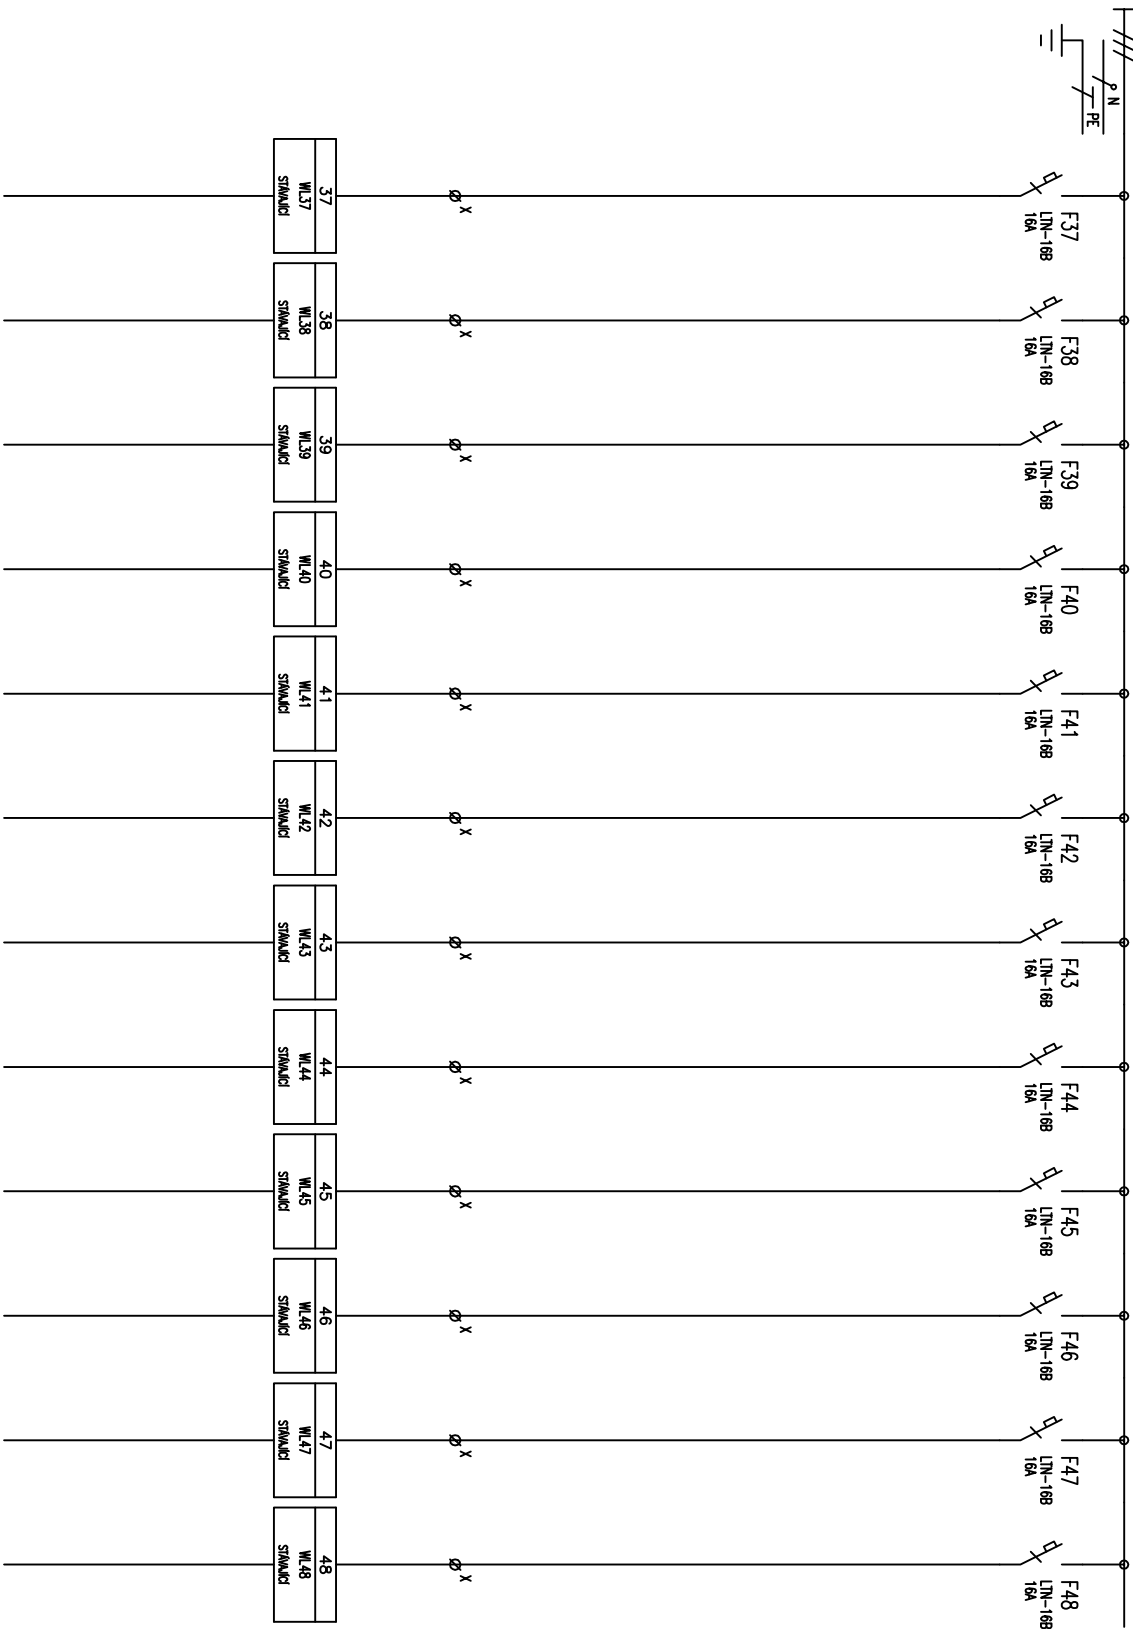

STANICE OBKODY

1	2	3	4	5	6	7	8	9	10	11	12	13	14	15	16	17				
Vypíracovní: Moravanský <i>Lucy</i>			AKCE: Dětské odd. pavilon D2 – ANP				<b>PROMO</b> Jon Moravanský, Březová 3088 415 01 Teplice				Investor: KZ Ústí n/L		Zak. číslo: 1747		A.K.: V.č.: D1.5.2a		Lístů: 19			
Kontrolová:			ELEKTRONINSTALACE																	
Datum : 12.2017			Schéma rozváděče R5.1.G														Měřtko: N	D1.5.2a		Líst: 15

## DO – DŮLEŽITÉ OBVODY (DAG ZÁLOHA 15s)

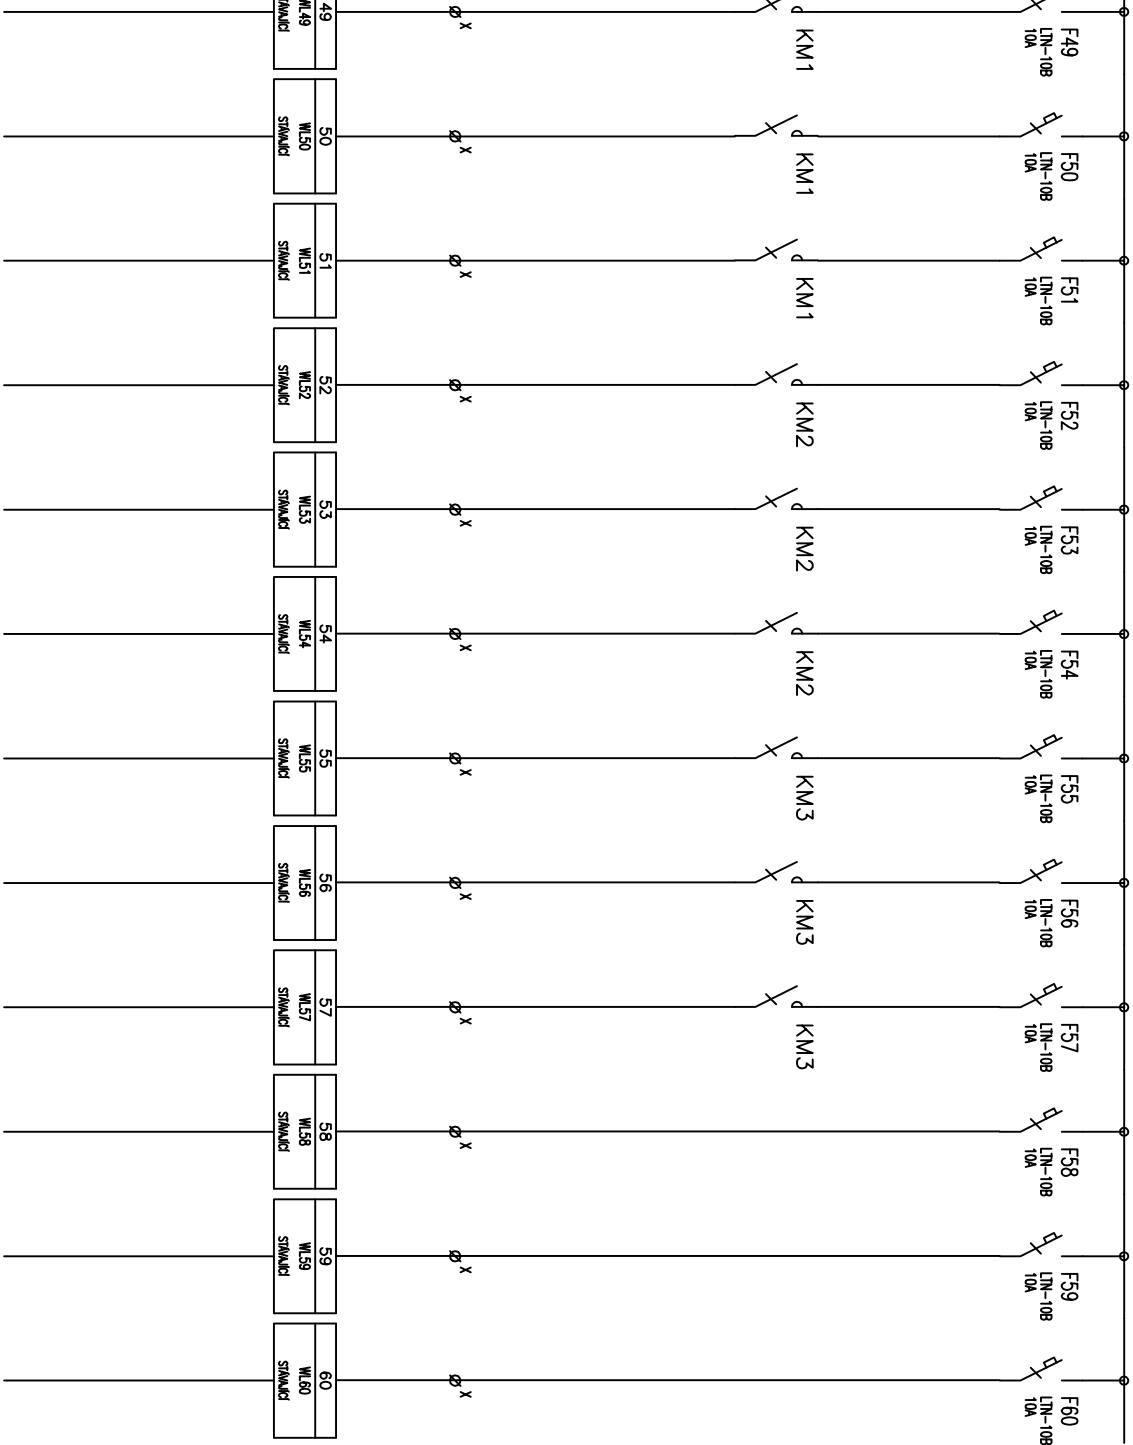


## STÁVAJÚCI OBVODY

1	2	3	4	5	6	7	8	9	10	11	12	13	14	15	16	17
Vypracoval:	Moravanský	<i>Jan</i>	AKCE: Dětské odd. pavilion D2 – 4NP			Investor: KZ Ústí n/L			Zak.číslo: 1747		A.K.:		Listů: 19			
Kontroloval:			ELEKTROINSTALACE			<b>PROMIO</b> Jan Moravanský, Březová 3088 415 01 Teplice		Obsch:		Znění/Datum:		V.č.:		List:		
Datum :	12.2017					Schéma rozváděče R5.1.G				Měřtko: N		D1.5.2a		16		



3+N+PE AC 50Hz 400/230V / TN-S


DO – DŮLEŽITÉ OBVODY (DAG ZÁLOHA 15s)

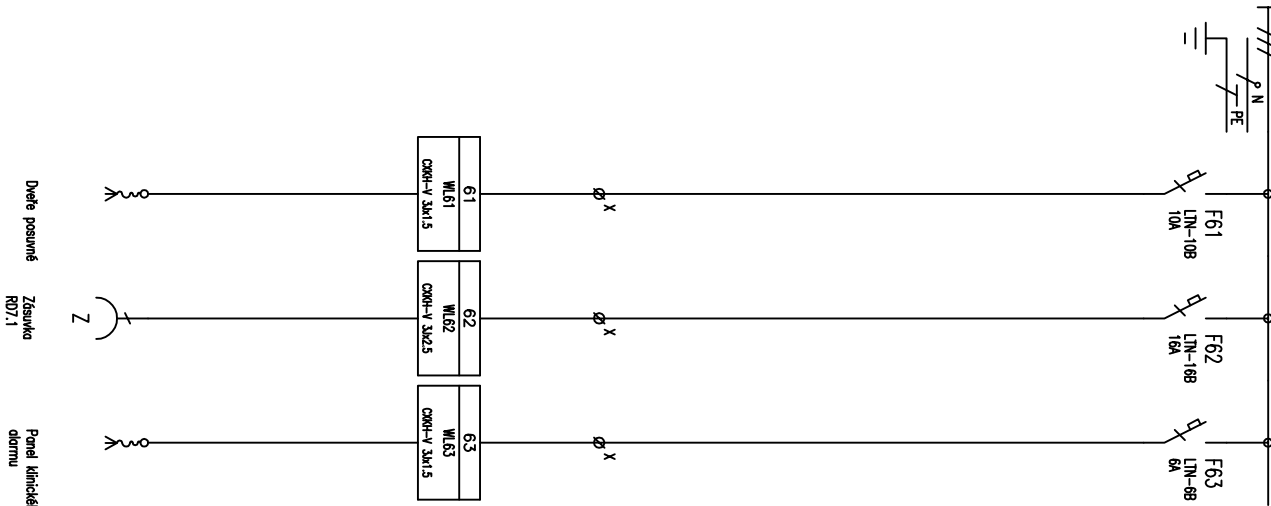

Děle posuvně Zásuvka Panel klinického obvodu R07.1

Ypracoval:	Moravanský	AKCE: Dětské odd. pavilon D2 – ANP	Investor: KZ Ústí n/L	Zak. číslo:	1747	A.K.:	19
Kontroloval:		ELEKTRONINSTALACE	Obsah:	Změna/Datum:		V.č.:	
Datum :	12.2017		Schéma rozváděče R5.1.G	Měřtko:	N	D1.5.2a	17

# OVĚŘENÍ SVĚTEL

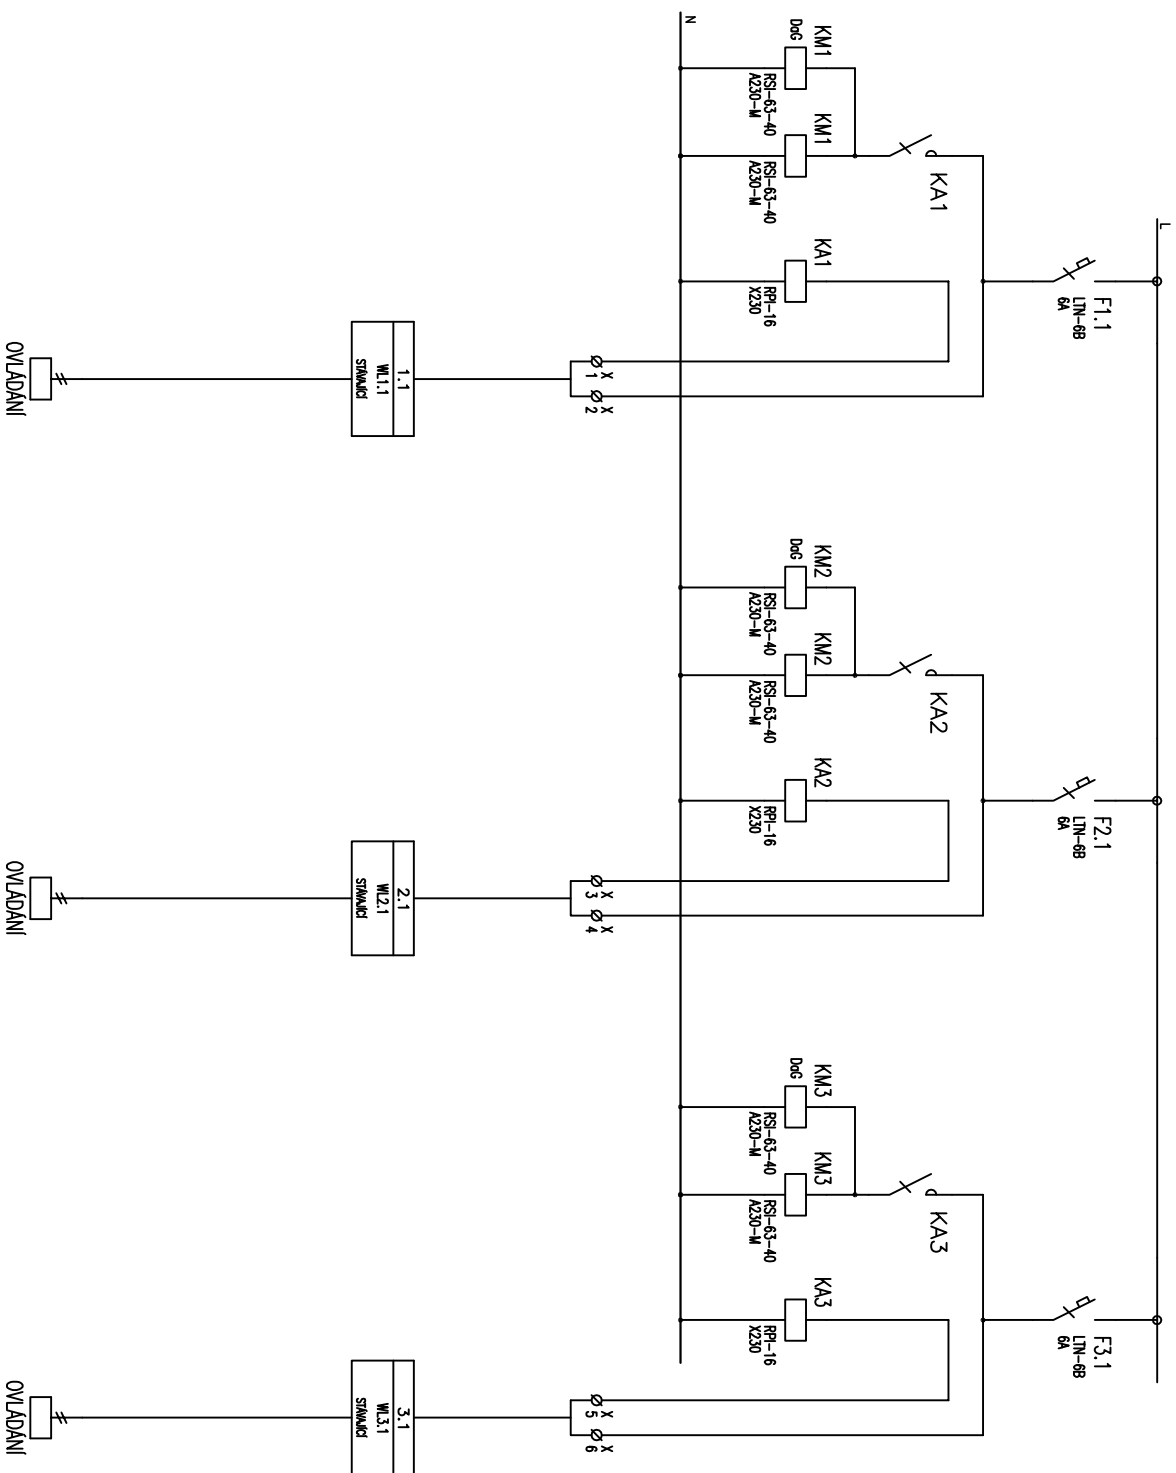

1	2	3	4	5	6	7	8	9	10	11	12	13	14	15	16	17
Vypisovatel: Moravanský			AKCE: Dětské odd. pavilon D2 – ANP			Investor: KZ Ústí n/L			Zak. číslo: 1747			A.K.: V.č.: D1.5.2a			Listů: 19	
Kontroloval:			ELEKTROINSTALACE			Obsah: Schéma rozváděče R5.1.G			Měřtko: N						List: 18	
Datum : 12.2017																

1	2	3	4	5	6	7	8	9	10	11	12	13	14	15	16	17
ROZVÁDĚČ R5.1.G																
ROZVÁDĚČ EI30S																
ZAPUŠTĚNÝ OCELOPLECHOVÝ ROZVÁDĚČ, IP54																
ROZMĚRY: 2100x2000x157																
PODSTAVEC: 200																
POVRCHOVÁ ÚPRAVA RAL																
PŘÍVODY KABELY ZE ZADU																
VÝVODY KABELY ZHORA																
OCHRANA DLE ČSN 33 2000-4-41ed.2																
AUTOMATICKÝM ODPOJENÍM OD ZDROJE																
CHARAKTERISTIKA SÍŤE																
3PEN 230/400VAC 50Hz TN-C-S																
Výpracoval: Moravanský <i>Lucy</i>																
Kontroloval: <i>Lucy</i>																
Datum : 12.2017																
AKCE: Dětské odd. pavilon D2 – ANP																
ELEKTROINSTALACE																
Jon Moravanský, Březová 3088																
415 01 Teplice																
Investor: KZ Ústí n/L																
Obsah: Schéma rozváděče R5.1.G																
Zak.číslo: 1747																
Měřtko: N																
V.č.: D1.5.2a																
Listů: 19																