


2.NP

LEGENDA MÍSTNOSTÍ


MÍST.C.	NÁZEV MÍSTNOSTI
201	BALKON
202	SCHODIŠTĚ
203	CHODBA
204	WC
205	SKLAD
206	MALÁ ZASED.MÍST.
207	RYCHOTISKÁRNA
208	KANCELÁŘ
209	KANCELÁŘ
210	KANCELÁŘ

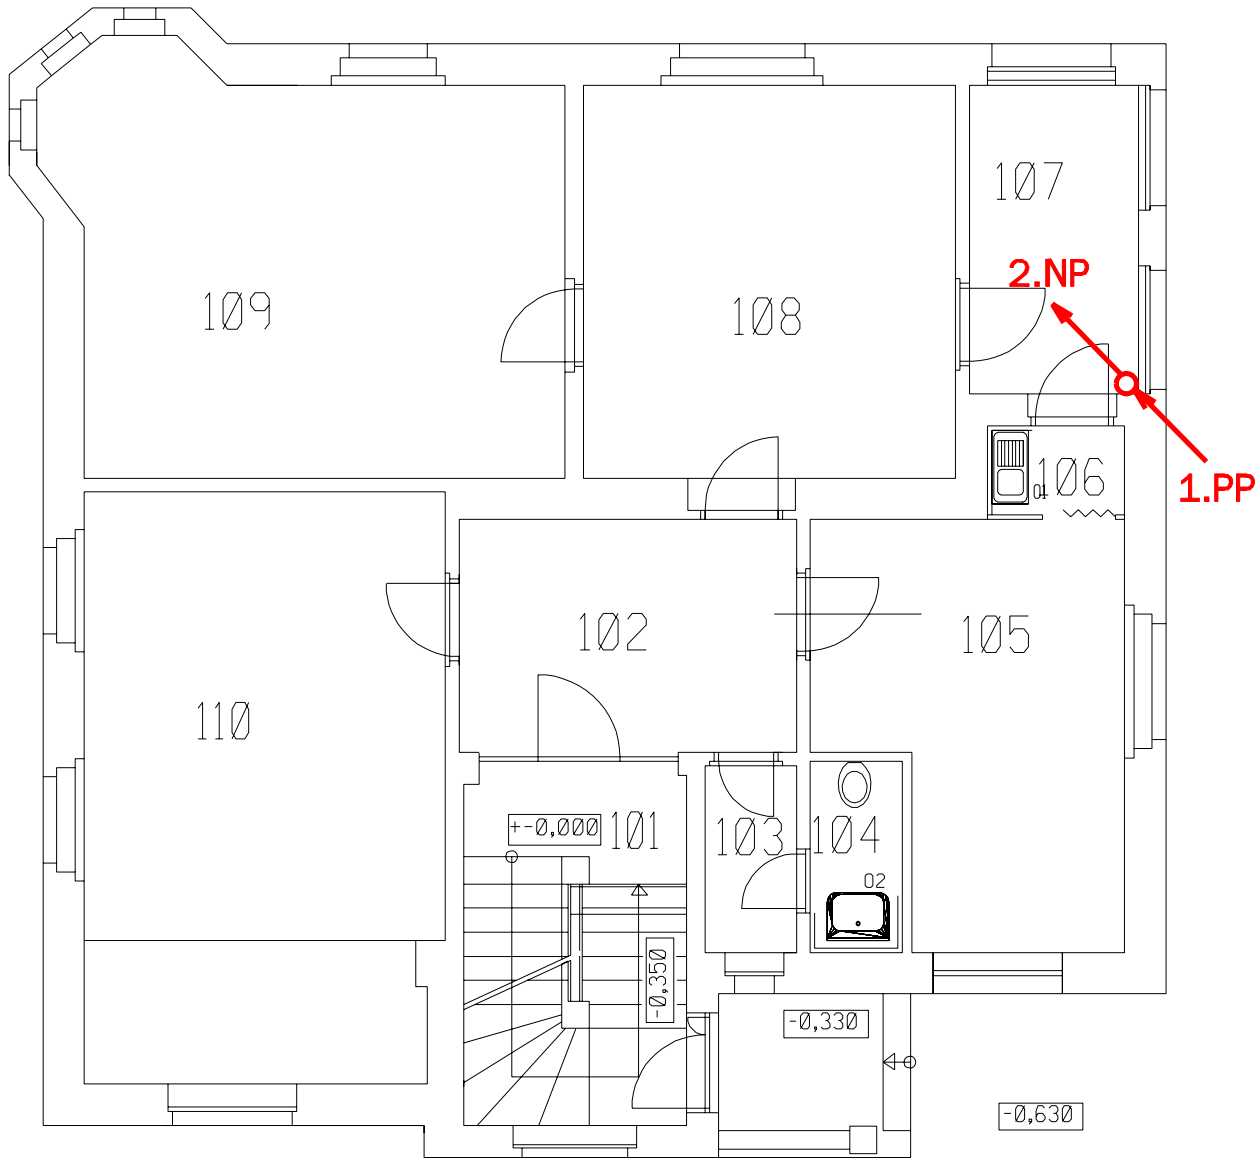

1.NP

LEGENDA MÍSTNOSTÍ

MÍST.C.	NÁZEV MÍSTNOSTI
101	SCHODIŠTĚ
102	HALA
103	WC PŘEDSÍŇ
104	WC
105	KANCELÁŘ
106	KUCHYŇKA
107	KUCHYŇ
108	SEKRETARIÁT
109	ŘEDITEL
110	ZASEDACÍ MÍSTNOST

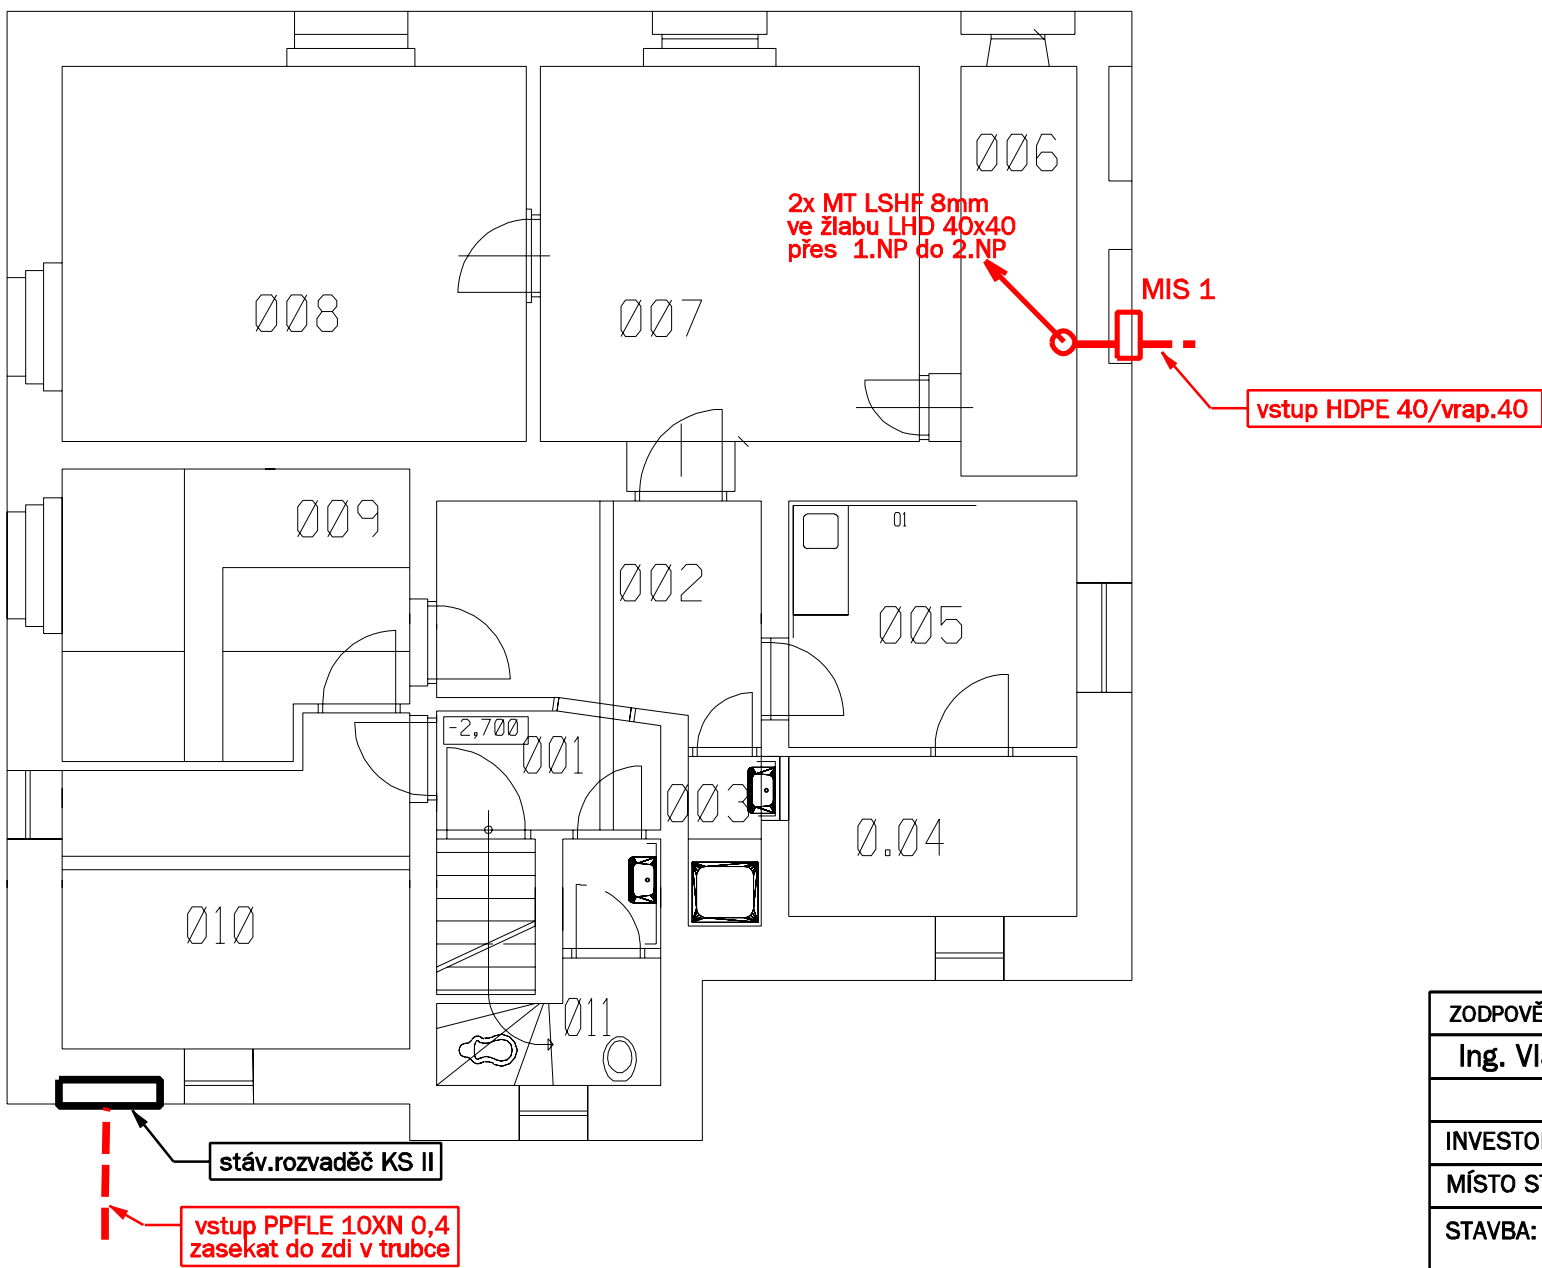

1.NP

LEGENDA MÍSTNOSTÍ

MÍST.C.	NÁZEV MÍSTNOSTI
001	SCHODIŠTĚ
002	CHODBA-KOTEL
003	SPRCHA
004	SKLEP
005	KUCHYŇKA
006	ARCHIV
007	ÚČTÁRNA
008	ÚČTÁRNA
009	ARCHIV PaM
010	ARCHIV
011	WC

ZODPOVĚDNÝ PROJEKTANT:	VYPRACOVAL:	ING. VLADIMÍR HOLUB	
Ing. Vladimír Holub	Ing. Vladimír Holub	projekce telekomunikačních sítí	
INVESTOR: Krajská zdravotní, a.s.		Riegrova 92, 40501 Děčín 2	
MÍSTO STAVBY: Nemocnice Děčín	KRAJ: Ústecký	FORMÁT:	2xA4
STAVBA: Datová a telekomunikační propojení objektů, Krajská zdravotní, a.s. - Nemocnice Děčín, o.z.		DATUM:	září 2018
		STUPEŇ:	DPS
		KAT.ÚZEMÍ:	Děčín
Vnitřní rozvod - J		MĚŘÍTKO:	ČÍSLO VÝKRESU.: C 11