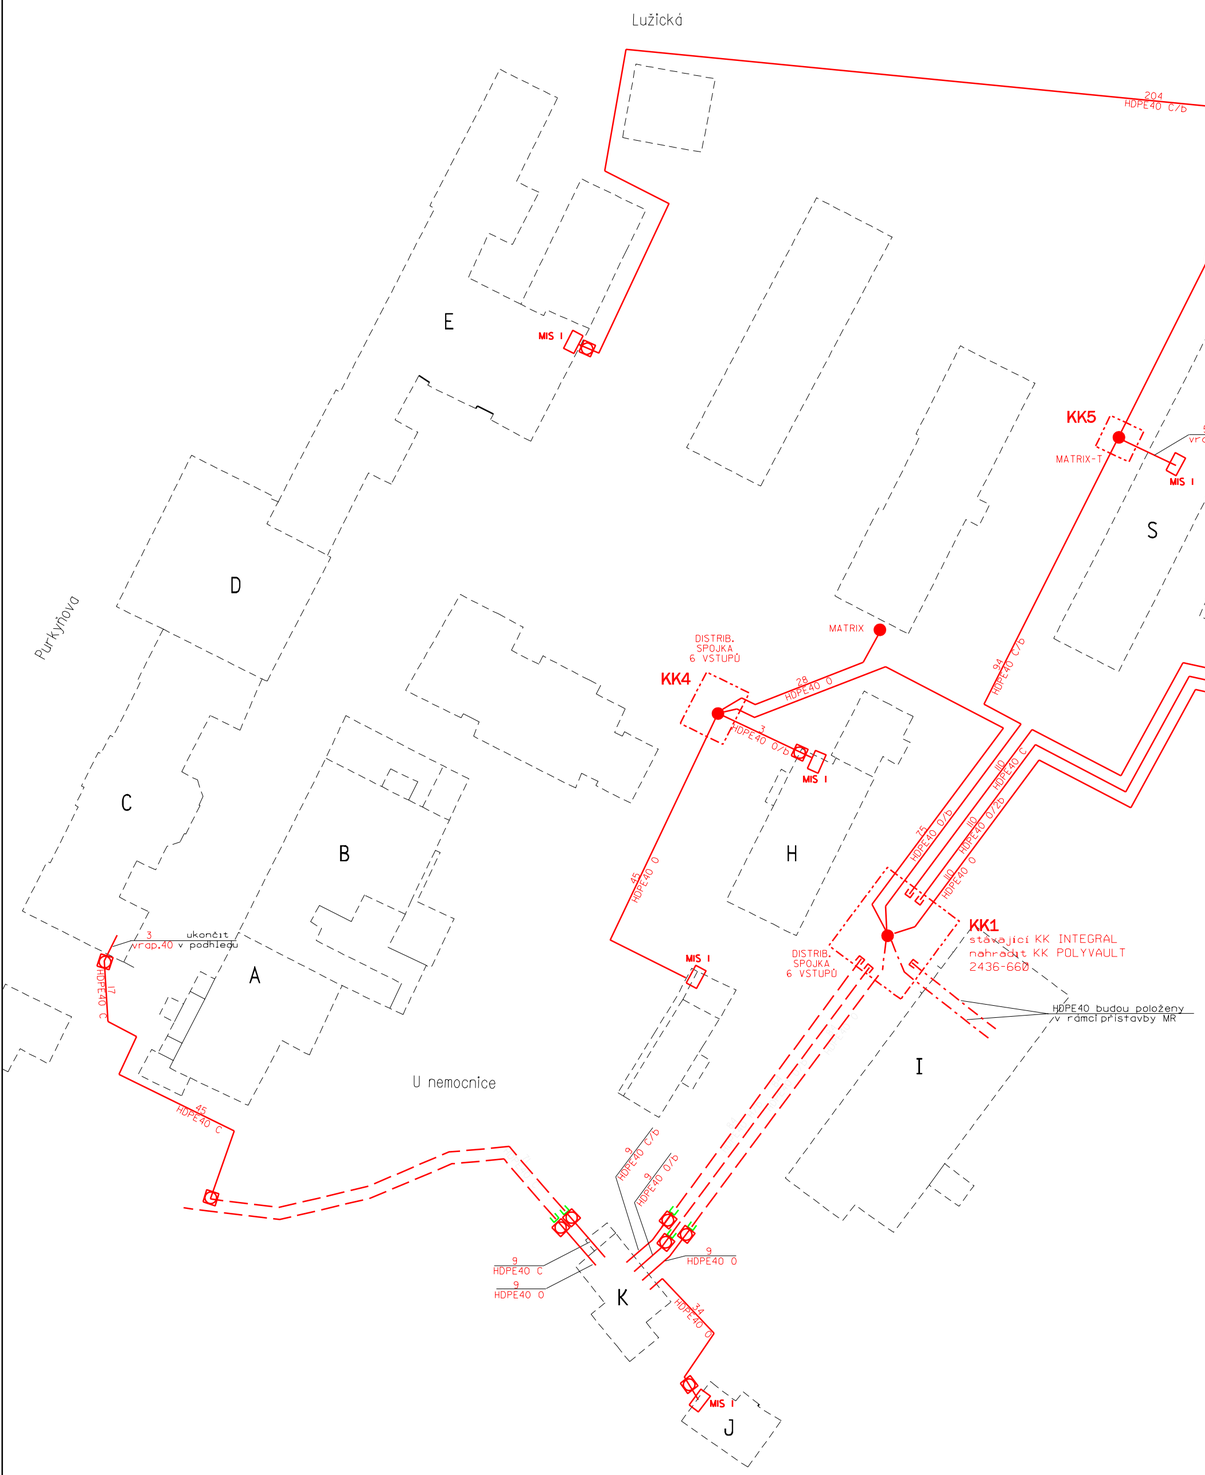

LEGENDA

- nové projektované HDPE 40
- položené HDPE 40, přílože k T-Mobile
- položené HDPE 40 v r.2010
- spojka Plasson
- koncovka Plasson
- nová kabelová komora POLYVAULT 2436-660
- distribuční spojka

ZODPOVĚDNÝ PROJEKTANT: Ing. Vladimír Holub	VYPRACOVAL: Ing. Vladimír Holub	ING. VLADIMÍR HOLUB projekce telekomunikačních sítí Riegrova 92, 40501 Děčín 2	
INVESTOR: Krajská zdravotní, a.s.			
MÍSTO STAVBY: Nemocnice Děčín	KRAJ: Ústecký	FORMÁT:	4xA4
STAVBA: Datová a telekomunikační propojení objektů, Krajská zdravotní, a.s. - Nemocnice Děčín, o.z.		DATUM:	září 2018
		STUPEŇ:	DPS
		KAT.ÚZEMÍ:	Děčín
Schéma trubek HDPE 40		MĚŘÍTKO:	ČÍSLO VÝKRESU.: C 3