ROZVODY ZTI – VNITŘNÍ KANALIZACE

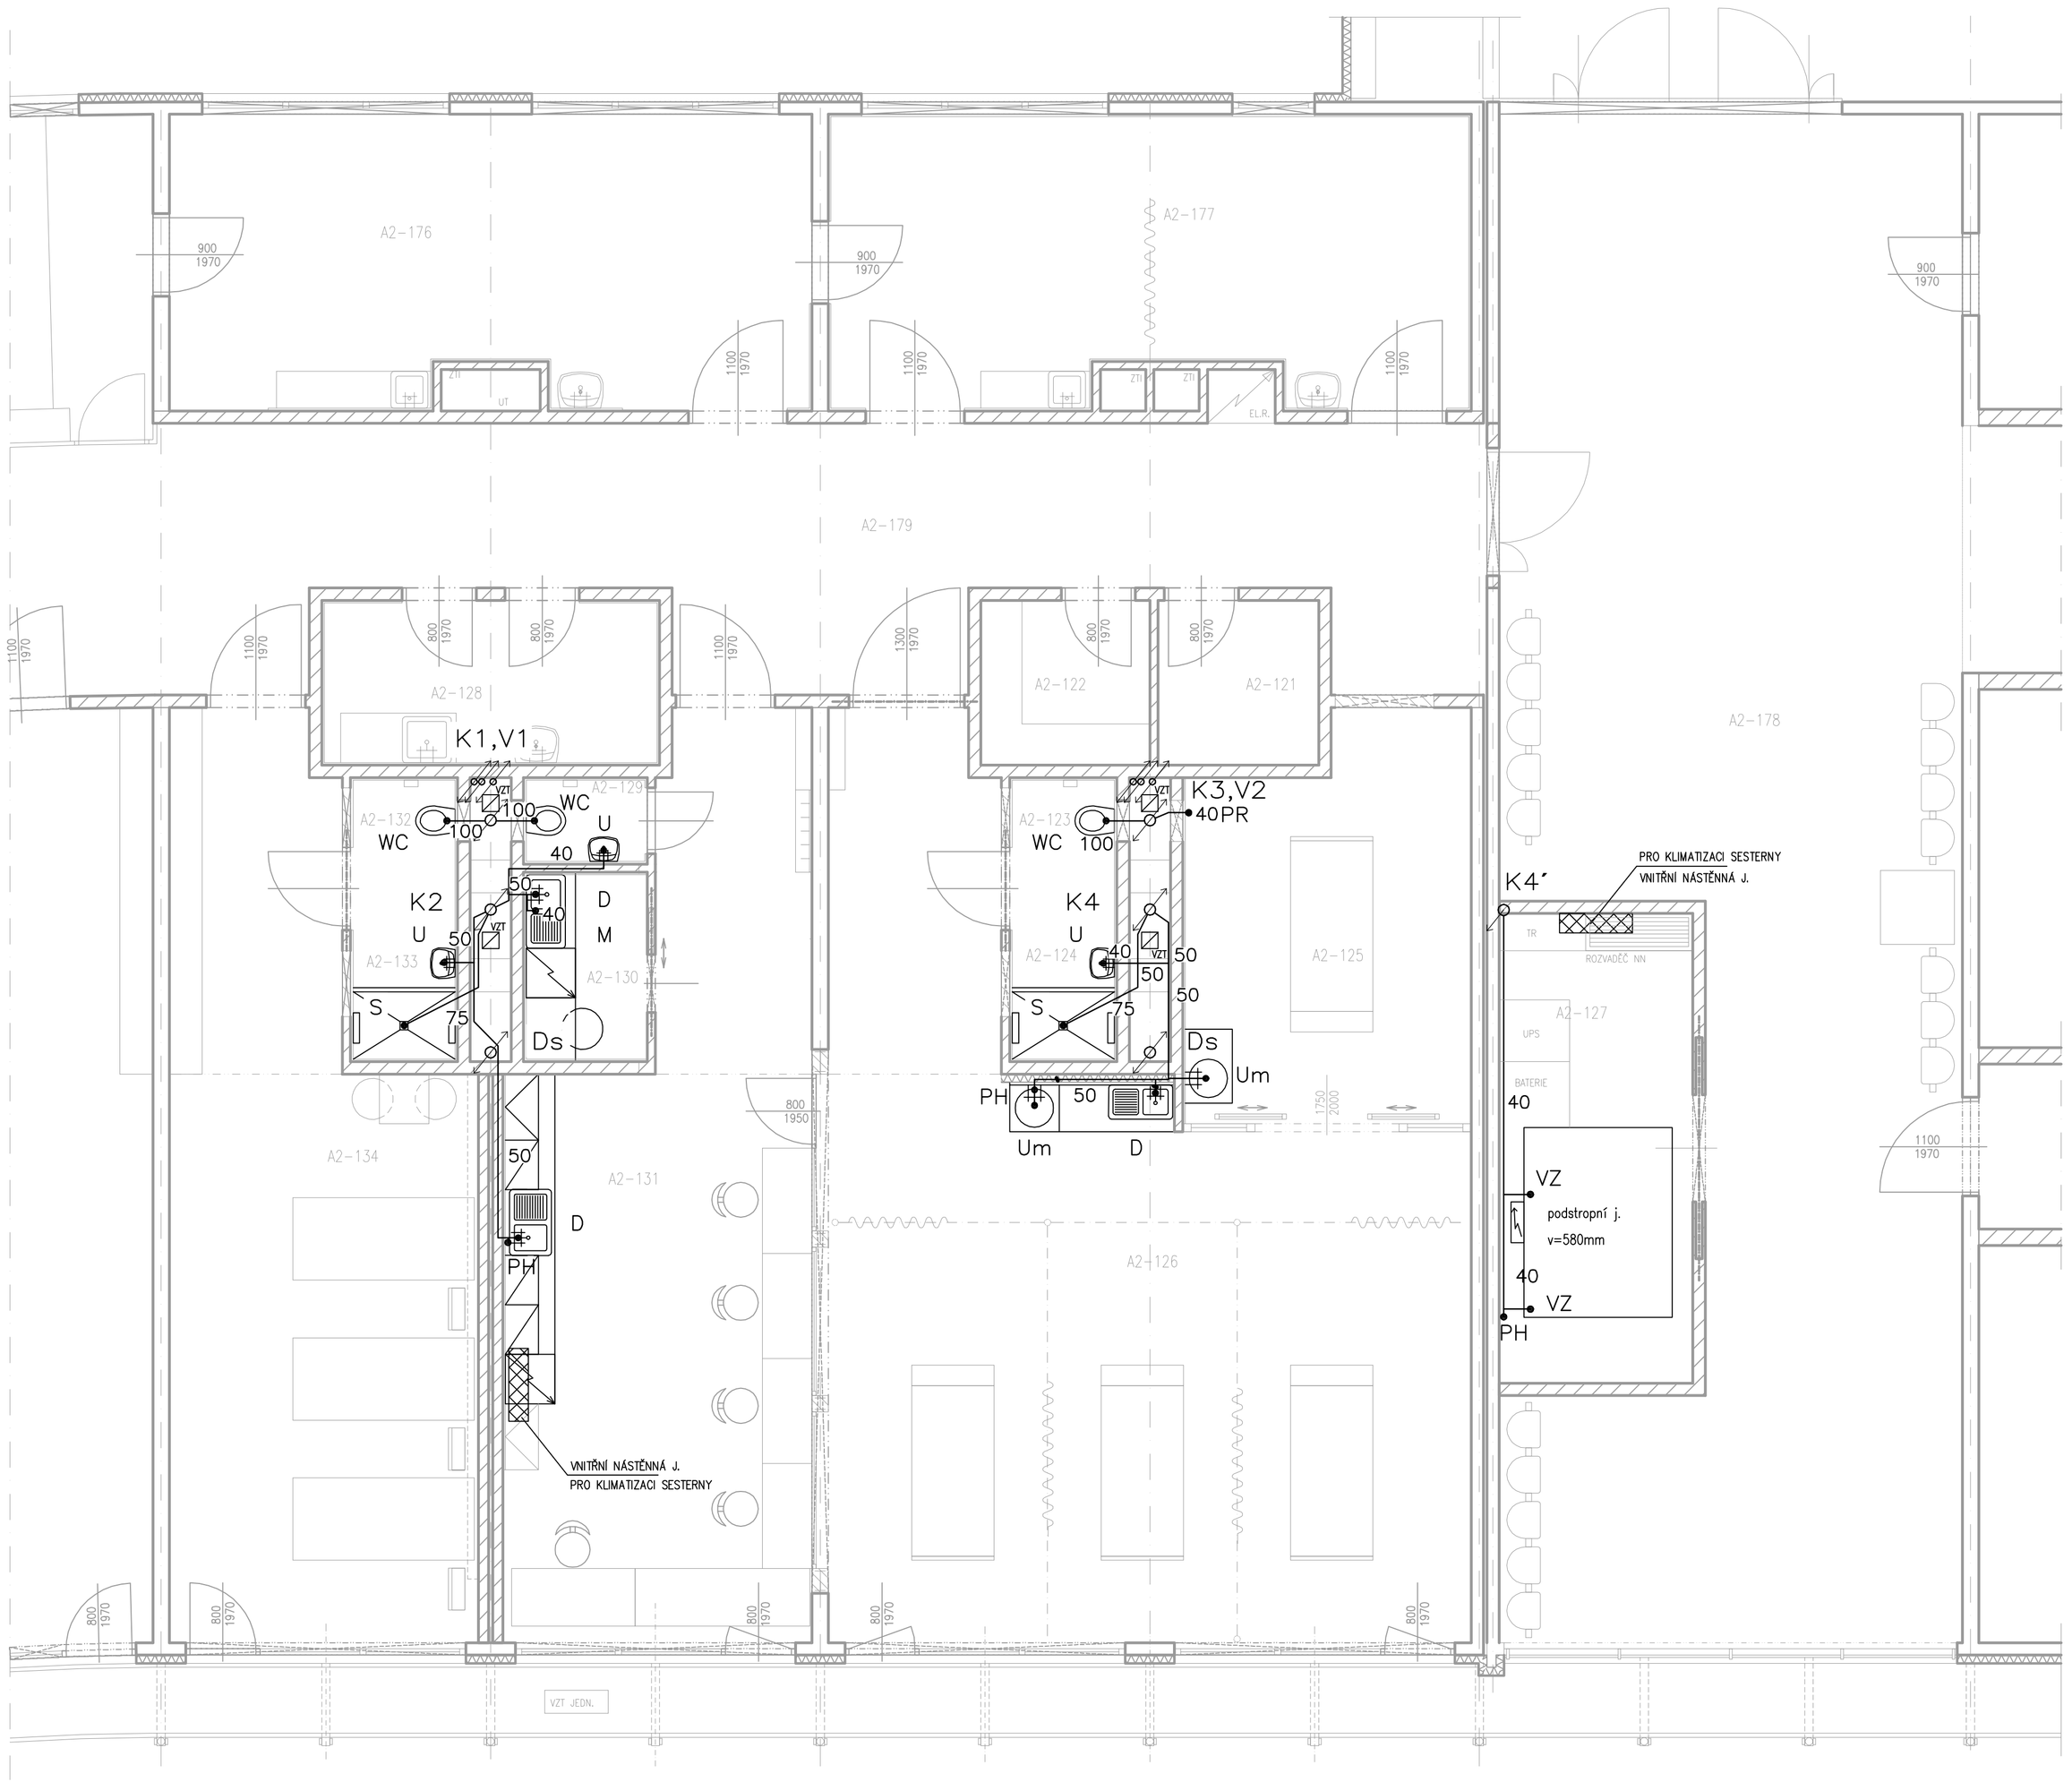

PŮDORYS 1.NP 1:50

LEGENDA ZAŘIZOVACÍCH PŘEDMĚTŮ

U	KERAMICKÉ UMYVADLO JIKA LYRA 450x550 MM, ZÁPACHOVÁ UZÁVĚRKA DN 40 (CHROM) UMYVADLOVÁ VÝPUST – CLICK CLACK – CHROM BATERIE STOJÁNKOVÁ PÁKOVÁ JIKA MIO 2x ROHOVÝ VENTIL DN15
Um	KERAMICKÉ UMYVADLO DO DESKY, ZÁPACHOVÁ UZÁVĚRKA DN 40 (plast – bílá) UMYVADLOVÁ VÝPUST – CLICK CLACK – CHROM BATERIE STOJÁNKOVÁ PÁKOVÁ JIKA MIO 2x ROHOVÝ VENTIL DN15
D	NEREZOVÝ DŘEZ (dle výběru investora), ZÁPACHOVÁ UZÁVĚRKA DN 40 (plast – bílá) BATERIE STOJÁNKOVÁ PÁKOVÁ 2x ROHOVÝ VENTIL DN15 **NEREZOVÝ DŘEZ – SOUČÁST DODÁVKY KUCHYNĚ**
WC	KERAMICKÝ ZÁVĚSNÝ KLOZET,VODOROVNÝ ODPAD PRO INVALIDY KOMBIFIX + ovládací deska SAMBA BÍLÁ SEDÁTKO pomalu padající s antibakteriální úpravou
Bs	PODOMÍTKOVÁ PÁKOVÁ BATERIE např. JIKA MIO, BIDETOVÁ SPRŠKA
S	BATERIE NÁSTĚNNÁ PÁKOVÁ JIKA MIO – CHROM, rozteč 150 mm, SPRCHOVÝ SET PODLAHOVÁ VPUST DN50 např. HL510NPr ZÁPACHOVÁ UZÁVĚRKA, NEREZOVÁ KRYCÍ MŘÍŽKA SPRCHOVÝ ZÁVĚS, MÝDELNÍK
VZ	VZDUCHOTECHNICKÉ ZAŘÍZENÍ (POTRUBÍ) – NÁVAREK PRO SVOD KONDENZÁTU KONDENZAČNÍ SIFON DN 40 např. HL136N
M	PŘÍPRAVA PRO MYČKU – PODOMÍTKOVÁ ZÁPACHOVÁ UZÁVĚRKA např. HL406
PR	KALICH PRO ÚKAPY SE ZÁPACHOVOU UZÁVĚRKOU (např.HL21), DN32 UMYVADLOVÁ BATERIE NA STUDENOU VODU, PROVEDENÍ CHROM
PH	PŘIVZDUŠŇOVACÍ HLAVICE DN40

LEGENDA POTRUBÍ

VNITŘNÍ KANALIZACE

——— POTRUBÍ PP HT

VNITŘNÍ VODOVOD

– – – – – – – – – POTRUBÍ STUDENÉ VODY

—— · · —— · · —— CIRKULACE

—— · — · — · —— POTRUBÍ TEPLÉ VODY

– POTRUBÍ PRO ROZVOD SV, C, TV
– PLASTOVÉ TRUBKY (např. EKOPLASTIK – PP – TYP 3, PN 16)

POZNÁMKA

JEDNOTLIVÉ ZAŘÍZOVACÍ PŘEDMĚTY BUDOU VYBRÁNY INVESTOREM V RÁMCI VÝBĚROVÉHO ŘÍZENÍ

Veškeré drážky pro vodovod, kanalizaci budou prováděny strojně drážkovačkou, zákaz ručního sekání (velké poškození stěny snižuje únosnost a akustiku stěn).

PROSTUPY STROPNÍMI KONSTRUKCEMI BUDOU OPATŘENY POŽÁRNÍMI MANŽETAMI

IVAN KALLMÜNZER
STAVEBNÍ VÝZKUM A PROJEKCE
DOBIÁŠOVA 889, LIBEREC
IČO: 446 00 143

INVESTOR:
KRAJSKÁ ZDRAVOTNÍ, a.s.,
MASARYKOVA NEMOCNICE ÚSTÍ N/L

KRAJ:	Ústecký
ÚČEL:	Projekt
VYPRACOVAL:	Ing. Zdeněk Veškrna
PROJEKTANT:	Ing. Ivan Kallmünzer, CSc.

Ing. Ivan Kallmünzer, CSc.

NÁZEV AKCE:
ZŘÍZENÍ INTERMEDIÁRNÍ PÉČE NA KARDIOCHIRURGICKÉM ODDĚLENÍ, KRAJSKÁ ZDRAVOTNÍ, a.s – MASARYKOVA NEMOCNICE V ÚSTÍ N/L

PŮDORYS 1.N.P.
ROZVODY ZTI – VNITŘNÍ KANALIZACE

MÍSTO STAVBY:	Ústí nad Labem
DATUM:	12/2018
MĚŘÍTKO:	M1:50
ČÍSLO VÝKRESU:	D1.4.2.01.