


POHLED NA STĚNU **Ⓑ** ZE SEMI RES + IMP 1:50

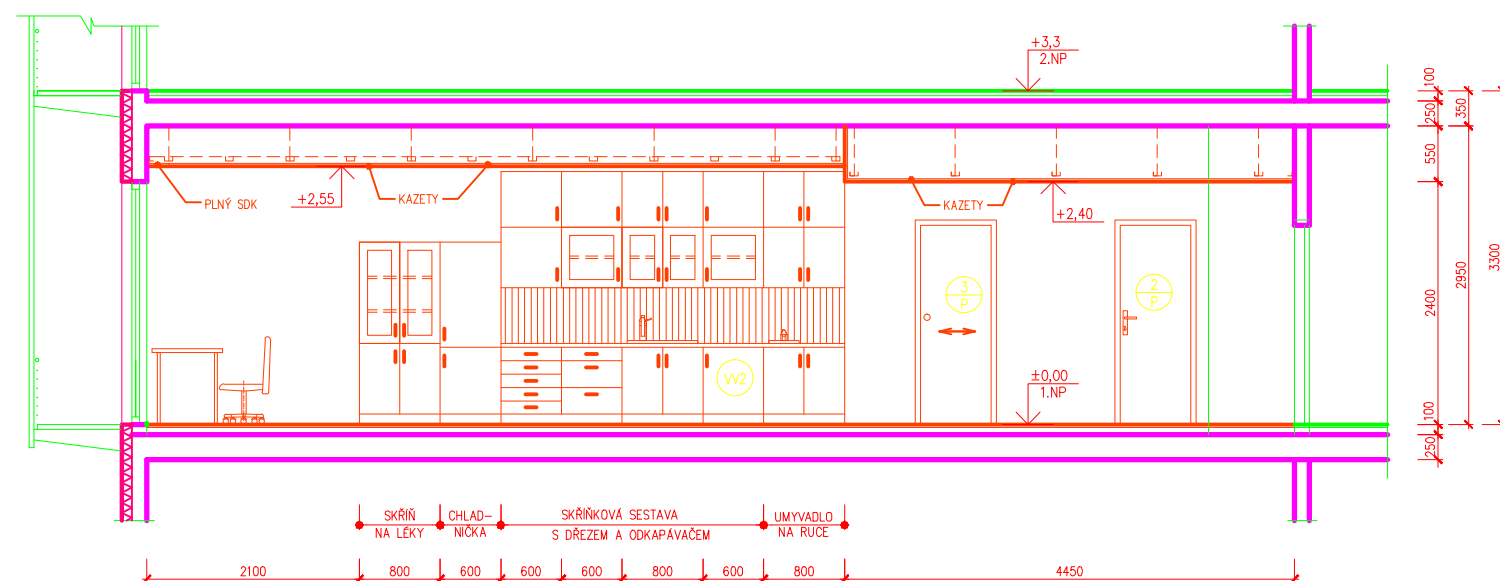

POHLED NA STĚNU **Ⓐ** ZE SESTERNY (VELÍN) 1:50

Po4 Pohledy
Ing.Zábojník

ARCHATELIÉR 2000 a.s., Ke Kopečku 3374/2, 400 11 ÚSTÍ N.L. IČO 254 17 649		TEL. 475 622 413	
AUTOR: ING.ARCH.KALLMÜNZEROVÁ	KRESLIL: R.BÁLEK	 ARCHATELIÉR 2000, a.s.	
PROJEKTANT: ING.KALLMÜNZER	KONTROLOVAL: ING.KALLMÜNZER		
OBEC: ÚSTÍ NAD LABEM	KRAJ: ÚSTECKÝ		
INVESTOR: KRAJSKÁ ZDRAVOTNÍ, a.s., MASARYKOVA NEMOCNICE ÚSTÍ N/L			
ZŘÍZENÍ INTERMEDIÁRNÍ PÉČE NA KARDIOCHIRURGICKÉM ODDĚLENÍ, KRAJSKÁ ZDRAVOTNÍ, a.s. – MASARYKOVA V NEMOCNICE ÚSTÍ N/L		DATUM	12/2018
		STUPEŇ	PD ke SP
		POČET FORM.	6A4
		MĚŘITKO 1:50	ČÍS.VÝKRESU Po4
POHLEDY NA STĚNY Ⓐ a Ⓑ			