


## Stávající PÚ N2.1–III.SPB

### LEGENDA

-  ŽELEZOBETONOVÉ MONOLITICKÉ KONSTRUKCE
-  PŘÍČKY Z BLOKŮ YTONG P3–350
-  ZATEPLENÍ FASÁDY 100MM
-  NOVÉ PŘÍČKY A KONSTRUKCE Z BLOKŮ A TVÁRNÍK YTONG F4–400
-  INSTALAČNÍ PŘEDSTĚNA ZE SDK

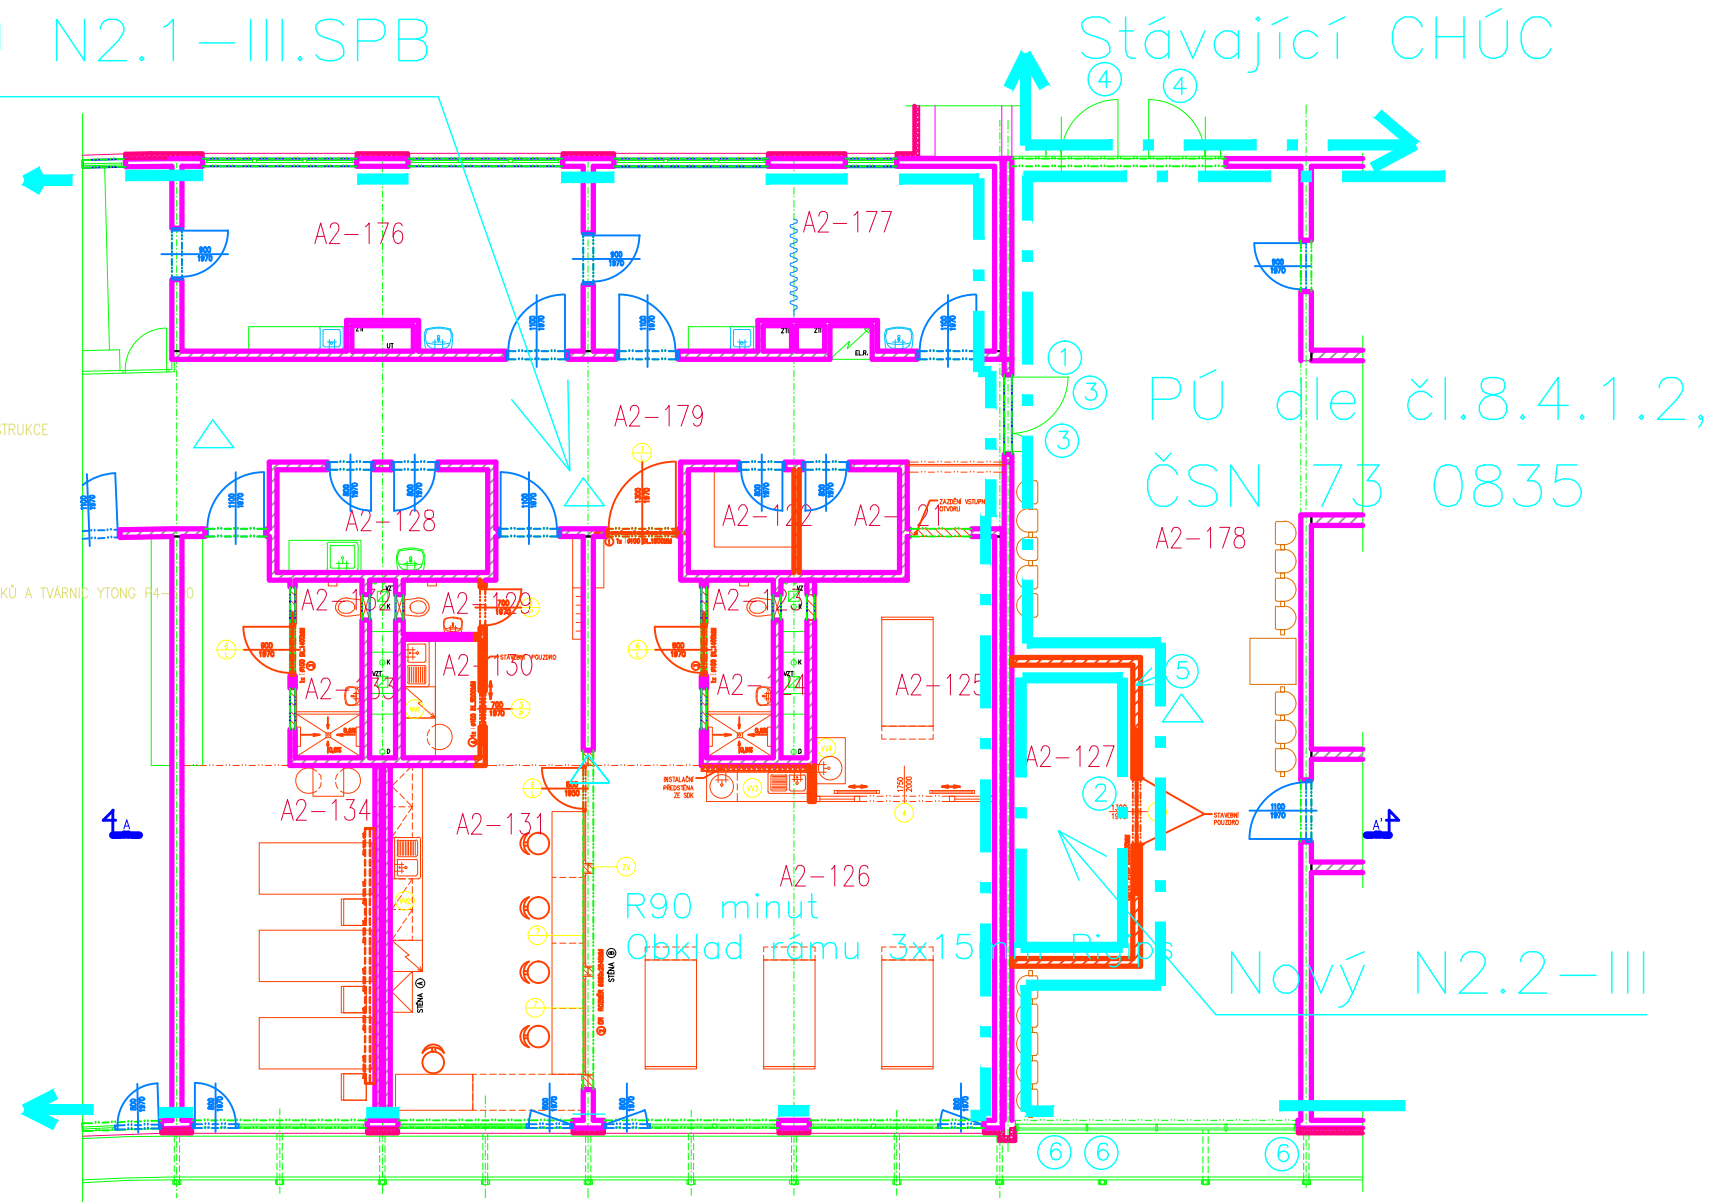

### Legenda požárních uzávěrů

- ① EI30DP3–C+koordinátory zavírání dveří+koordinátory zavírání dveří+panikové kování obě křídla
- ② EI30DP3 bez samozavíracího mechanismu
- ③ Požární klapky EIS200–30DP1 nad dveřmi
- ④ Stávající požární dveře EI30DP1–C
- ⑤ Větrací tvarovka Promaseal EI45DP1
- ⑥ Požární klapky EI45DP1 ve fasádě–3x
- ⊗ Nouzové osvětlení na podlaží
- △ Přenosné hasící přístroje

Po2 Půdorys 1.NP–nový stav  
Ing.Zábojník