



POHLED NA PRŮVLAK OBVODOVÉ KONSTRUKCE Z INTERIÉRU

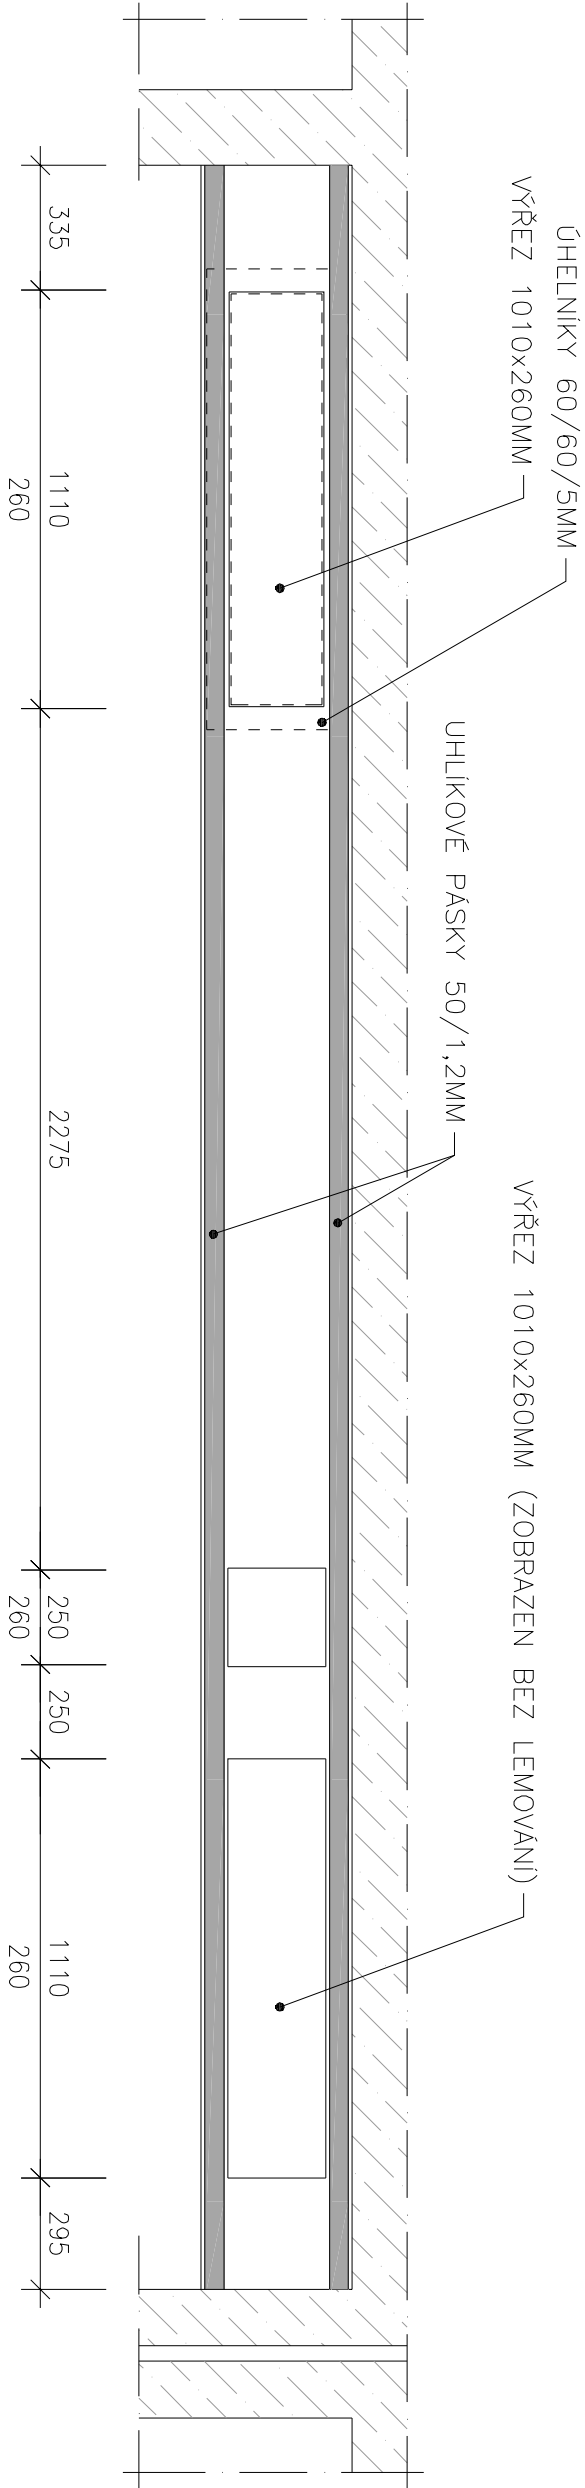

PŘÍČNÝ ŘEZ PRŮVLAKEM OBVODOVÉ KONSTRUKCE

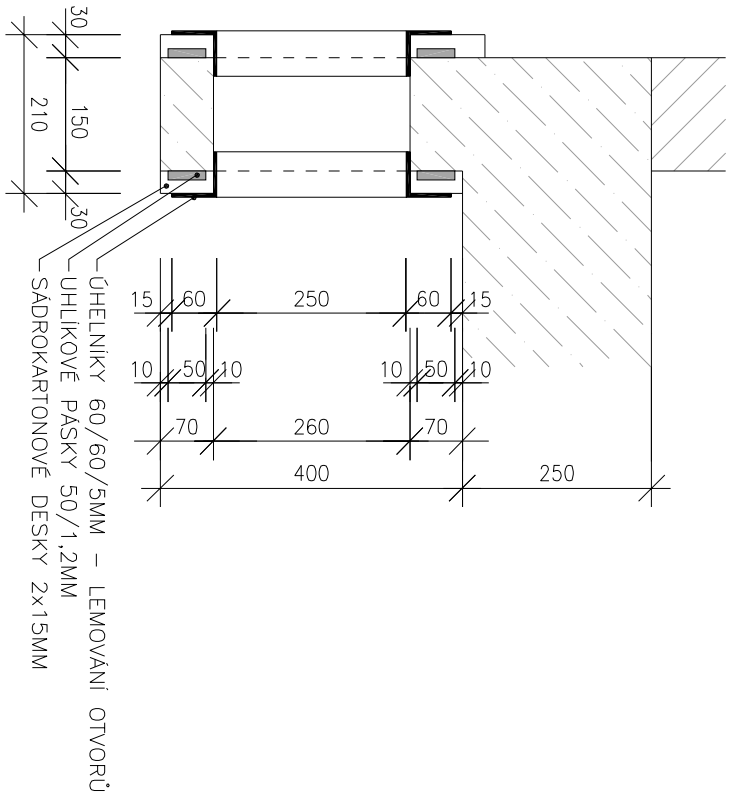

IVAN KALLMÜNZER STAVEBNÍ VÝZKUM A PROJEKCE DOBIÁŠOVA 889, LIBEREC IČO: 446 00 143			
INVESTOR: KRAJSKÁ ZDRAVOTNÍ, a.s., MASARYKOVA NEMOCNICE ÚSTÍ N/L			
KRAJ:	Ústecký	Ing. Ivan Kallmünzer, CSc.	
ÚČEL:	Projekt	MÍSTO STAVBY: Ústí nad Labem	
VYPRACOVAL:	Ing. Zdeněk Veškna	DATUM: 12/2018	
PROJEKTANT:	Ing. Ivan Kallmünzer, CSc.	MĚŘITKO: M1:20	
NÁZEV AKCE: ZŘÍZENÍ INTERMEDIÁRNÍ PÉČE NA KARDIOCHIRURGICKÉM ODDĚLENÍ, KRAJSKÁ ZDRAVOTNÍ, a.s. – MASARYKOVA NEMOCNICE V ÚSTÍ N/L		ČÍSLO VYKRESU: D1.2.3.06.	
PRŮVLAK V OBVODOVÉ KONSTRUKCI STAVEBNĚ KONSTRUKČNÍ ČÁST			