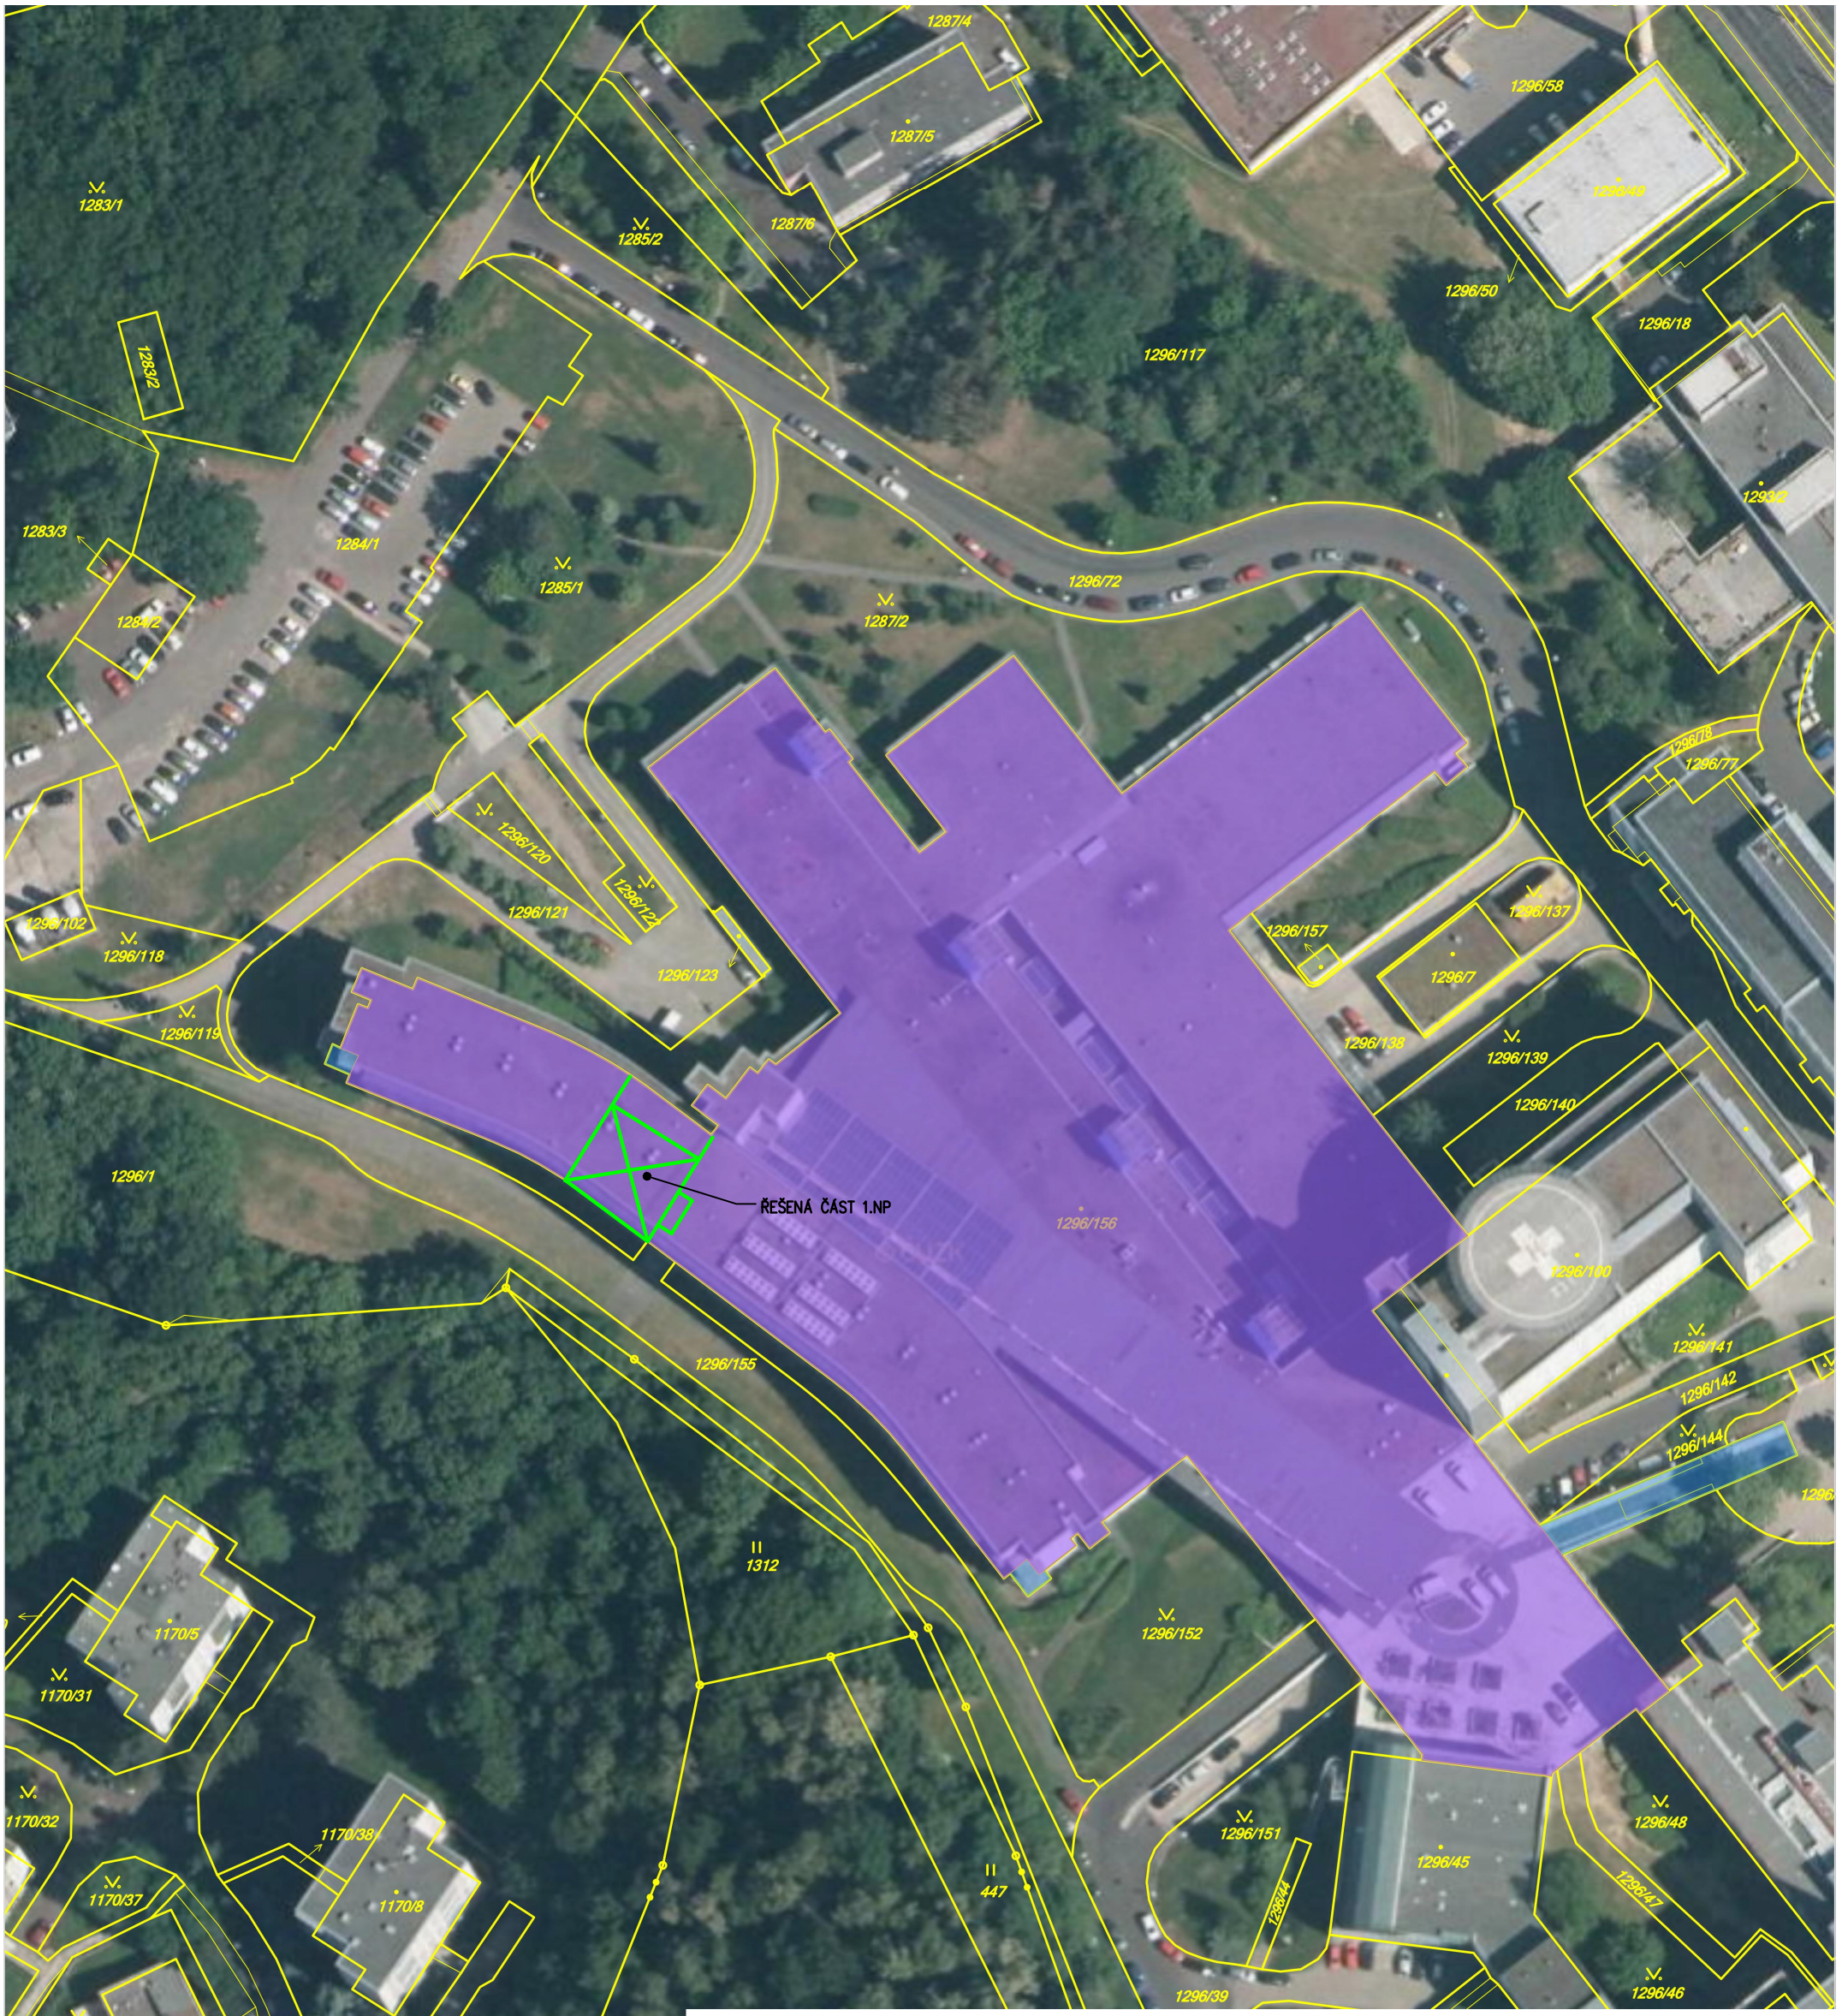

ARCHATELIÉR 2000 a.s., Ke Kopečku 3374/2, 400 11 ÚSTÍ N.L.
IČO 254 17 649 TEL. 475 622 413

AUTOR: ING.ARCH.KALLMÜNZEROVÁ	KRESLIL: R.BÁLEK
PROJEKTANT: ING.KALLMÜNZER	KONTROLOVAL: ING.KALLMÜNZER
OBEC: ÚSTÍ NAD LABEM	KRAJ: ÚSTECKÝ
INVESTOR: KRAJSKÁ ZDRAVOTNÍ, a.s., MASARYKOVA NEMOCNICE ÚSTÍ N/L	

ARCHATELIÉR 2000, a.s.

ZŘÍZENÍ INTERMEDIÁRNÍ PÉČE NA KARDIOCHIRURGICKÉM ODDĚLENÍ, KRAJSKÁ ZDRAVOTNÍ, a.s. – MASARYKOVA NEMOCNICE v ÚSTÍ N/L

ZÁKRES DO KATASTRU

DATUM	12/2018
STUPEŇ	PD ke SP
POČET FORM.	2A4
MĚŘÍTKO	1:1000
ČÍS.VÝKRESU	C2