




Vzorový příčný řez A-A
0,020 00

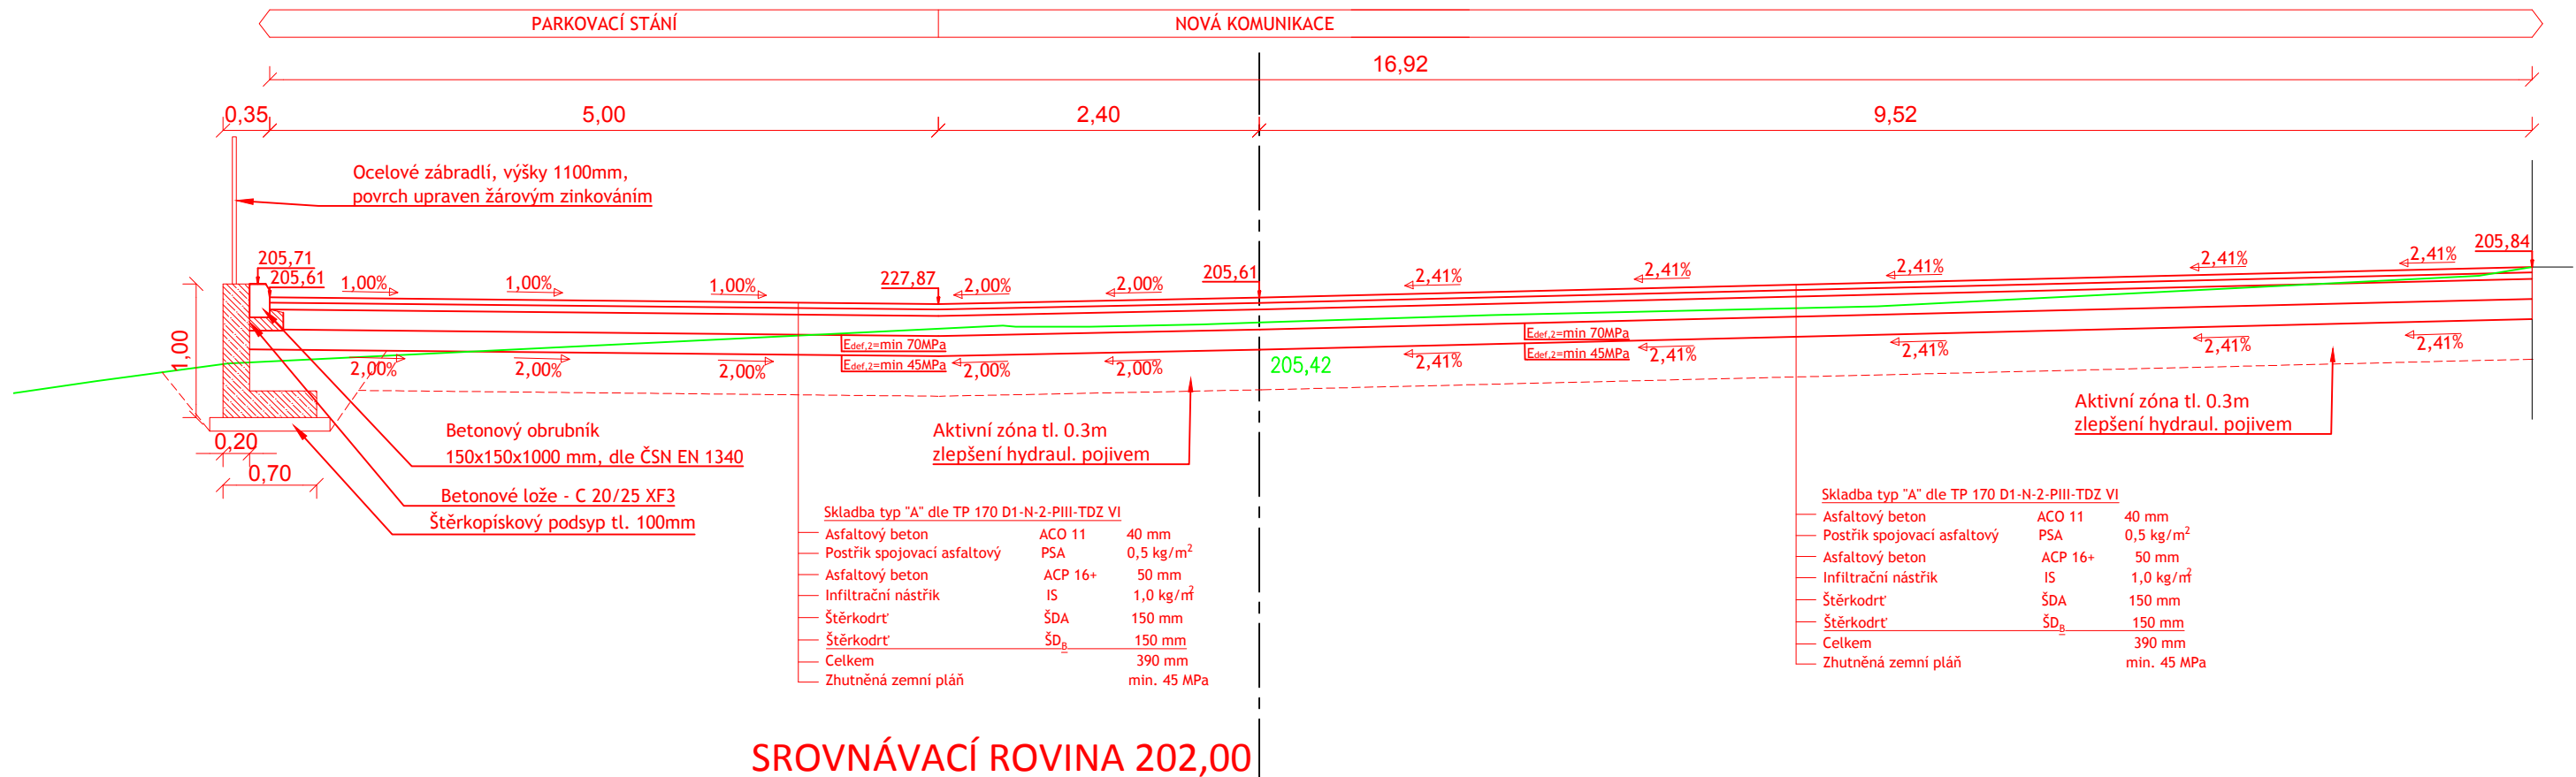

Vzorový příčný řez B-B
0,100 00

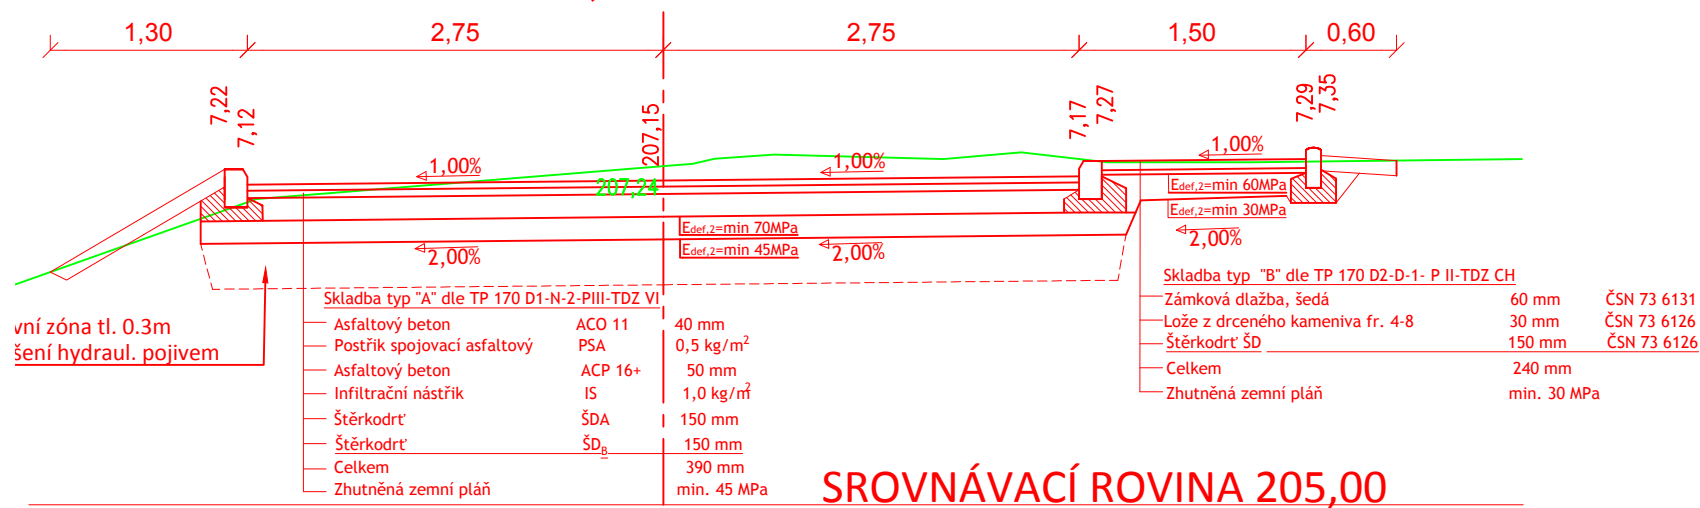

±0,000 = 209,438 m n.m. Bpv
Komunikace - REV1

Autor projektu:		Ing. Tomáš Pospíšil		Vedoucí projektant:		Ing. Michal Vostrovský			
Zodpovědný projektant:		Ing. Petr Musílek		Vyraboval:		Ing. Tomáš Pospíšil			
Kraj:	Ústecký kraj	M.Ú.:	Děčín	Investor:		Krajská zdravotní, a.s. - Nemocnice Děčín, o.z.		Rezidence Šatlava Dlouhá 101-103 Hradec Králové 777 550 375	
Akce: Nové zpevněné plochy před pavilonem I., Krajská zdravotní, a.s. - Nemocnice Děčín, o.z.						Formát:		A3	
						Datum:		03/2018	
						Č.zak.:		J-2017-12-038	
Název: KOMUNIKACE - Vzorové řezy A-A', B-B'						Číslo výkresu:		C.4 Měřítko: 1:50	