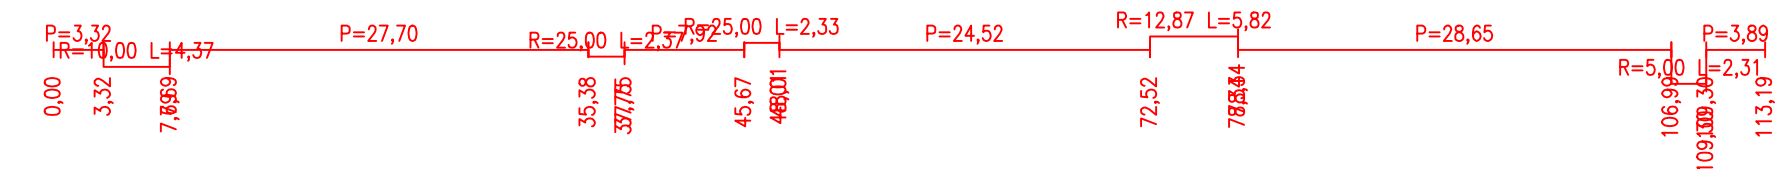



Rozsah: km 0,00000 - km 0,11319

**Komunikace - REV1**

Autor projektu:	Ing.Tomáš Pospíšil	Vedoucí projektant:	Ing. Michal Vostrovský	
Zodpovědný projektant:	Ing. Petr Musílek	Vypracoval:	Ing.Tomáš Pospíšil	
Kraj: Ústecký kraj	M.Ú.: Děčín	Investor:	Krajská zdravotní, a.s. - Nemocnice Děčín, o.z.	
Akce: <b>Nové zpevněné plochy před pavilonem I., Krajská zdravotní, a.s. - Nemocnice Děčín, o.z.</b>			Formát: 630x297 Datum: 03/2018 Č.zak.: J-2017-12-038	
Název:	<b>KOMUNIKACE - Podélný profil</b>		Číslo výkresu: <b>C.3</b>	Residence Šatlava Dlouhá 101-103 Hradec Králové 777 550 375 Stupeň PD: DP Měřítko: <b>1:500/50</b>