

# Krajská zdravotní, a. s.

Objednatel:

Krajská zdravotní, a. s.  
Sociální péče 3316/12A  
401 13 Ústí nad Labem

Autorizační razítko:


Generální projektant:

MEDICOPROJECT, s.r.o.  
Kroftova 45, 616 00 BRNO  
tel.: 541 211 409  
medicoproject@medicoproject.cz  
<http://www.medicoproject.cz>

Hlavní inženýr projektu:

Ing. LUDĚK VACULA  
Ing. VLADIMÍR KUNDERA

Schema:

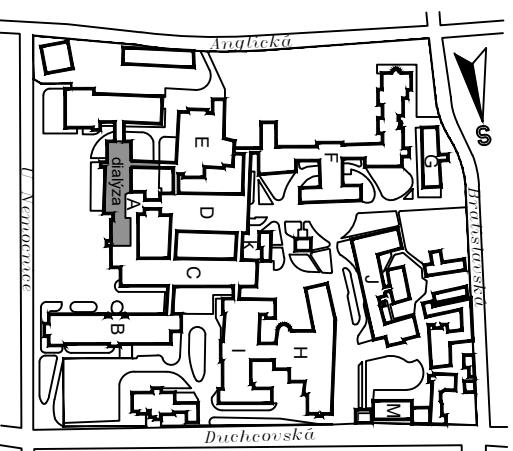

Akce: **Modernizace hemodialyzačního střediska,  
Krajská zdravotní, a.s. -  
Nemocnice Teplice, o.z.**

Zpracovatel částí:



TECHNICKÁ ZAŘÍZENÍ BUDOV  
Haškova 17, 638 00 Brno  
tel.: +420 532 291 100  
[www.ebmbrno.cz](http://www.ebmbrno.cz)

Zodpovědný projektant

Ing. Mojmír Rohlínek

Martin Synek

Vypracoval

Martin Synek

Pare:

Objekt (SO):

SO 01 - Modernizace hemodialyzačního střediska

Datum:

ÚNOR 2019

Zakázkové číslo:

DPS-01-2019

Část PD:

Zařízení silnoprůdové elektrotechniky

Formát:

9A4

Stupeň:

Příloha:

Úpravy rozvaděče R1.A2.2

Měřtko:

není

Číslo přílohy:

**D.1.4-09**

## Rozvaděč R1.A2.2

Stávající skříňový rozvaděč

počet polí:3

přívod napájení MDO z R1.A2 - 400V 50Hz TN-S

přívod napájení DO z R1.A2 - 400V 50Hz TN-S

Do rozvaděče doplnit náplň dle projektu

Provést odpojení nepotřebných stávajících vývodů

Provést vyčištění a opravy zejména zakrytování

Opravit popisy přístrojů dle skutečného stavu

Nepoužité přístroje označit jako Rezerva

Doplnit dokumentaci skutečného provedení

## Kusovník

Typ	ks / m
Úprava a rozšíření ochranné přípojnice	1
Kombinovaný chránič 16C/1/30mA typ A	37
Proudový chránič 25-4-003/A	1
Jistič 25C/3	1
Jistič 10C/1	3
Jistič 16C/1	4

NÁZEV AKCE

Modernizace hemodialyzačního střediska

NÁZEV VÝKRESU:


ROZVADĚČ R1.A2.2

ČÍSLO VÝKRESU:

09/02

0	1	2	3	4	5	6	7	8	9	10
---	---	---	---	---	---	---	---	---	---	----

L1,L2,L3,400V,50Hz

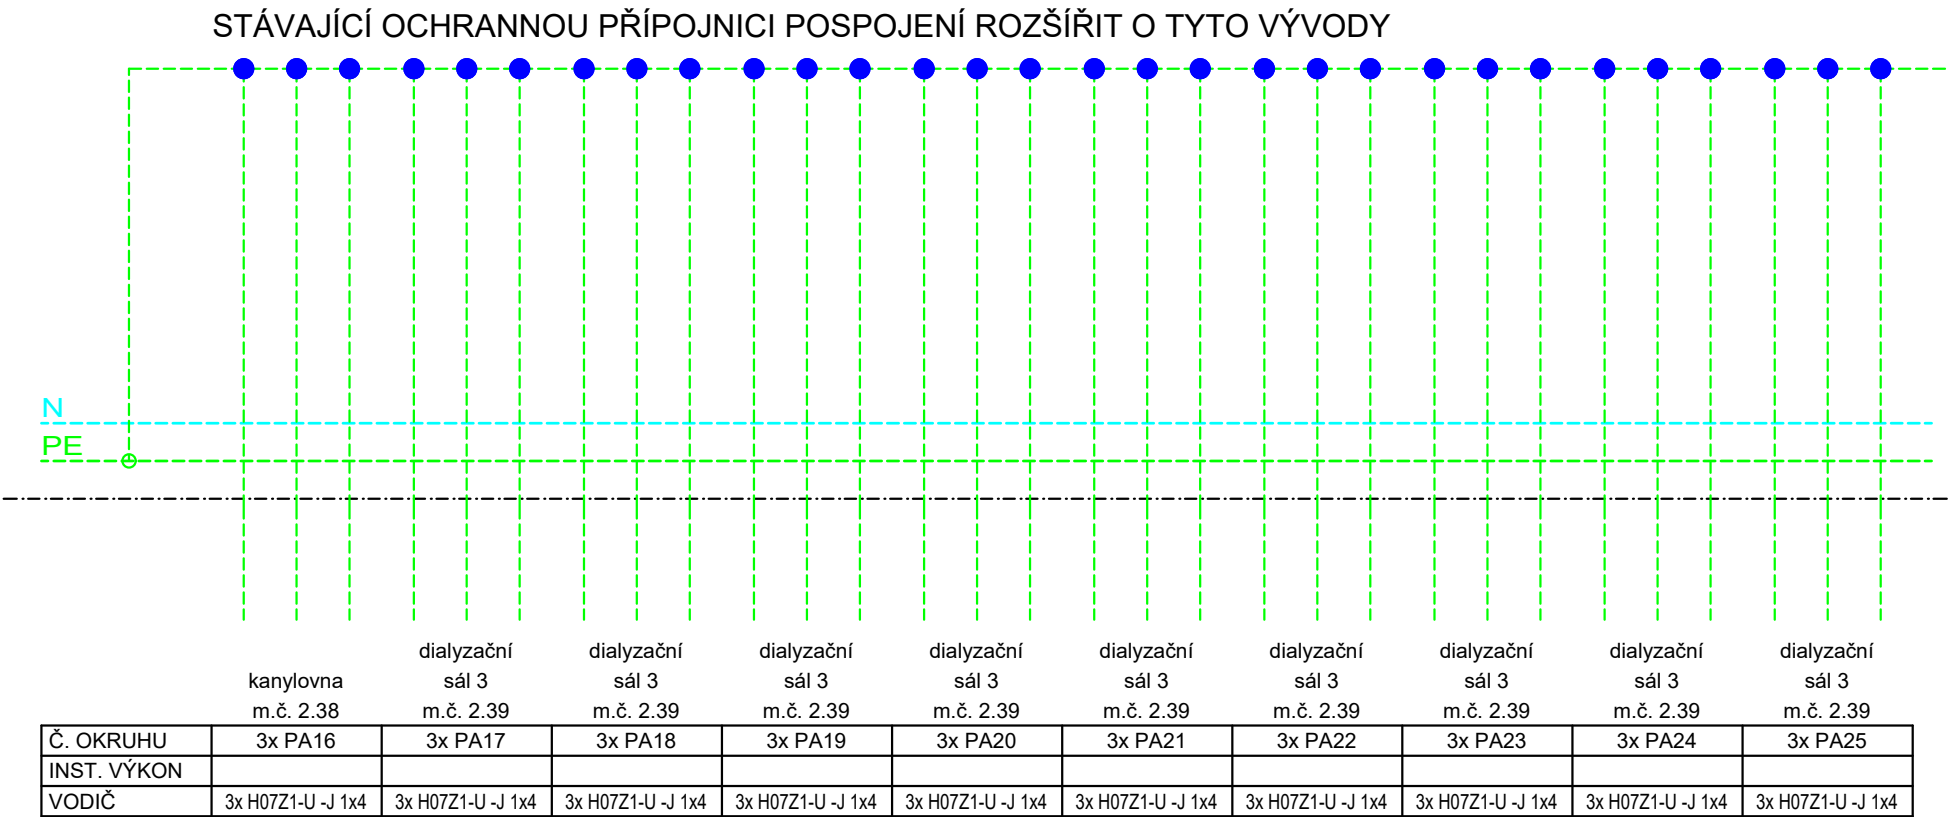


NÁZEV AKCE	Modernizace hemodialyzačního střediska	NÁZEV VÝKRESU:	ROZVADĚČ R1.A2.2	ČÍSLO VÝKRESU:	09/03
------------	--	----------------	------------------	----------------	-------

0	1	2	3	4	5	6	7	8	9	10
---	---	---	---	---	---	---	---	---	---	----

L1,L2,L3,400V,50Hz

STÁVAJÍCÍ OCHRANNOU PŘÍPOJNICI POSPOJENÍ ROZŠÍŘIT O TYTO VÝVODY

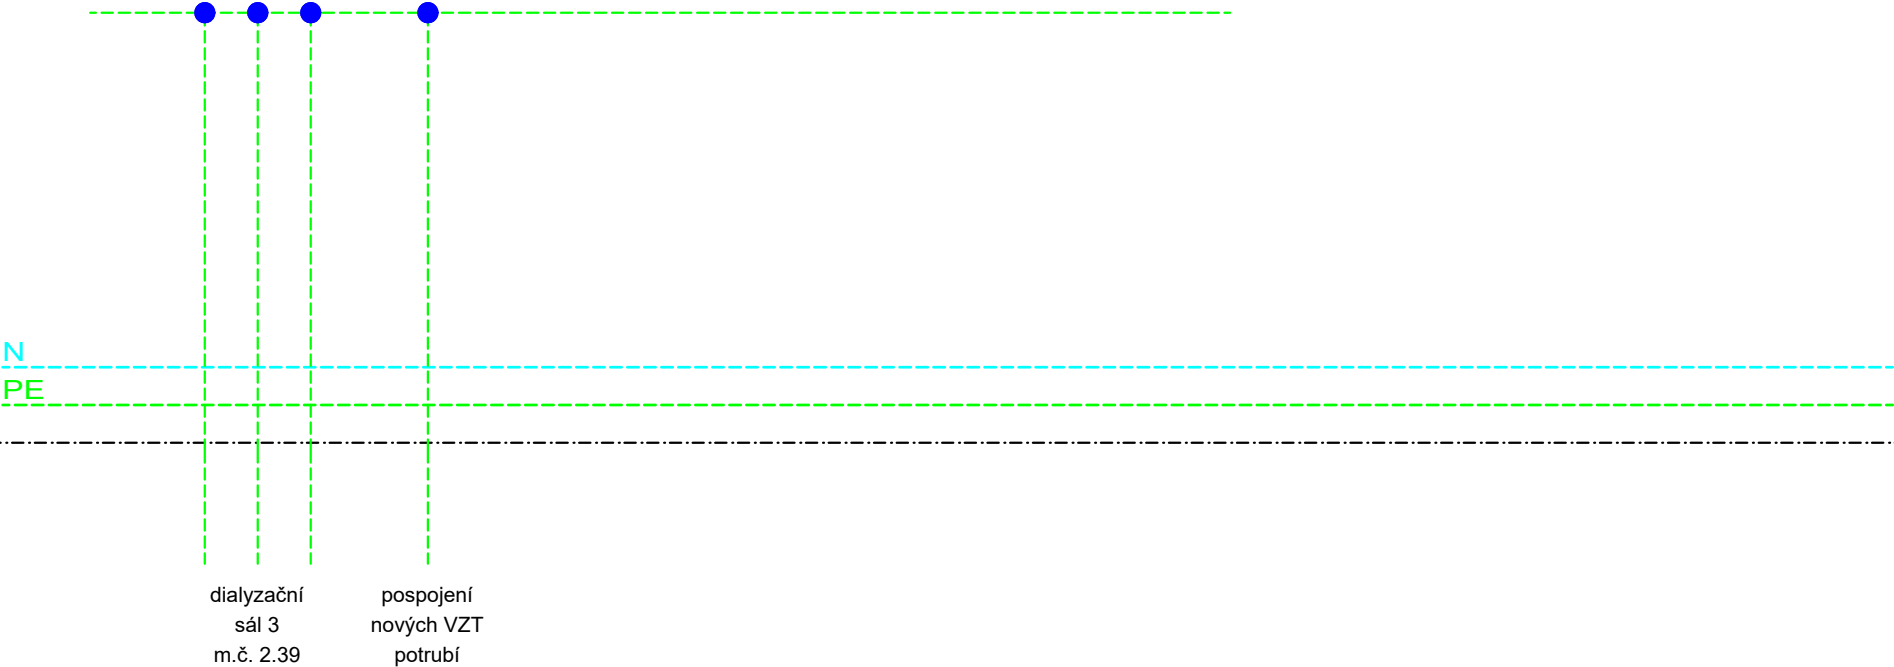


Č. OKRUHU	3x PA26									
INST. VÝKON										
VODIČ	3x H07Z1-U -J 1x4	H07Z1-U -J 1x4								

NÁZEV AKCE	Modernizace hemodialyzačního střediska	NÁZEV VÝKRESU:	ROZVADĚČ R1.A2.2	ČÍSLO VÝKRESU:	09/04
------------	--	----------------	------------------	----------------	-------

0	1	2	3	4	5	6	7	8	9	10
---	---	---	---	---	---	---	---	---	---	----

L1,L2,L3,400V,50Hz ČÁST NAPÁJENÁ Z NÁHRADNÍHO ZDROJE - DŮLEŽITÉ OBVODY

DO ČÁSTI NAPÁJENÉ Z NÁHRADNÍHO ZDROJE  
DOPLNIT NÁSLEDUJÍCÍ VÝVODY

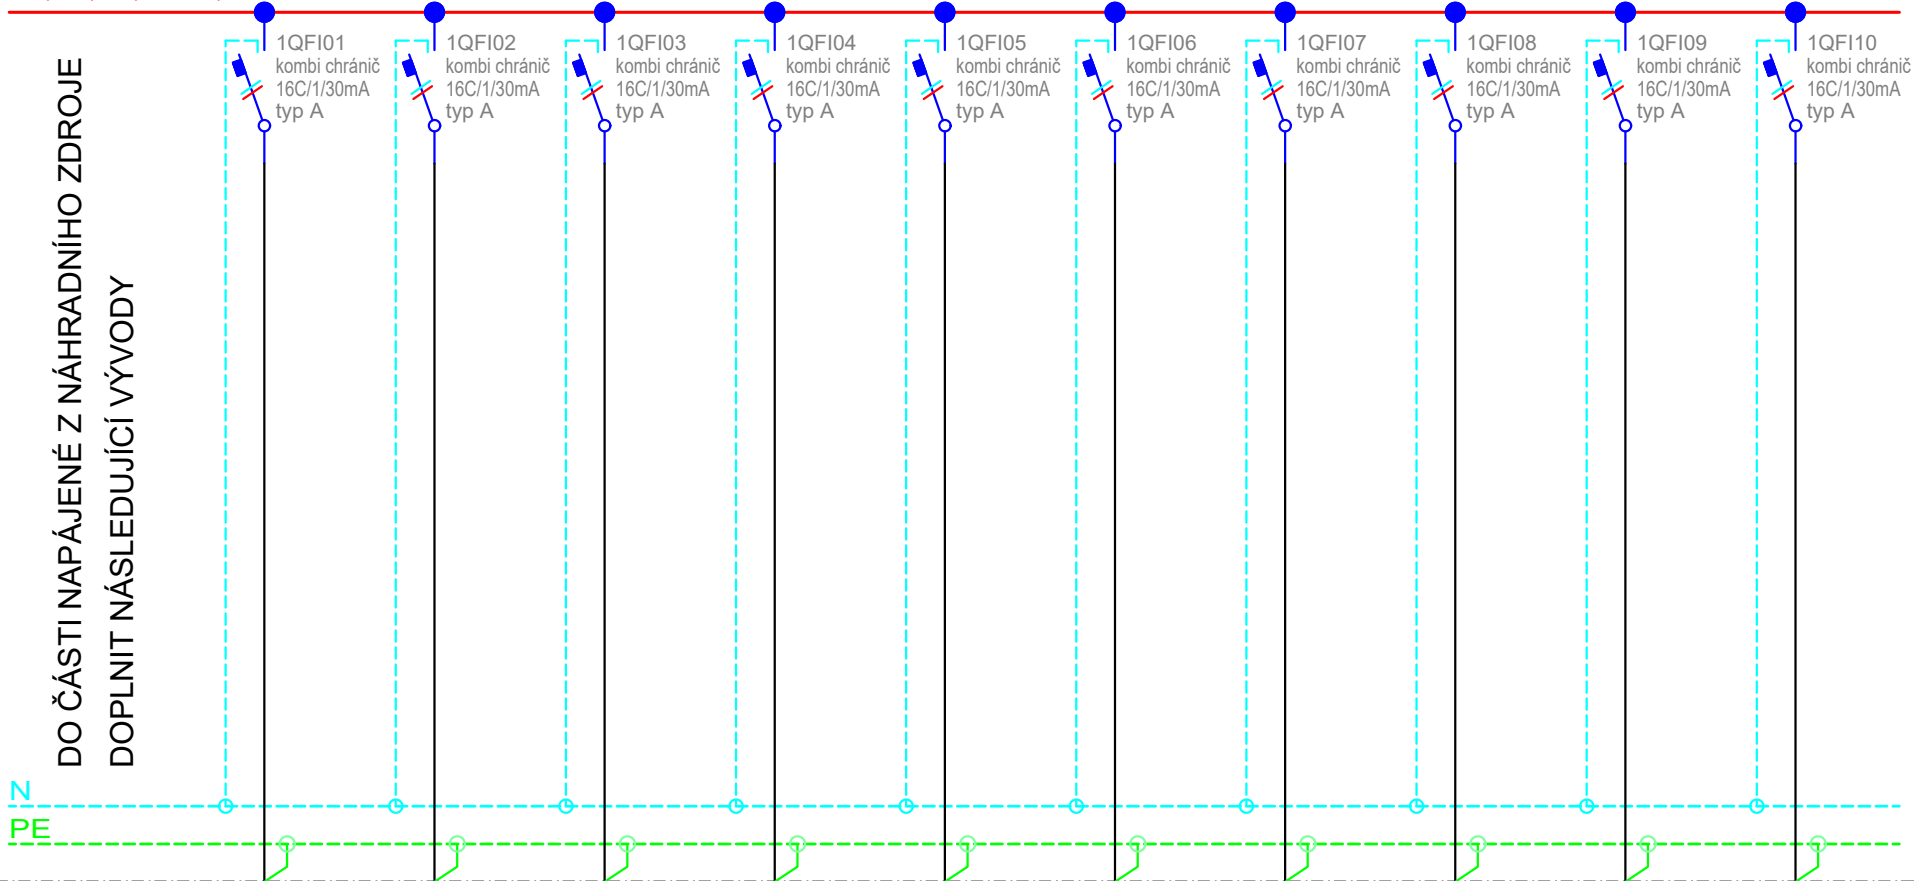


Č. OKRUHU	DO16.1	DO16.2	DO17.1	DO17.2	DO18.1	DO18.2	DO19.1	DO19.2	DO20.1	DO20.2
INST. VÝKON										
VODIČ	PraflaSafe -J 3x2,5	PraflaSafe -J 3x2,5	PraflaSafe -J 3x2,5	PraflaSafe -J 3x2,5	PraflaSafe -J 3x2,5	PraflaSafe -J 3x2,5	PraflaSafe -J 3x2,5	PraflaSafe -J 3x2,5	PraflaSafe -J 3x2,5	PraflaSafe -J 3x2,5

NÁZEV AKCE	Modernizace hemodialyzačního střediska	NÁZEV VÝKRESU:	ROZVADĚČ R1.A2.2	ČÍSLO VÝKRESU:	09/05
------------	--	----------------	------------------	----------------	-------

0	1	2	3	4	5	6	7	8	9	10
---	---	---	---	---	---	---	---	---	---	----

L1,L2,L3,400V,50Hz ČÁST NAPÁJENÁ Z NÁHRADNÍHO ZDROJE - DŮLEŽITÉ OBVODY

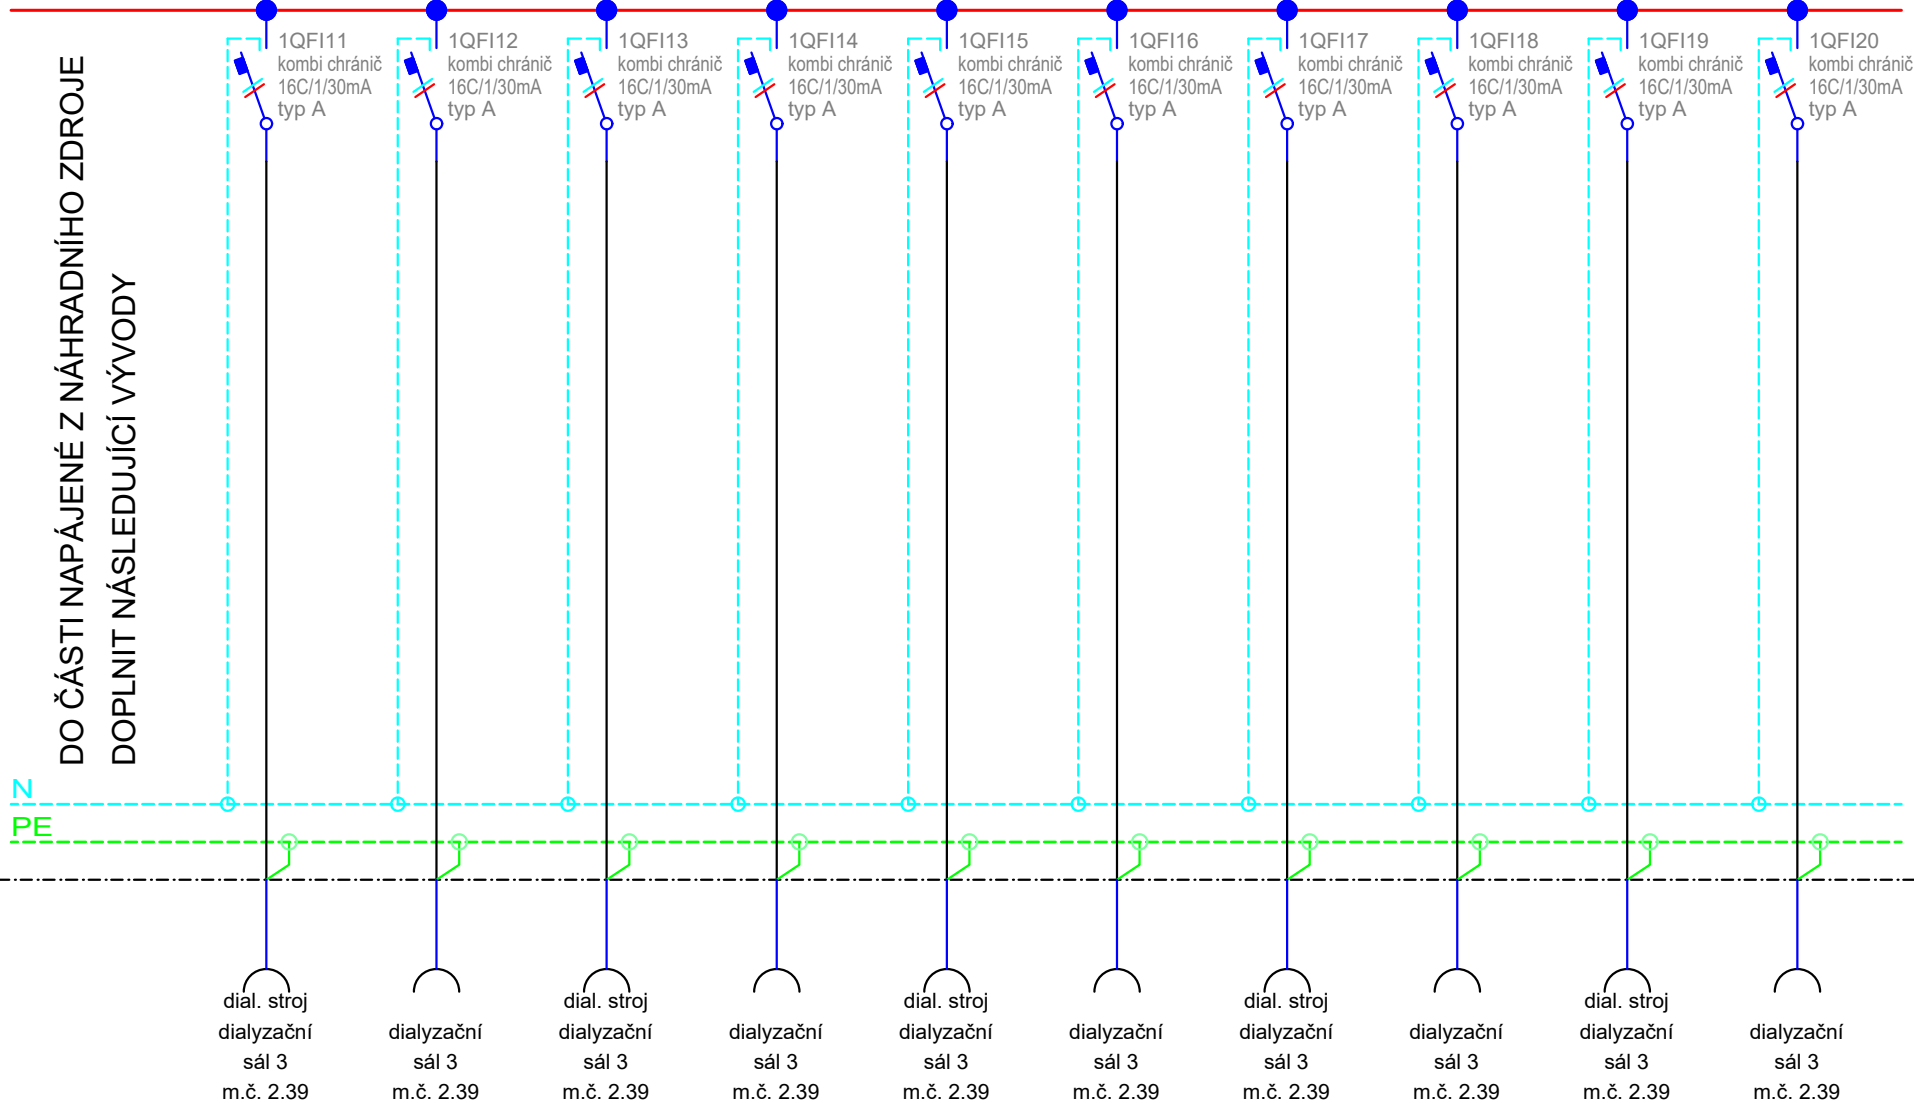


Č. OKRUHU	DO21.1	DO21.2	DO22.1	DO22.2	DO23.1	DO23.2	DO24.1	DO24.2	DO25.1	DO25.2
INST. VÝKON										
VODIČ	PraflaSafe -J 3x2,5	PraflaSafe -J 3x2,5	PraflaSafe -J 3x2,5	PraflaSafe -J 3x2,5	PraflaSafe -J 3x2,5	PraflaSafe -J 3x2,5	PraflaSafe -J 3x2,5	PraflaSafe -J 3x2,5	PraflaSafe -J 3x2,5	PraflaSafe -J 3x2,5

NÁZEV AKCE	Modernizace hemodialyzačního střediska	NÁZEV VÝKRESU:	ROZVADĚČ R1.A2.2	ČÍSLO VÝKRESU:	09/06
------------	--	----------------	------------------	----------------	-------

0	1	2	3	4	5	6	7	8	9	10
---	---	---	---	---	---	---	---	---	---	----

# L1,L2,L3,400V,50Hz ČÁST NAPÁJENÁ Z NÁHRADNÍHO ZDROJE - DŮLEŽITÉ OBVODY

DO ČÁSTI NAPÁJENÉ Z NÁHRADNÍHO ZDROJE  
DOPLNIT NÁSLEDUJÍCÍ VÝVODY

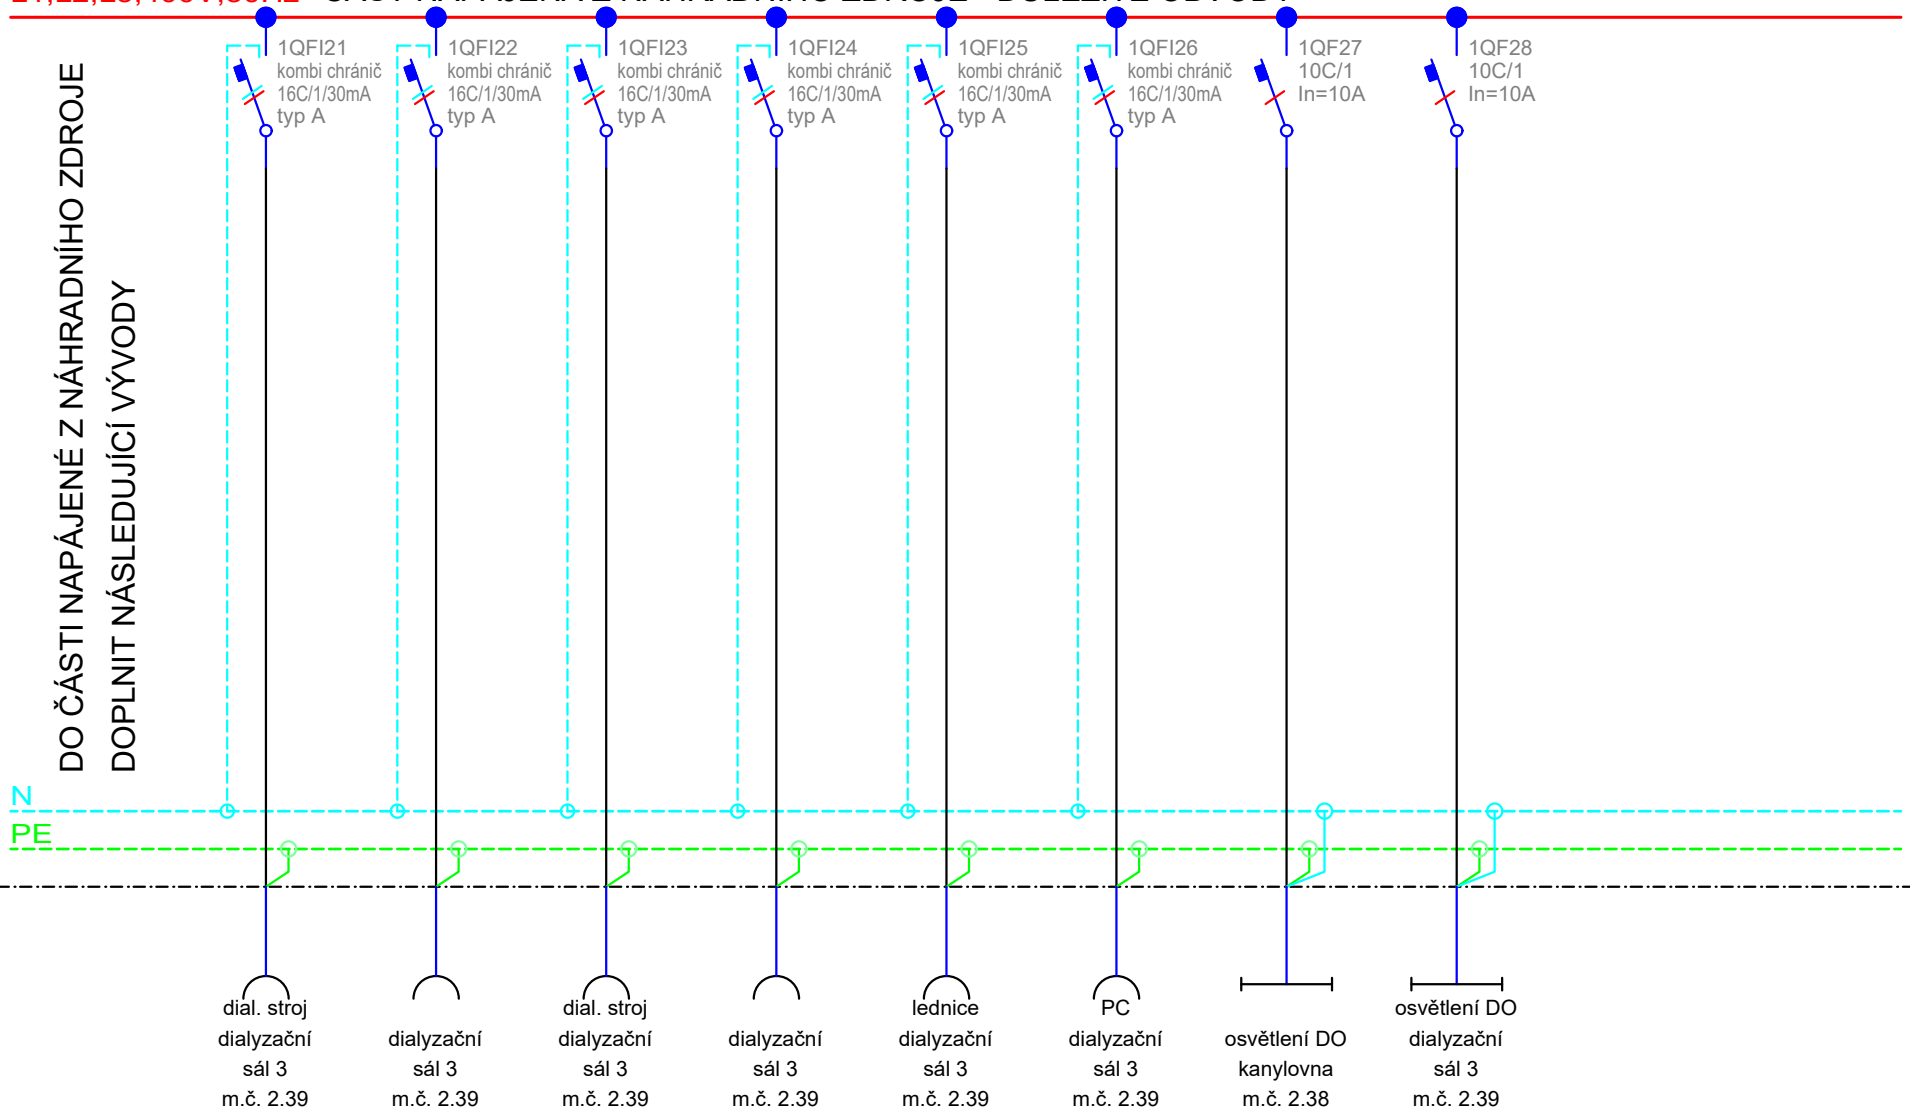


Č. OKRUHU	DO26.1	DO26.2	DO27.1	DO27.2	DO31	DO32	SvD3	SvD4		
INST. VÝKON										
VODIČ	PraflaSafe -J 3x2,5	PraflaSafe -J 3x2,5	PraflaSafe -J 3x2,5	PraflaSafe -J 3x2,5	PraflaSafe -J 3x2,5	PraflaSafe -J 3x2,5	PraflaSafe -J 3x1,5	PraflaSafe -J 3x1,5		

NÁZEV AKCE	Modernizace hemodialyzačního střediska	NÁZEV VÝKRESU:	ROZVADĚČ R1.A2.2	ČÍSLO VÝKRESU:	09/07
------------	--	----------------	------------------	----------------	-------

0	1	2	3	4	5	6	7	8	9	10
---	---	---	---	---	---	---	---	---	---	----

L1,L2,L3,400V,50Hz ČÁST NAPÁJENÁ Z TRAFU - MÉNĚ DŮLEŽITÉ OBVODY

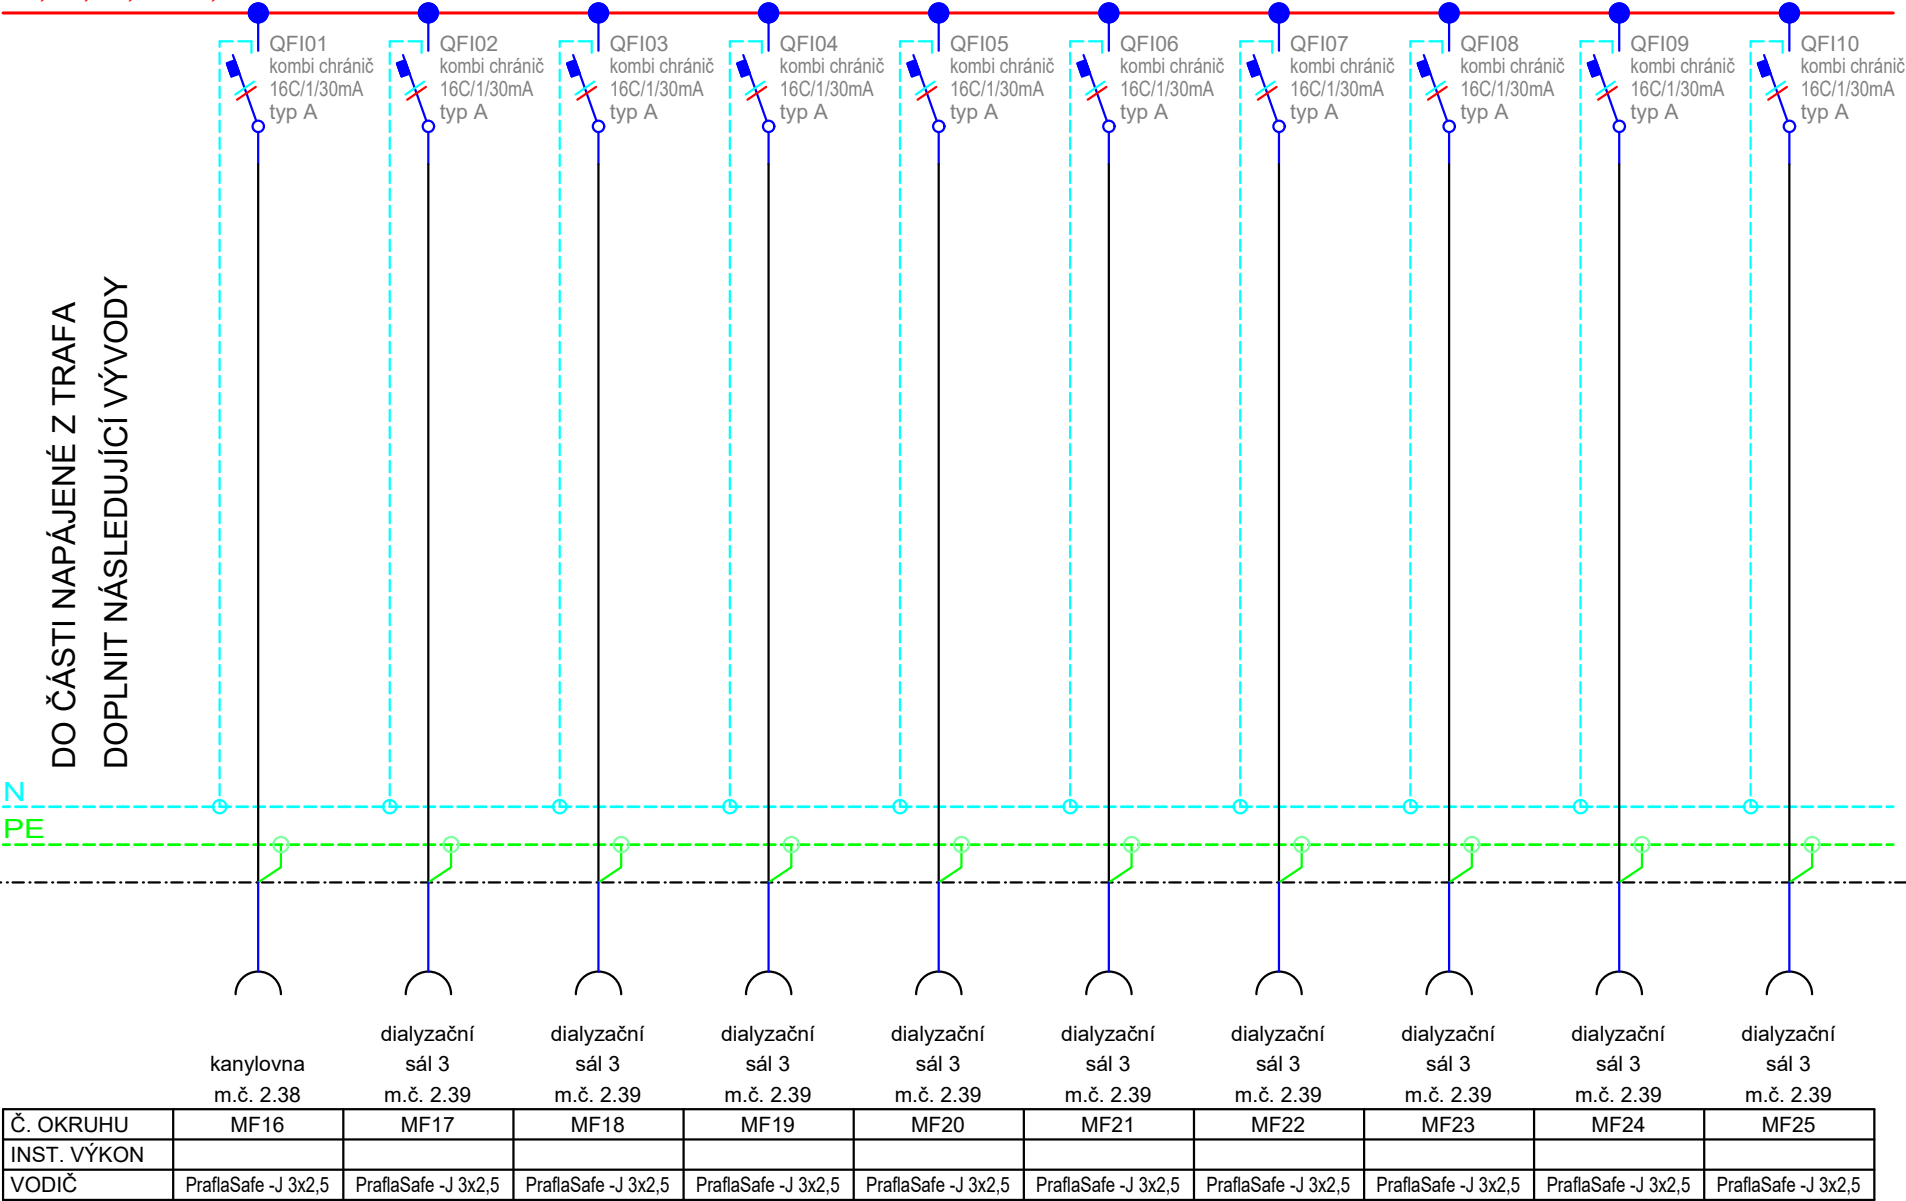


NÁZEV AKCE	Modernizace hemodialyzačního střediska	NÁZEV VÝKRESU:	ROZVADĚČ R1.A2.2	ČÍSLO VÝKRESU:	09/08
------------	--	----------------	------------------	----------------	-------



0	1	2	3	4	5	6	7	8	9	10
---	---	---	---	---	---	---	---	---	---	----

L1,L2,L3,400V,50Hz ČÁST NAPÁJENÁ Z TRAFU - MÉNĚ DŮLEŽITÉ OBVODY

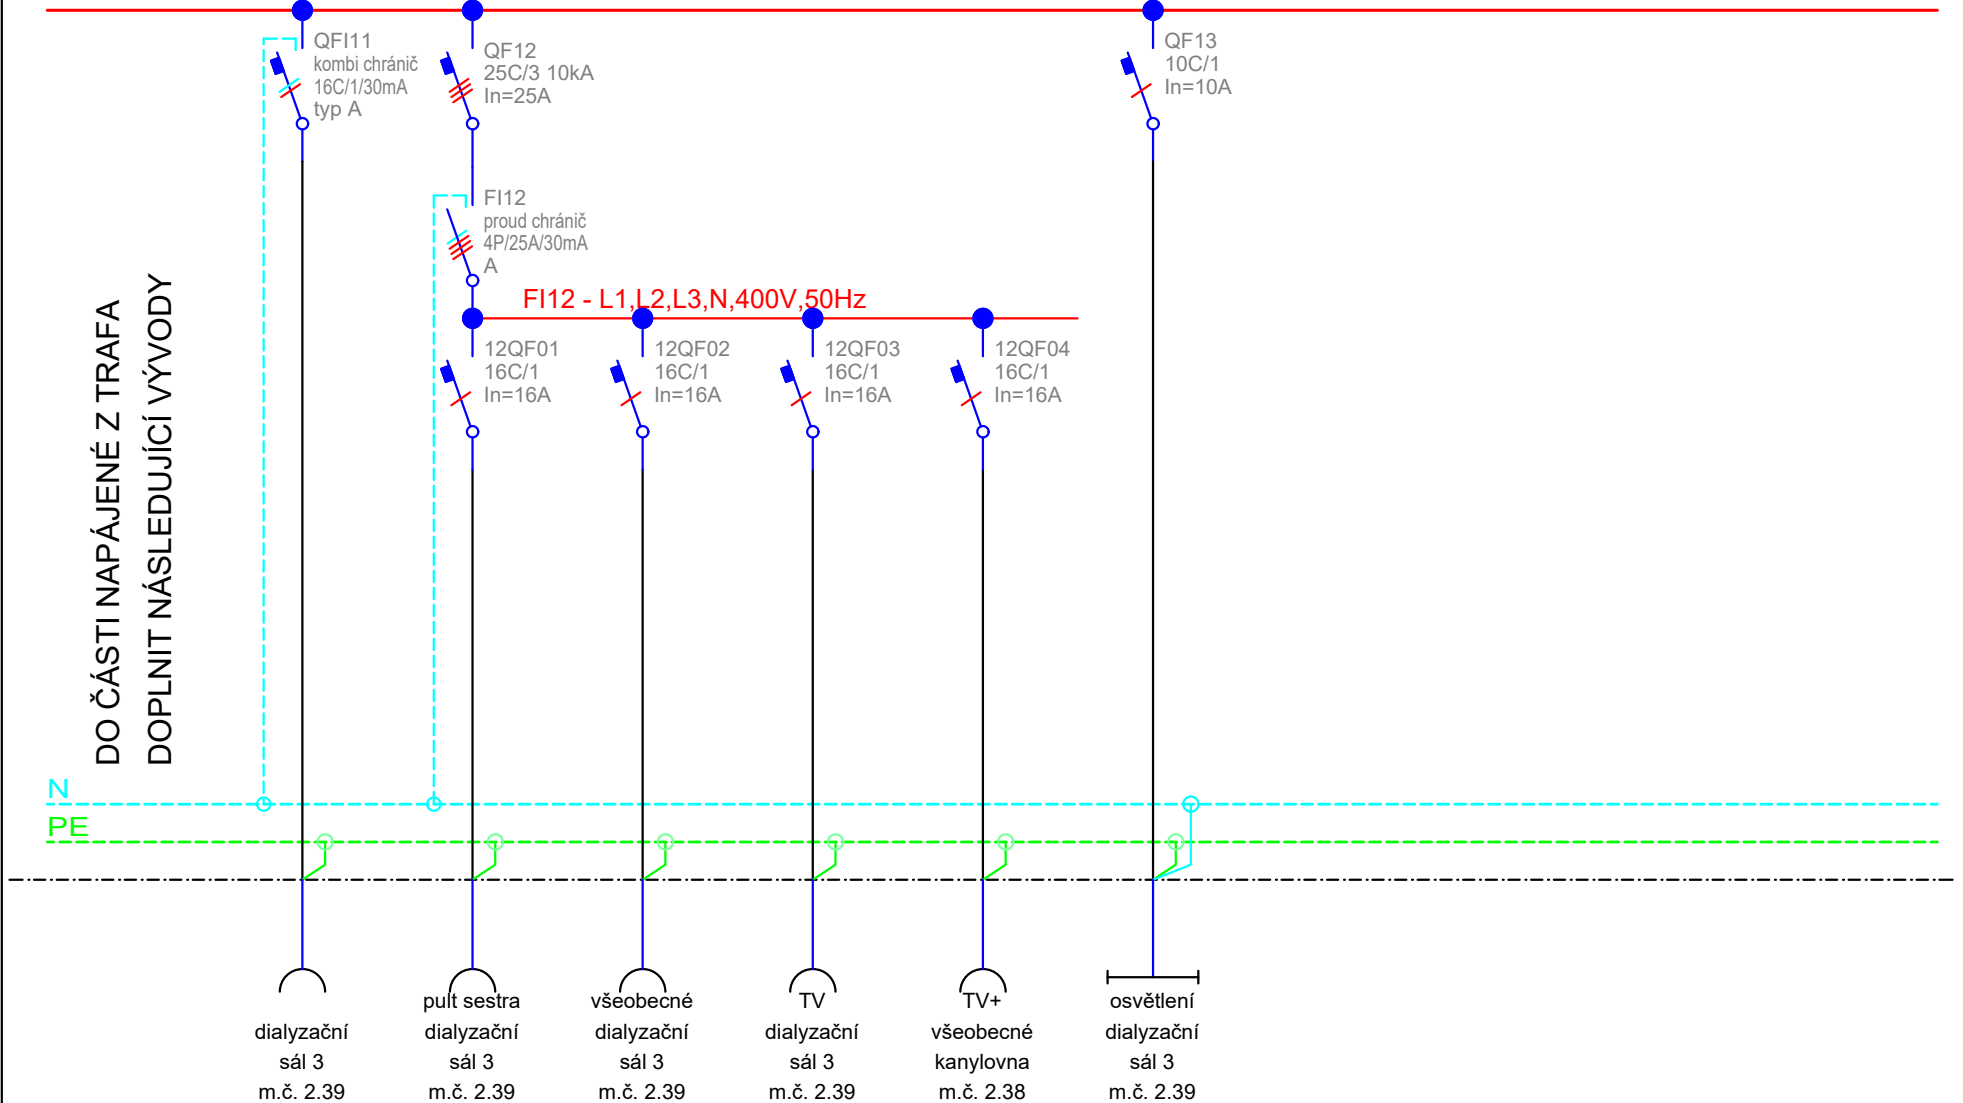

Č. OKRUHU	MF26	M6	M7	M8	M10	Sv4				
INST. VÝKON										
VODIČ	PraflaSafe -J 3x2,5	PraflaSafe -J 3x2,5	PraflaSafe -J 3x2,5	PraflaSafe -J 3x2,5	PraflaSafe -J 3x2,5	PraflaSafe -J 3x1,5				

NÁZEV AKCE	Modernizace hemodialyzačního střediska	NÁZEV VÝKRESU:	ROZVADĚČ R1.A2.2	ČÍSLO VÝKRESU:	09/09
------------	--	----------------	------------------	----------------	-------