

POŽADAVEK:
26 - 28 MÍST PŘI PLNÉM POČTU

NAVRŽENO:
14 MÍST - POHODLNÉ SEZENÍ NA SEDAČKÁCH
3 MÍST - KŘESLO S PODRUČKAMI NA KOLEČKÁCH
11 MÍST - ŽIDLE
CELKEM 28 MÍST

ATYPICKÉ VÝROBKY:
- SESTAVA ÚLOŽNÝCH BOXŮ (50ks)
- PRACOVNÍ STŮL PRO 3 OSOBY
- POLICE NAD PRACOVNÍM MÍSTEM
- KONFERENČNÍ STOLEK, 4ks

TYPOVÉ VÝROBKY:
- 3x MODULOVÁ POHOVKA
- 3x KŘESLO
- 3x PRACOVNÍ ŽIDLE
- 11x POLSTROVANÁ ŽIDLE

POZN.:
ÚLOŽNÉ BOXY BUDOU OPATŘENY ZÁMKEM S KLÍČEM;
SKŘÍŇKY NAD STOLEM BUDOU ŘEŠENY BEZ ÚCHYTEK (SYSTÉM "PUSH TO OPEN")


VELKOPLOŠNÁ TAPETA

POZN.: PŘED VÝROBOU JE NUTNÉ PROVÉST ZAMĚŘENÍ NA MÍSTĚ, OVĚŘIT MOŽNOU KOLIZI S KONCOVÝMI PRVKY ELEKTRO; V PŘÍPADĚ POCHYBNOSTI KONZULTOVAT S ARCHITEKTEM, VŠECHNY DESKY KÓTOVANÉ 20MM BUDOU PROVEDENY Z NÁBYTKOVÉ DESKY 18MM, DESKY KÓTOVANÉ 40MM (STOLY) BUDOU MÍT POHLEDOVOU HRANU ZDOVOJENOU (2x18MM).

5.21 DENNÍ MÍSTNOST - SESTRY - 1/7

	VRANOVSKÁ 102
	BRNO
	614 00
	775 124 977
FORMÁT, MĚŘÍTKO	
A3, 1:25	

PŮDORYS
SESTAVA ÚLOŽNÝCH BOXŮ

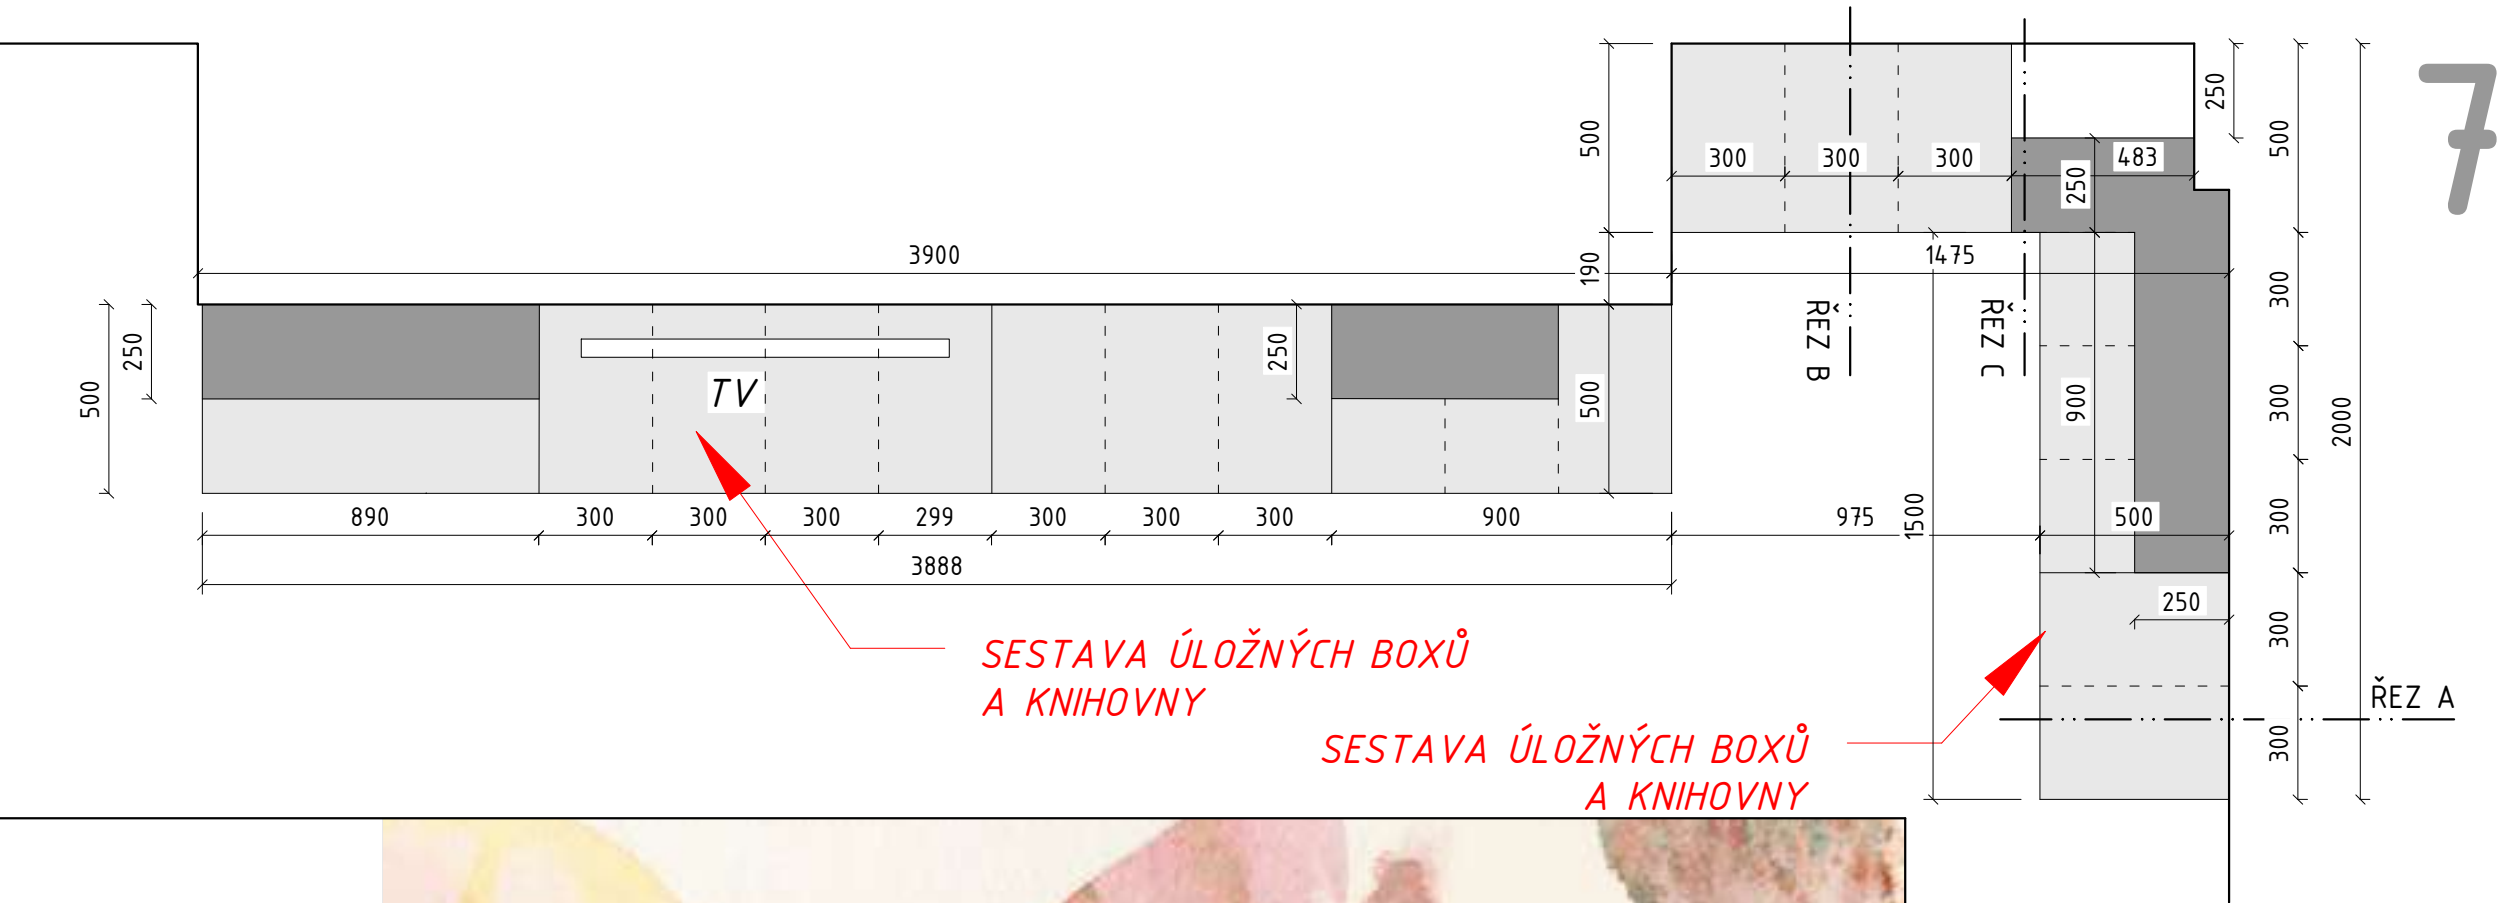

POHLED NA STĚNU



HRANA NÁBYTKU ABS
TL. 2MM, TM. ŠEDÁ
- RAL 7039

LAMINÁT - STŘEDNĚ
ŠEDÁ, RAL 7030

LAMINÁT - LOMENÁ
BÍLÁ - SV. ŠEDÁ,
RAL 9002

OSTATNÍ NEROZLIŠENÉ HRANY
V BARVĚ LAMINÁTU DESKY,
TL. 2MM

POZN.: PŘED VÝROBOU JE NUTNÉ PROVÉST ZAMĚŘENÍ NA MÍSTĚ, OVĚŘIT MOŽNOU KOLIZI
S KONCOVÝMI PRVKY ELEKTRO; V PŘÍPADĚ POCHYBNOSTI KONZULTOVAT S ARCHITEKTEM,
VŠECHNY DESKY KÓTOVANÉ 20MM BUDOU PROVEDENY Z NÁBYTKOVÉ DESKY 18MM,
DESKY KÓTOVANÉ 40MM (STOLY) BUDOU MÍT POHLEDOVOU HRANU ZDVOJENOU (2x18MM).



VÝKRES ÚLOŽNÝCH BOXŮ 1

5.21 DENNÍ MÍSTNOST-SESTRY- 2/7

NEW
WORK

VRANOVSKÁ 102
BRNO
614 00
775 124 977

FORMÁT, MĚŘÍTKO
A3, 1:20

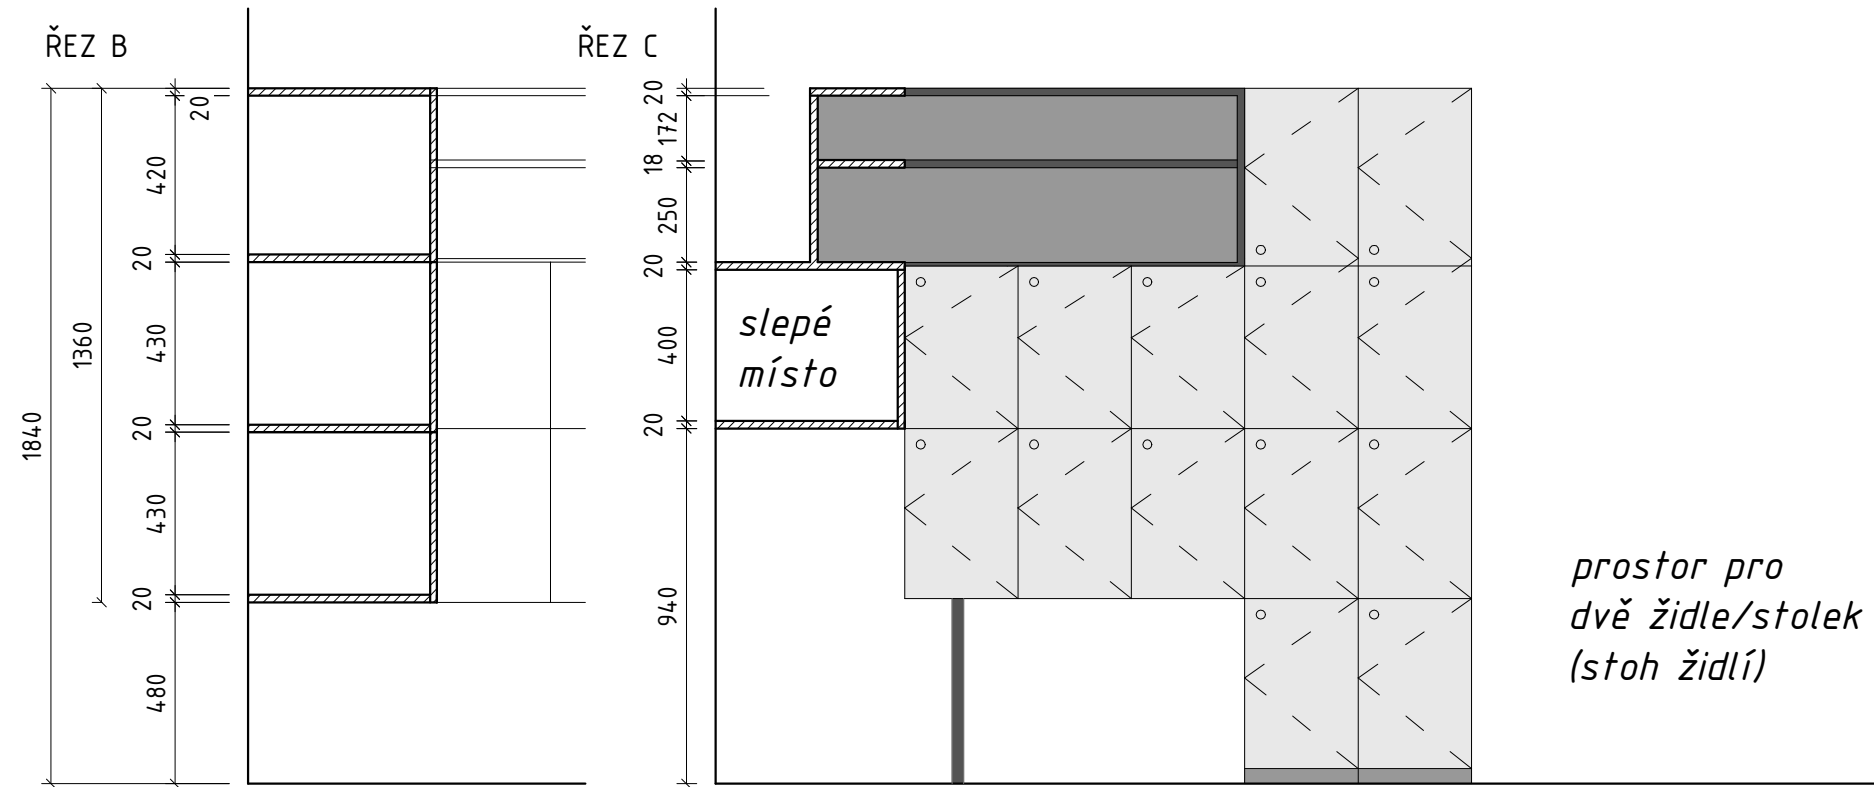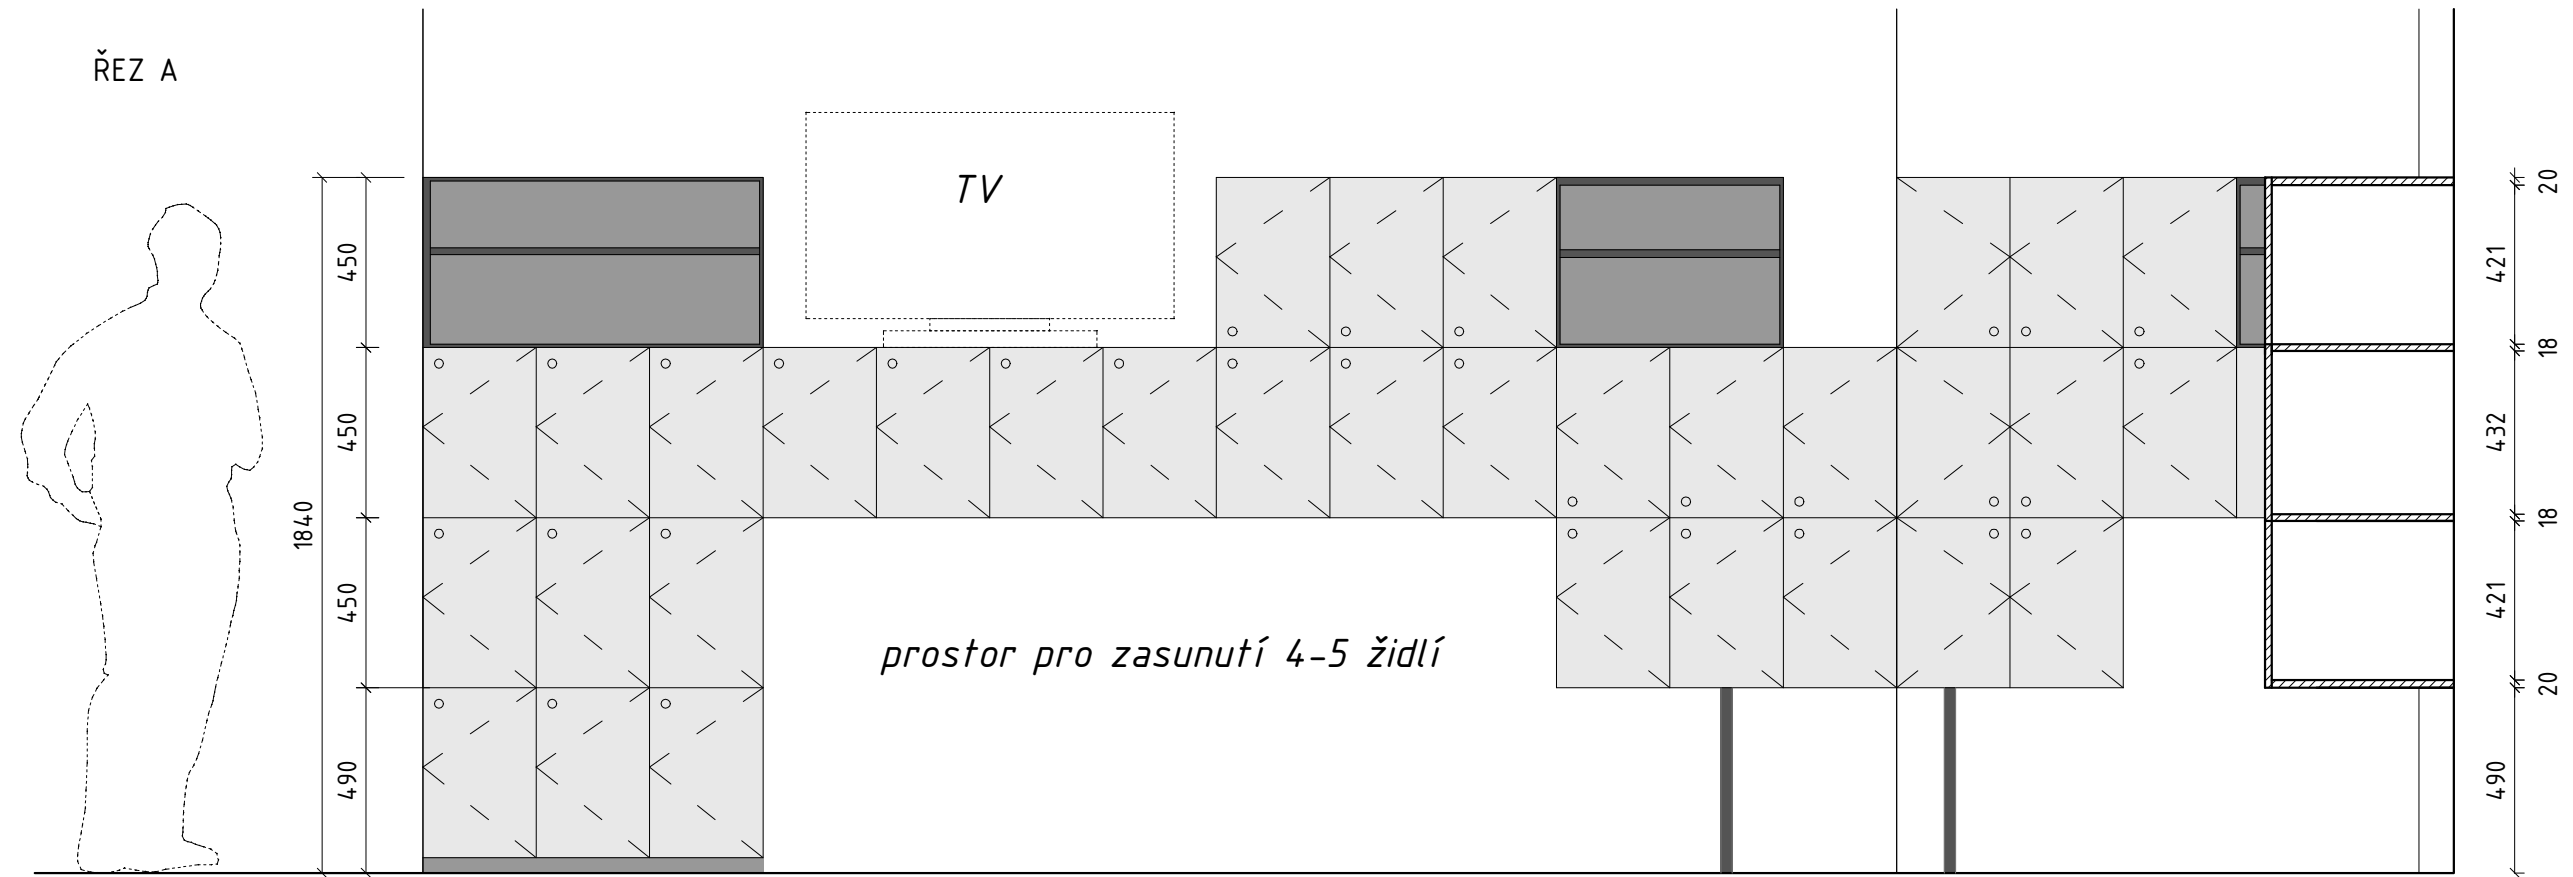

POZN.:
KOVOVÉ PODPORY JSOU UMÍSTĚNY NA STŘED
SKŘÍNĚK, PROFIL JAKL 30/40 MM,
BARVA ČERNÁ MATNÁ

- HRANA NÁBYTKU ABS TL. 2MM, TM. ŠEDÁ - RAL 7039
- LAMINÁT - STŘEDNĚ ŠEDÁ, RAL 7030
- LAMINÁT - LOMENÁ BÍLÁ - SV. ŠEDÁ, RAL 9002

POZN.:
ÚLOŽNÉ BOXY BUDOU OPATŘENY ZÁMKEM S KLÍČEM
OSTATNÍ NEROZLIŠENÉ HRANY V BARVĚ LAMINÁTU DESKY, TL. 2MM

POZN.: PŘED VÝROBOU JE NUTNÉ PROVÉST ZAMĚŘENÍ NA MÍSTĚ, OVĚŘIT MOŽNOU KOLIZI S KONCOVÝMI PRVKY ELEKTRO; V PŘÍPADĚ POCHYBNOSTI KONZULTOVAT S ARCHITEKTEM, VŠECHNY DESKY KÓTOVANÉ 20MM BUDOU PROVEDENY Z NÁBYTKOVÉ DESKY 18MM, DESKY KÓTOVANÉ 40MM (STOLY) BUDOU MÍT POHLEDOVOU HRANU ZDVOJENOU (2x18MM).


VÝKRES ÚLOŽNÝCH BOXŮ 2

AXONOMETRIE

- HRANA NÁBYTKU ABS TL. 2MM, TM. ŠEDÁ - RAL 7039
- LAMINÁT - STŘEDNĚ ŠEDÁ, RAL 7030
- LAMINÁT - LOMENÁ BÍLÁ - SV. ŠEDÁ, RAL 9002

OSTATNÍ NEROZLIŠENÉ HRANY V BARVĚ LAMINÁTU DESKY, TL. 2MM

7

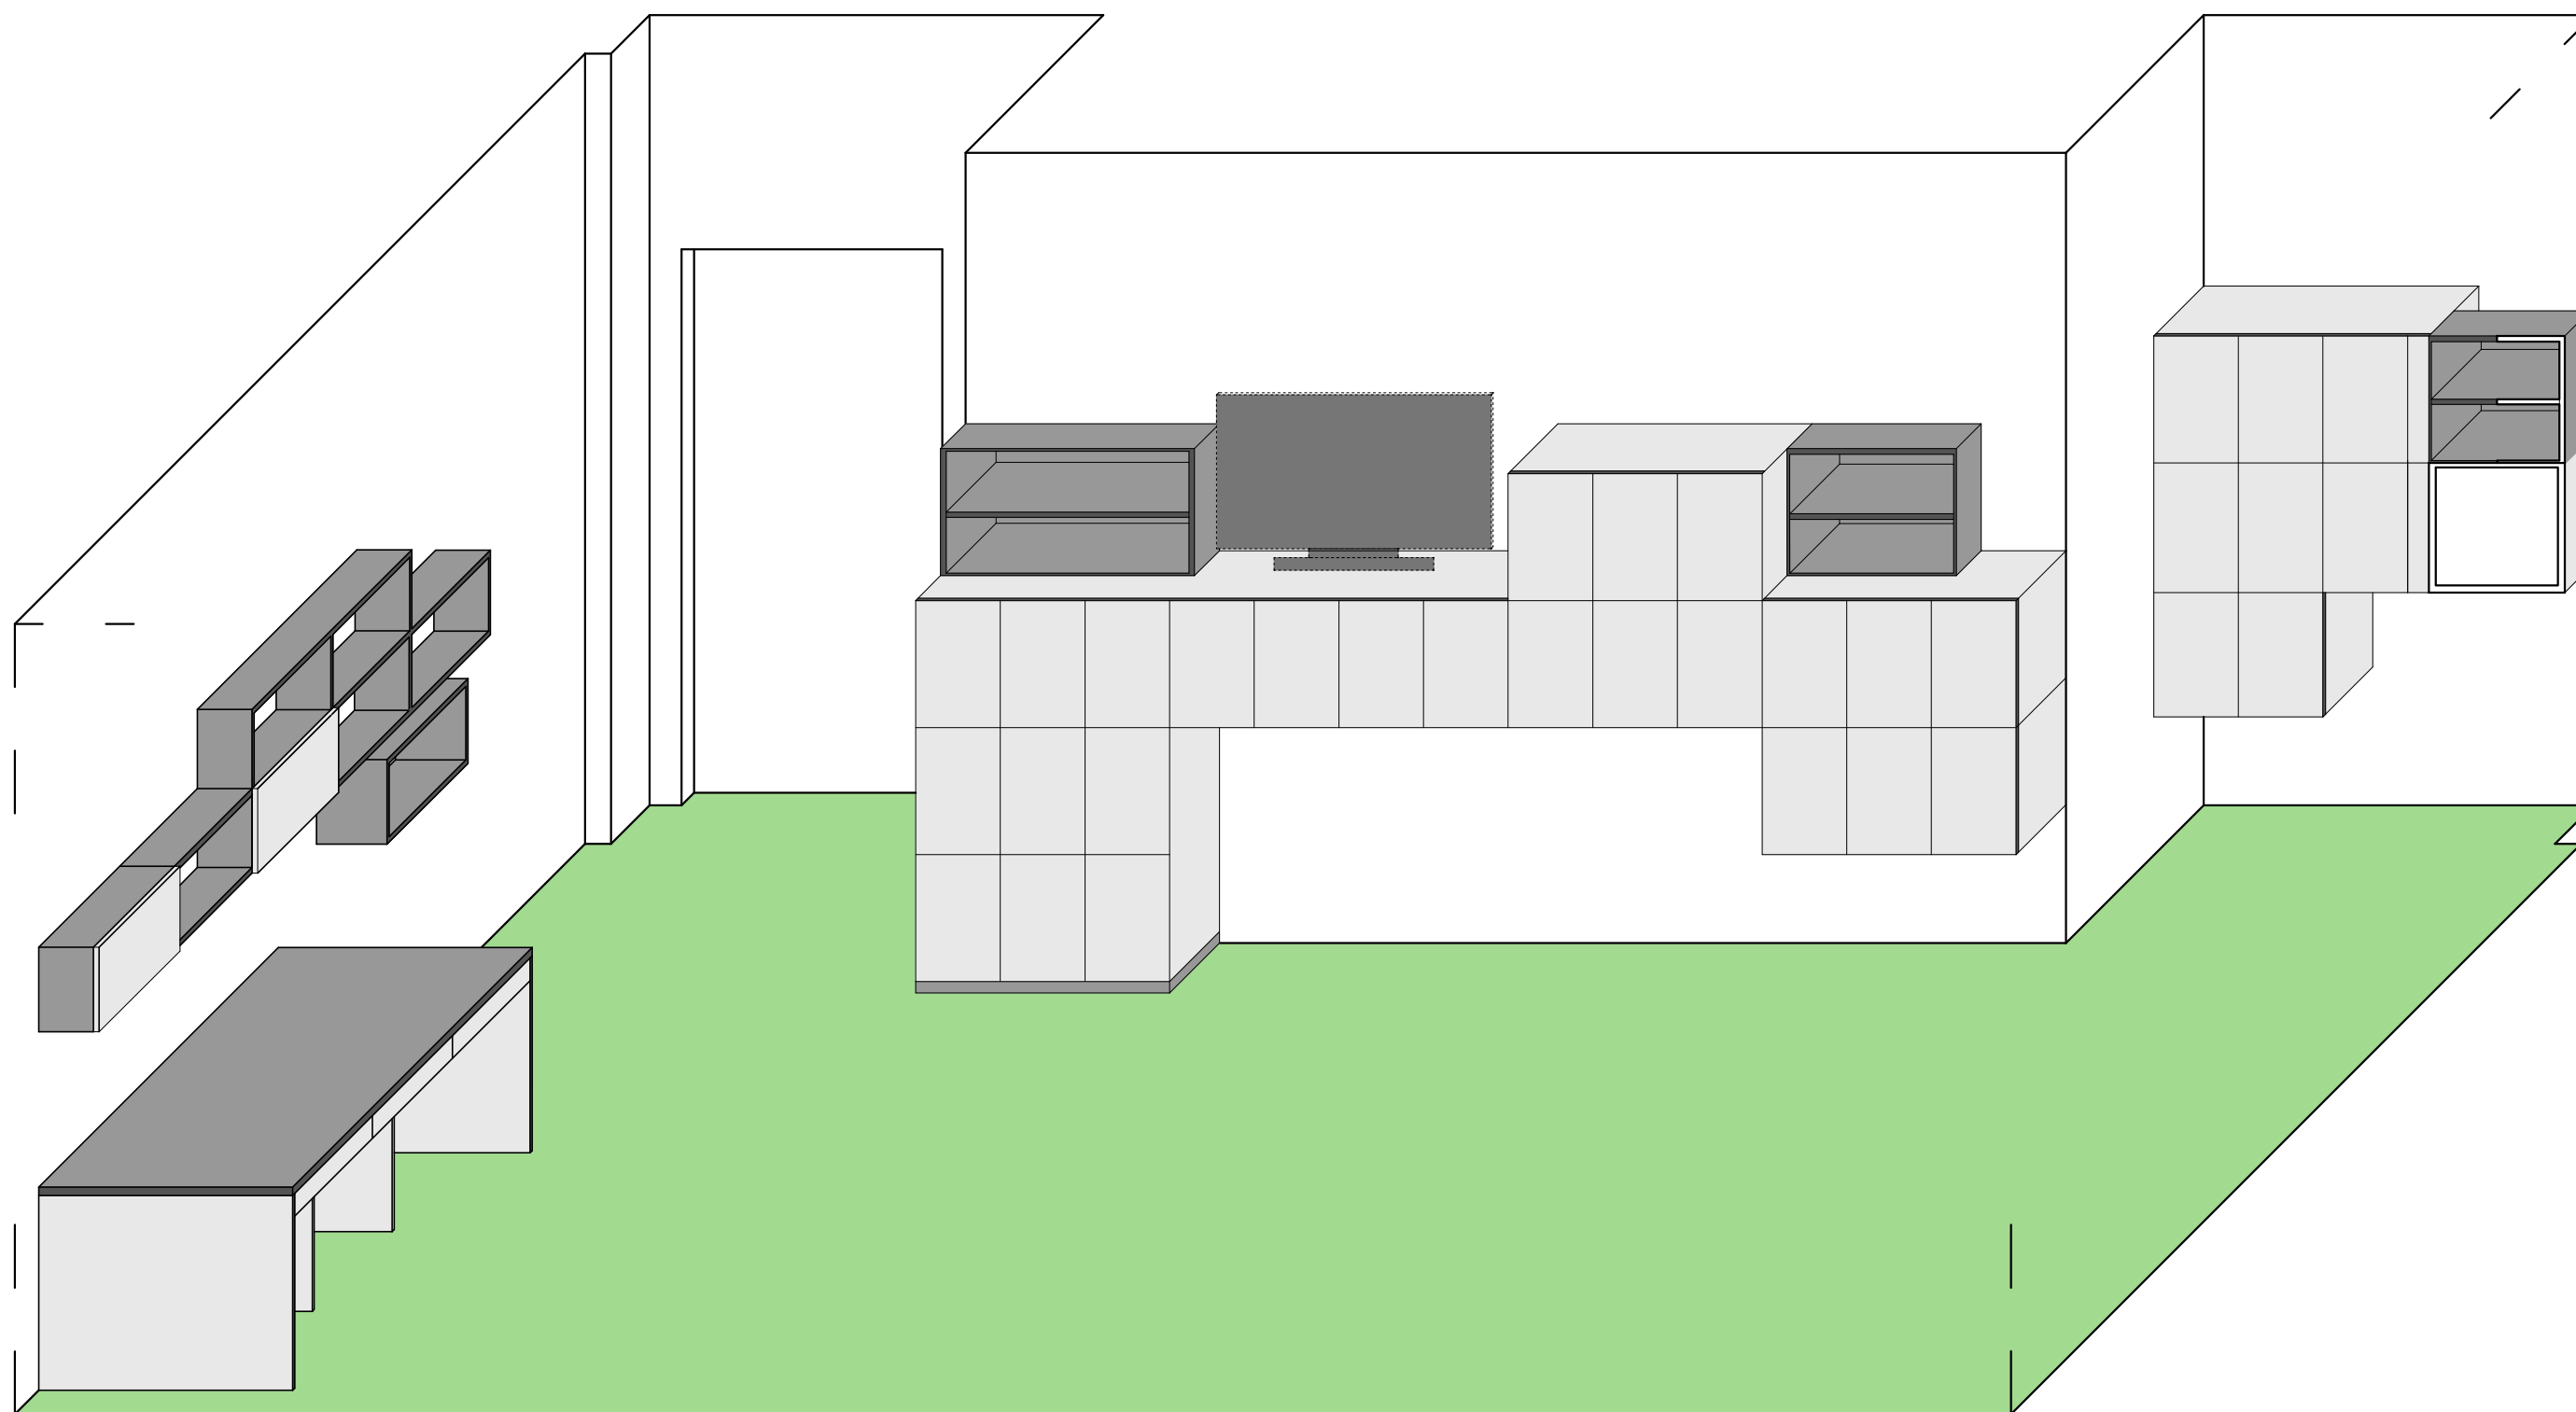

POZN.: PŘED VÝROBOU JE NUTNÉ PROVÉST ZAMĚŘENÍ NA MÍSTĚ, OVĚŘIT MOŽNOU KOLIZI S KONCOVÝMI PRVKY ELEKTRO; V PŘÍPADĚ POCHYBNOSTI KONZULTOVAT S ARCHITEKTEM, VŠECHNY DESKY KÓTOVANÉ 20MM BUDOU PROVEDENY Z NÁBYTKOVÉ DESKY 18MM, DESKY KÓTOVANÉ 40MM (STOLY) BUDOU MÍT POHLEDOVOU HRANU ZDVOJENOU (2x18MM).

AXONOMETRIE

5.21 DENNÍ MÍSTNOST-SESTRY- 5/7

NEW
VRANOVSKÁ 102
BRNO
614 00
775 124 977
WORK

FORMÁT, MĚŘÍTKO

A3

KONFERENČNÍ STOLEK 4ks
 LAMINÁTOVÝ ČTVERCOVÝ STOLEK,
 VELIKOST 700x700mm, BARVA SV. ŠEDÁ,
 SE SPODNÍ POLICÍ NA DŘEVĚNÝCH NOHÁCH
 - ATYPICKÝ VÝROBEK


HRANA NÁBYTKU ABS TL. 2MM,
 TM. ŠEDÁ - RAL 7039

LAMINÁT - STŘEDNĚ ŠEDÁ, RAL 7030

LAMINÁT - LOMENÁ BÍLÁ - SV. ŠEDÁ, RAL 9002


OSTATNÍ NEROZLIŠENÉ HRANY V BARVĚ LAMINÁTU DESKY, TL. 2MM

AXONOMETRIE ČÁSTI SESTAVY - ÚLOŽNÉ BOXY

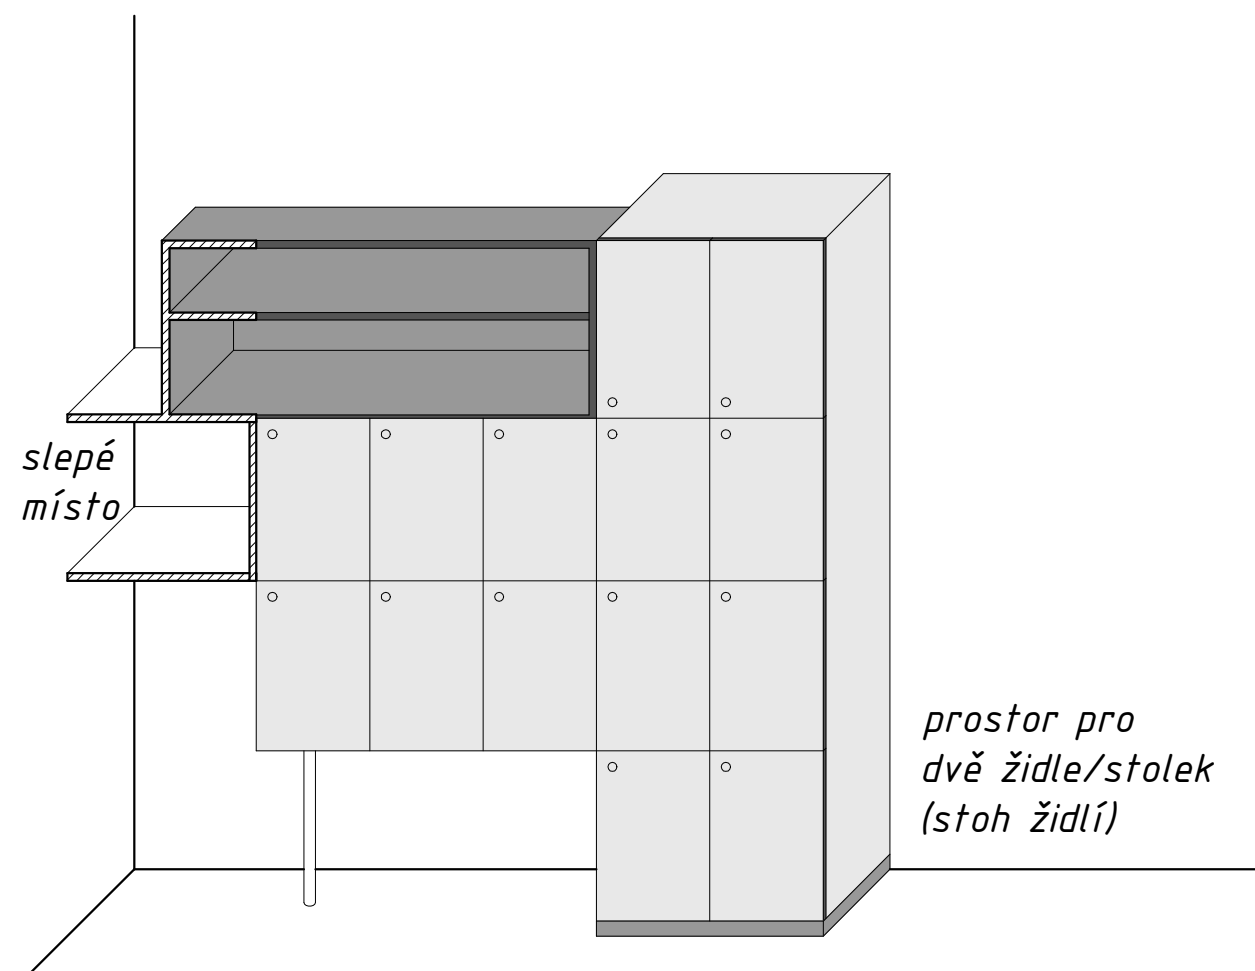


POZN.: PŘED VÝROBOU JE NUTNÉ PROVÉST ZAMĚŘENÍ NA MÍSTĚ, OVĚŘIT MOŽNOU KOLIZI S KONCOVÝMI PRVKY ELEKTRO; V PŘÍPADĚ POCHYBNOSTI KONZULTOVAT S ARCHITEKTEM, VŠECHNY DESKY KÓTOVANÉ 20MM BUDOU PROVEDENY Z NÁBYTKOVÉ DESKY 18MM, DESKY KÓTOVANÉ 40MM (STOLY) BUDOU MÍT POHLEDOVOU HRANU ZDVOJENOU (2x18MM).


HORNÍ POHLED

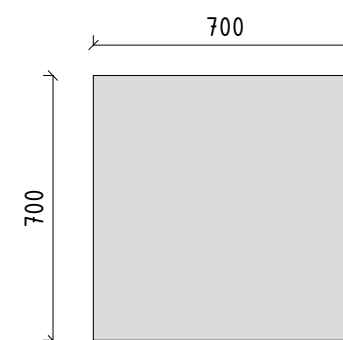


PŮDORYS

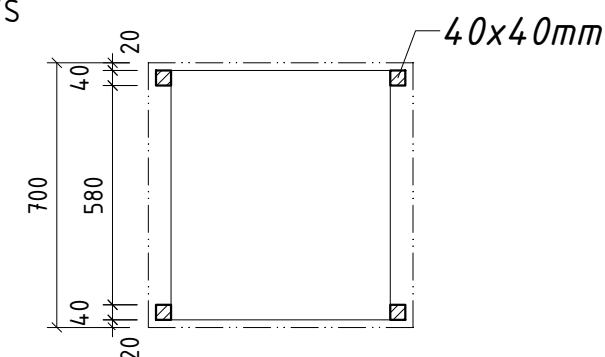

AXONOMETRIE

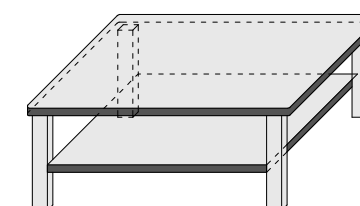

ŘEZ

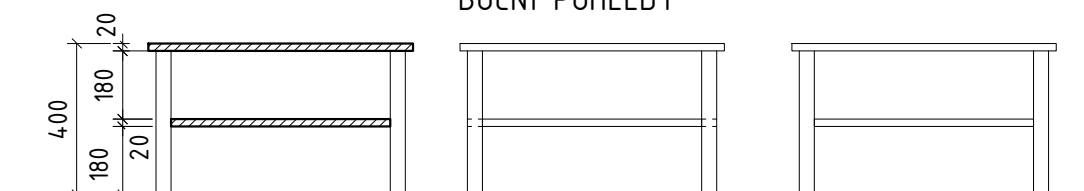

BOČNÍ POHLEDY

NEW
 VRANOVSKÁ 102
 BRNO
 614 00
 775 124 977
 WORK

VÝKRES STOLKU A AXONOMETRIE ČÁSTI ÚLOŽNÝCH BOXŮ

5.21 DENNÍ MÍSTNOST-SESTRY- 6/7


FORMÁT, MĚŘÍTKO

A3, 1:20


ŽIDLE 11ks
STOHOVATELNÁ POLSTROVANÁ ŽIDLE NA KOVOVÉ PODNOŽI,
ŠEDÝ SEDÁK



KŘESLO
- POHLODLNÉ SVĚTLE - STŘEDNĚ ŠEDÉ KŘESLO
S VYSOKOU ZÁDOVOU OPĚRKOU A PODRUČKAMI,
ČALOUNĚNÉ - TEXTILIE, OTOČNÉ NA KOVOVÉ MATNÉ
PодноŽI BEZ KOLEČEK

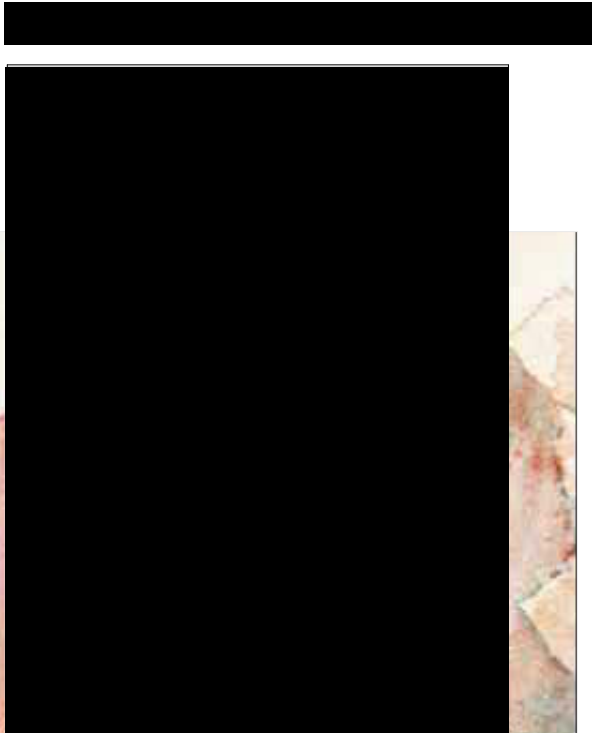

PRACOVNÍ ŽIDLE
- POLOHOVATELNÁ OTOČNÁ POLSTROVANÁ ŽIDLE
S VYSOKOU ZÁDOVOU OPĚRKOU, BEZ PODRUČEK,
ČALOUNĚNÍ SHODNÉ S KŘESEM,
TEXTILIE SV. - STŘEDNĚ ŠEDÁ, NA KOVOVÉ MATNÉ
PодноŽI BEZ KOLEČEK

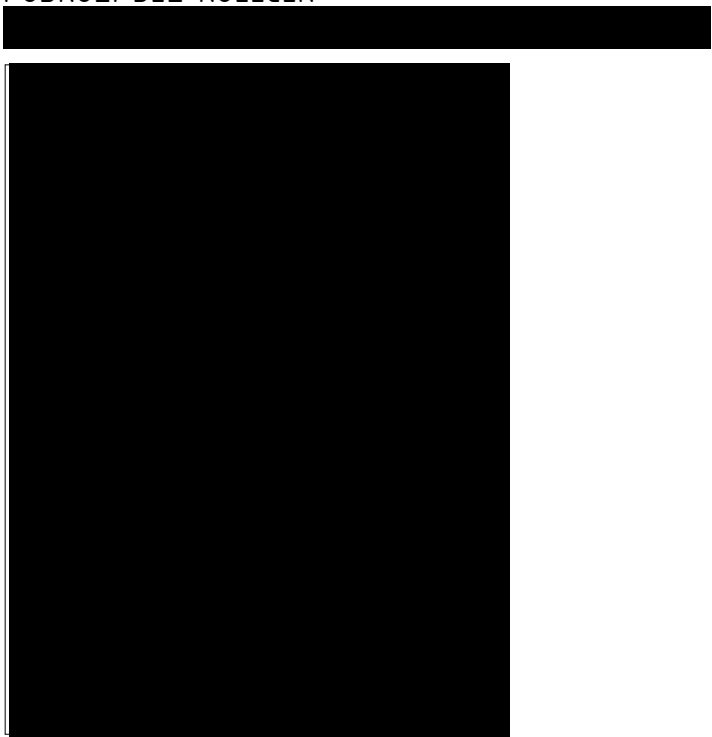

MODULOVÁ SEDAČKA
ČALOUNĚNÁ, SV. ŠEDÁ BARVA



MODULOVÁ SEDAČKA
ČALOUNĚNÁ, SV. ŠEDÁ - S VYŠŠÍ ZÁDOVOU OPĚRKOU

